

Схема расположения земельного участка на кадастровом плане территории

Утверждена

Постановлением администрации

(наименование документа об утверждении, включая наименования органов государственной власти

муниципального образования "Всеволожский муниципальный район"

или органов местного самоуправления, принявших решение об утверждении схемы

Ленинградской области

или подписавших соглашение о перераспределении земельных участков


№ _____

Кадастровый квартал: 47:07:0709005

Условный номер земельного участка

Площадь земельного участка: 1707 кв. м.

Обозначение характерных точек границ	Координаты, м (МСК 47 зона-2)	
	X	Y
1	451050.48	2219069.27
2	451050.25	2219073.57
3	451047.22	2219096.26
4	451045.01	2219109.26
5	451043.14	2219122.14
6	451038.15	2219120.70
7	451037.70	2219122.24
8	451030.34	2219119.82
9	451029.30	2219119.32
10	451022.97	2219116.43
11	451010.08	2219111.85
12	451013.17	2219099.55
13	451022.84	2219061.02

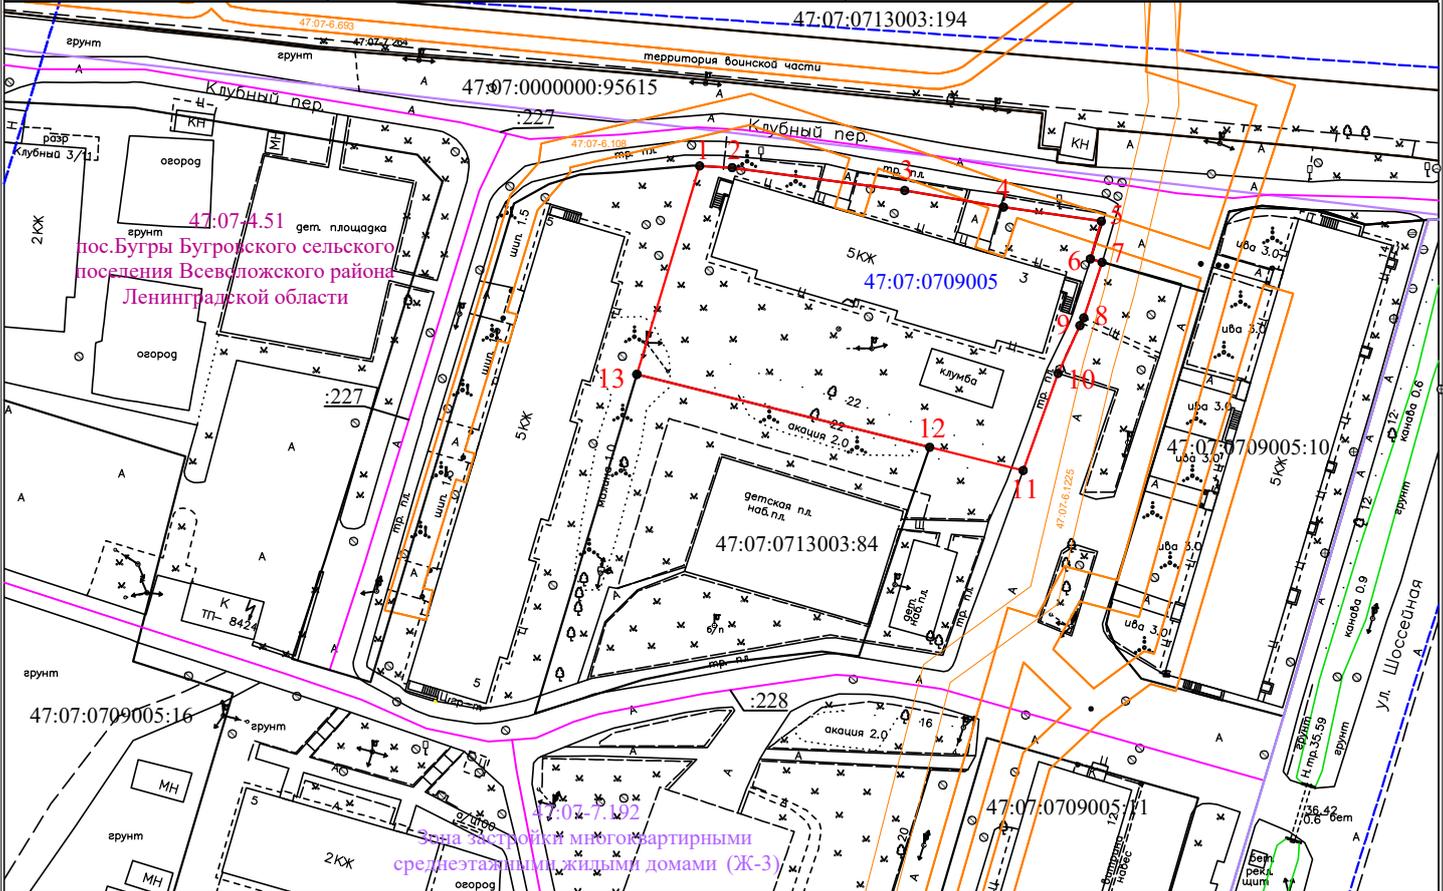

Масштаб 1:1000

Условные обозначения:

- — — — — Граница кадастрового квартала
- — — — — Вновь образованная часть границы, сведения о которой достаточны для определения ее местоположения
- — — — — Существующая часть границы, имеющиеся в ЕГРН сведения о которой достаточны для определения ее местоположения
- Характерная точка границы, сведения о которой позволяют определить ее местоположение на местности
- — — — — Территориальная зона
- 47:07:0709005 Номер кадастрового квартала
- — — — — Местоположение улиц, дорог общего пользования
- — — — — Охранная зона инженерных коммуникаций
- 47:07:0713003:84 Кадастровый номер земельного участка, существующий в ЕГРН