


СХЕМА РАЗМЕЩЕНИЯ ЛИСТОВ

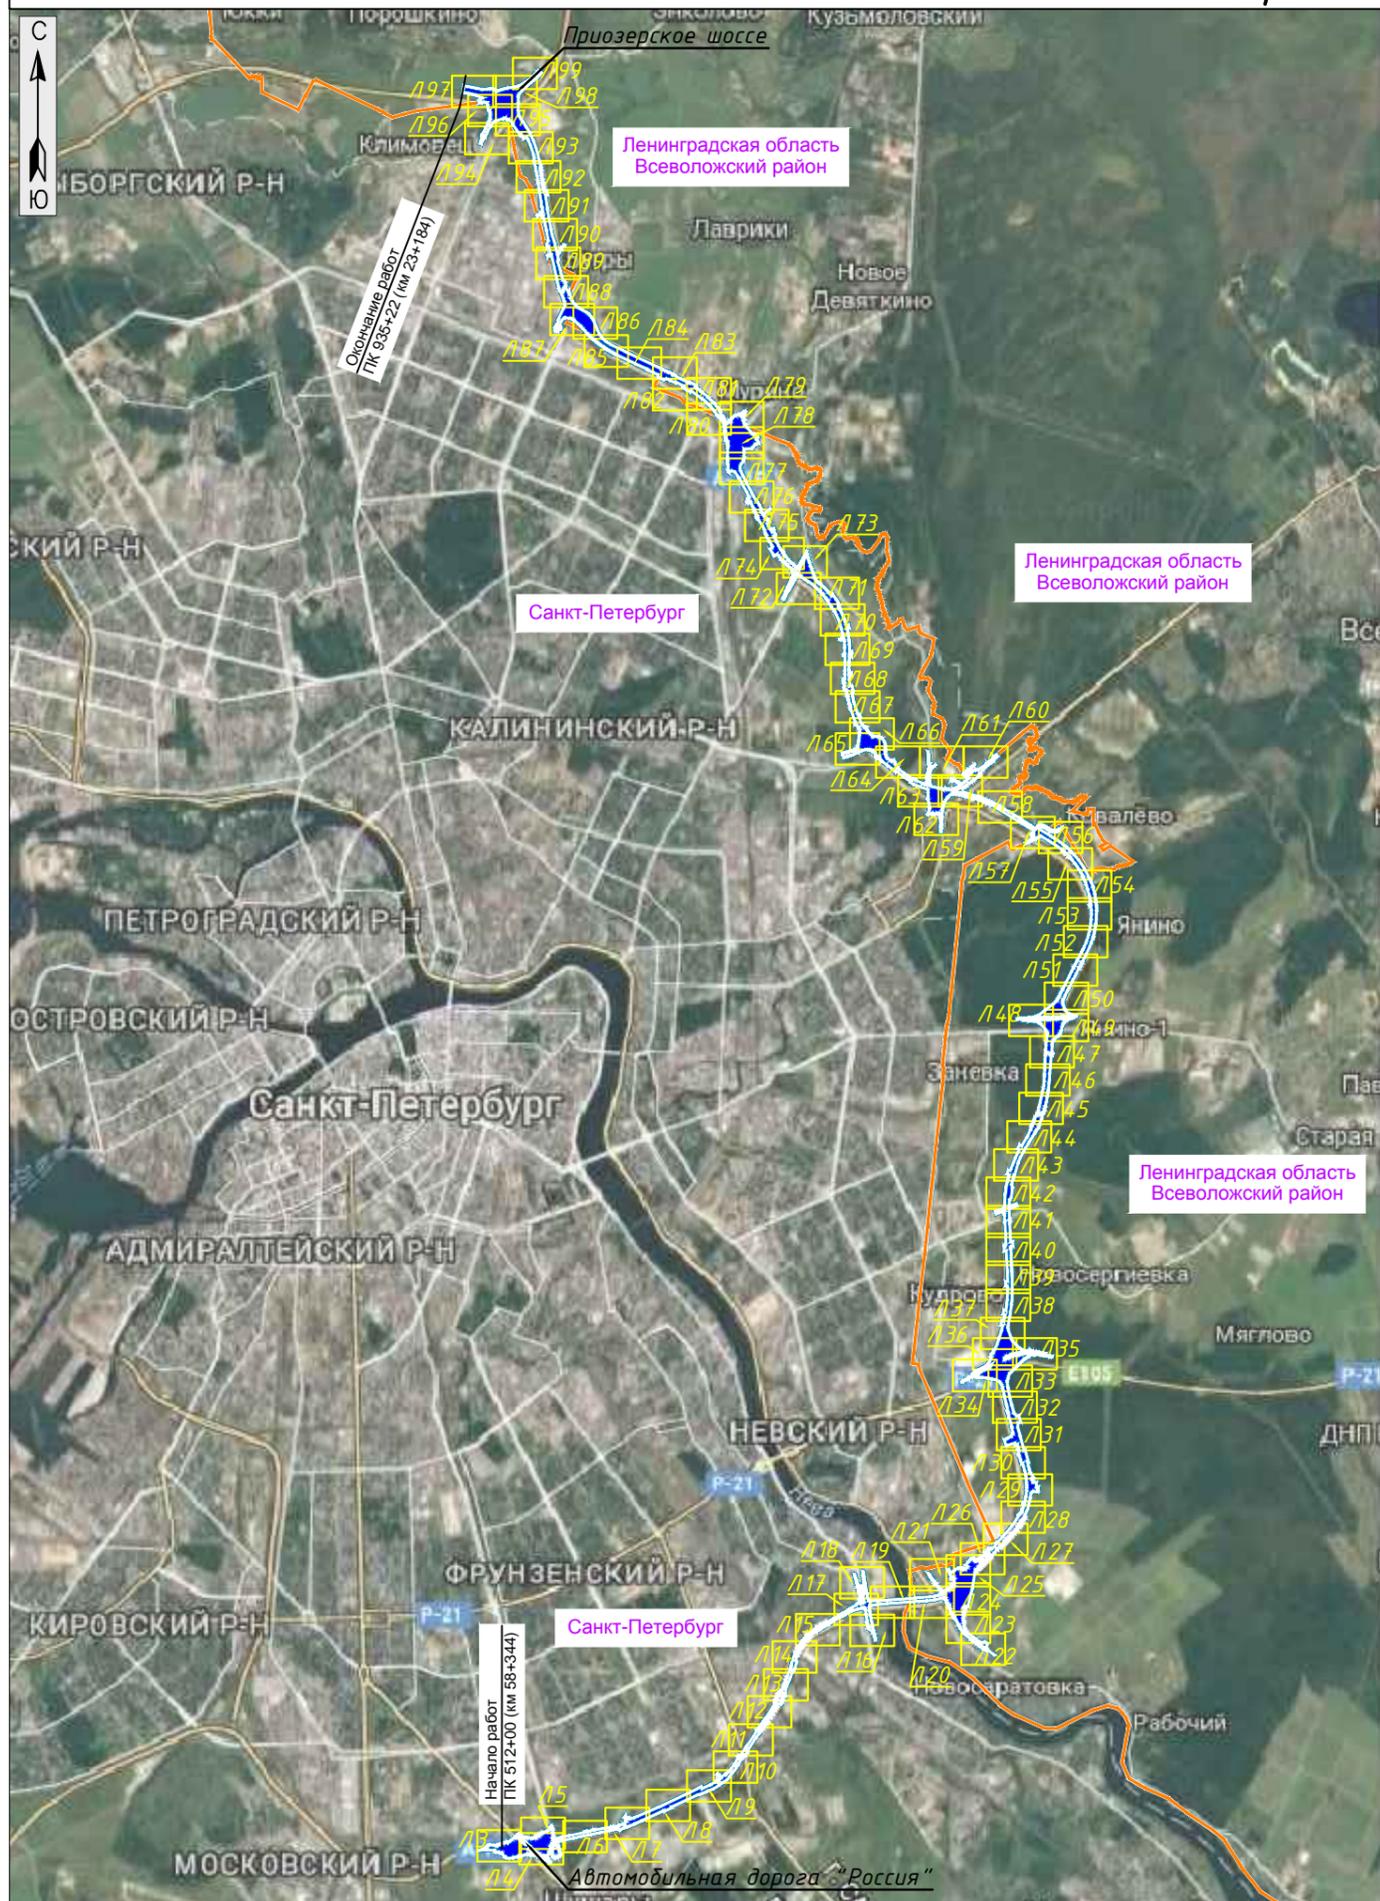

УСЛОВНЫЕ ОБОЗНАЧЕНИЯ

-  - Границы субъектов РФ
-  - Границы зоны размещения объекта федерального значения /границы проектируемой территории
-  - Номер листа

СОГЛАСОВАНО

Инв.№ подл. Подпись и дата Взам. инв.№

<i>RGP-15C/2016-1-ПП-04-ГМ</i>					
«Автомобильная дорога А-118. Кольцевая автомобильная дорога вокруг г.Санкт-Петербурга» (участок от Приозерского шоссе до автомобильной дороги «Россия»)					
Изм.	Кол.уч.	Лист	№ док.	Подпись	Дата
Разработал	Куликова О.А.				02.2017
Проверил	Гундина Д.В.				02.2017
Рук.проекта	Морозова И.В.				02.2017
Н.контр.	Коновалов А.В.				02.2017
Проект планировки территории. Основная часть.					Стадия
Чертеж планировки территории М1:2000					Лист
ЗАО «РосГеоПроект»					Листов
7					1
99					

УСЛОВНЫЕ ОБОЗНАЧЕНИЯ

Границы

-  - Границы субъектов РФ
-  - Границы административных районов
-  - Границы муниципальных образований
-  - Границы населенных пунктов
-  - Проектируемые границы населенных пунктов
-  - Границы и номера кадастровых кварталов
-  - Границы существующих земельных участков по сведениям ЕГРН
-  - Границы зоны размещения объекта федерального значения
-  - Границы придорожных полос автомобильной дороги федерального значения, установленные распоряжением Росавтодор № 5-р от 13.01.2014
-  - Границы планируемой к установлению придорожной полосы автомобильной дороги общего пользования федерального значения
-  - Границы зон планируемого размещения объектов дорожного сервиса/условный номер
-  - Границы зон существующих объектов дорожного сервиса/площадка отдыха КАД
-  - Действующие красные линии
-  - Действующие красные линии, подлежащие отмене
-  - Устанавливаемые красные линии
-  - Номер контура красных линий/ Номер поворотной точки
-  - Границы кварталов лесничеств Всеволожского лесничества, Учебно-опытного лесничества/номер лесного квартала
-  - Границы зон планируемого размещения объектов регионального значения

Границы земель различных категорий в соответствии со Схемой территориального планирования Всеволожского муниципального района Ленинградской области

-  - Сельскохозяйственного назначения
-  - Населенных пунктов
-  - Промышленности, энергетики, транспорта, связи, радиовещания, телевидения, информатики, земли для обеспечения космической деятельности, земли обороны, безопасности и земли иного специального назначения
-  - В том числе земли обороны и безопасности
-  - Лесного фонда
-  - Водного фонда

Существующие объекты инженерной и транспортной инфраструктуры

-  - Автодорога категории 1Б/ось дороги/ПК
-  - Железнодорожные пути
-  - Существующие линии трамвая
-  - Остановки общественного транспорта
-  - Путепроводы, мосты
-  - Надземный пешеходный переход
-  - Подземный пешеходный переход
-  - Водопропускные трубы
-  - Трансформаторные подстанции
-  - Очистные сооружения поверхностного стока
-  - Линии сетей водоснабжения
-  - Линии сетей общесплавной канализации
-  - Линии сетей ливневой канализации
-  - Линии сетей газоснабжения
-  - Линии сетей связи
-  - Воздушные линии электропередачи
-  - Подземные кабельные линии электропередачи
-  - Линии трубопровода спецназначения
-  - Линии тепловых сетей

Существующие здания и сооружения

-  - Капитальные нежилые (1-5 эт.)
-  - Металлические нежилые (1-3 эт.)

Границы зон с особыми условиями использования территории:

-  - Береговая полоса водного объекта
-  - Прибрежная защитная полоса водного объекта
-  - Водоохранная зона водного объекта

Проектируемые объекты инженерной и транспортной инфраструктуры

-  - Линии, обозначающие дороги, улицы, проезды
-  - Предполагаемые съезды к объектам дорожного сервиса
-  - Перспективные линии трамвая с ускоренным режимом движения
-  - Проектируемые шумозащитные экраны
-  - Линии сетей водоснабжения
-  - Линии сетей общесплавной канализации
-  - Линии сетей газоснабжения
-  - Линии сетей связи
-  - Подземные кабельные линии электропередачи
-  - Коммуникационный надземный переход
-  - Резервные трубы

Проектируемые границы зон с особыми условиями использования территории:

-  - Береговая полоса водного объекта
-  - Прибрежная защитная полоса водного объекта
-  - Водоохранная зона водного объекта

СОГЛАСОВАНО

Инв.№ подл. / Подпись и дата / Взам. инв.№

Изм.	Кол.уч.	Лист	№ док.	Подпись	Дата

RGP-15C/2016-1-ПП-04-ГМ

Лист

2

Территориальные зоны в соответствии с правилами землепользования и застройки Санкт-Петербурга

- Т1Ж2-2** – Зона индивидуальных (одноквартирных) отдельно стоящих жилых домов с участками не менее 1200 квадратных метров, с включением объектов социально-культурного и коммунально-бытового назначения, связанных с проживанием граждан, а также объектов инженерной инфраструктуры
- Т2Ж1** – Зона малоэтажных многоквартирных жилых домов, расположенных вне территории исторических пригородов Санкт-Петербурга с включением объектов социально-культурного и коммунально-бытового назначения, связанных с проживанием граждан, а также объектов инженерной инфраструктуры
- Т3Ж1** – Зона среднеэтажных многоквартирных жилых домов, расположенных вне исторически сложившихся районов центральной части Санкт-Петербурга с включением объектов социально-культурного и коммунально-бытового назначения, связанных с проживанием граждан, а также объектов инженерной инфраструктуры
- Т3Ж2** – Зона среднеэтажных и многоэтажных многоквартирных жилых домов, расположенных вне территории исторических пригородов Санкт-Петербурга с включением объектов социально-культурного и коммунально-бытового назначения, связанных с проживанием граждан, а также объектов инженерной инфраструктуры
- ТД1-2_1** – Зона объектов многофункциональной общественно-деловой застройки и жилых домов, расположенных на территории периферийных и пригородных районов Санкт-Петербурга, с включением объектов инженерной инфраструктуры (подзона объектов многофункциональной общественно-деловой застройки и жилых домов в периферийных и пригородных районах Санкт-Петербурга, расположенных в зоне влияния Кольцевой автомобильной дороги вокруг Санкт-Петербурга и вылетных магистралей с включением объектов инженерной инфраструктуры)
- ТД1-2_2** – Зона общественно-деловая зона объектов многофункциональной общественно-деловой застройки и жилых домов, расположенных на территории периферийных и пригородных районов Санкт-Петербурга, с включением объектов инженерной инфраструктуры
- ТД2-2** – Зона общественно-деловая (общественно-деловая подзона специализированных общественно-деловых объектов, расположенных на территории периферийных и пригородных (включая исторически сложившиеся) районов Санкт-Петербурга с включением объектов инженерной инфраструктуры)
- ТПД1_2** – Зона многофункциональная подзона объектов производственного, складского назначения, инженерной инфраструктуры IV и V классов опасности, а также объектов общественно-деловой застройки в периферийных и пригородных районах Санкт-Петербурга, расположенных вне зоны влияния Кольцевой автомобильной дороги вокруг Санкт-Петербурга и вылетных магистралей и на территории с ограниченной транспортной доступностью
- ТПД1_3** – Зона объектов производственного, складского назначения, инженерной инфраструктуры IV и V классов опасности, а также объектов общественно-деловой застройки (виды разрешенного использования и предельные параметры) (подзоны объектов производственного, складского назначения, инженерной инфраструктуры IV и V классов опасности, а также объектов общественно-деловой застройки в периферийных и пригородных районах Санкт-Петербурга, расположенных в зоне влияния Кольцевой автомобильной дороги вокруг Санкт-Петербурга и вылетных магистралей)
- ТПД2_2** – Зона многофункциональная подзона объектов производственного, складского назначения, инженерной инфраструктуры II и III классов опасности, а также объектов общественно-деловой застройки, расположенных в периферийных и пригородных районах Санкт-Петербурга вне зоны влияния основных магистралей движения грузового автомобильного транспорта с ограниченной транспортной доступностью
- ТПД2_3** – Зона объектов производственного, складского назначения, инженерной инфраструктуры II и III классов опасности, а также объектов общественно-деловой застройки (подзона объектов производственного, складского назначения, инженерной инфраструктуры II и III классов опасности, а также объектов общественно-деловой застройки, расположенных в периферийных и пригородных районах Санкт-Петербурга в зоне влияния основных магистралей движения грузового автомобильного транспорта)

- ТИ1-1** – Зона объектов инженерной и транспортной инфраструктур, коммунальных объектов, объектов санитарной очистки, с включением складских и производственных объектов IV и V классов опасности
- ТИ1-2** – Зона объектов инженерной и транспортной инфраструктур, коммунальных объектов, объектов санитарной очистки II и III классов опасности
- ТИ4_1** – Подзона объектов водного транспорта, расположенных в исторически сложившихся районах морского порта с включением объектов общественно-деловой застройки, связанных с обслуживанием основной функции данной зоны, и объектов инженерной инфраструктуры
- ТП1** – Производственная зона объектов пищевой промышленности, а также объектов легкой и целлюлозно-бумажной промышленности с включением объектов инженерной инфраструктуры
- ТП2** – Производственная зона объектов автомобилестроительной промышленности, а также объектов тяжелой промышленности с включением объектов инженерной инфраструктуры
- ТИ3** – Зона объектов ж/д транспорта, с включением объектов общественно-деловой застройки и объектов инженерной инф-уры
- ТП0-2** – Зона рекреационного назначения – спортивных сооружений с включением объектов инженерной инфраструктуры
- ТР2** – Зона зеленых насаждений общего и зеленых насаждений ограниченного пользования, с включением объектов инженерной инфраструктуры
- ТР3-1** – Зона рекреационного назначения – объектов отдыха, спорта, досуга и развлечений с включением объектов инженерной инфраструктуры
- ТР5-1** – Зона рекреационного назначения-зеленых насаждений, выполняющих специальные функции на территории водоохранных зон, с размещением объектов основных видов разрешенного использования прилегающих территориальных зон, допустимых в соответствии с Водным кодексом Российской Федерации с включением объектов инженерной инфраструктуры
- ТР5-2** – Зона зеленых насаждений, выполняющих специальные функции на территории санитарно-защитных зон, с размещением объектов основных видов разрешенного использования прилегающих территориальных зон, допустимых в соответствии с санитарно-гигиеническими правилами и нормами с включением объектов инженерной инфраструктуры
- ТС1** – Зона сельскохозяйственных угодий с включением объектов инженерной инфраструктуры
- ТС2** – Зона производственных объектов сельскохозяйственного назначения с включением объектов инженерной инфраструктуры
- ТУ** – Зона городских скоростных дорог, магистралей непрерывного движения, магистралей городского значения и основных магистралей районного значения, с включением объектов инженерной и транспортной инфраструктур, а также объектов основных видов разрешенного использования прилегающих территориальных зон с учетом санитарно-гигиенических и экологических требований, а также технических регламентов
- ТК3** – Зона военных и других режимных объектов с включением объектов общественно-деловой и жилой застройки, а также объектов инженерной инфраструктуры
- А** – Зона акватории

Территориальные зоны в соответствии с правилами землепользования и застройки МО Бугорское сельское поселение

- Ж1** – Зона застройки индивидуальными жилыми домами
- Ж3** – Зона застройки среднеэтажными жилыми домами I типа
- Ж4** – Зона застройки многоэтажными жилыми домами II типа
- И** – Зона размещения объектов инженерной инфраструктуры
- ОД-3** – Зона размещения объектов образования и воспитания
- ОД-6** – Зона размещения общественных центров
- П1** – Зона размещения промышленных, коммунально-складских объектов и производств IV-V класса опасности
- Р1** – Зона зеленых насаждений общего пользования
- Р2** – Зона размещения спортивно-оздоровительных объектов
- С1** – Зона зеленых насаждений специального назначения
- СХ** – Зона сельскохозяйственного использования
- Т** – Зона размещения объекты транспортной инфраструктуры
- ТИ** – Зона транспортной инфраструктуры

СОГЛАСОВАНО

Инв.№ подл. Подпись и дата

Взам. инв.№

Изм.	Кол.уч.	Лист	№ док.	Подпись	Дата

RGP-15C/2016-1-ПП-04-ГМ

Лист

21

Территориальные зоны в соответствии с правилами землепользования и застройки МО Мурунское сельское поселение

- ТЖ1 – Зона малоэтажной жилой застройки индивидуальными жилыми домами
- ТЖ2-1 – Зона малоэтажной жилой застройки индивидуальными, многоквартирными и многоквартирными жилыми домами
- ТЖ4 – Зона многоэтажной жилой застройки
- ТД1 – Зона многофункциональной общественно-деловой застройки
- ТД1-1 – Подзона многофункциональной общественно-деловой застройки на территории сложившейся застройки
- ТД2 – Зона размещения объектов социального назначения
- ТД3 – Зона культовых сооружений
- ТИ-1 – Зона объектов инженерной и транспортной инфраструктур
- ТК – Зона кладбищ
- ТП1 – Зона производственных предприятий IV-V классов опасности с включением объектов общественно-деловой застройки
- ТР2 – Зона зеленых насаждений общего пользования
- ТТ-1 – Зона улично-дорожной сети
- ТТ-2 – Зона внешних магистральных автомобильных дорог
- ТТ-3 – Зона объектов железнодорожного транспорта и метрополитена

Территориальные зоны в соответствии с правилами землепользования и застройки МО Заневское городское поселение

- Ж2.1с – Зона существующей застройки индивидуальными жилыми домами с участками
- Ж3 – Зона планируемой застройки многоквартирными малоэтажными жилыми домами
- Ж4 – Зона планируемой застройки многоквартирными среднеэтажными жилыми домами
- Ж4с – Зона существующей застройки многоквартирными среднеэтажными жилыми домами
- Ж5.2 – Зона планируемой застройки многоквартирными жилыми домами повышенной этажности
- Д1 – Зона делового и общественного назначения
- Д2 – Зона административного, социально-культурного назначения, общественных центров
- И1 – Зона железнодорожного транспорта
- И2 – Зона автомобильного транспорта
- И2.1 – Зона улично-дорожной сети населенных пунктов, не включая второстепенные улицы и проезды

Территориальные зоны в соответствии с правилами землепользования и застройки МО Свердловское городское поселение

- ТЖ2-2 – Подзона малоэтажной жилой застройки индивидуальными (многоквартирными) жилыми домами
- ТЖ-3 – Зона среднеэтажной жилой застройки
- ТЖ-4 – Зона многоэтажной жилой застройки
- ТД-1 – Зона объектов многофункциональной общественно-деловой застройки
- ТД-3 – Зона учреждений здравоохранения
- ТИ-1 – Зона объектов инженерной инфраструктуры
- ТП-1 – Зона коммунально-складская
- ТП-2 – Зона производственных предприятий IV-V классов опасности с включением объектов общественно-деловой застройки
- ТР-2 – Зона спортивных сооружений
- ТР-4 – Прибрежная зона
- ТСХ-1 – Зона ведения садоводства и огородничества
- ТК – Зона кладбищ
- ТЭН – Зона зеленых насаждений, выполняющих специальные функции
- ТТ-1 – Зона улично-дорожной сети
- ТТ-2 – Зона объектов транспортной инфраструктуры

- П0 – Зона инженерной инфраструктуры
- П1 – Зона производственных, складских, инженерных и административных объектов не более IV класса опасности
- П2 – Зона производственных объектов не более III класса опасности
- П3 – Зона производственных объектов I-II класса опасности
- П03 – Территории благоустройства и озеленения санитарно-защитных зон с возможностью размещения объектов в соответствии с СанПиН
- К2 – Специальные зоны в границах санитарно-защитных зон и санитарных разрывов с размещением зеленых насаждений и объектов в соответствии с СанПиН
- К3 – Зона кладбищ
- Р2 – Зона зеленых насаждений общего пользования (парков, скверов, садов) с возможностью размещения плоскостных спортивных сооружений
- Р3 – Зона объектов туризма, отдыха, досуга и развлечений
- С1 – Зона сельскохозяйственных угодий



г. Санкт-Петербург
Московский район

Конец работ в составе документации по планировке территории объекта: "Автомобильная дорога А-118 "Кольцевая" вокруг г. Санкт-Петербурга" (участок от автомобильной дороги "Россия" до автомобильной дороги "Нарва")

Территория промышленных объектов

Московское шоссе
а/д "Россия"

ст. Среднерогатская

река Волковка

TP2/TC1

78.14.0007719

река Волковка

Контур 1

Луц

Технологический подъезд

Подзем. вхр.

78.42.0015104

а/д "Россия"

509

510

511

512

513

514

515

Контур 202

Контур 202

г. Санкт-Петербург
Пушкинский район

Начало работ
ГК 512+00 (км 58+344)

Контур 203

Линия совмещенная

Многоквартирная жилая застройка

Многоквартирная жилая застройка

Изм.	Кол.уч.	Лист	№ док.	Подпись	Дата

RGP-15C/2016-1-ПП-04-ГМ


Лист
3

СОГЛАСОВАНО

Инв.№ подп. Подпись и дата Взам. инв.№

СОГЛАСОВАНО

Инв.№ подп. Подпись и дата Взам. инв.№

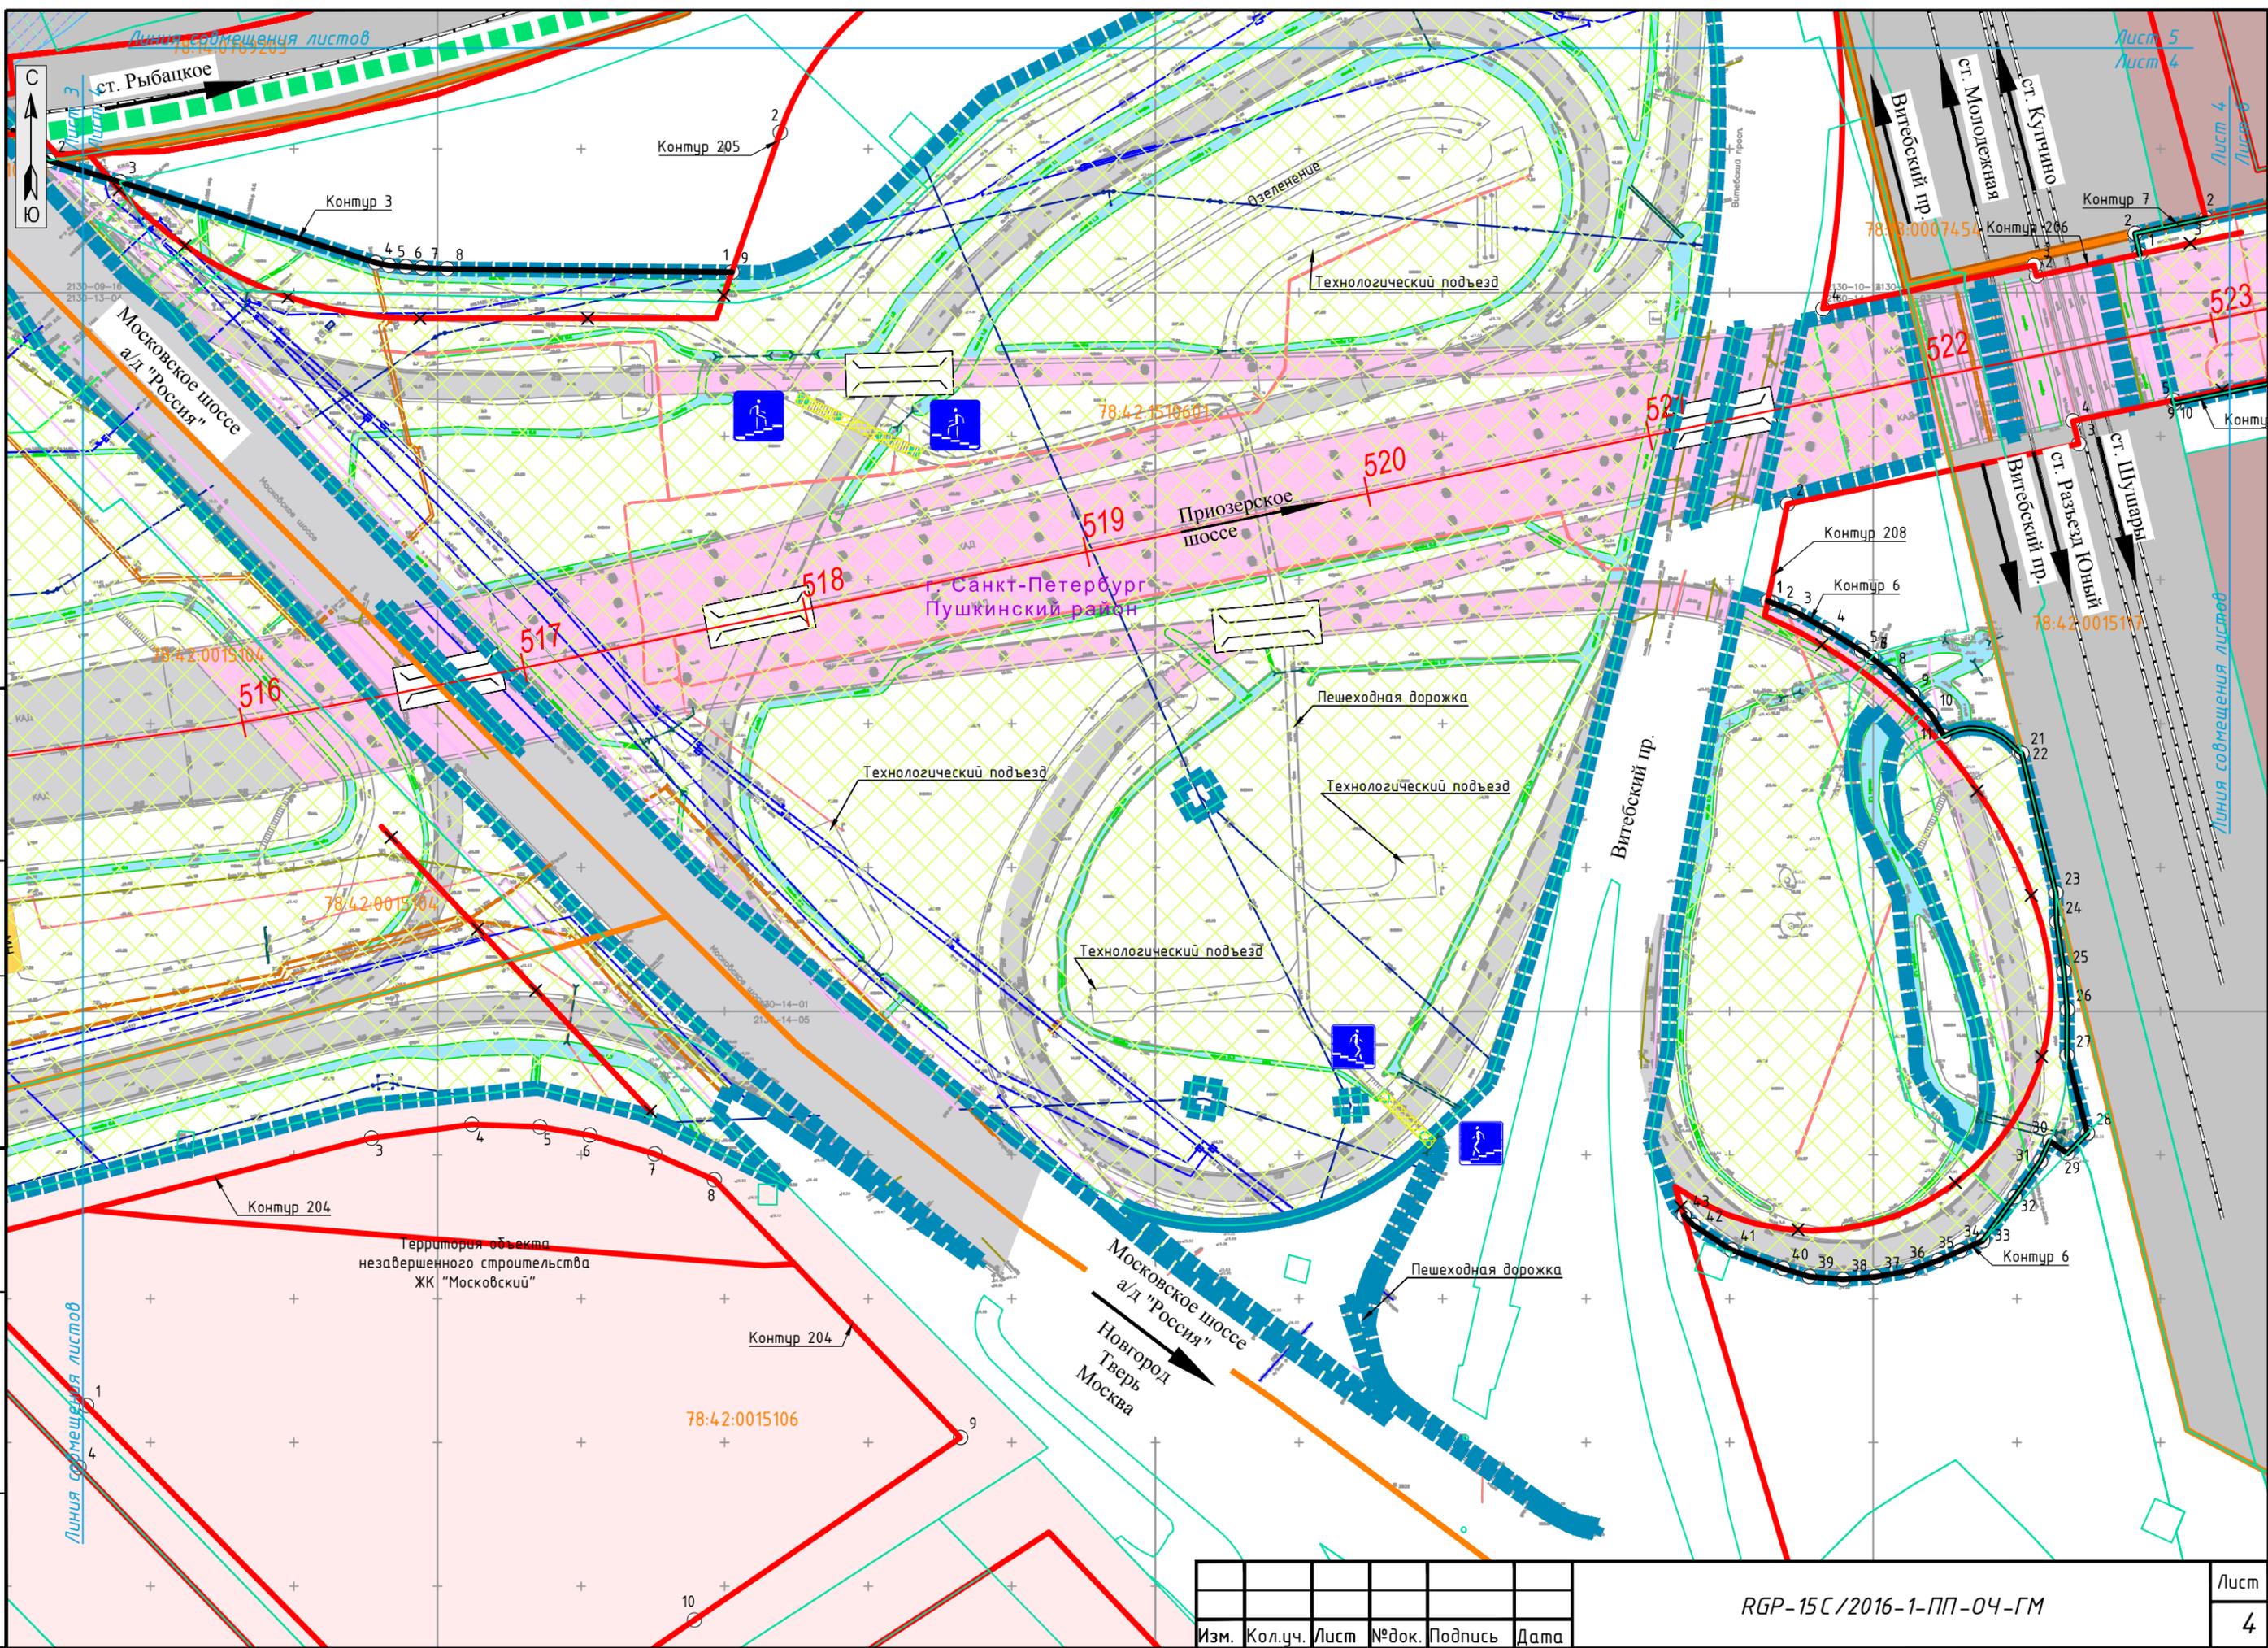

Изм.	Кол.уч.	Лист	№ док.	Подпись	Дата

RGP-15C/2016-1-ПП-04-ГМ



г. Санкт-Петербург
Московский район

Территория промышленных
объектов

Территория промышленных
объектов

Санкт-Петербург
Фрунзенский район

ТИ1-2

78.44.0769203

78.19.0000000

ст. Среднерогатская

ст. Рыбацкое

Лист 5
Лист 6

технологический подъезд

Контур 206

Контур 5

Контур 4

Контур 205

Контур 205

Контур 3

ст. Рыбацкое

78.14.0769203

Озеленение

технологический подъезд

78.18.0007454

Контур 7

522

523

Приозерское
шоссе

520

78.42.4510601

519

518

г. Санкт-Петербург
Пушкинский район

517

78.42.0015404

516

Пешеходная дорожка

технологический подъезд

Контур 208

Контур 6

78.42.0015117

ст. Развал Юный

ст. Шушары

Контур 8

Лист 5
Лист 4


Лист
5

СОГЛАСОВАНО

Инв.№ подп. Подпись и дата
Взам. инв.№

Изм.	Кол.уч.	Лист	№ док.	Подпись	Дата

RGP-15C/2016-1-ПП-04-ГМ

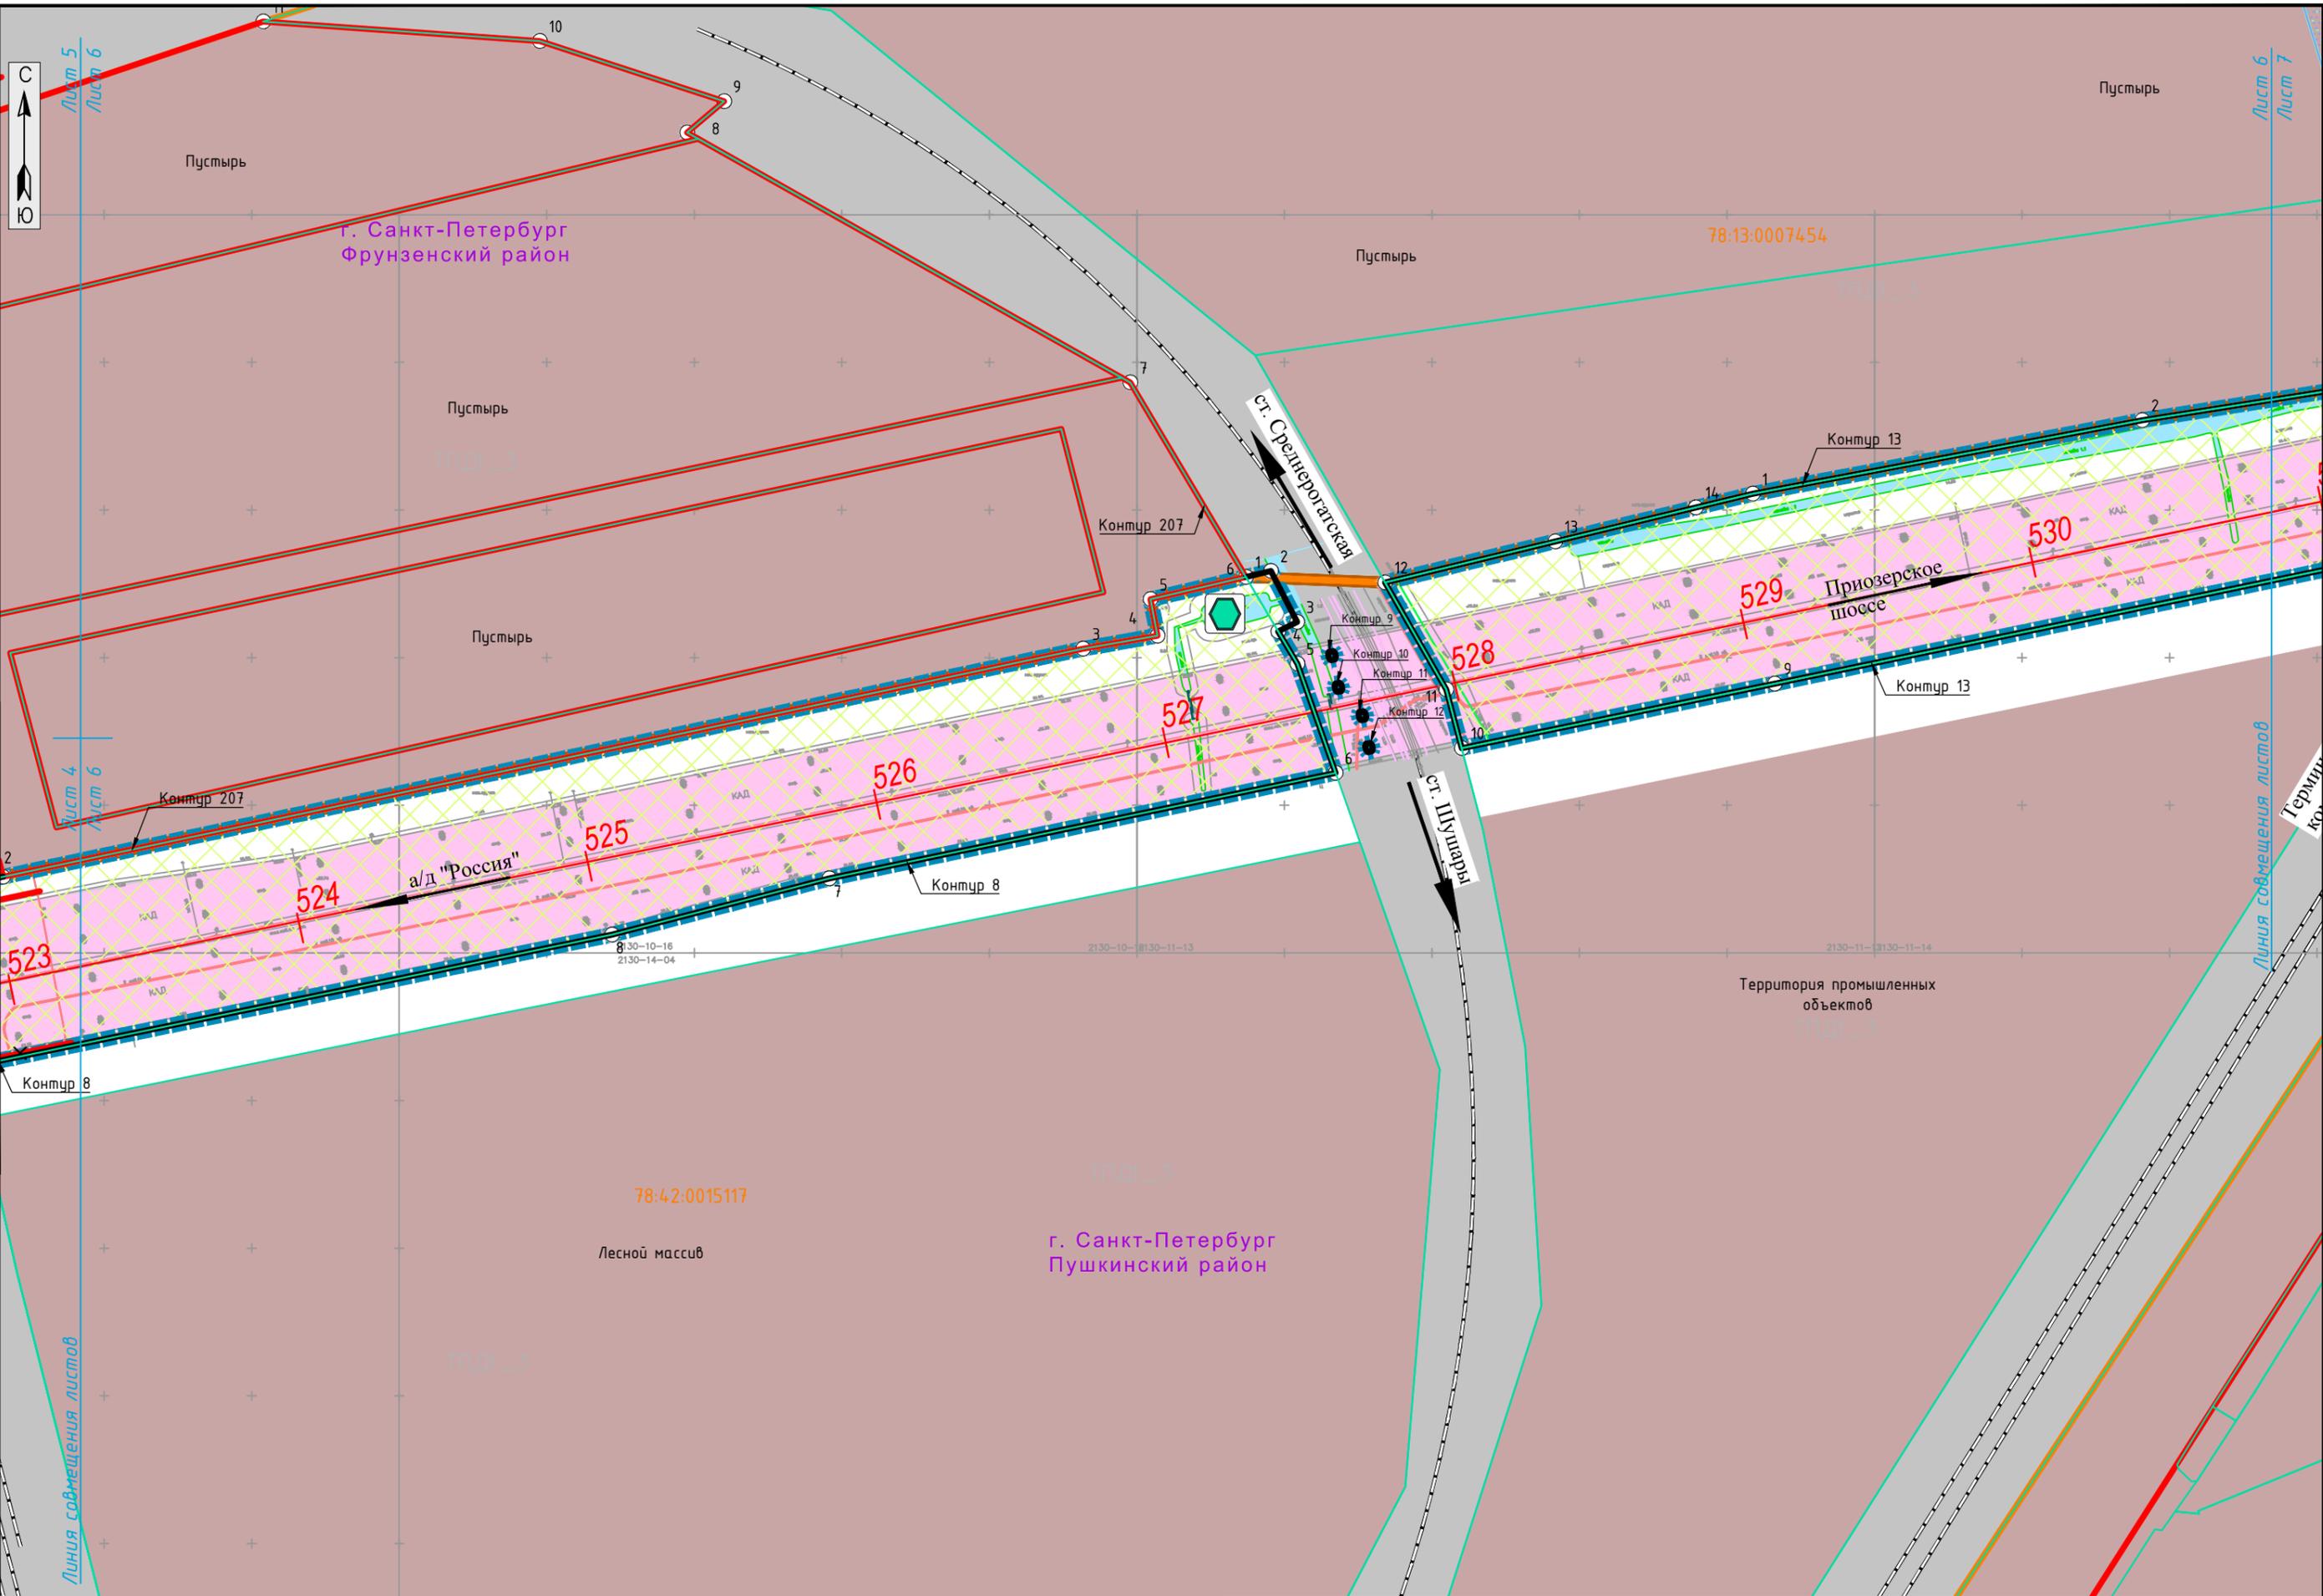

СОГЛАСОВАНО


Инв.№ подп.	Подпись и дата	Взам. инв.№
-------------	----------------	-------------

Изм.	Кол.уч.	Лист	№ док.	Подпись	Дата
------	---------	------	--------	---------	------

RGP-15C/2016-1-ПП-04-ГМ

СОГЛАСОВАНО

Инв.№ подп. Подпись и дата
Взам. инв.№

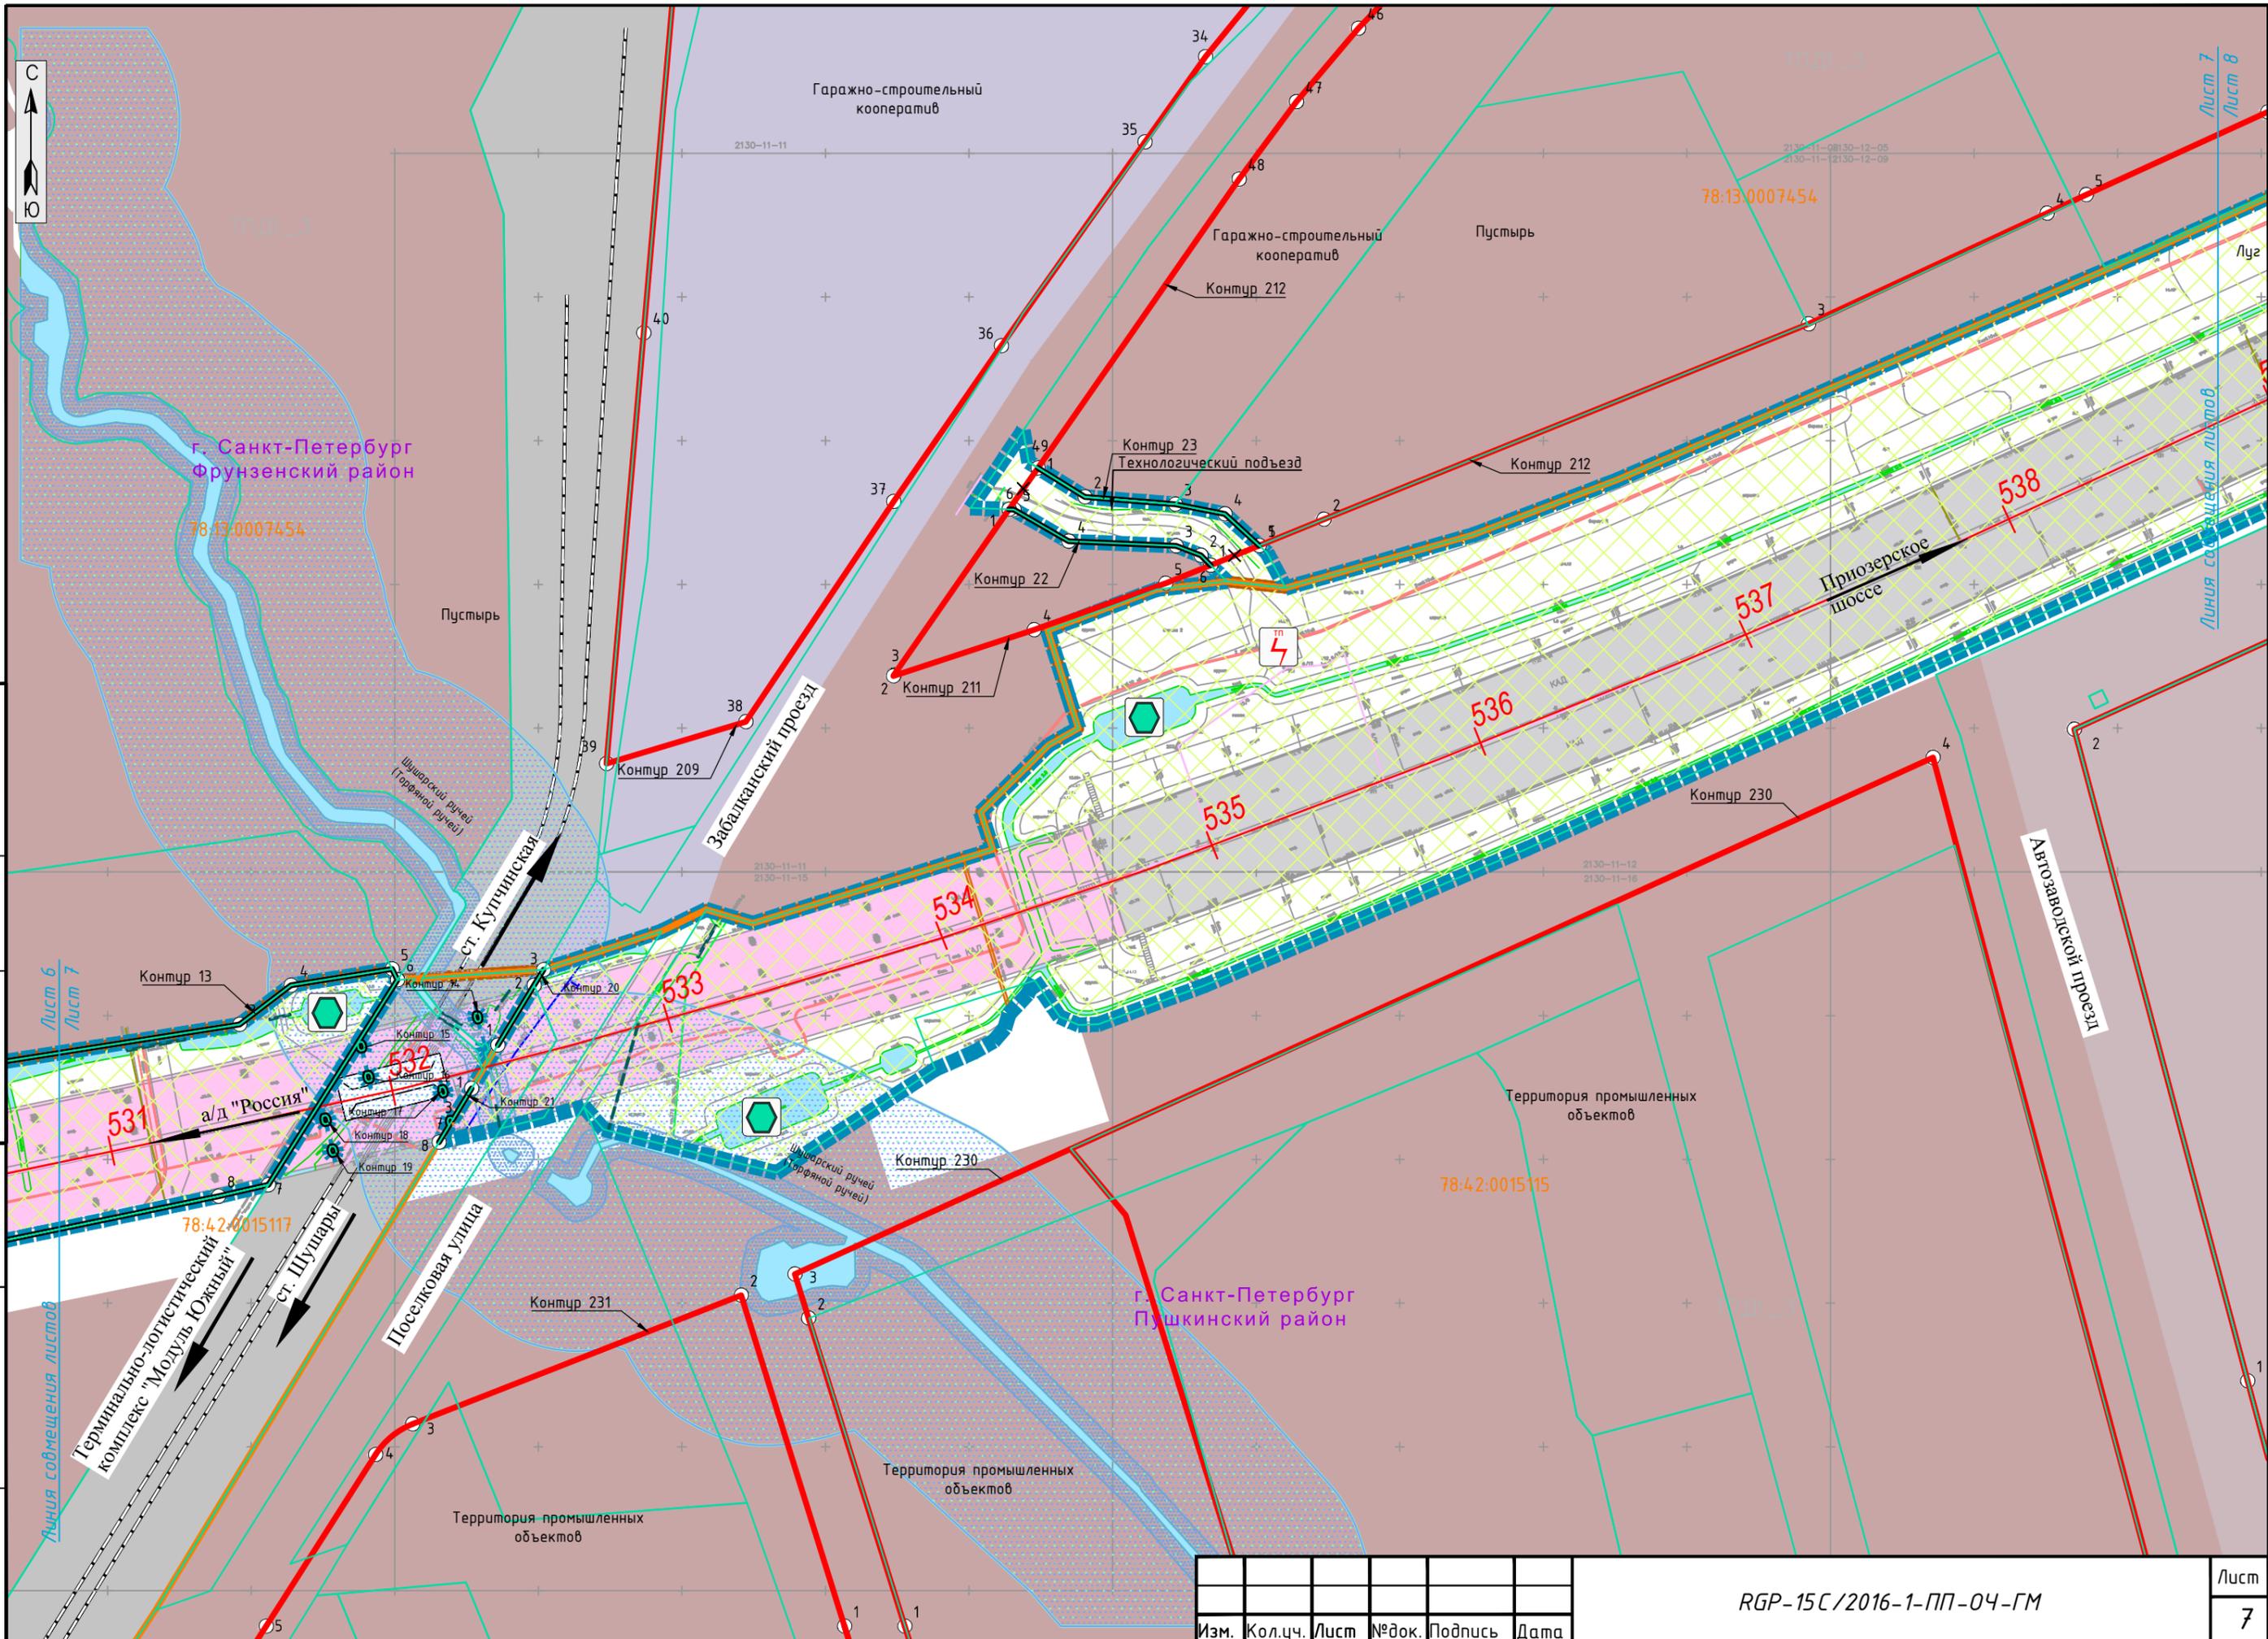

Изм.	Кол.уч.	Лист	№ док.	Подпись	Дата

RGP-15C/2016-1-ПП-04-ГМ



78:13:0000000

Контур 212

Гаражно-строительный кооператив

Гаражно-строительный кооператив

г. Санкт-Петербург
Фрунзенский район

78:13:0007454

Контур 212

Гаражно-строительный кооператив

Контур 229

Автозаводской проезд

Приозерское шоссе

г. Санкт-Петербург
Пушкинский район

78:4:2:0015115

Контур 229

Изм.	Кол.уч.	Лист	№ док.	Подпись	Дата

RGP-15C/2016-1-ПП-04-ГМ

Лист
8


СОГЛАСОВАНО



Инв.№ подл. Подпись и дата Взам. инв.№

Лист 7
Лист 8
Линия совмещения листов

Лист 8
Лист 9
Линия совмещения листов

ТГ12

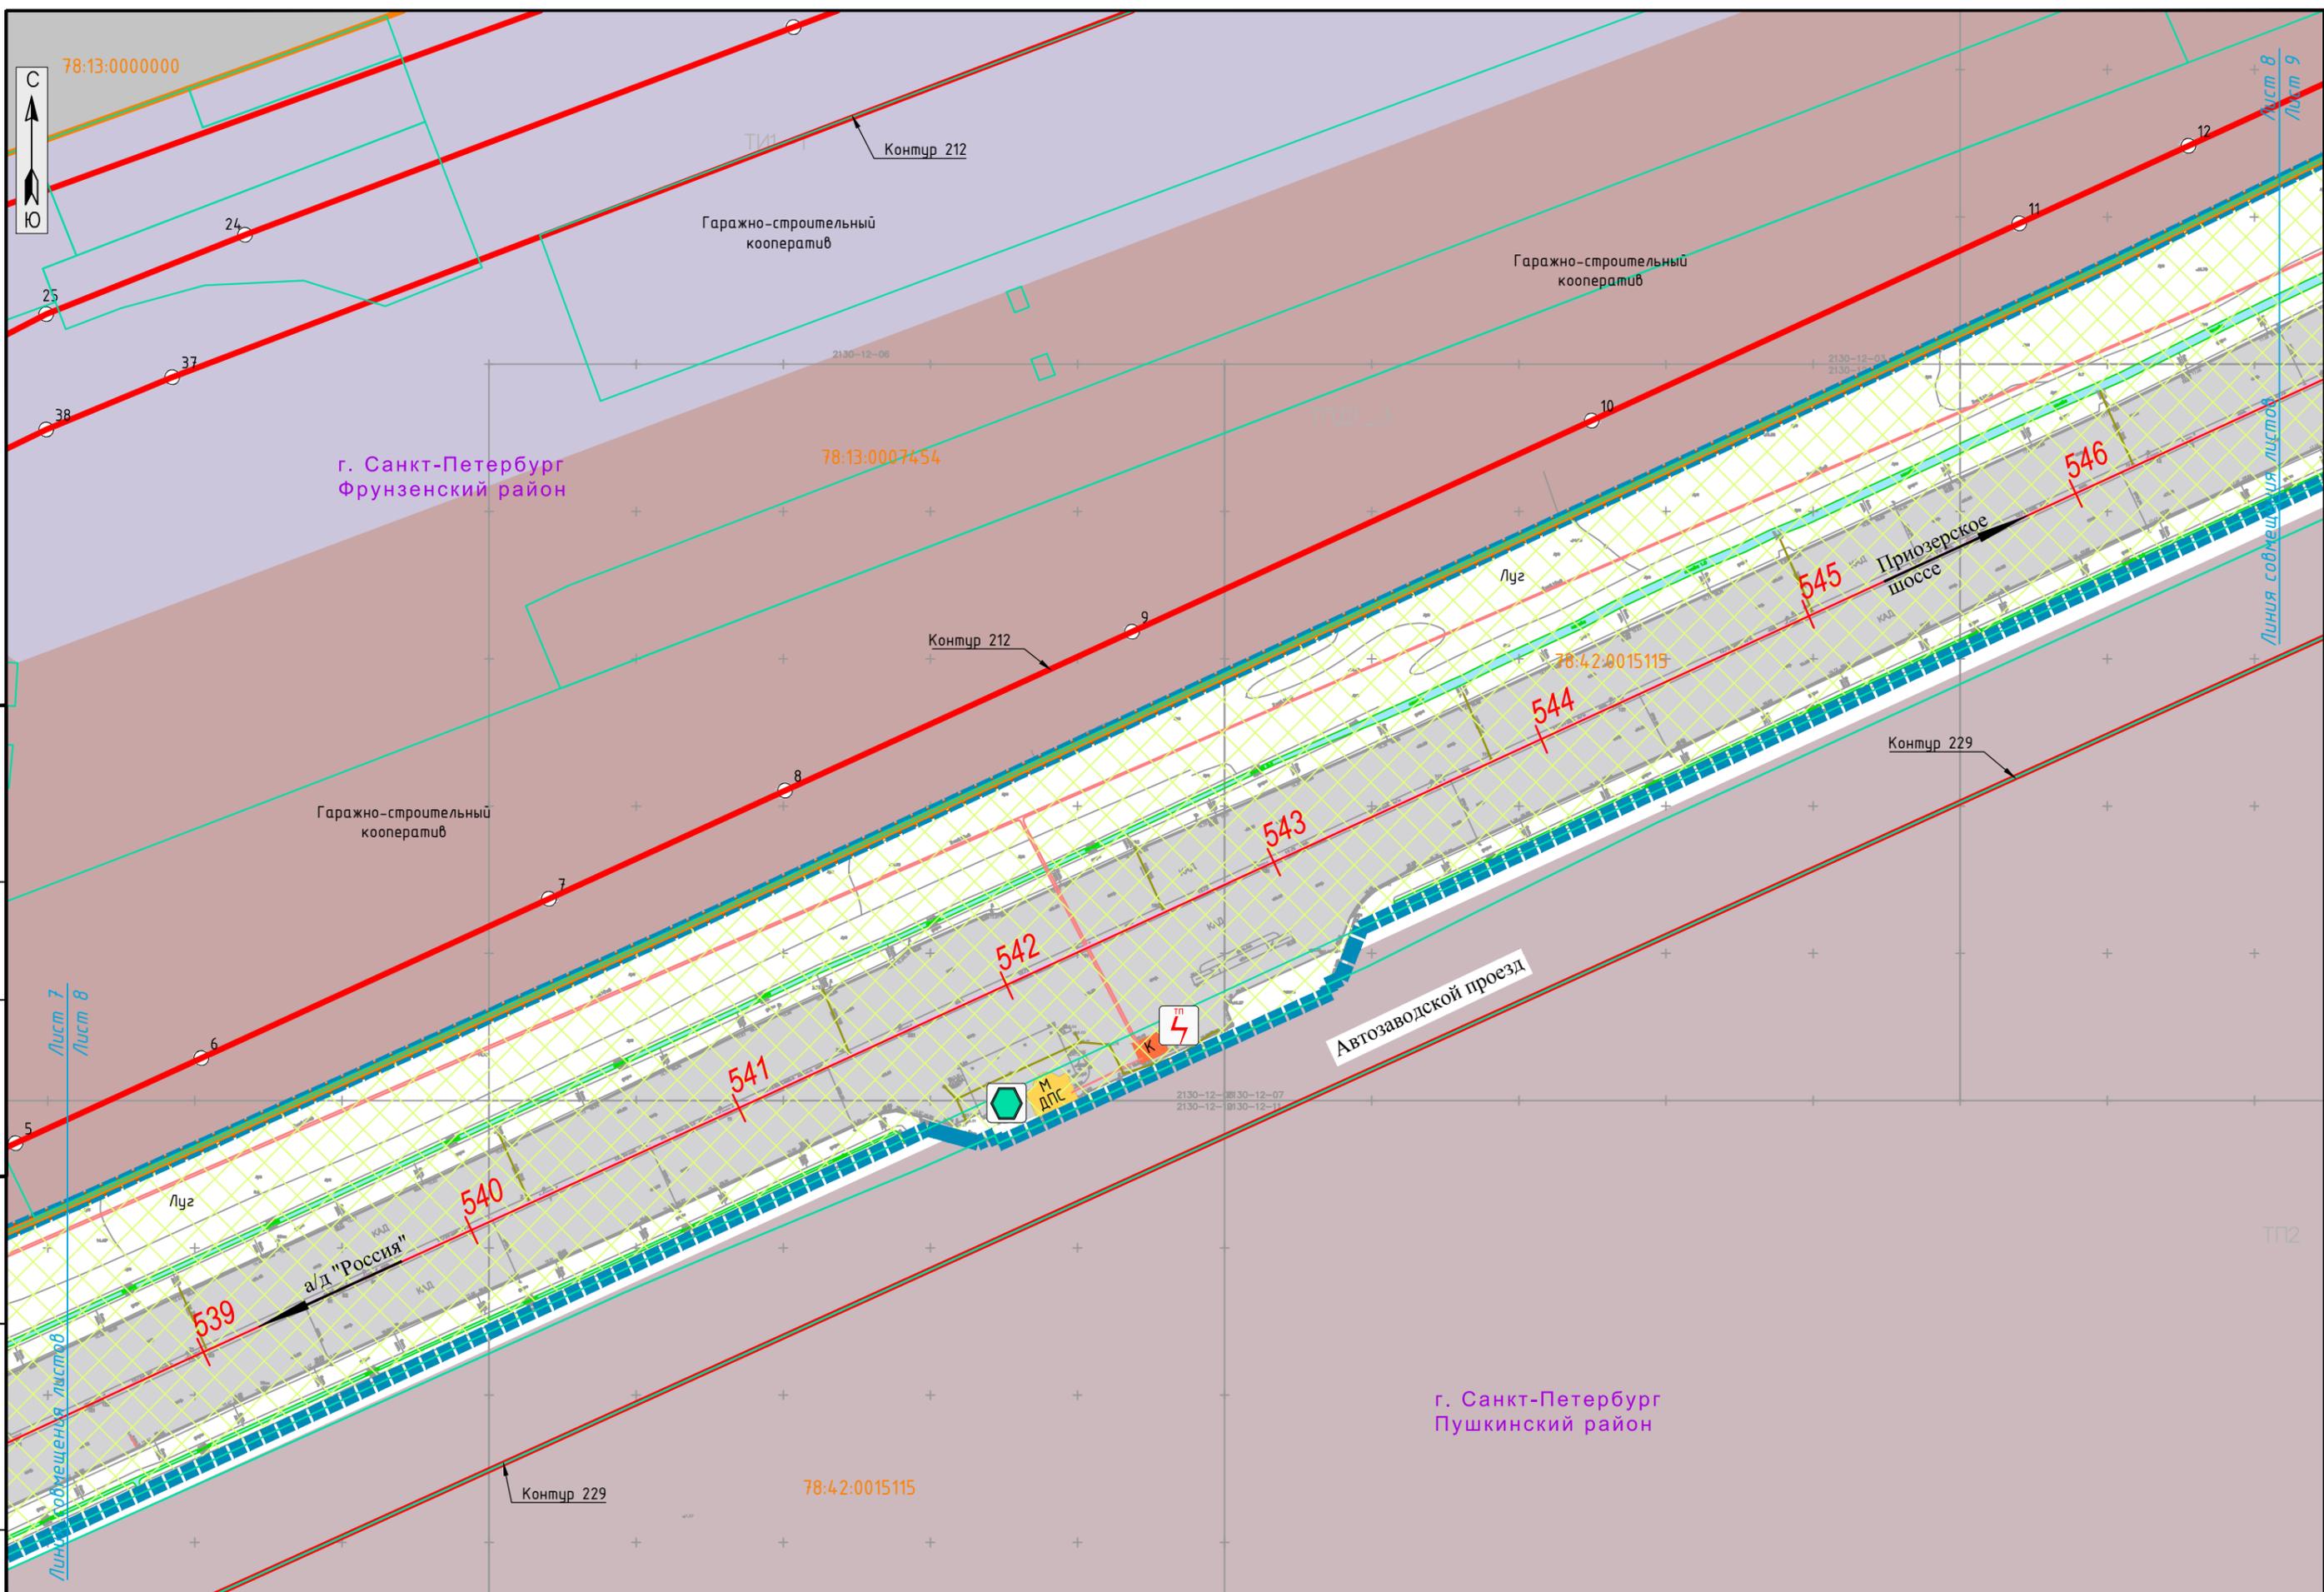

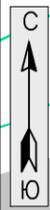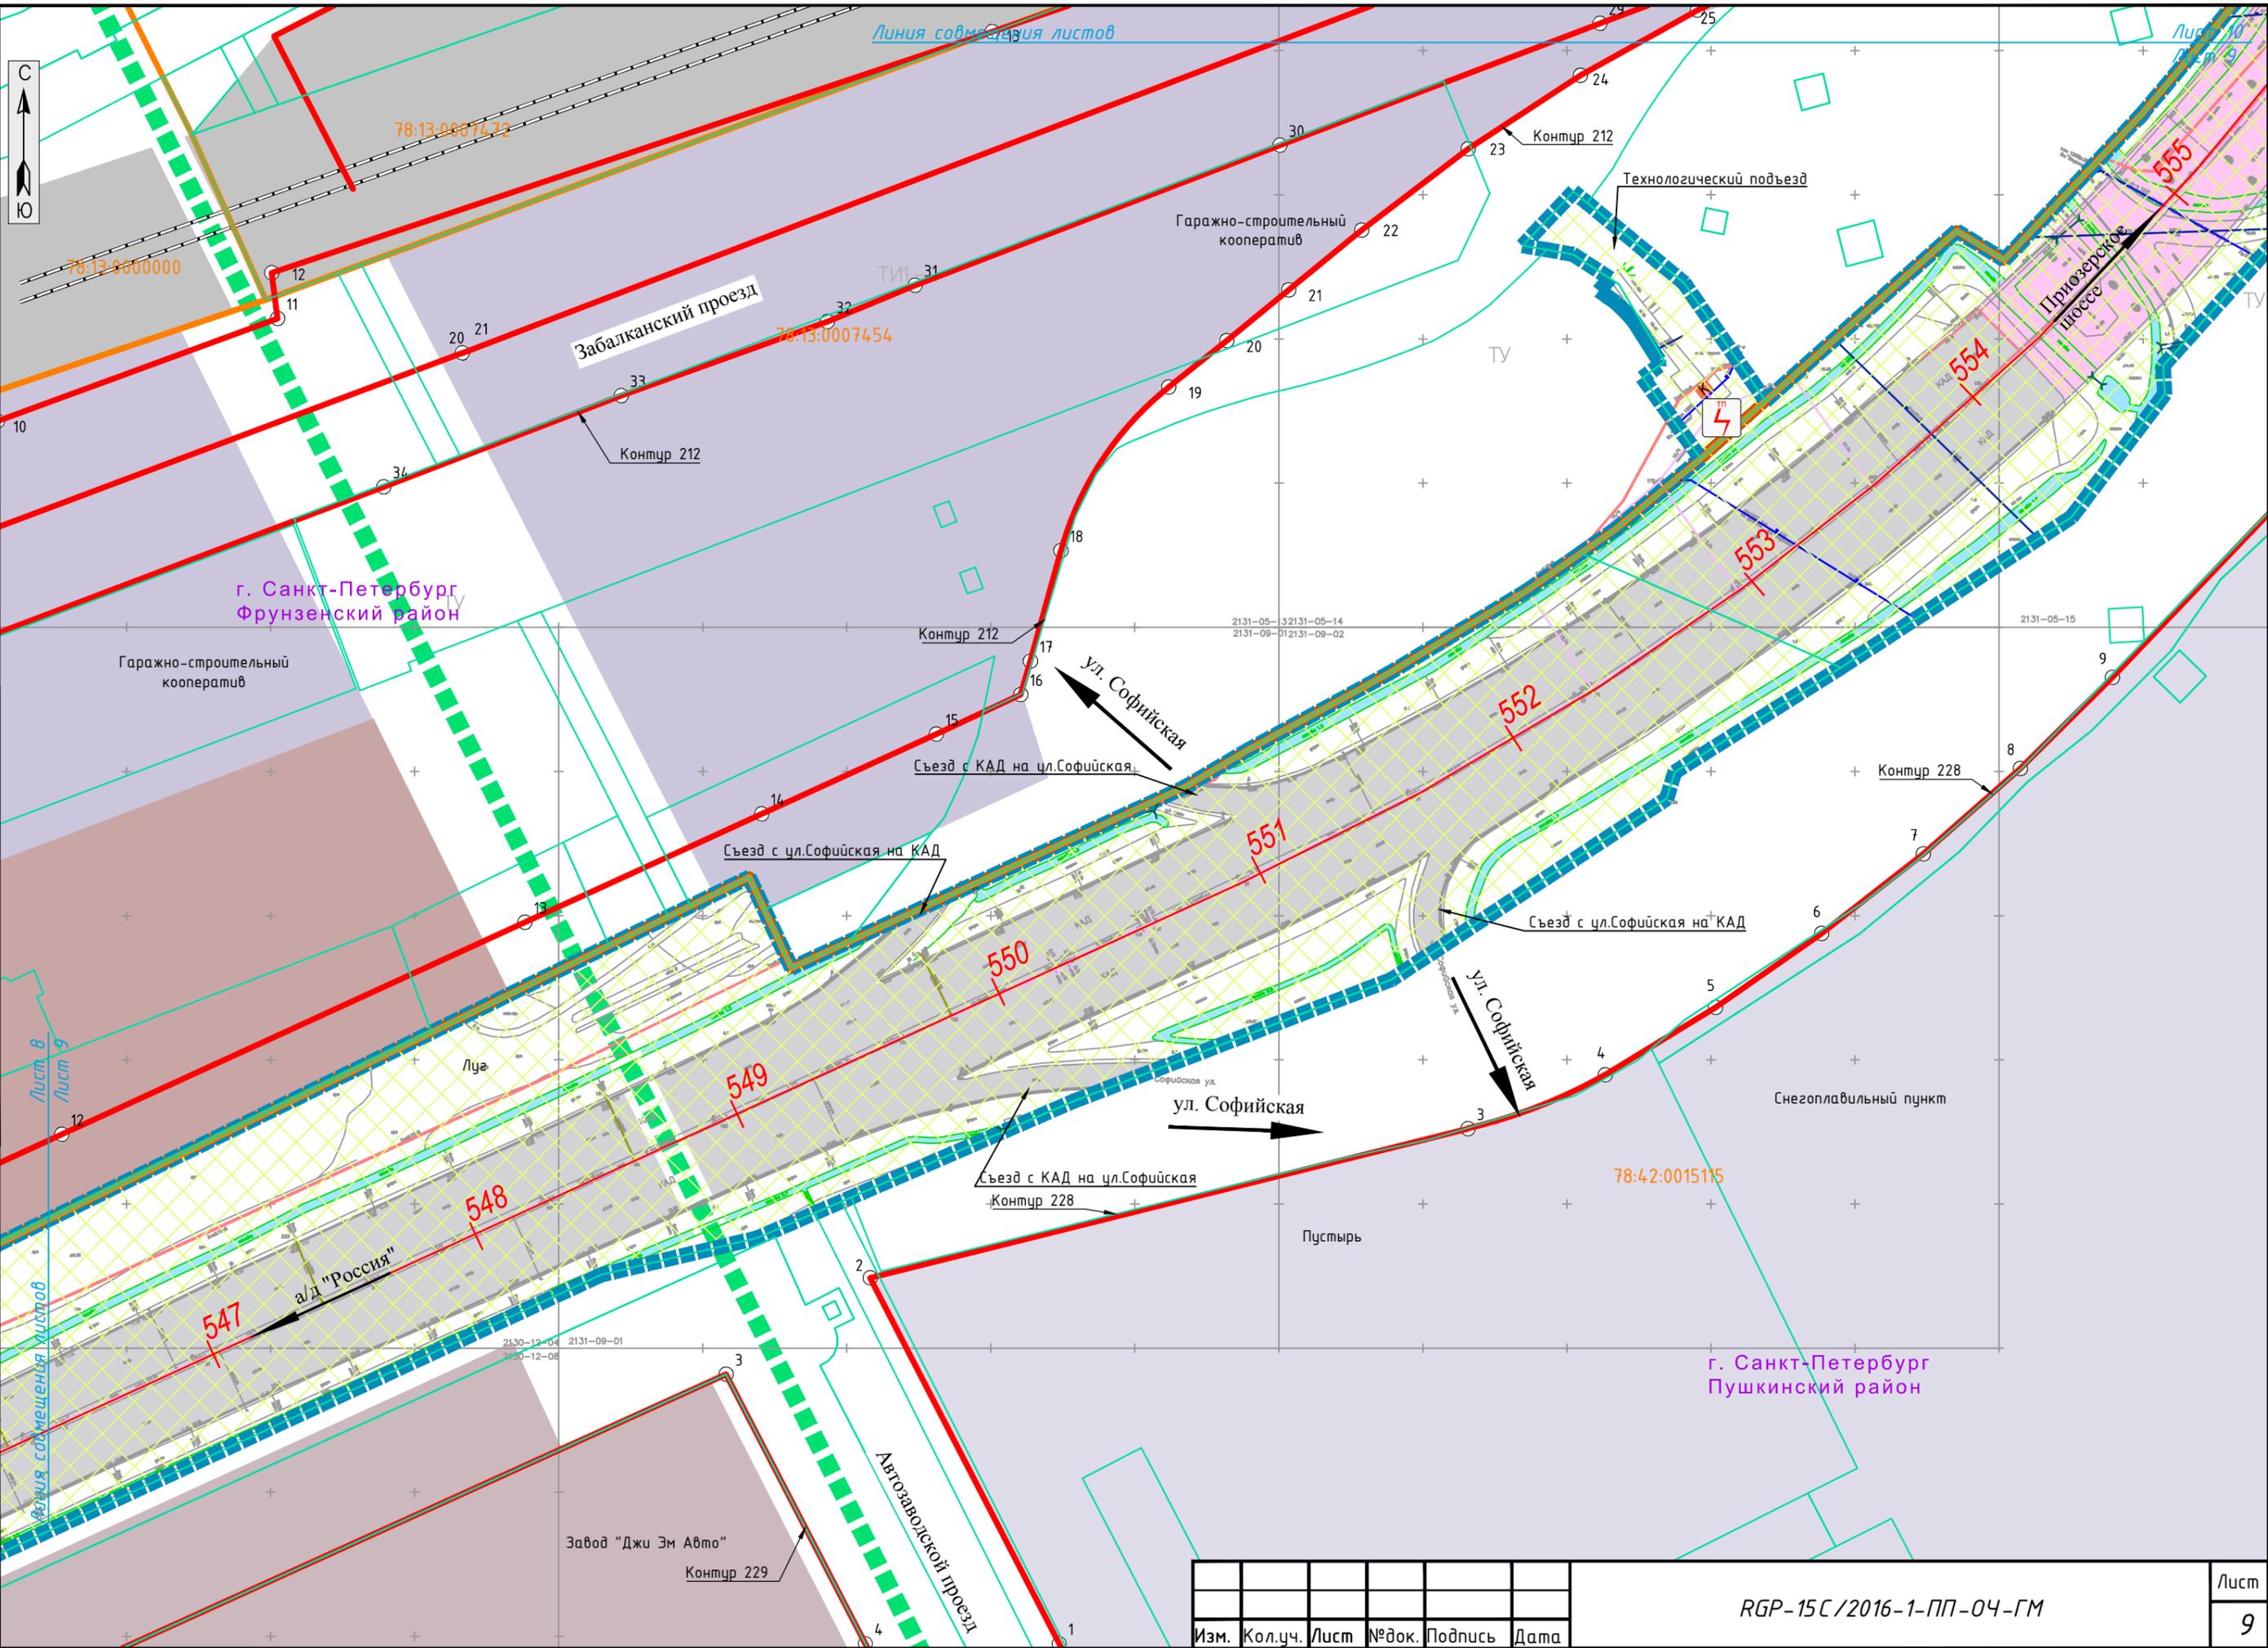


СОГЛАСОВАНО

Инв.№ подп. Подпись и дата Взам. инв.№

Изм.	Кол.уч.	Лист	№ док.	Подпись	Дата

RGP-15C/2016-1-ПП-04-ГМ


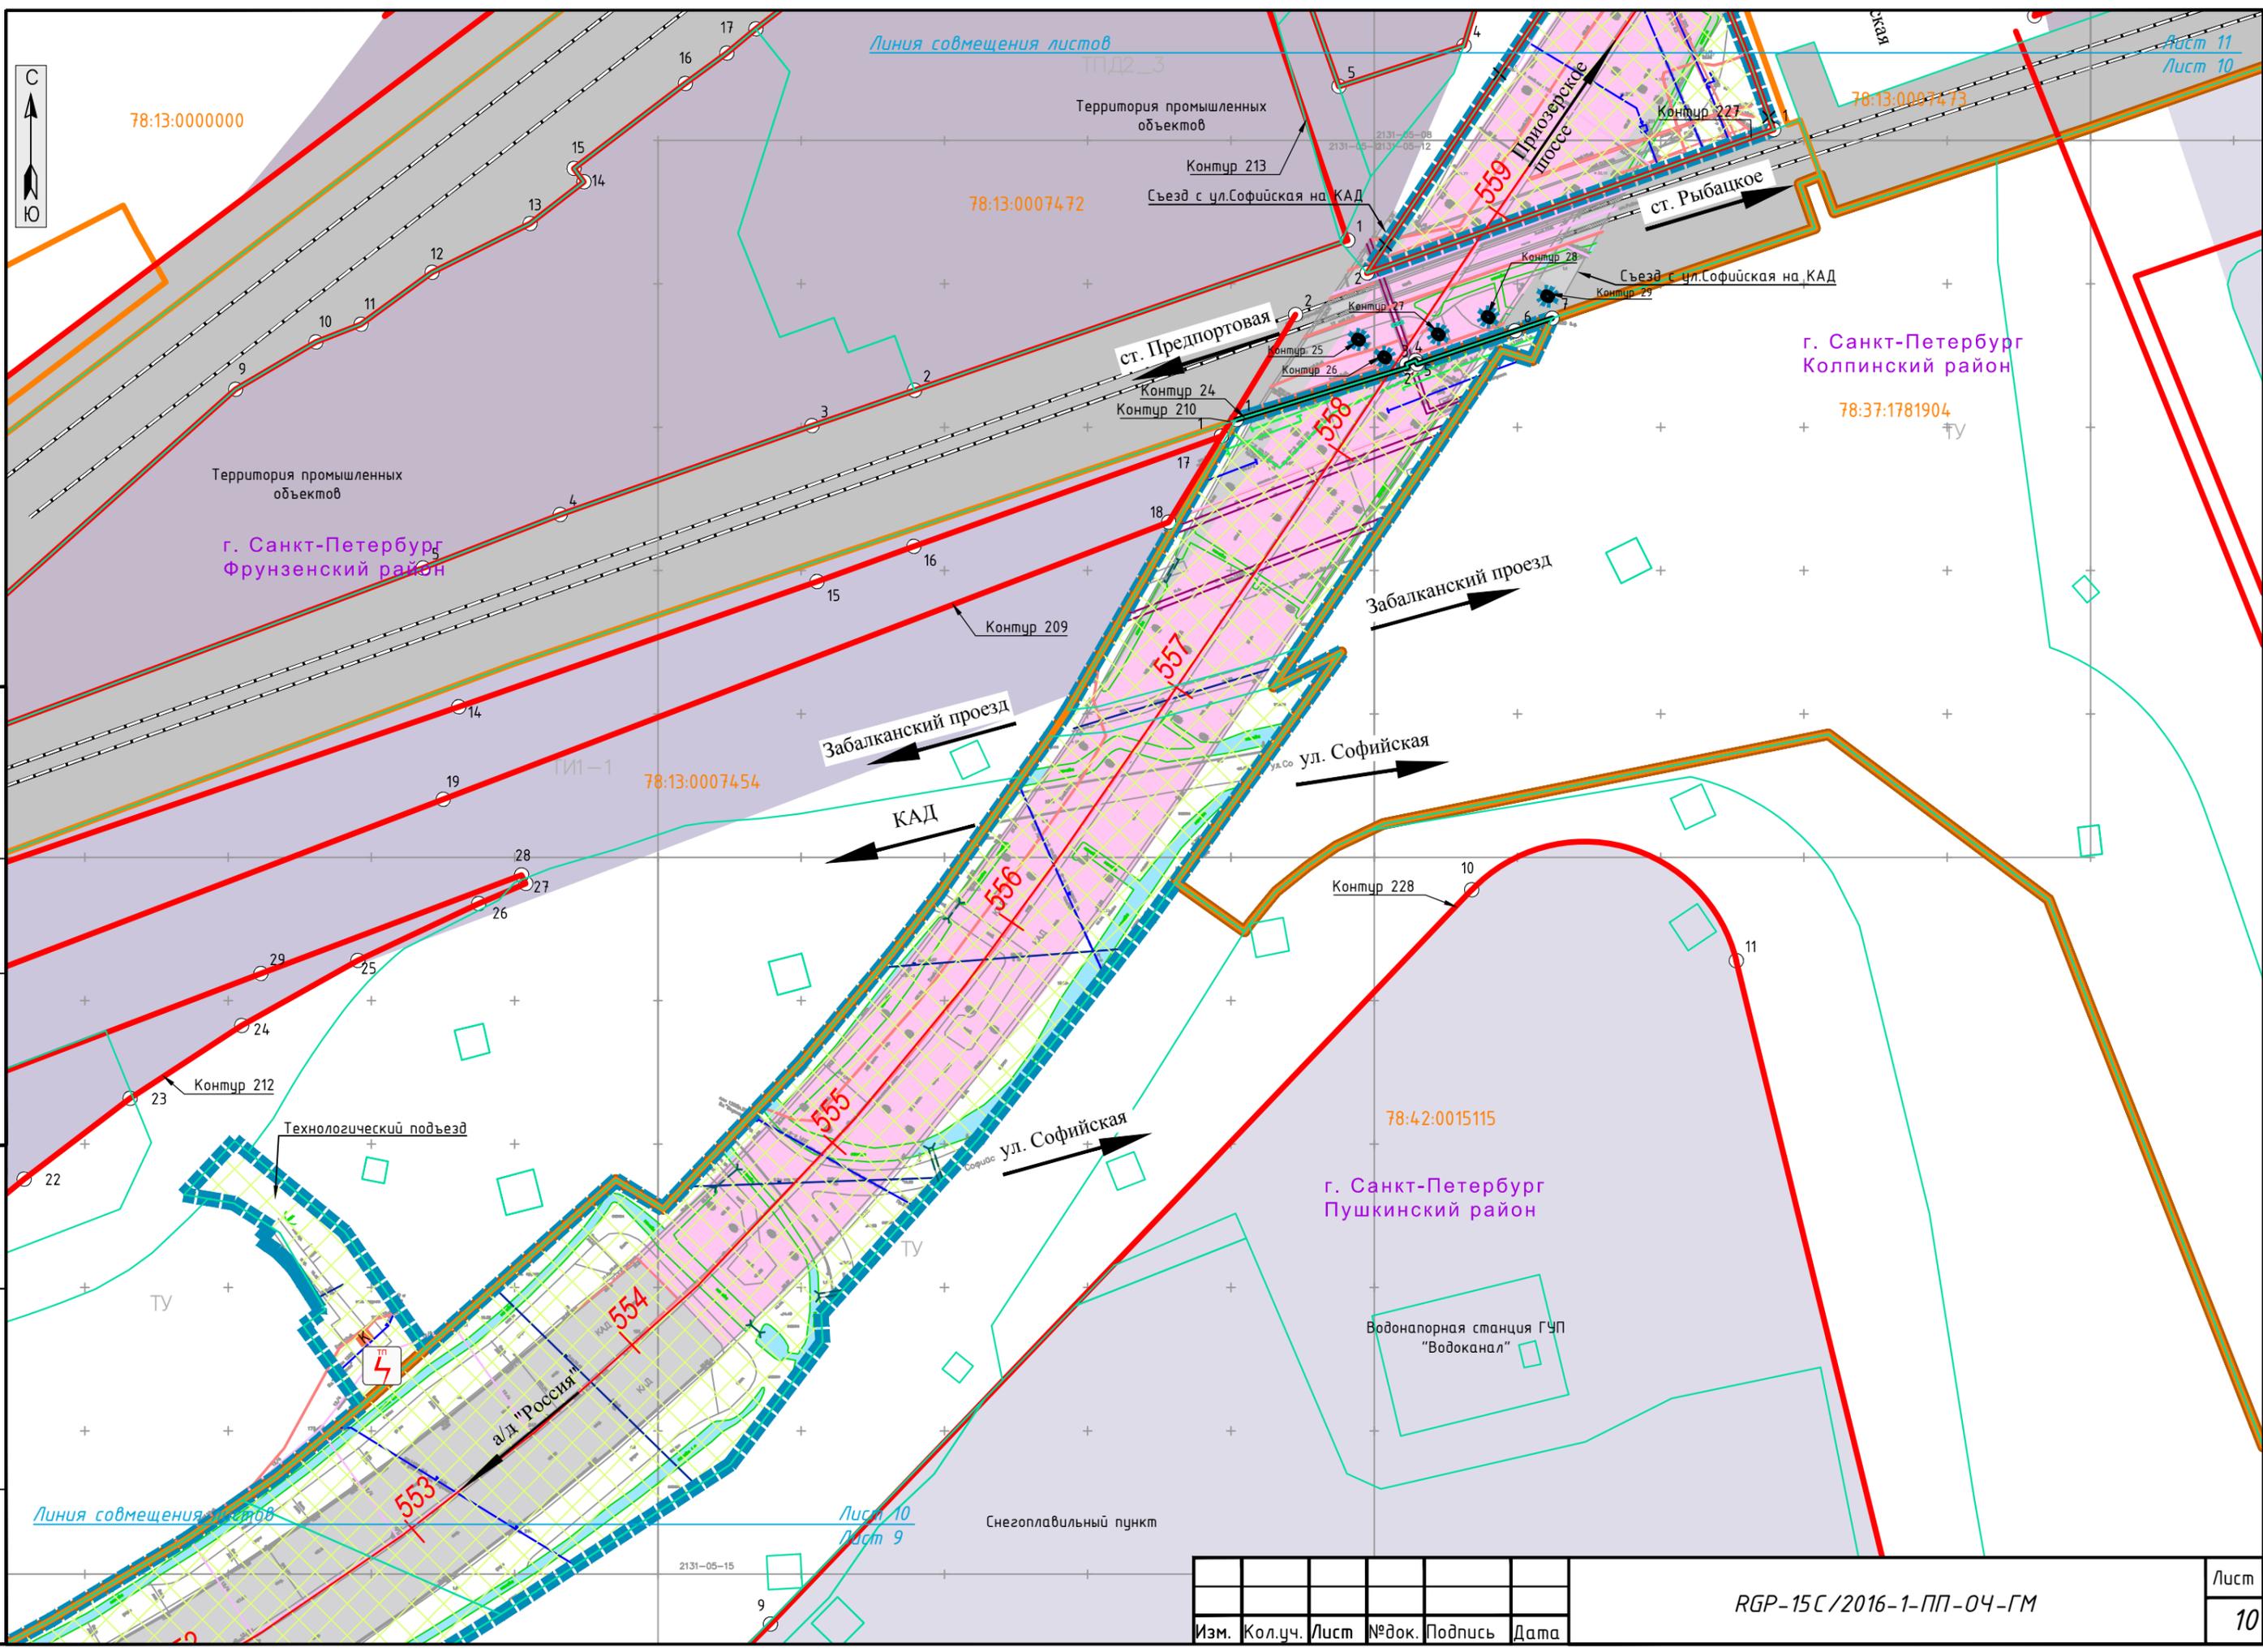


СОГЛАСОВАНО

Инв.№ подп. Подпись и дата Взам. инв.№

Изм.	Кол.уч.	Лист	№ док.	Подпись	Дата

RGP-15C/2016-1-ПП-04-ГМ

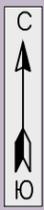
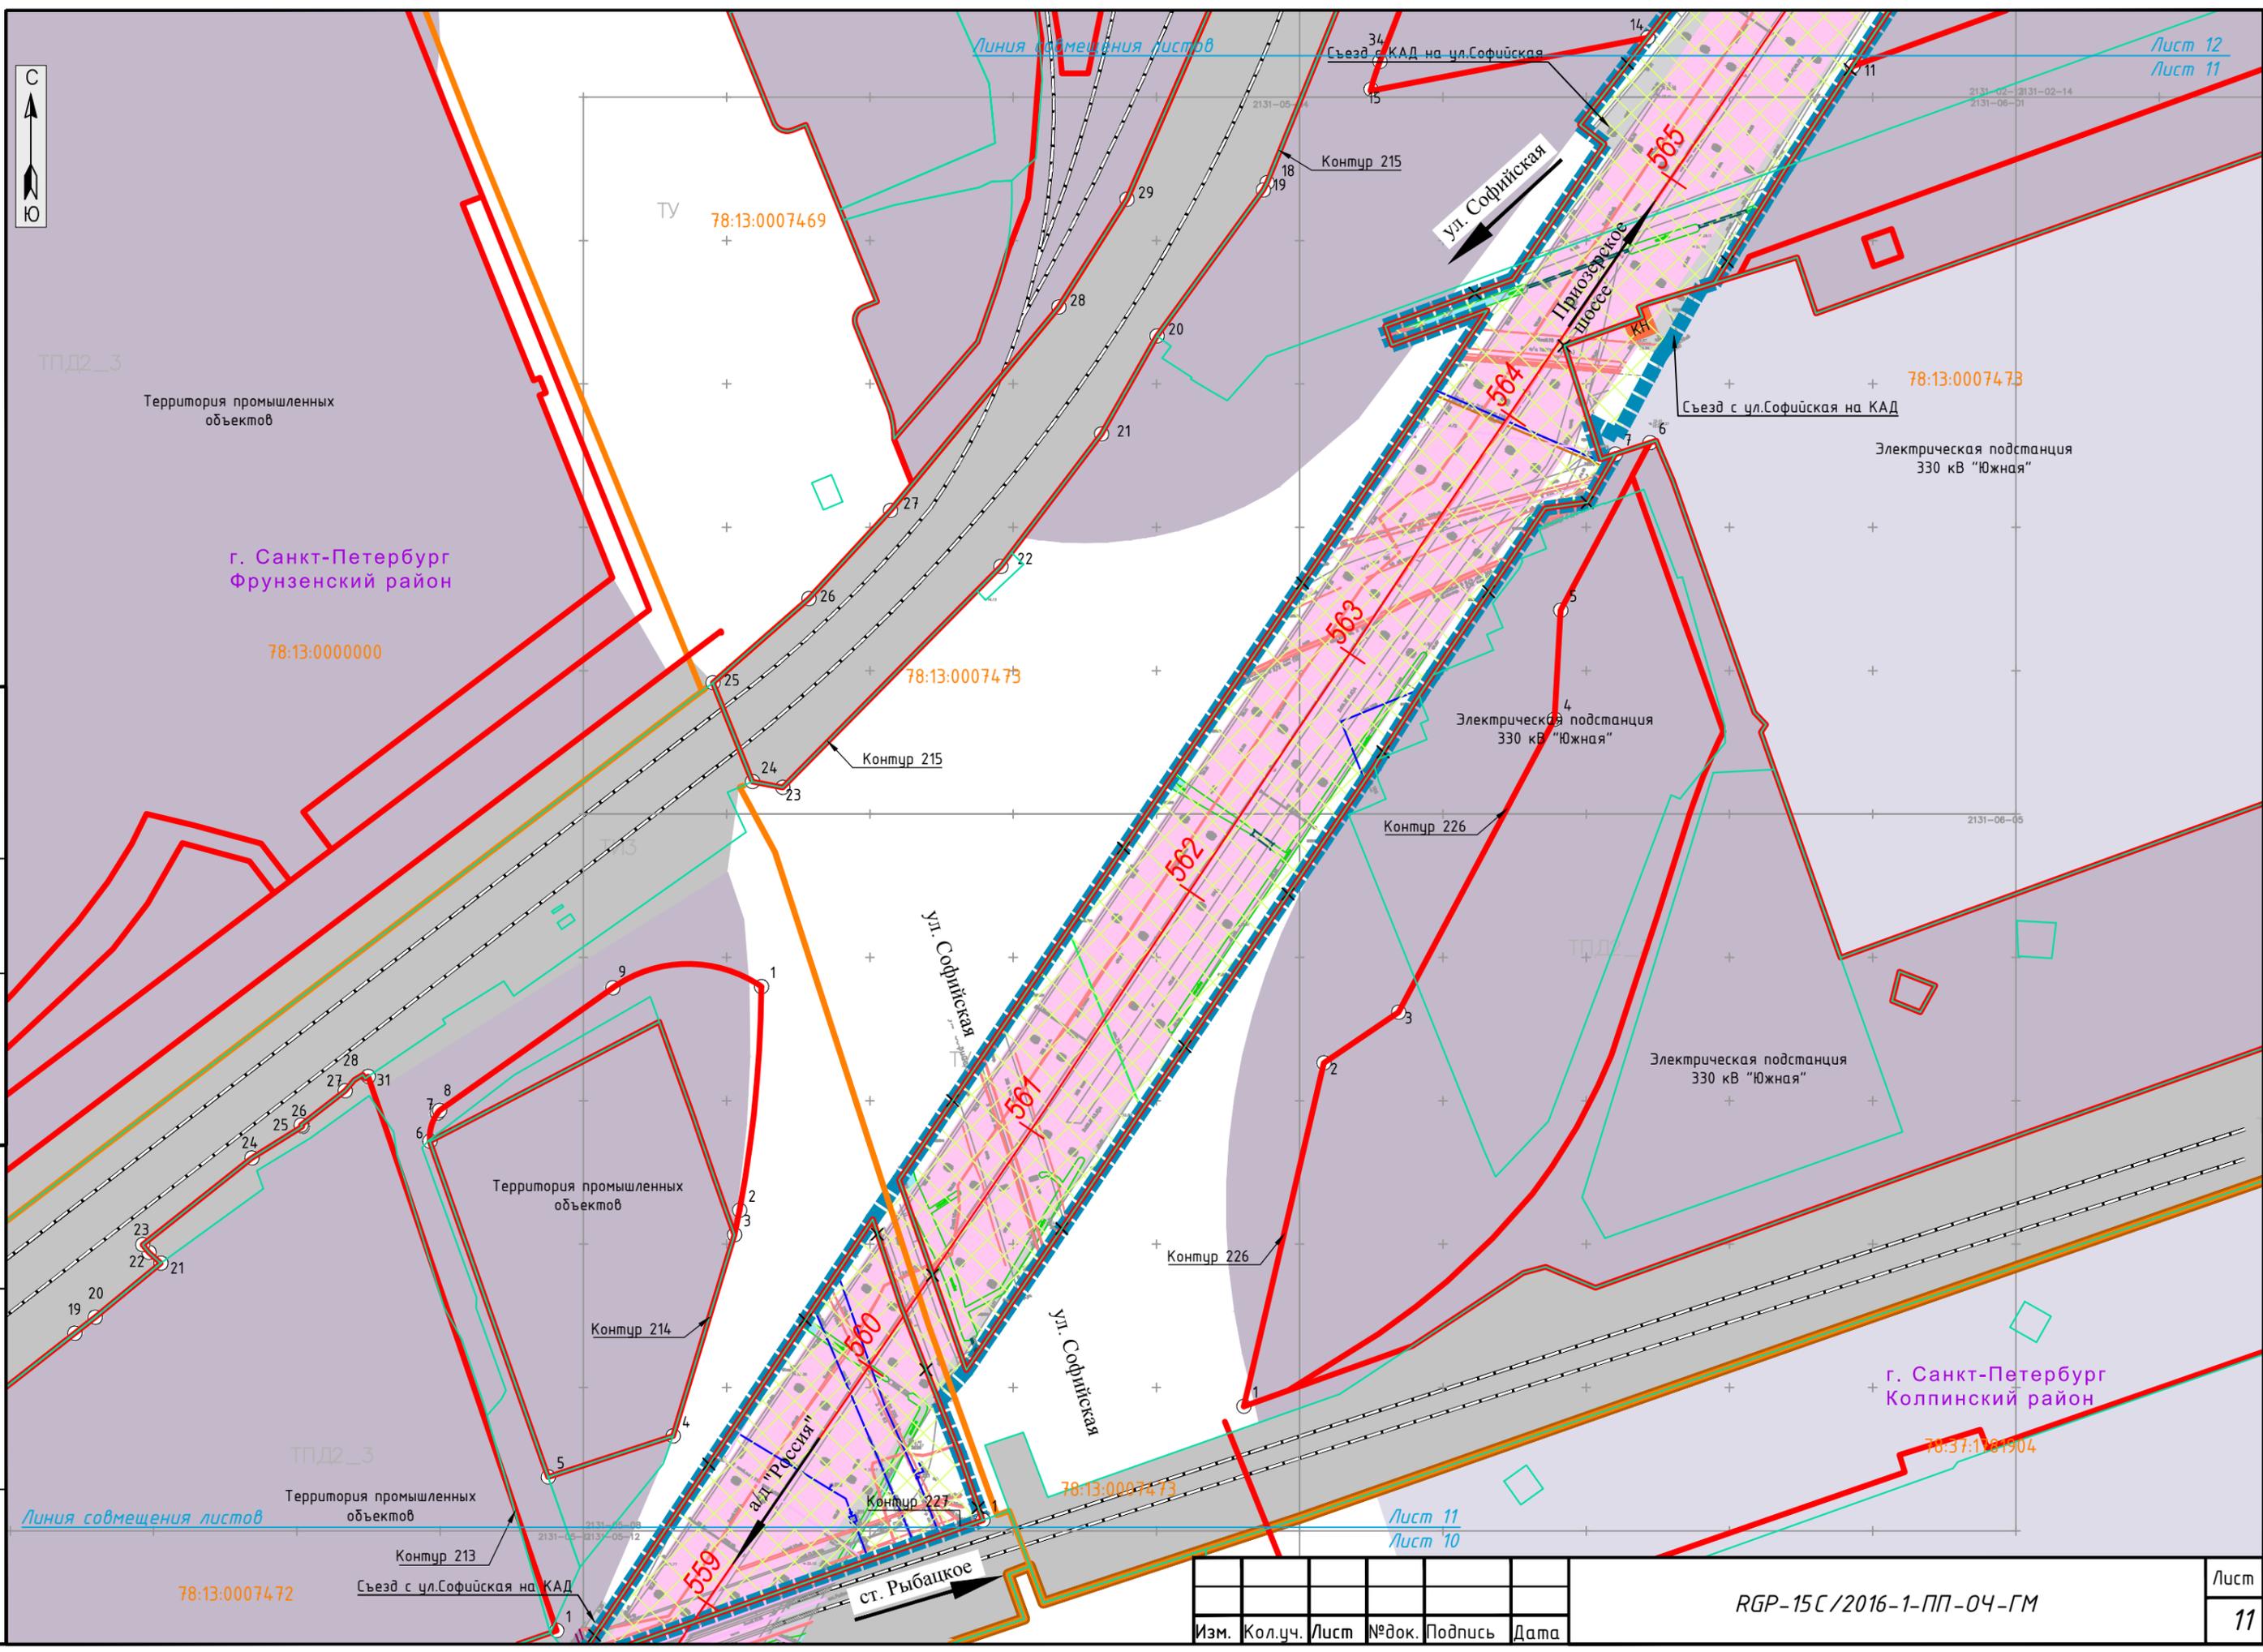


СОГЛАСОВАНО

Инв.№ подл. Подпись и дата
Взам. инв.№

Изм.	Кол.уч.	Лист	№ док.	Подпись	Дата

RGP-15C/2016-1-ПП-04-ГМ

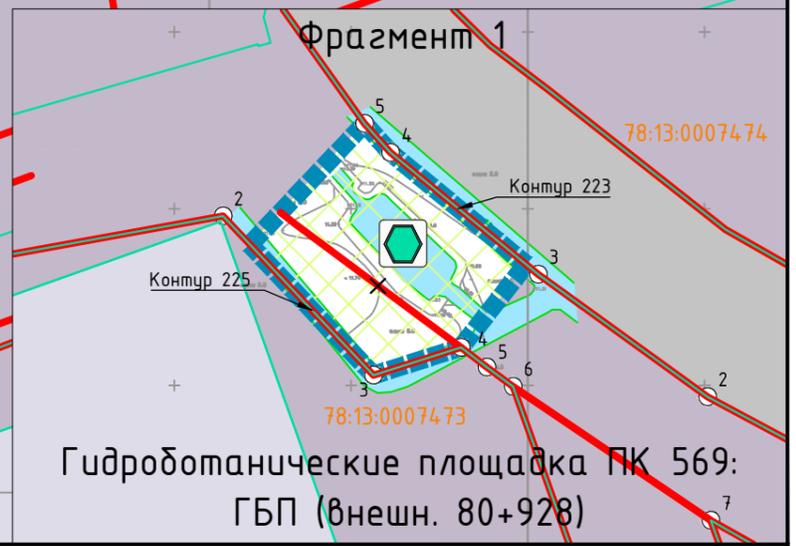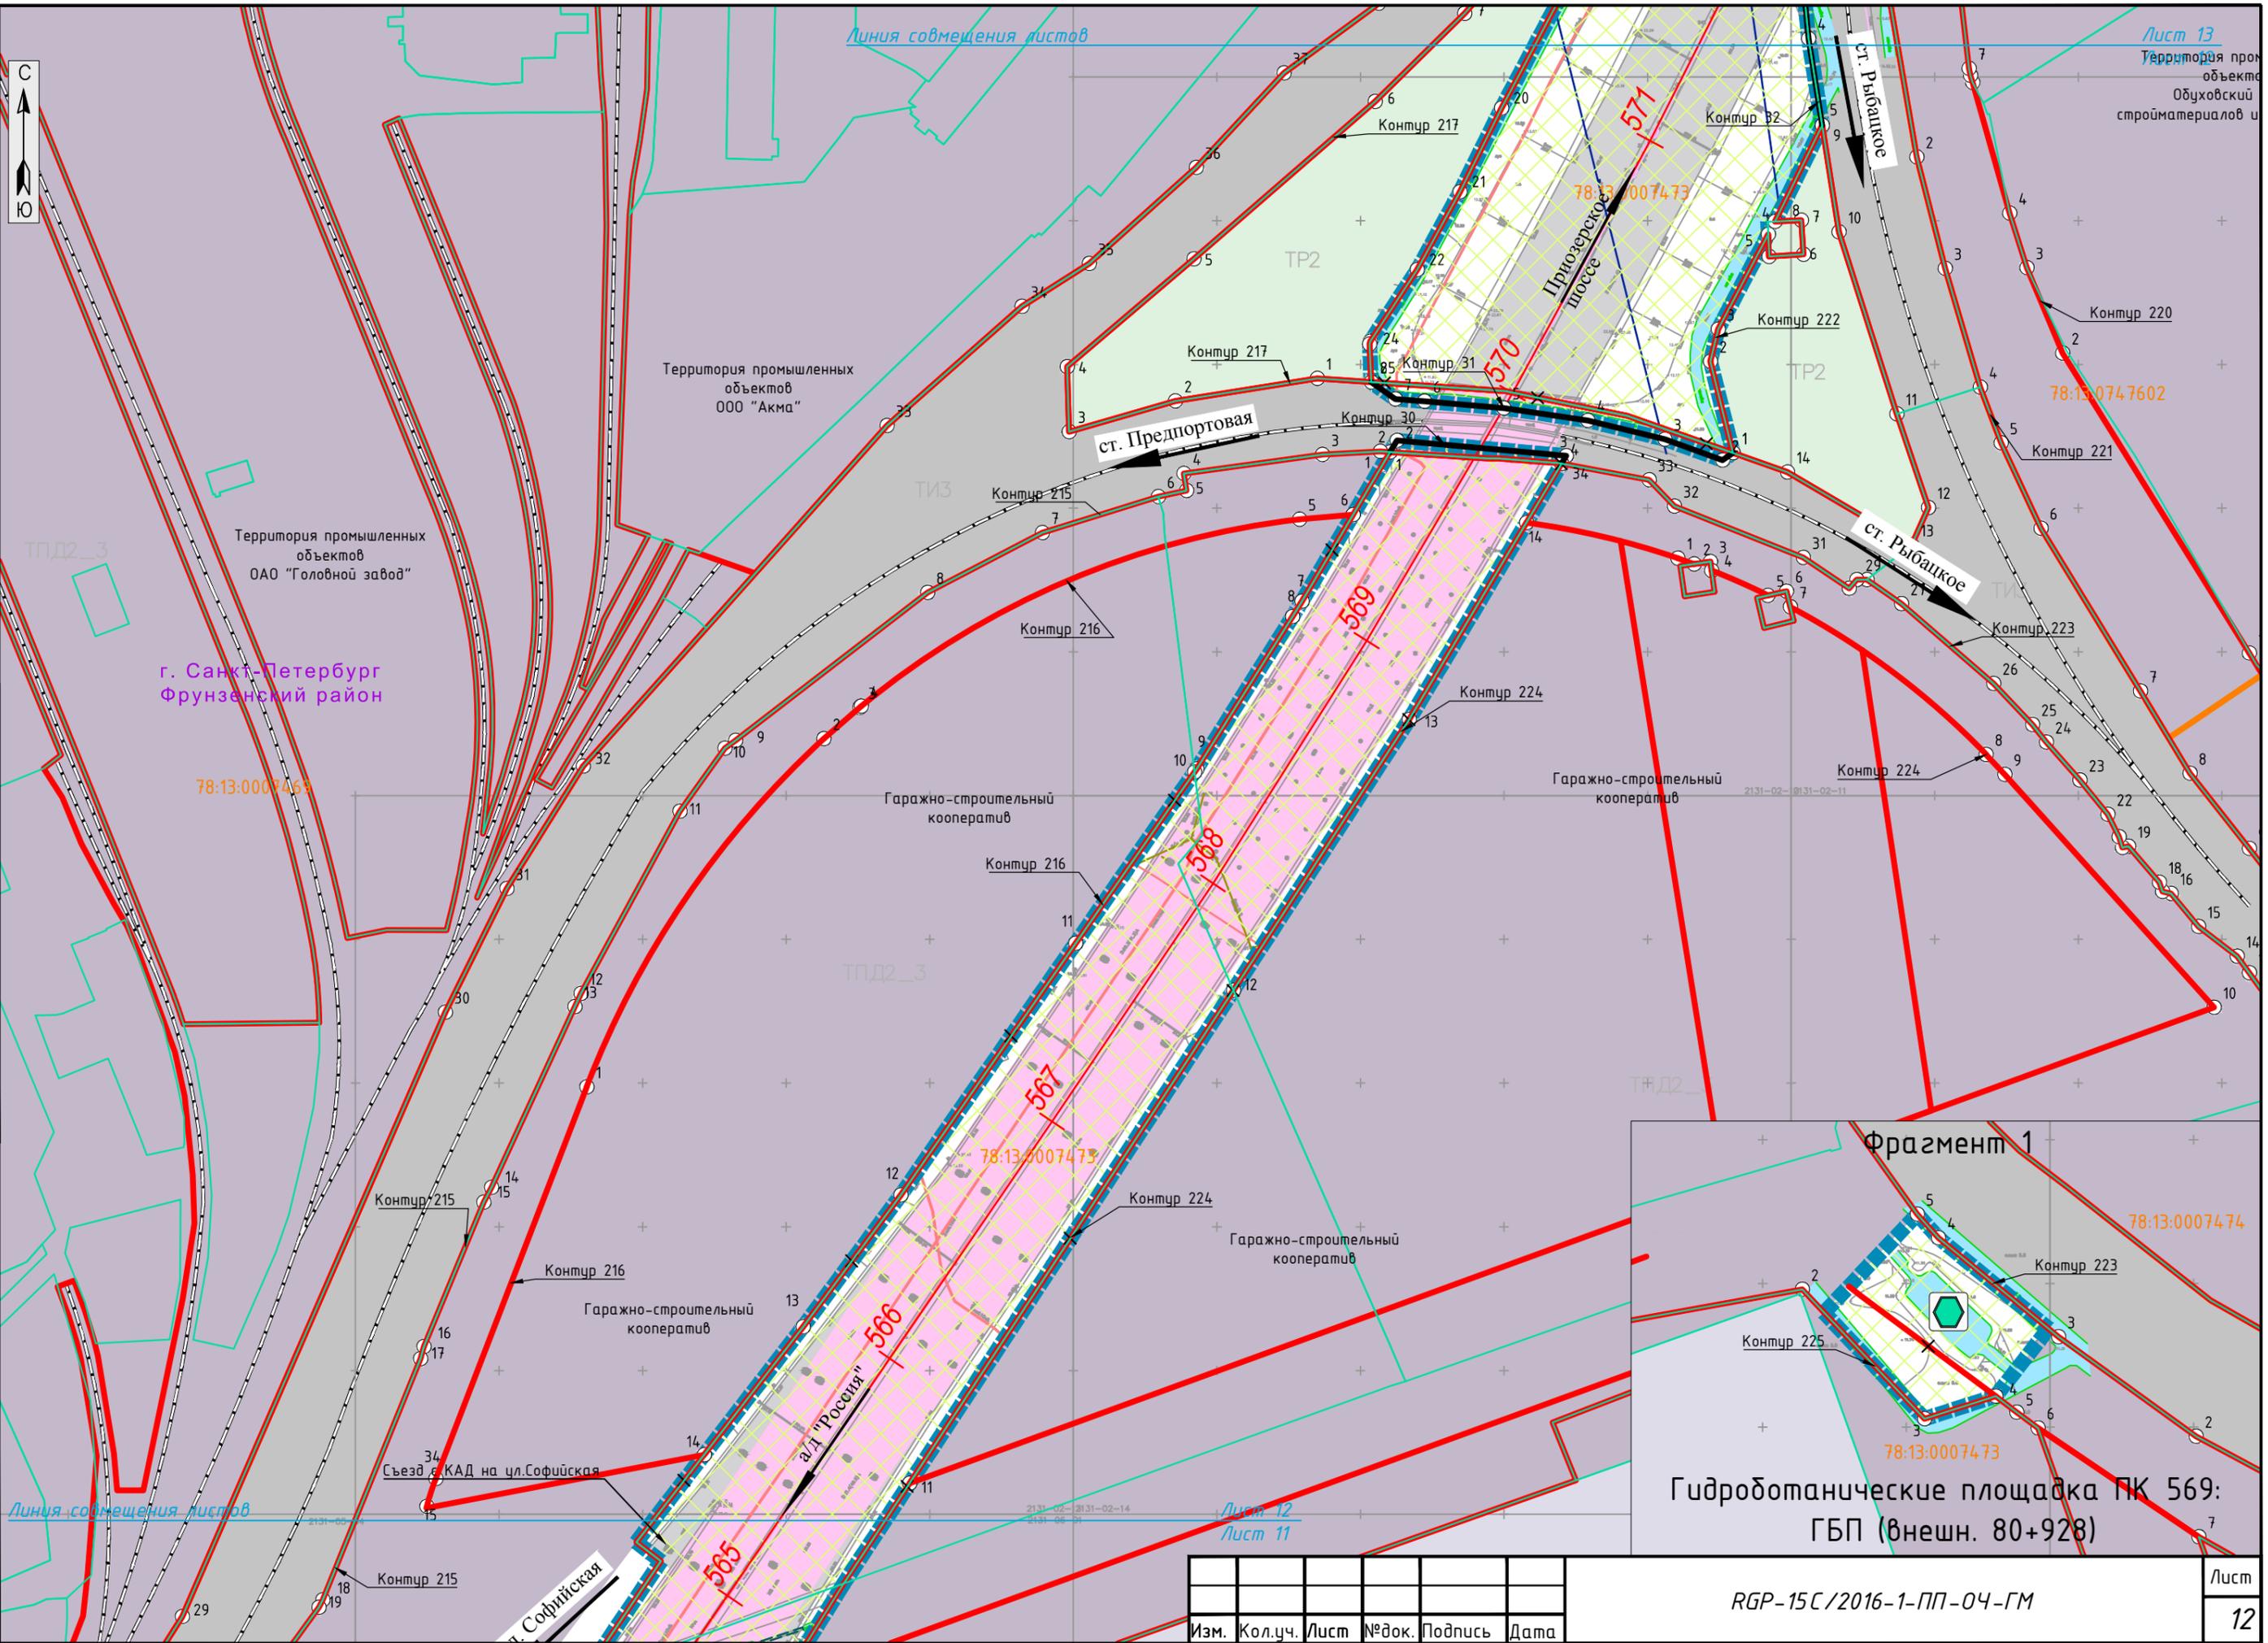

СОГЛАСОВАНО

Инв.№ подп.	Подпись и дата	Взам. инв.№

Изм.	Кол.уч.	Лист	№ док.	Подпись	Дата

RGP-15C/2016-1-ПП-04-ГМ



Линия совмещения листов

78:13:0000000

Пустырь

Территория промышленных объектов

78:13:0747702

Пустырь

Контур 215

78:13:0007473

576

Контур 218

78:13:0747601

Пустырь

2-й Обуховский проезд

г. Санкт-Петербург
Фрунзенский район

78:13:0007469

Территория промышленных объектов
Нежилая зона "Обухово"

ст. Обухово

Контур 219

Контур 220

Грузовой проезд

СОГЛАСОВАНО

ТПД2_3

Территория промышленных объектов
ОАО "ПО Элтехника"

2131-02-01-01-02-07

Контур 41

Контур 33

78:13:0747602

Контур 220

Территория промышленных объектов
АК "Грузомобиль"

Территория промышленных объектов
ООО "Акма"

Контур 34

Контур 35

Контур 36

Контур 217

ст. Рыбацкое

Территория промышленных объектов
Обуховский завод
стройматериалов и конструкций

ТПД2_3

Линия совмещения листов

Контур 215

Контур 217

78:13:0007473

571

Контур 32

Контур 31

Контур 30

Лист 13

Лист 12

Инв.№ подп. Подпись и дата
Взам. инв.№

Изм.	Кол.уч.	Лист	№ док.	Подпись	Дата

RGP-15C/2016-1-ПП-04-ГМ



г. Санкт-Петербург
Фрунзенский район

78:13:0000000

Территория промышленных
объектов
Нежилая зона "Обухово"

пр. Девятого Января

Контур 215
Гаражно-строительный
кооператив

Контур 41

Территория промышленных
объектов

78:13:0747702

78:13:000747307

а/д "Россия"

Контур 218
78:13:0747601

1-й Обуховский проезд

г. Санкт-Петербург
Невский район

Гаражно-строительный
кооператив

Гаражно-строительный
кооператив

78:12:0723101

Линия совмещения листов


Лист 14
Лист 13

СОГЛАСОВАНО

Инв.№ подл. Подпись и дата Взам. инв.№

Изм.	Кол.уч.	Лист	№ док.	Подпись	Дата

RGP-15C/2016-1-ПП-04-ГМ

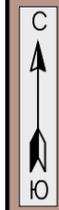

78:12:0000000

Садоводство "Звездочка"

ТЗЖ2

Многоквартирная жилая застройка

78:12:0007161

Многоквартирная жилая застройка

Приозерское шоссе

Территория промышленных объектов ПАО "Звезда"

Запорожская ул.

Железнодорожная станция

78:12:0716801

Контур 234

Контур 239

78:12:0007166

ТД1-2_1

АЭС

Садоводство "Звездочка"

Контур 233

ГОЗ "Обуховский завод"

Территория промышленных объектов "Южная водопроводная станция"

Автомобильная стоянка

Логопарк "Троицкий"

ст. Обухово

Контур 240

г. Санкт-Петербург
Невский район

Пустырь

Запорожская ул.

Контур 240

Логопарк "Троицкий"

Контур 232

Линия совмещения линий

Лист 15
Лист 14


78:12:0007166

СОГЛАСОВАНО
Инв.№ подл. Подпись и дата
Взам. инв.№

Изм.	Кол.уч.	Лист	№ док.	Подпись	Дата

RGP-15C/2016-1-ПП-04-ГМ

Лист
15

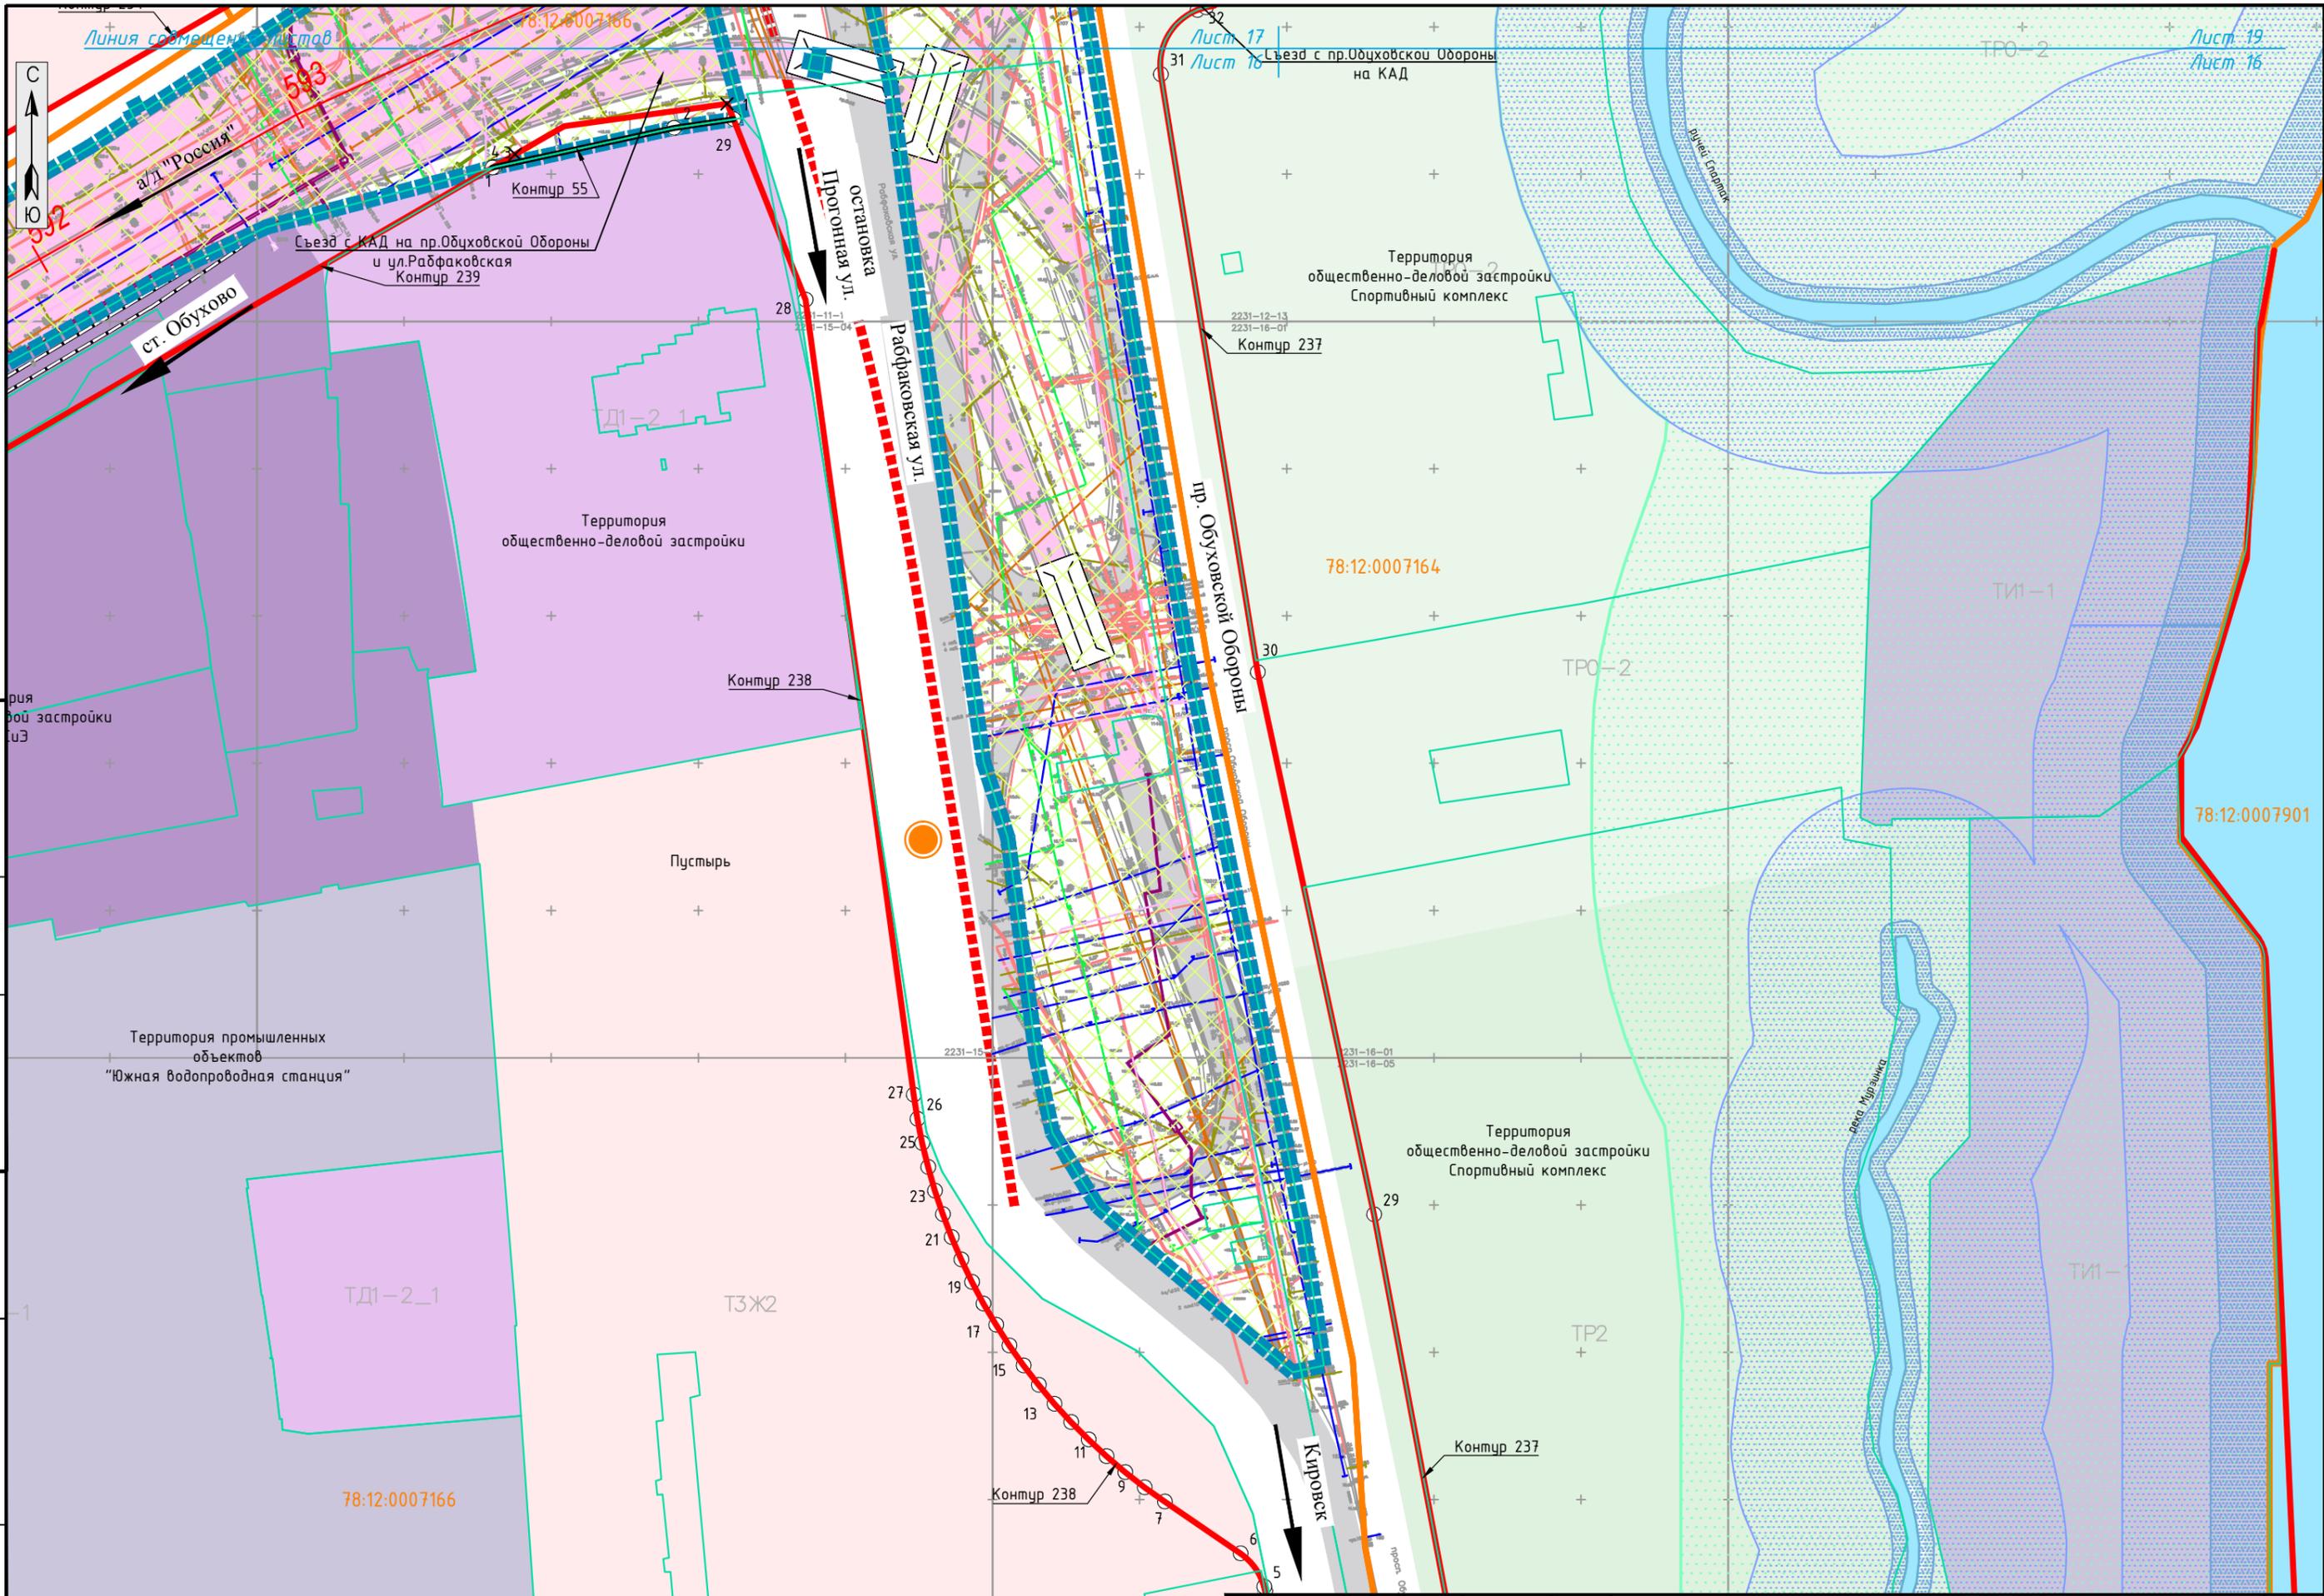

СОГЛАСОВАНО

Инв.№ подп.	Подпись и дата	Взам. инв.№


г. Санкт-Петербург
Невский район

Изм.	Кол.уч.	Лист	№ док.	Подпись	Дата

RGP-15C/2016-1-ПП-04-ГМ

СОГЛАСОВАНО

Инв.№ подп. Подпись и дата Взам. инв.№

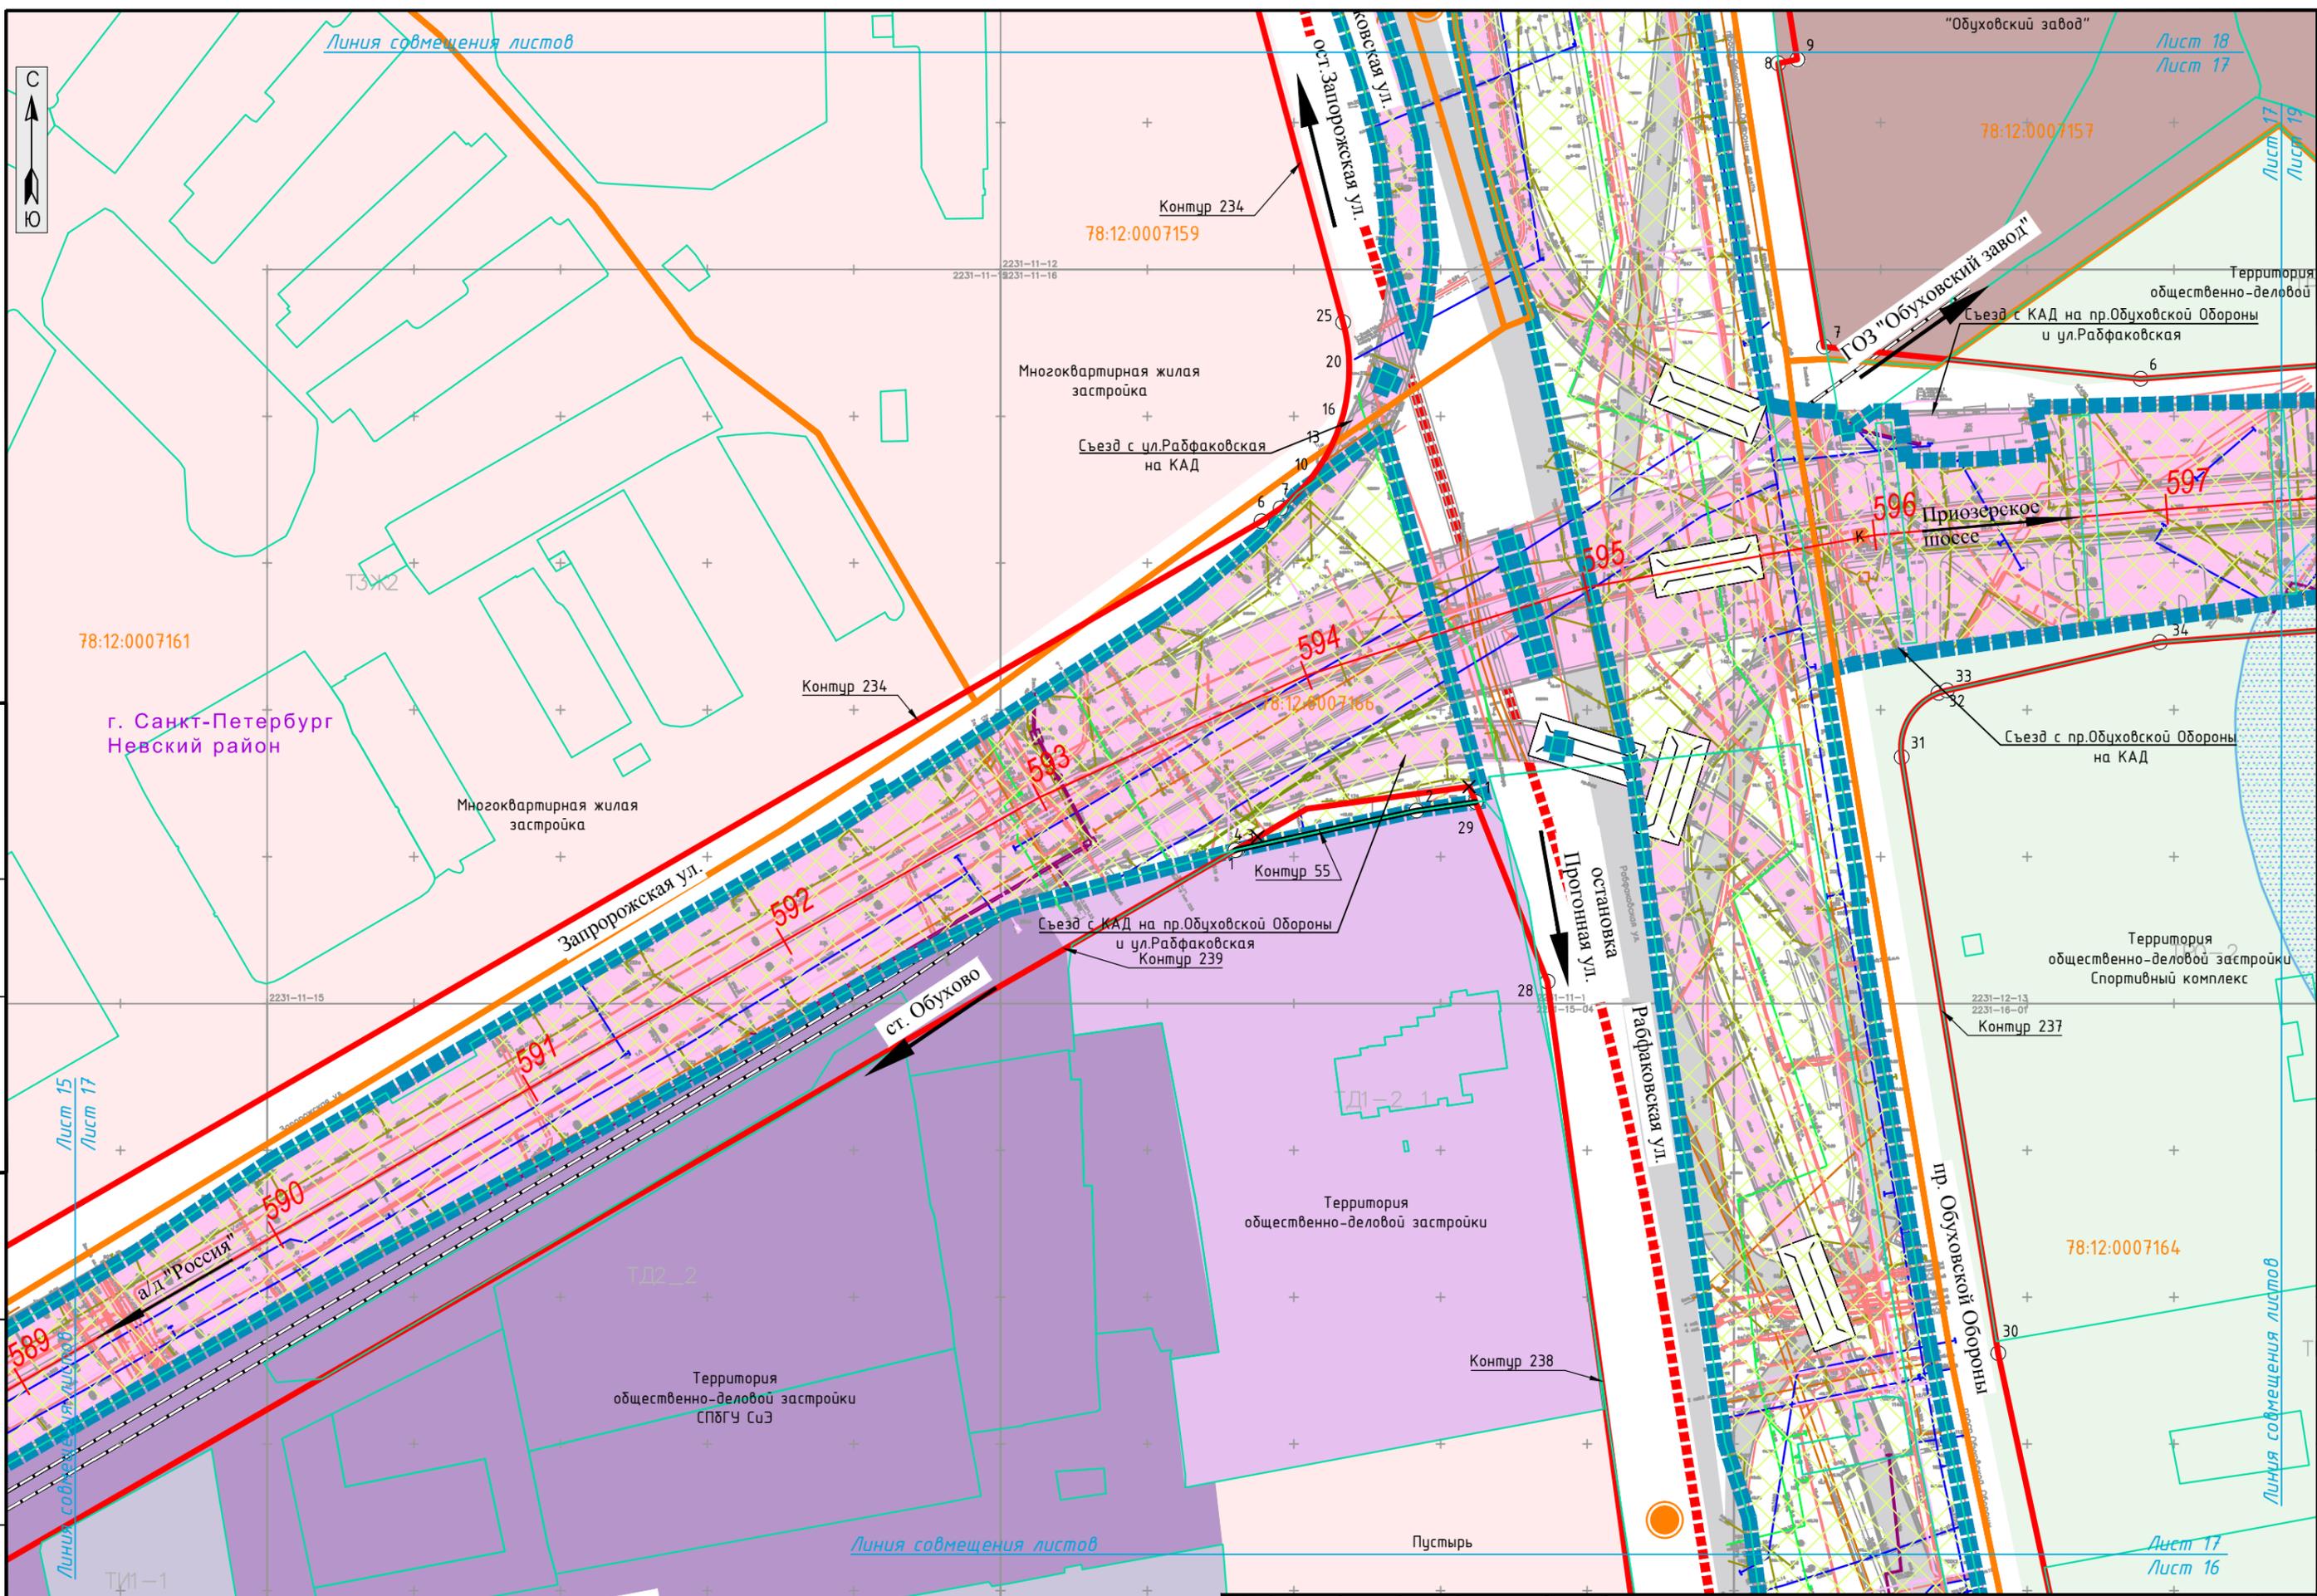


Изм.	Кол.уч.	Лист	№ док.	Подпись	Дата

RGP-15C/2016-1-ПП-04-ГМ

СОГЛАСОВАНО

Инв.№ подп. Подпись и дата Взам. инв.№

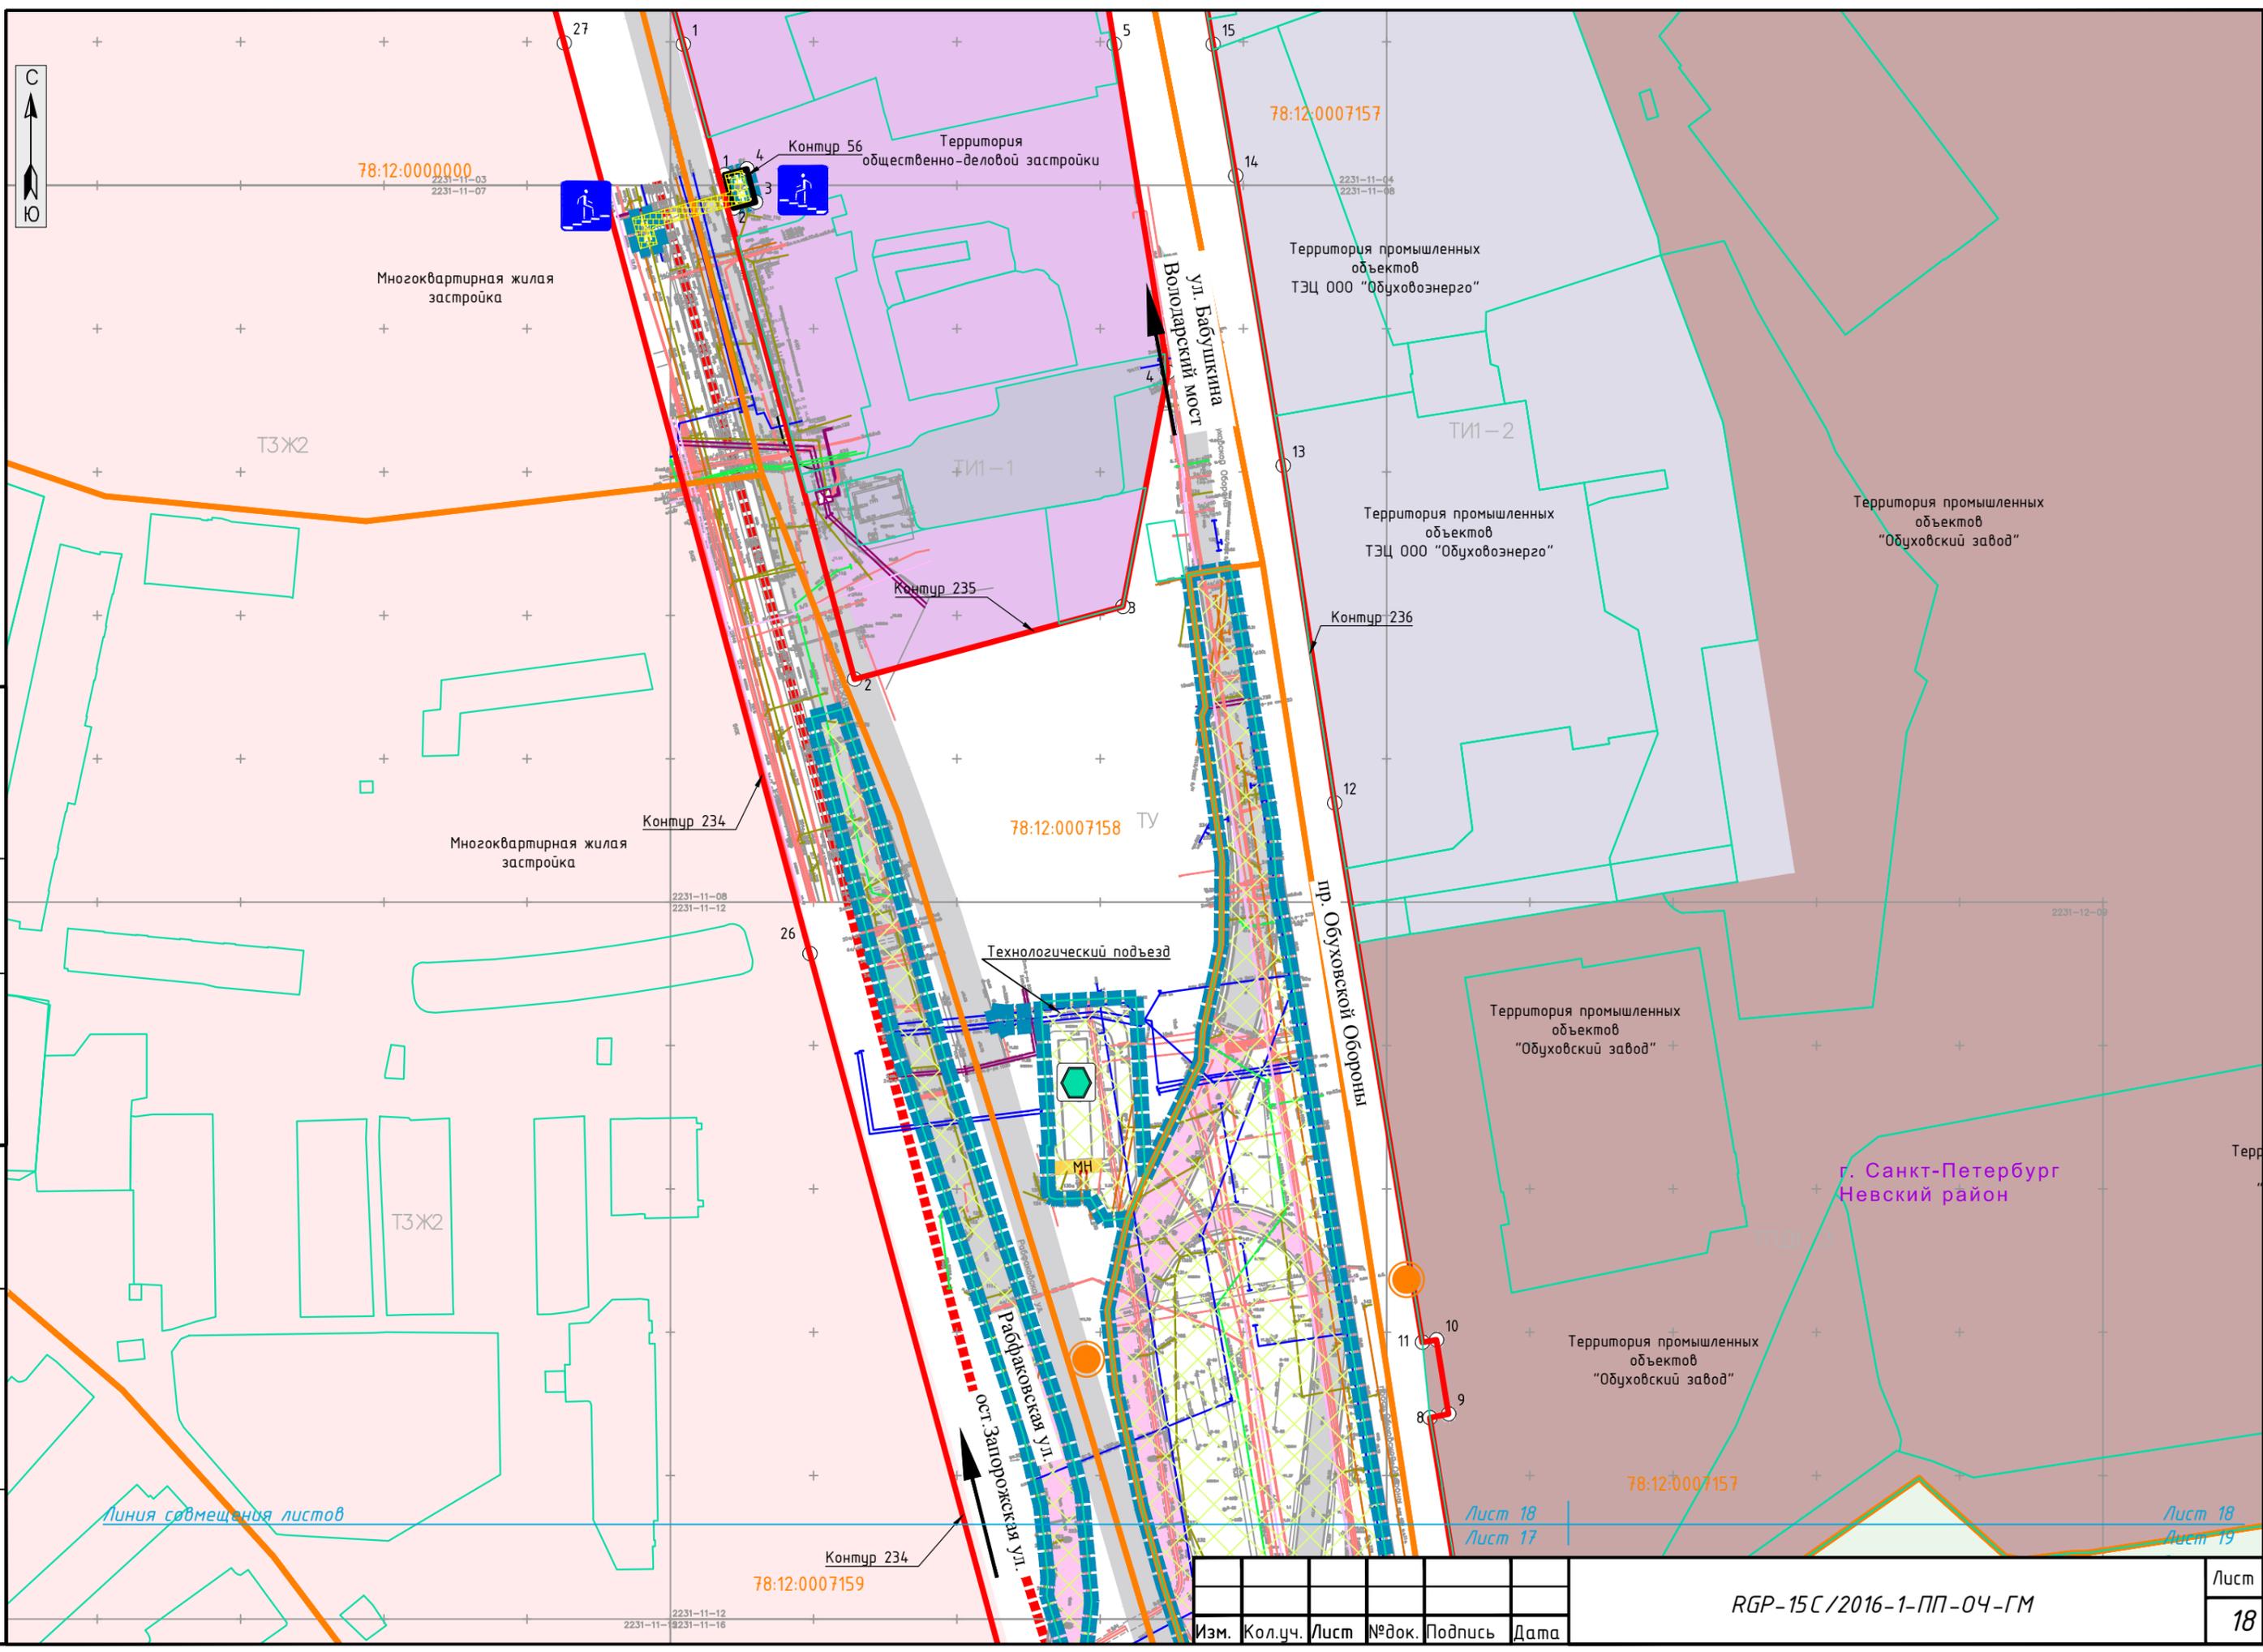


Линия смещения листов

Лист 18
Лист 17

Лист 18
Лист 19

Изм.	Кол.уч.	Лист	№ док.	Подпись	Дата

RGP-15C/2016-1-ПП-04-ГМ

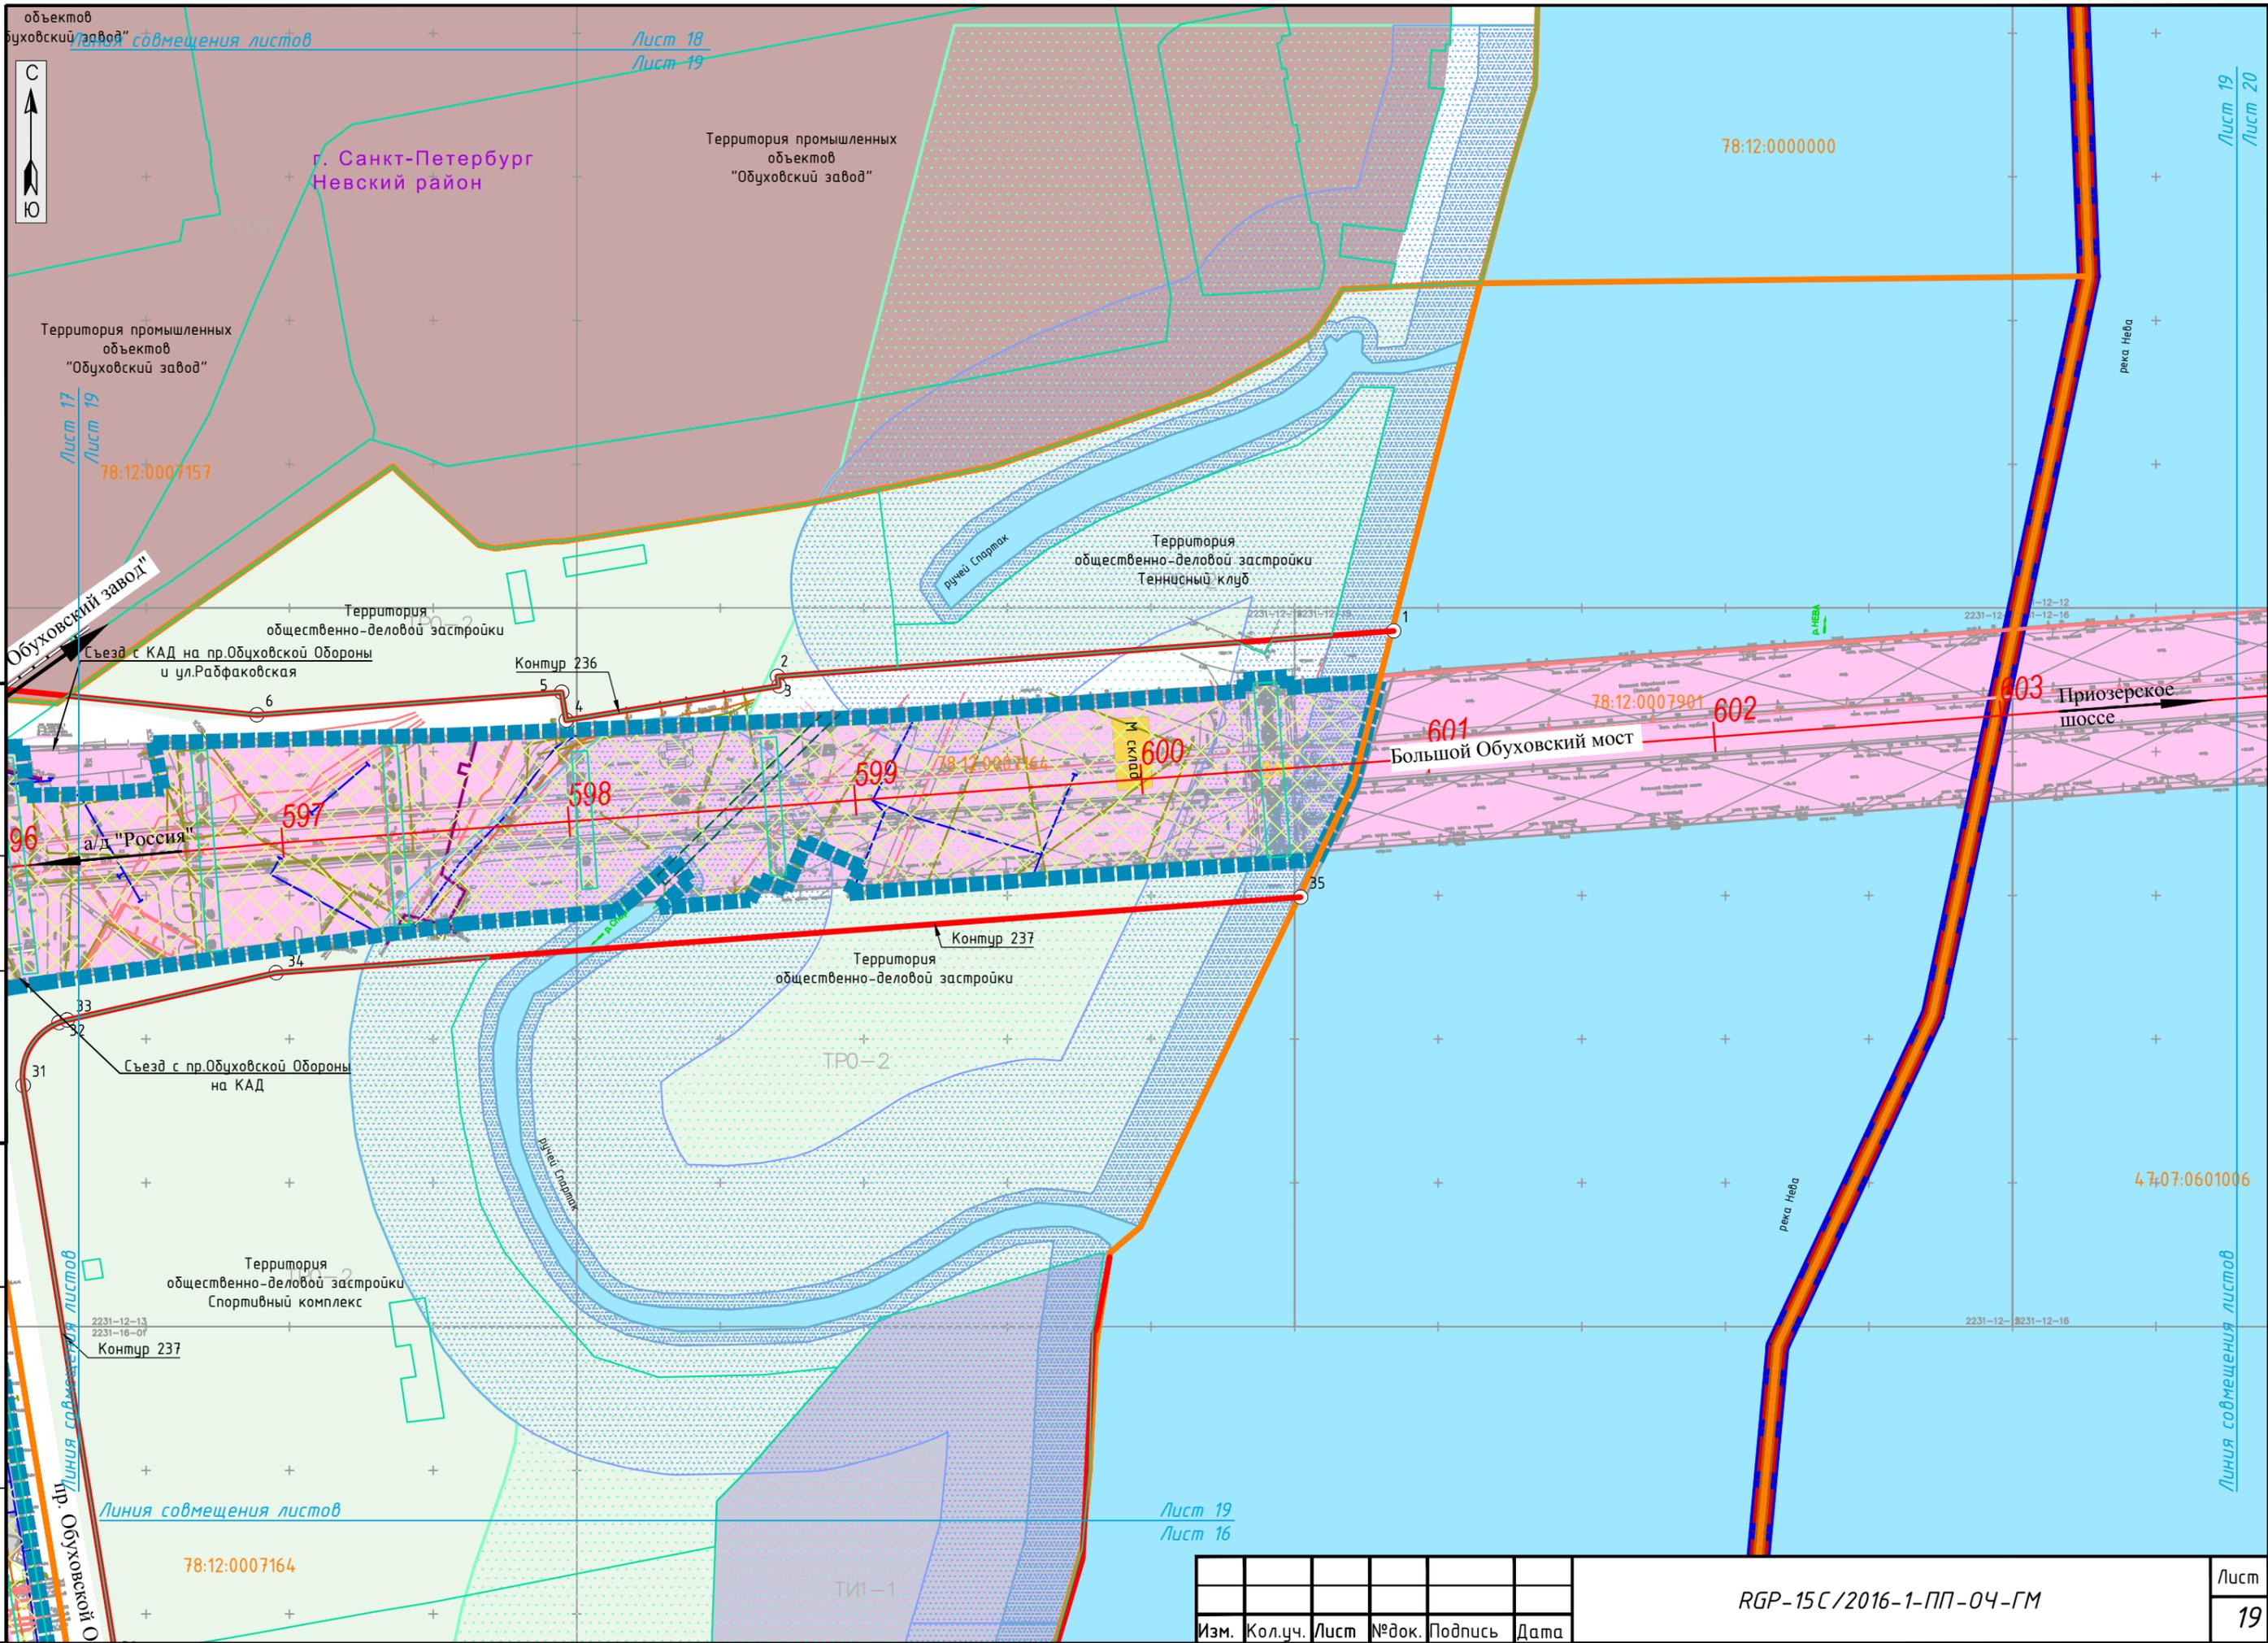

объектов
Обуховский завод



Лист 18
Лист 19

г. Санкт-Петербург
Невский район

Территория промышленных
объектов
"Обуховский завод"

78:12:0000000

Лист 19
Лист 20

Территория промышленных
объектов
"Обуховский завод"

78:12:0007157

Обуховский завод

Территория
общественно-деловой застройки
Съезд с КАД на пр.Обуховской Обороны
и ул.Рафаковская

Контур 236

Территория
общественно-деловой застройки
Теннисный клуб

Ручей Спартак

601
Большой Обуховский мост

78:12:0007901

602

603
Приозерское
шоссе

96
а.д. "Россия"

597

598

599

78:12:0007164

600
М.склад

СОГЛАСОВАНО

Контур 237

Территория
общественно-деловой застройки

ТРО-2

Съезд с пр.Обуховской Обороны
на КАД

2231-12-13
2231-16-01
Контур 237

Территория
общественно-деловой застройки
Спортивный комплекс

Линия совмещения листов

78:12:0007164

Лист 19
Лист 16

ТИ1-1

RGP-15C/2016-1-ПП-04-ГМ

Лист
19

Изм.	Кол.уч.	Лист	№ док.	Подпись	Дата

Инв.№ подл. Подпись и дата
Взам. инв.№


Линия совмещения листов
Обуховской О

Линия совмещения листов

47:07:0601006

Река Нева

Река Нева

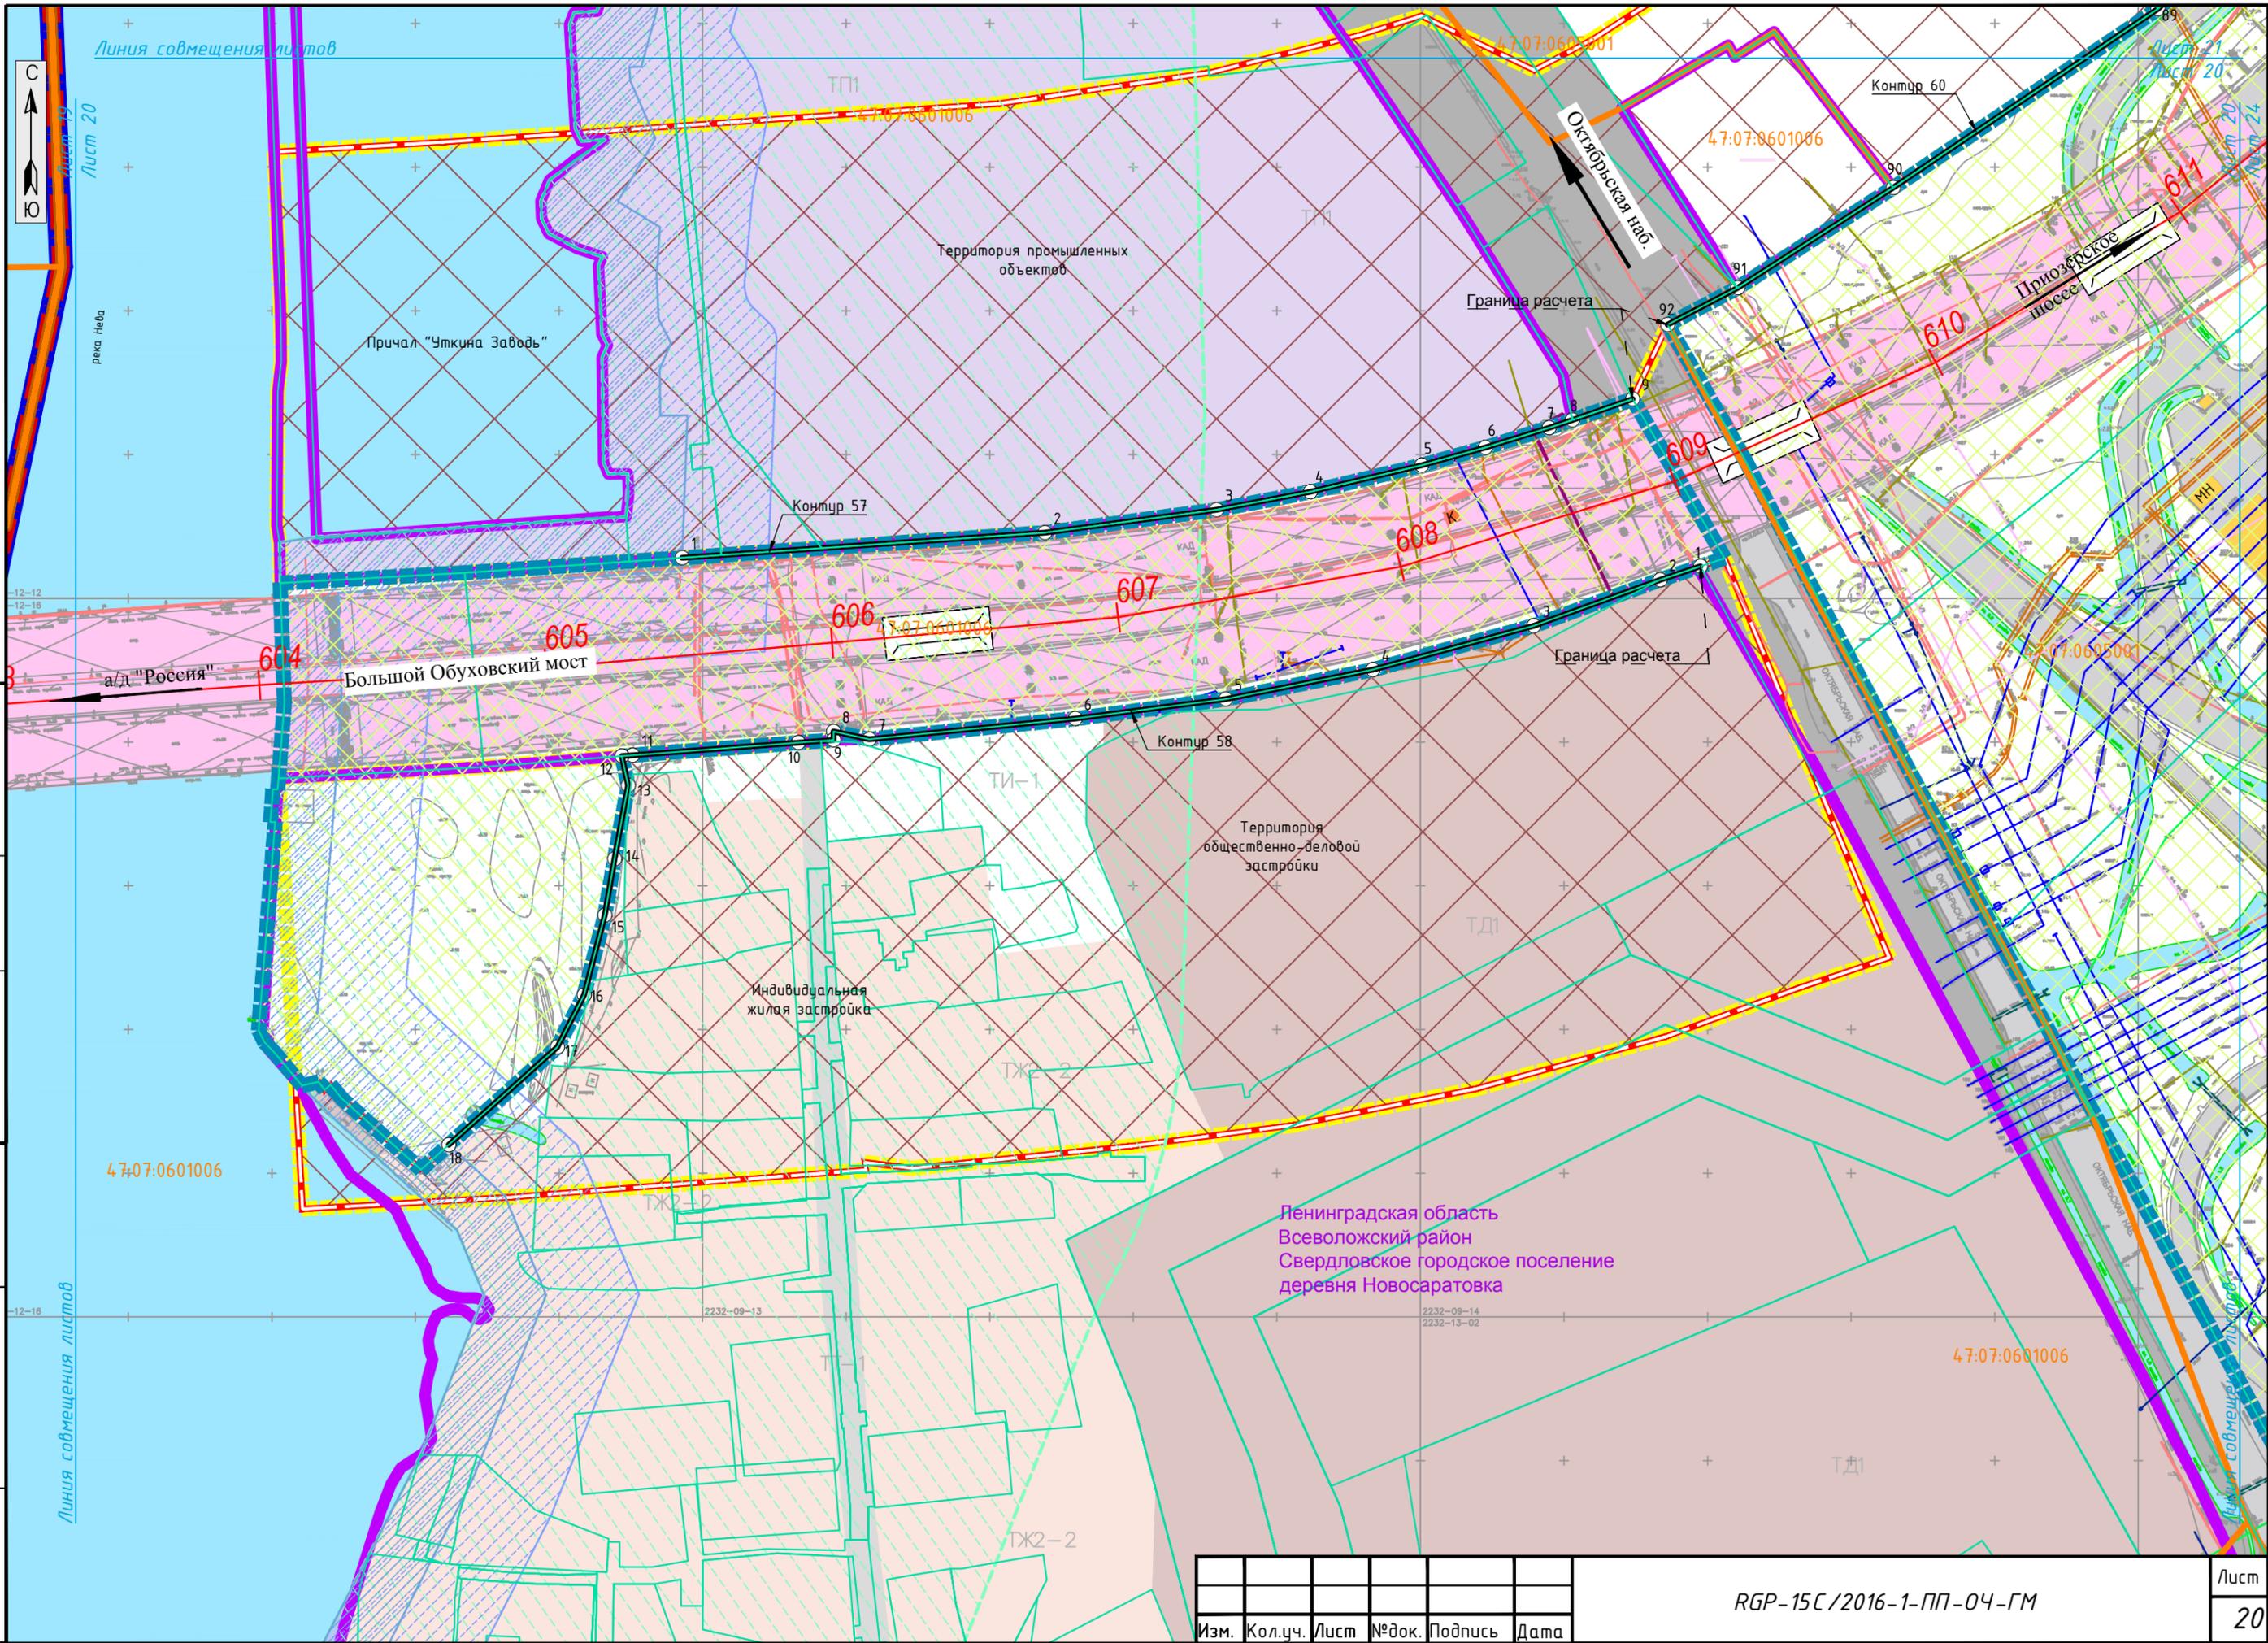

СОГЛАСОВАНО

Инв.№ подл. Подпись и дата Взам. инв.№

Изм.	Кол.уч.	Лист	№ док.	Подпись	Дата

RGP-15C/2016-1-ПП-04-ГМ

Лист
20



78.12.0000000

г. Санкт-Петербург
Невский район

47:07:0605001

47:07:0605001

ТИ-1

Гаражный кооператив
"Приневский"

Территория промышленных
объектов

Гаражный кооператив
"Приневский"

Территория промышленных
объектов

Ленинградская область
Всеволожский район
Свердловское городское поселение
деревня Новосаратовка

ТИ-1

Контур 60

Контур 60

47:07:0601001

47:07:0601006

Октябрьская наб.

Приозерское
поссе

Линия совмещения листов

Территория промышленных
объектов

Причал "Уткина Заводь"

СОГЛАСОВАНО

Инв.№ подп. Подпись и дата Взам. инв.№

Изм.	Кол.уч.	Лист	№ док.	Подпись	Дата


RGP-15C/2016-1-ПП-04-ГМ

Лист
21

Линия совмещения листов

Лист 21
Лист 20

Лист 21
Лист 25

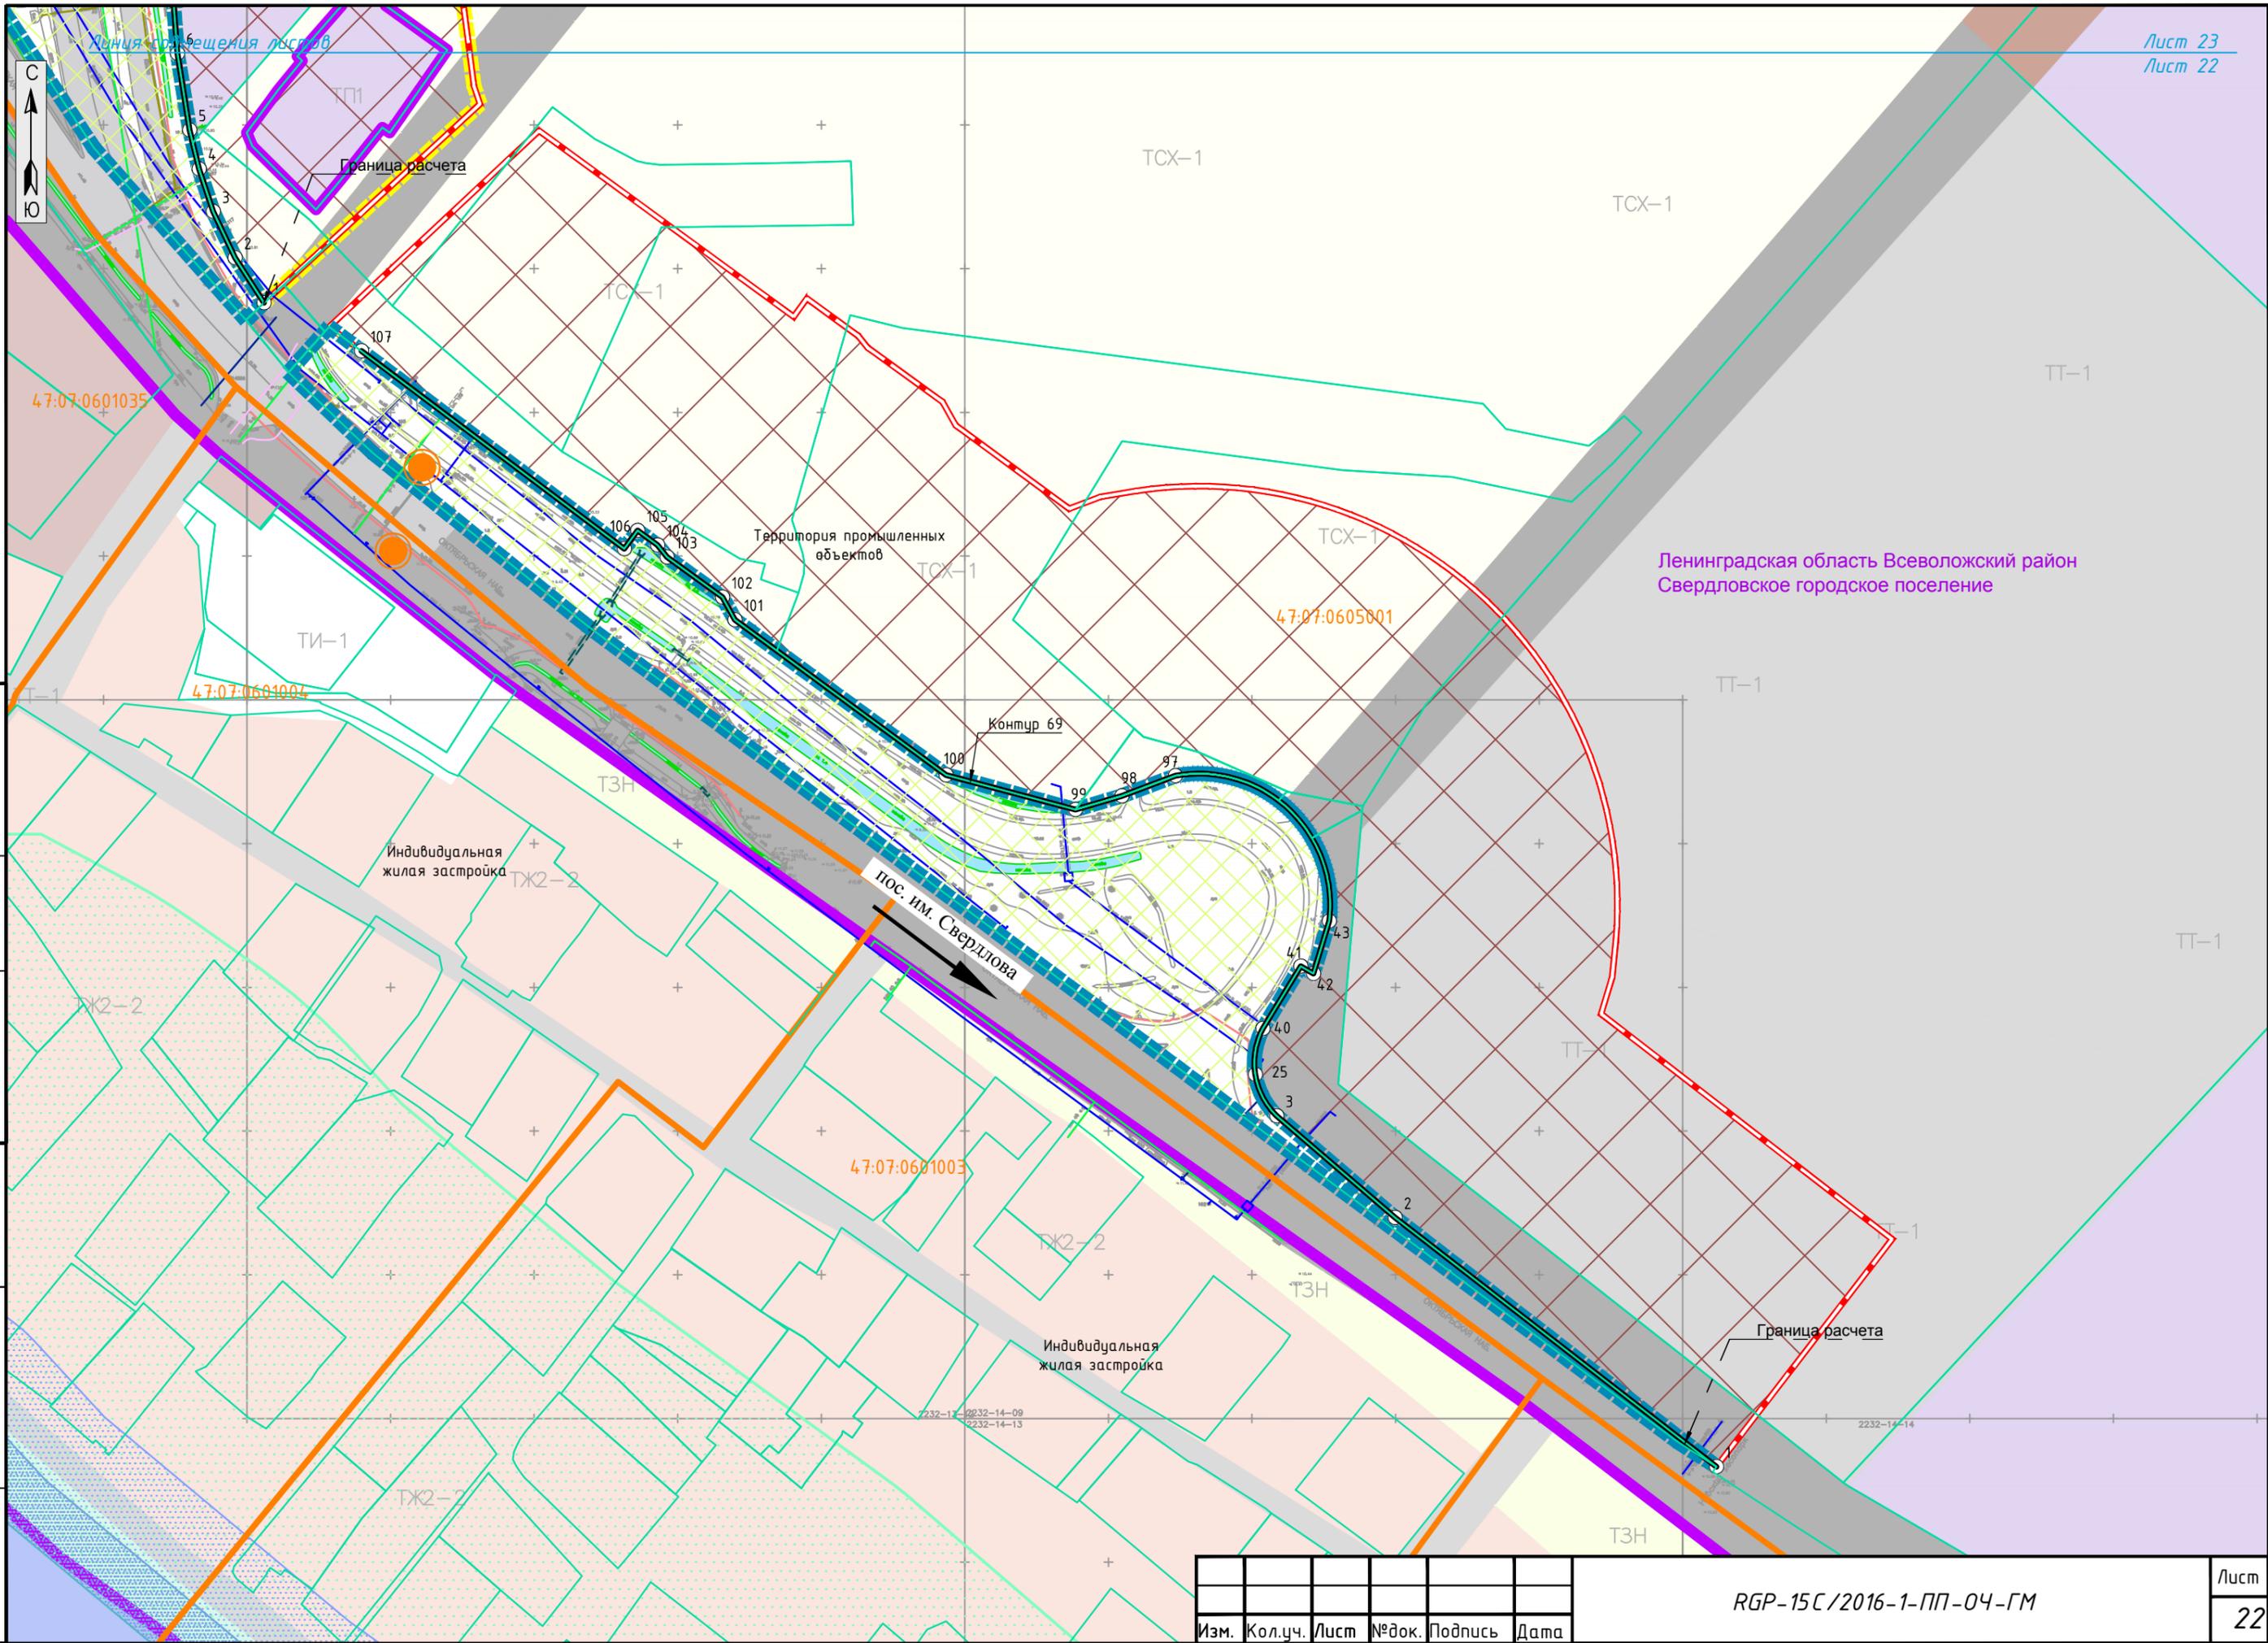


СОГЛАСОВАНО

Инв.№ подл.	Подпись и дата	Взам. инв.№

Изм.	Кол.уч.	Лист	№ док.	Подпись	Дата

RGP-15C/2016-1-ПП-04-ГМ

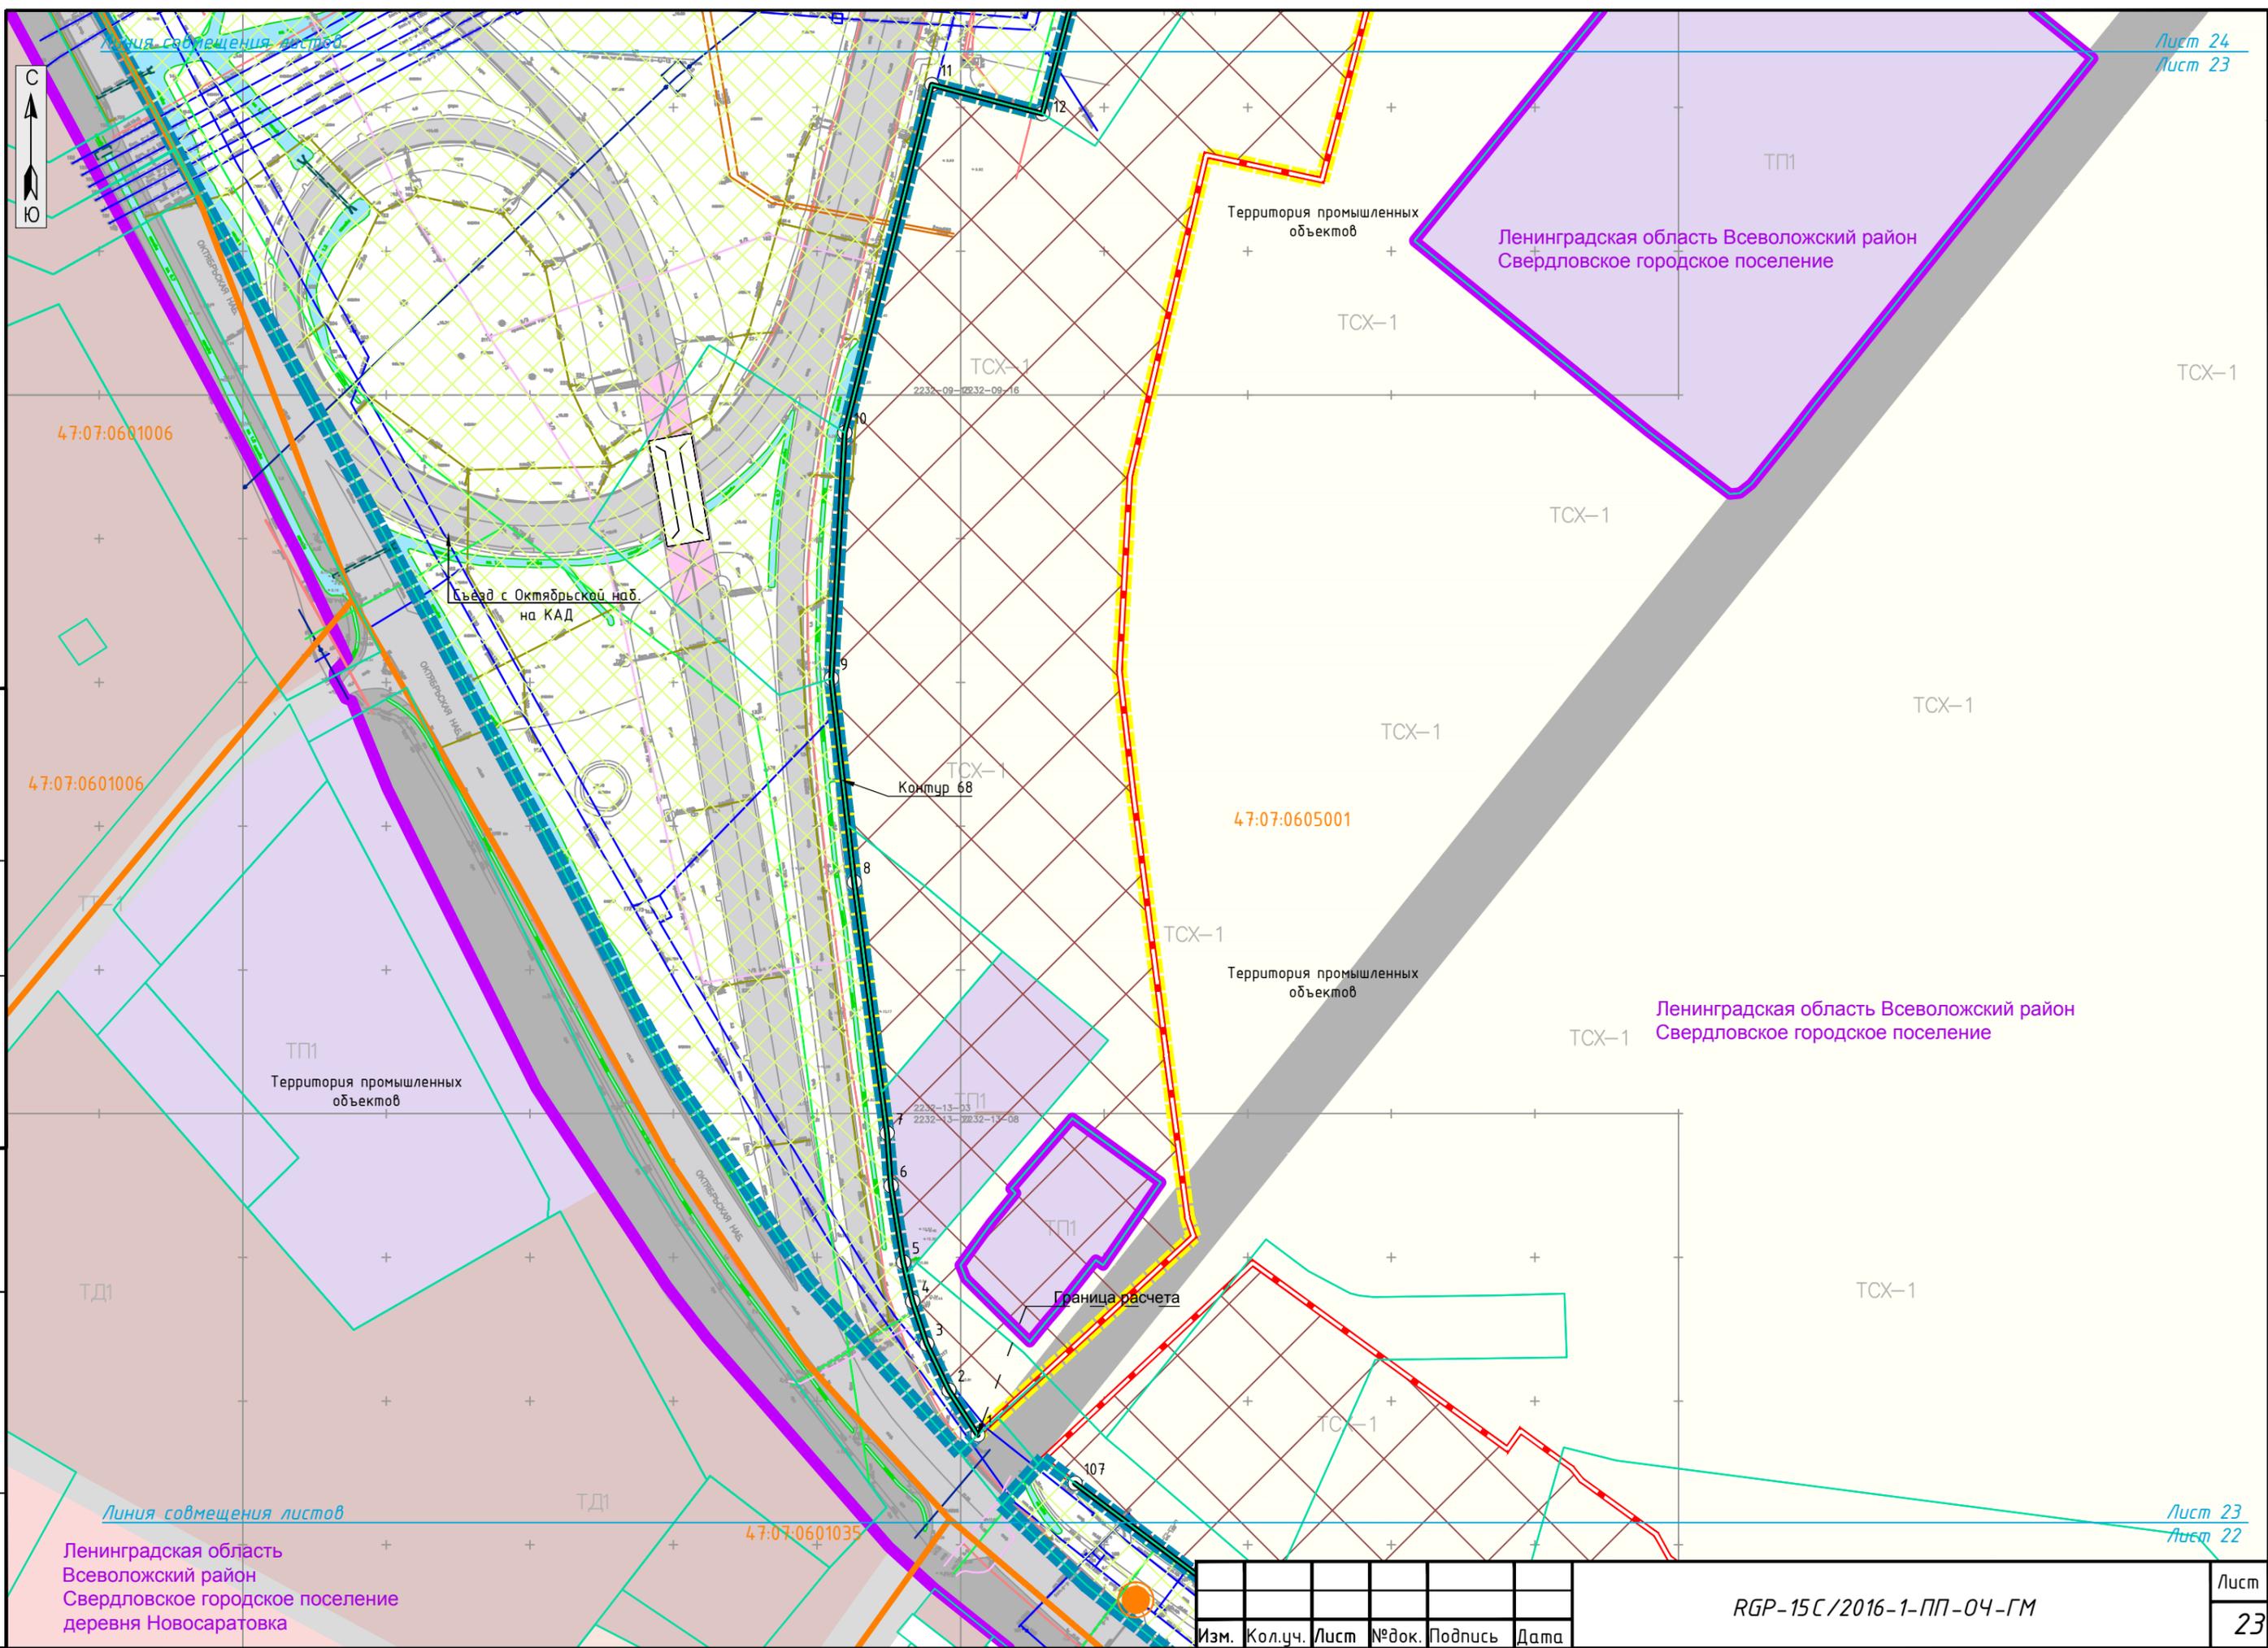


СОГЛАСОВАНО

Инв.№ подп.	Подпись и дата	Взам. инв.№

Ленинградская область
Всеволожский район
Свердловское городское поселение
деревня Новосаратовка

Изм.	Кол.уч.	Лист	№ док.	Подпись	Дата

RGP-15C/2016-1-ПП-04-ГМ

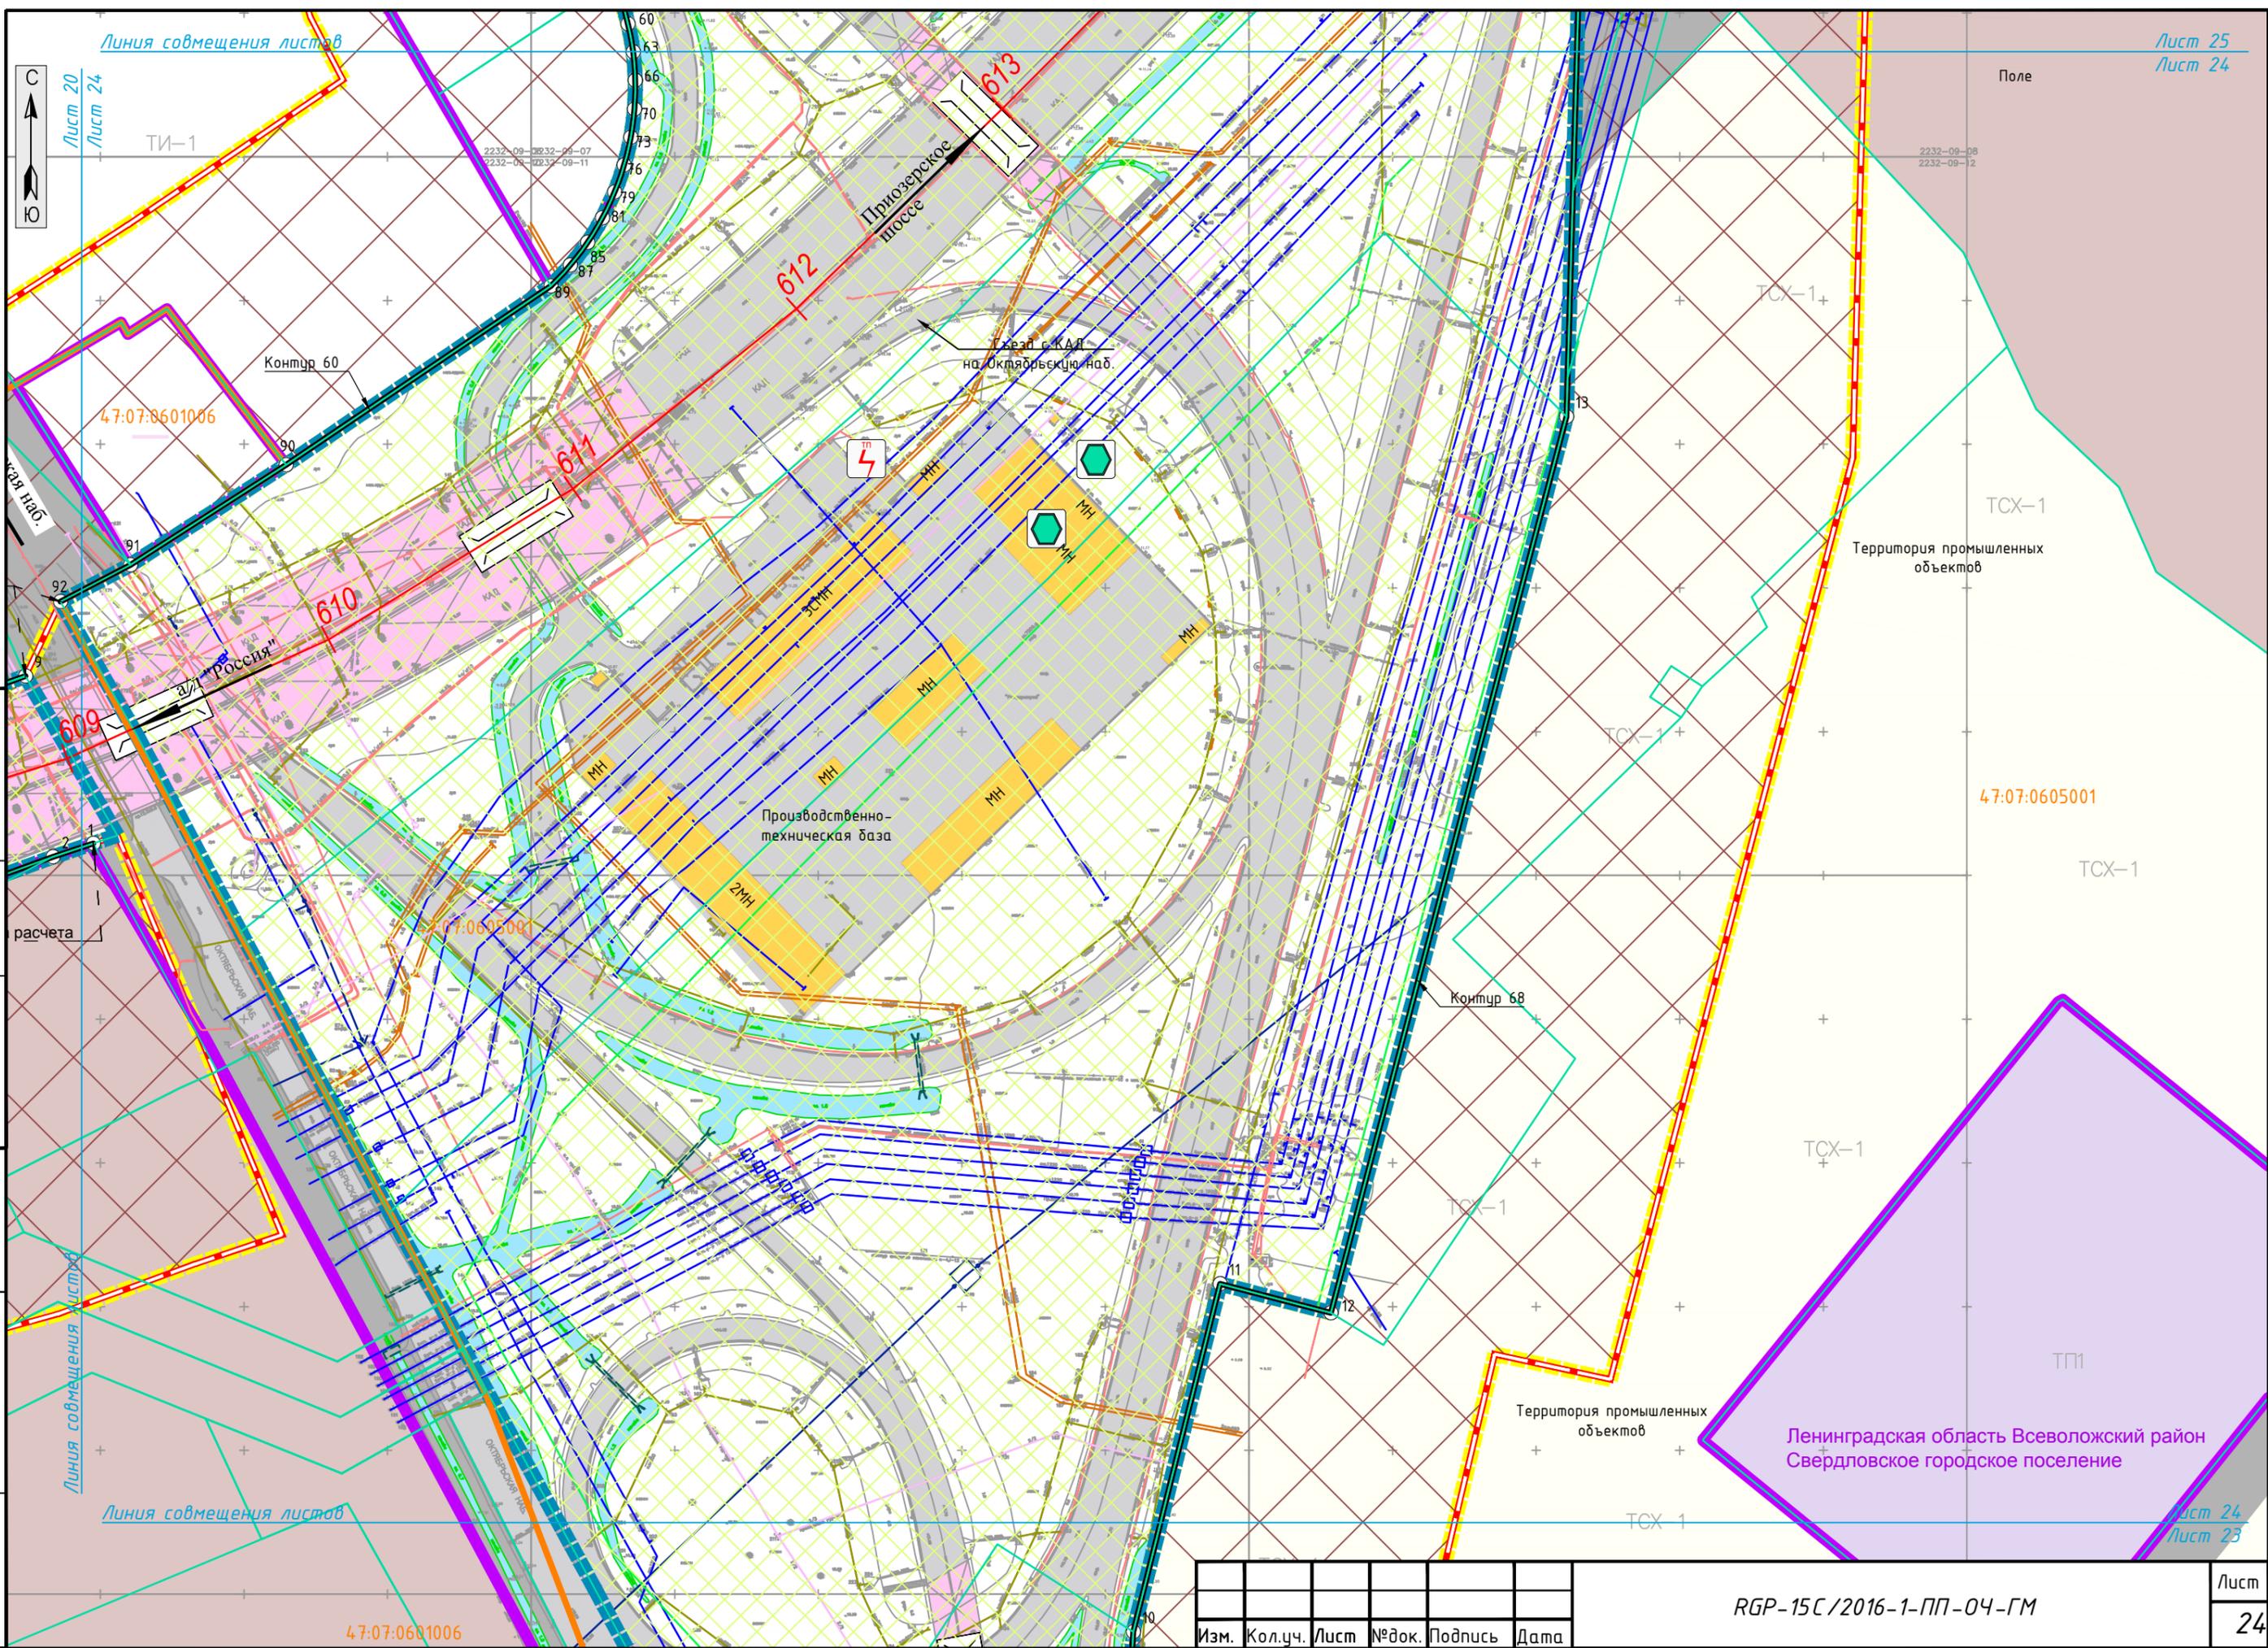

Лист 20
Лист 24

ТИ-1

Контур 60

47:07:0601006

610

ул. "Россия"

609

Производственно-техническая база

47:07:0605001

расчета

Контур 68

Территория промышленных объектов

47:07:0605001

ТСХ-1

ТСХ-1

ТСХ-1

Территория промышленных объектов

ТСХ-1

Ленинградская область Всеволожский район
Свердловское городское поселение

ТПП

Линия совмещения листов


47:07:0601006

СОГЛАСОВАНО

Инв.№ подл.	Подпись и дата	Взам. инв.№

Изм.	Кол.уч.	Лист	№ док.	Подпись	Дата

RGP-15C/2016-1-ПП-04-ГМ

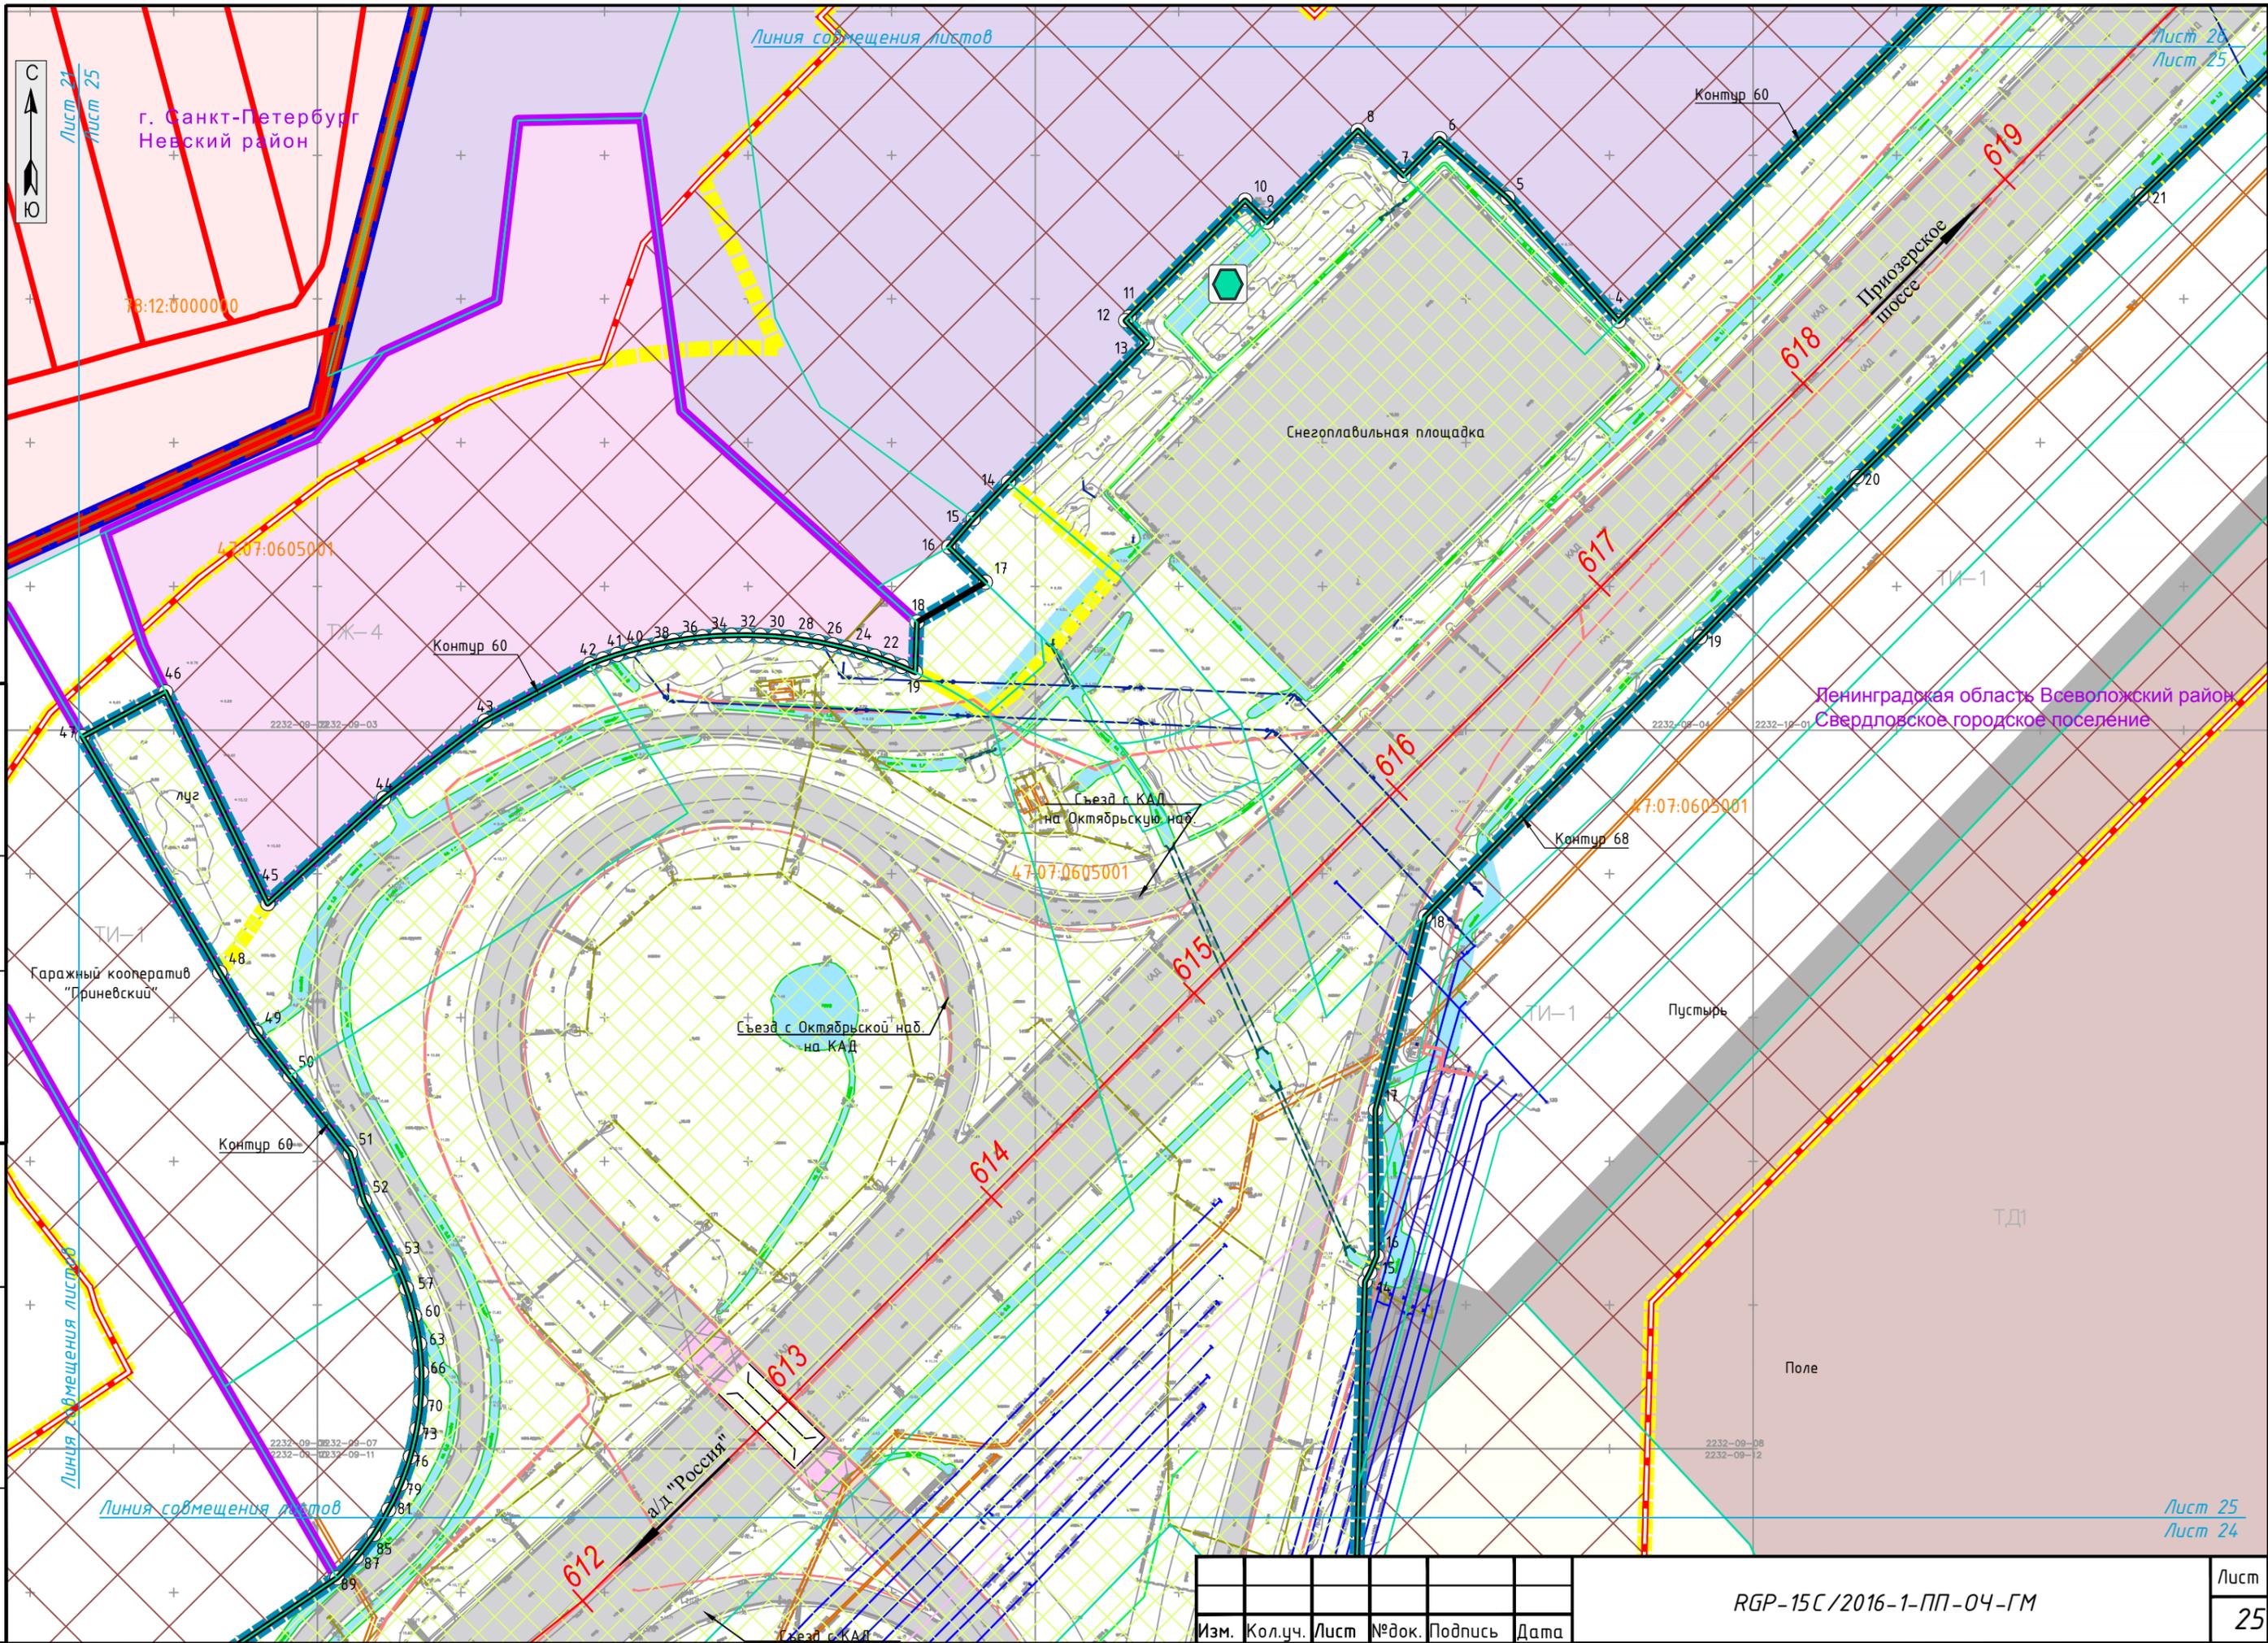

г. Санкт-Петербург
Невский район

78:12:0000010

47:07:0605001

Контур 60

Снегоплавильная площадка

Контур 60

Ленинградская область Всеволожский район
Свердловское городское поселение

Съезд с КАД
на Октябрьскую наб.

47:07:0605001

Контур 68

47:07:0605001

Гаражный кооператив
"Гриневский"

Съезд с Октябрьской наб.
на КАД

Пустырь

Поле

Линия смещения листов

а/д "Россия"

Лист 25
Лист 24


СОГЛАСОВАНО

Инв.№ подп. Подпись и дата Взам. инв.№

Изм.	Кол.уч.	Лист	№ док.	Подпись	Дата

RGP-15C/2016-1-ПП-04-ГМ

Лист
25

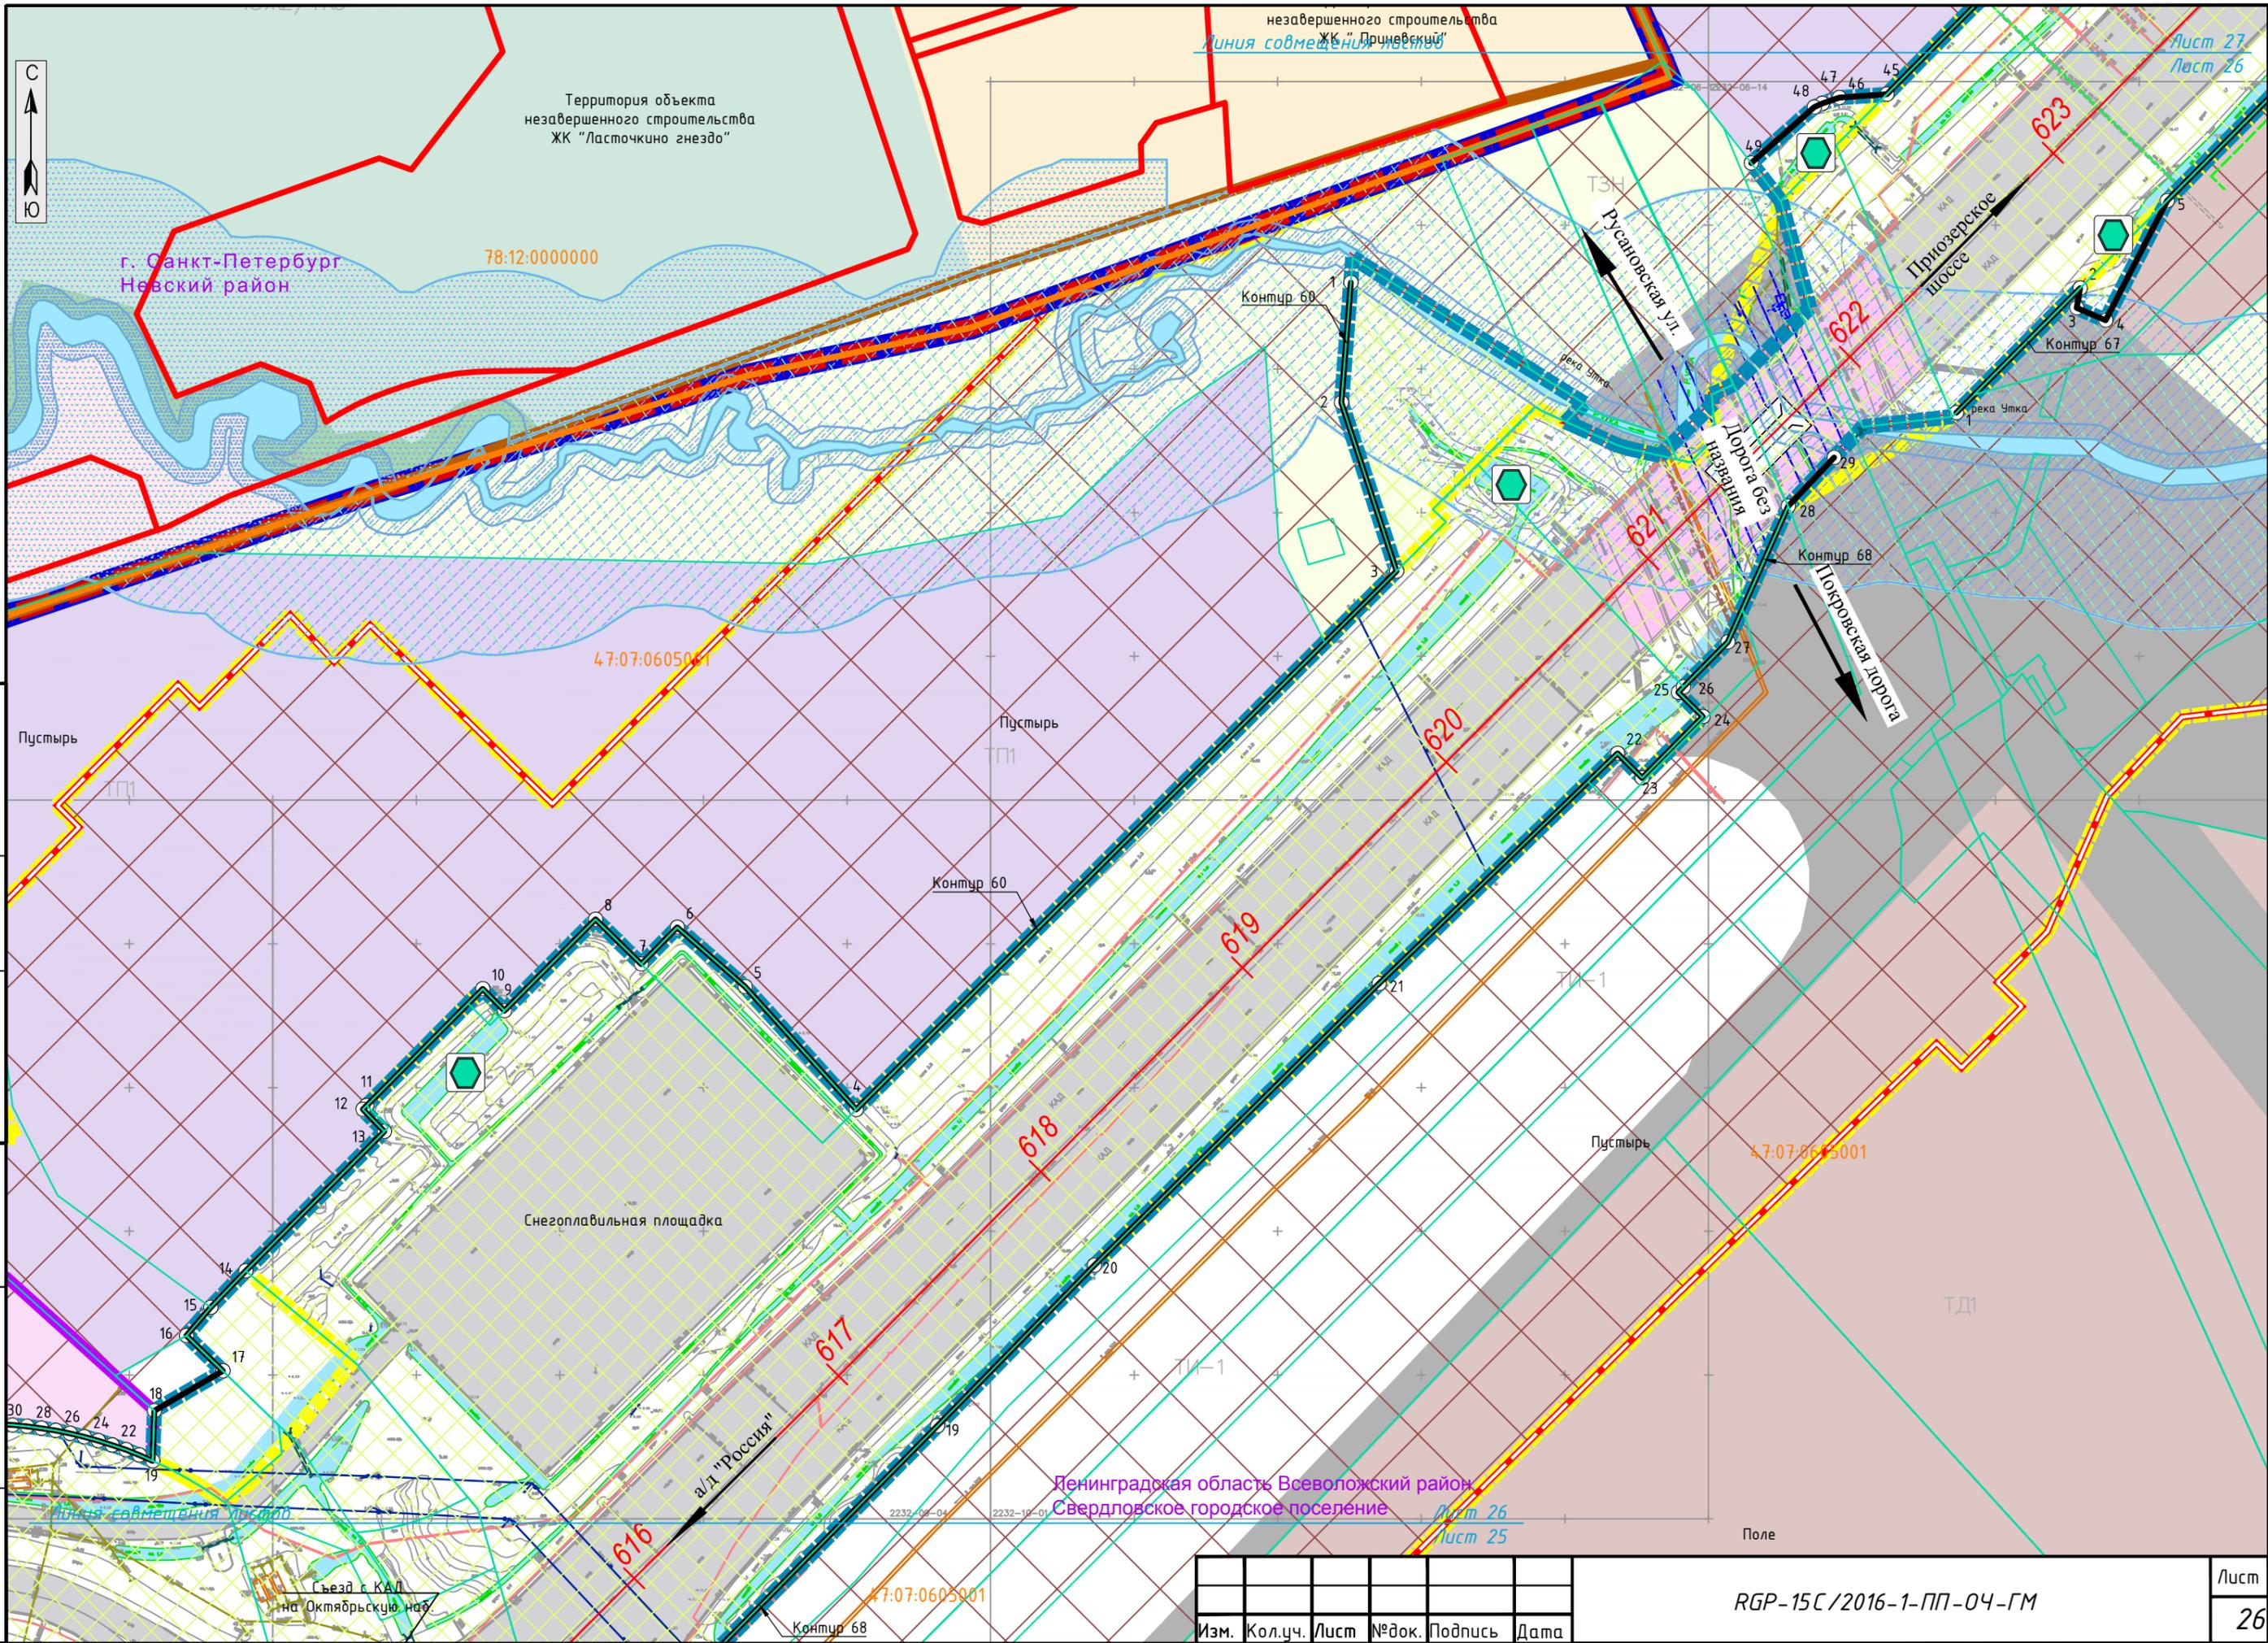

Территория объекта
незавершенного строительства
ЖК "Ласточкино гнездо"

г. Санкт-Петербург
Невский район

незавершенного строительства
ЖК "Прибрежный"
Линия совмещения кабелей

Лист 27
Лист 26



78:12:0000000

47:07:0605001

Пустырь

Пустырь

Контур 60

Пустырь

47:07:0605001

Снегоплавильная площадка

Ленинградская область Всеволожский район
Свердловское городское поселение

Лист 26
Лист 25

Поле

Съезд с КАД
на Октябрьскую наб.

47:07:0605001

Контур 68

Изм.	Кол.уч.	Лист	№ док.	Подпись	Дата

RGP-15C/2016-1-ПП-04-ГМ

Лист
26

СОГЛАСОВАНО

Инв.№ подл. Подпись и дата Взам. инв.№

Линия совмещения листов

Логопарк
"MLP Уткина Заводь"



СОГЛАСОВАНО

78:12:0000000

2/ТС2

г. Санкт-Петербург
Невский район

Территория объекта
незавершенного строительства
ЖК "Приневский"

Контур 62

Контур 62

Контур 67

47:07:0605000

Приозерское
шоссе

Пустырь

Пустырь

Ленинградская область Всеволожский район
Свердловское городское поселение

47:07:0605001

Контур 60

ТЗН
Русановская ул.

река Утка

река Утка

Контур 67

Дорога без
названия

Контур 68

ул/д "Россия"

Покровская дорога


Линия совмещения листов

Лист 27
Лист 26

Инв.№ подп. Подпись и дата Взам. инв.№

Изм.	Кол.уч.	Лист	№ док.	Подпись	Дата

RGP-15C/2016-1-ПП-04-ГМ

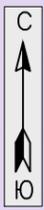


Ленинградская область Всеволожский район
Свердловское городское поселение

Линия совмещения листов

Линия совмещения листов

Инв.№ подл.	Подпись и дата	Взам. инв.№
СОГЛАСОВАНО		

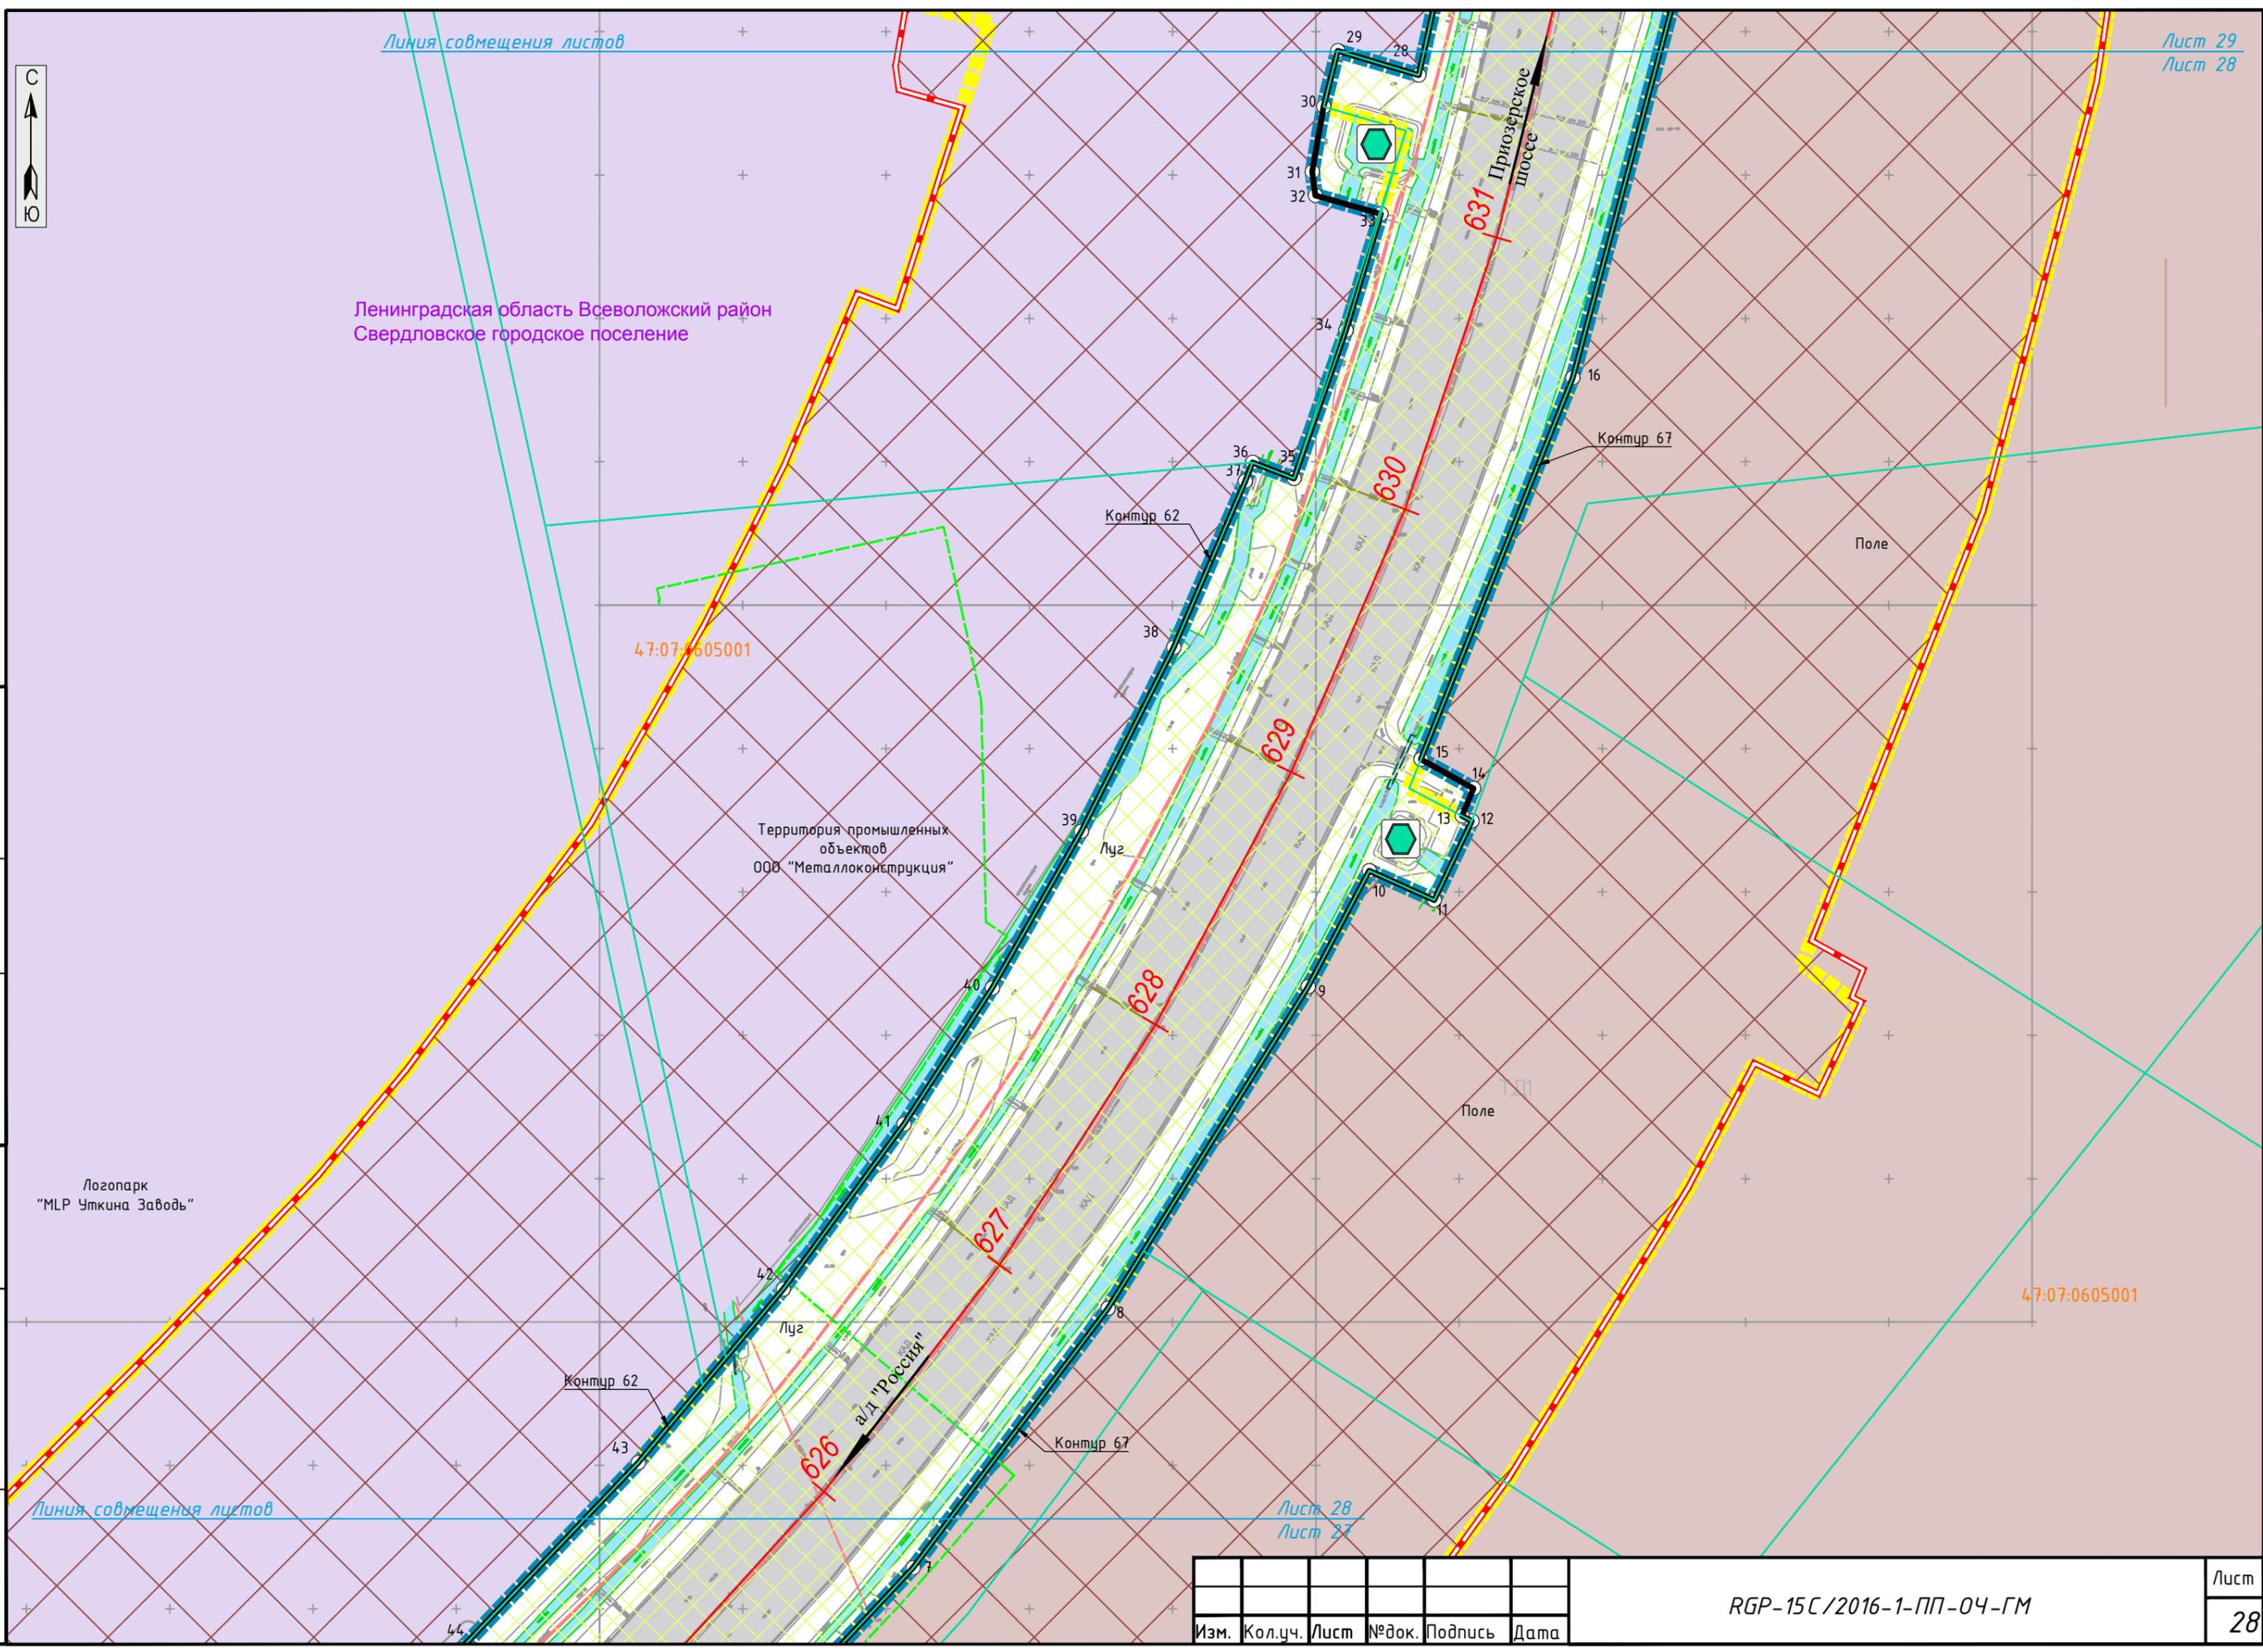

47:07:0605001

Территория промышленных объектов
ООО "Металлоконструкция"

Логопарк
"MLP Уткина Заводь"

47:07:0605001

Изм.	Кол.уч.	Лист	№ док.	Подпись	Дата

RGP-15C/2016-1-ПП-04-ГМ

Лист 28
Лист 27

Линия совмещения листов

Лист 30
Лист 29



Поле

Ленинградская область Всеволожский район
Свердловское городское поселение

47:07:0605001

636

635

634

633

632

631

Приозерское шоссе

47:07:0612001

Поле

Контур 62

Вертолетная площадка

Контур 67

Поле

Поле

а/д "Россия"

ТП1

Линия совмещения листов

Лист 29
Лист 28

СОГЛАСОВАНО

Инв.№ подл. Подпись и дата Взам. инв.№

Изм.	Кол.уч.	Лист	№ док.	Подпись	Дата

RGP-15C/2016-1-ПП-04-ГМ

Лист
29

Линия совмещения листов
Территория проектируемых
промышленных объектов

Лист 31
Лист 30



Ленинградская область Всеволожский район
Свердловское городское поселение

47:07:0605001

Линия совмещения листов

Поле

Луз

Пригородное шоссе

Луз

Контур 62

Контур 67

Поле

Лесной массив

Лесной массив

«Искитя»
«У Россиа»

Лист 30
Лист 29

СОГЛАСОВАНО
Инв.№ подп.
Подпись и дата
Взам. инв.№

Изм.	Кол.уч.	Лист	№ док.	Подпись	Дата

RGP-15C/2016-1-ПП-04-ГМ

Лист
30



Ленинградская область Всеволожский район
Свердловское городское поселение

47:07:0612001

Пустырь

47:07:0615001

Территория общественно-деловой застройки

Луэ

Контур 64

Контур 67

Приневская ул.

Контур 63

АЗС

Территория промышленных объектов ООО "Содружество"

Территория проектируемых промышленных объектов

Линия совмещения листов

Лесной массив

Изм.	Кол.уч.	Лист	№ док.	Подпись	Дата

RGP-15C/2016-1-ПП-04-ГМ

Лист 31
Лист 30


Лист
31

СОГЛАСОВАНО


Инв.№ подп. Подпись и дата Взам. инв.№



СОГЛАСОВАНО
Инв.№ подл.
Подпись и дата
Взам. инв.№

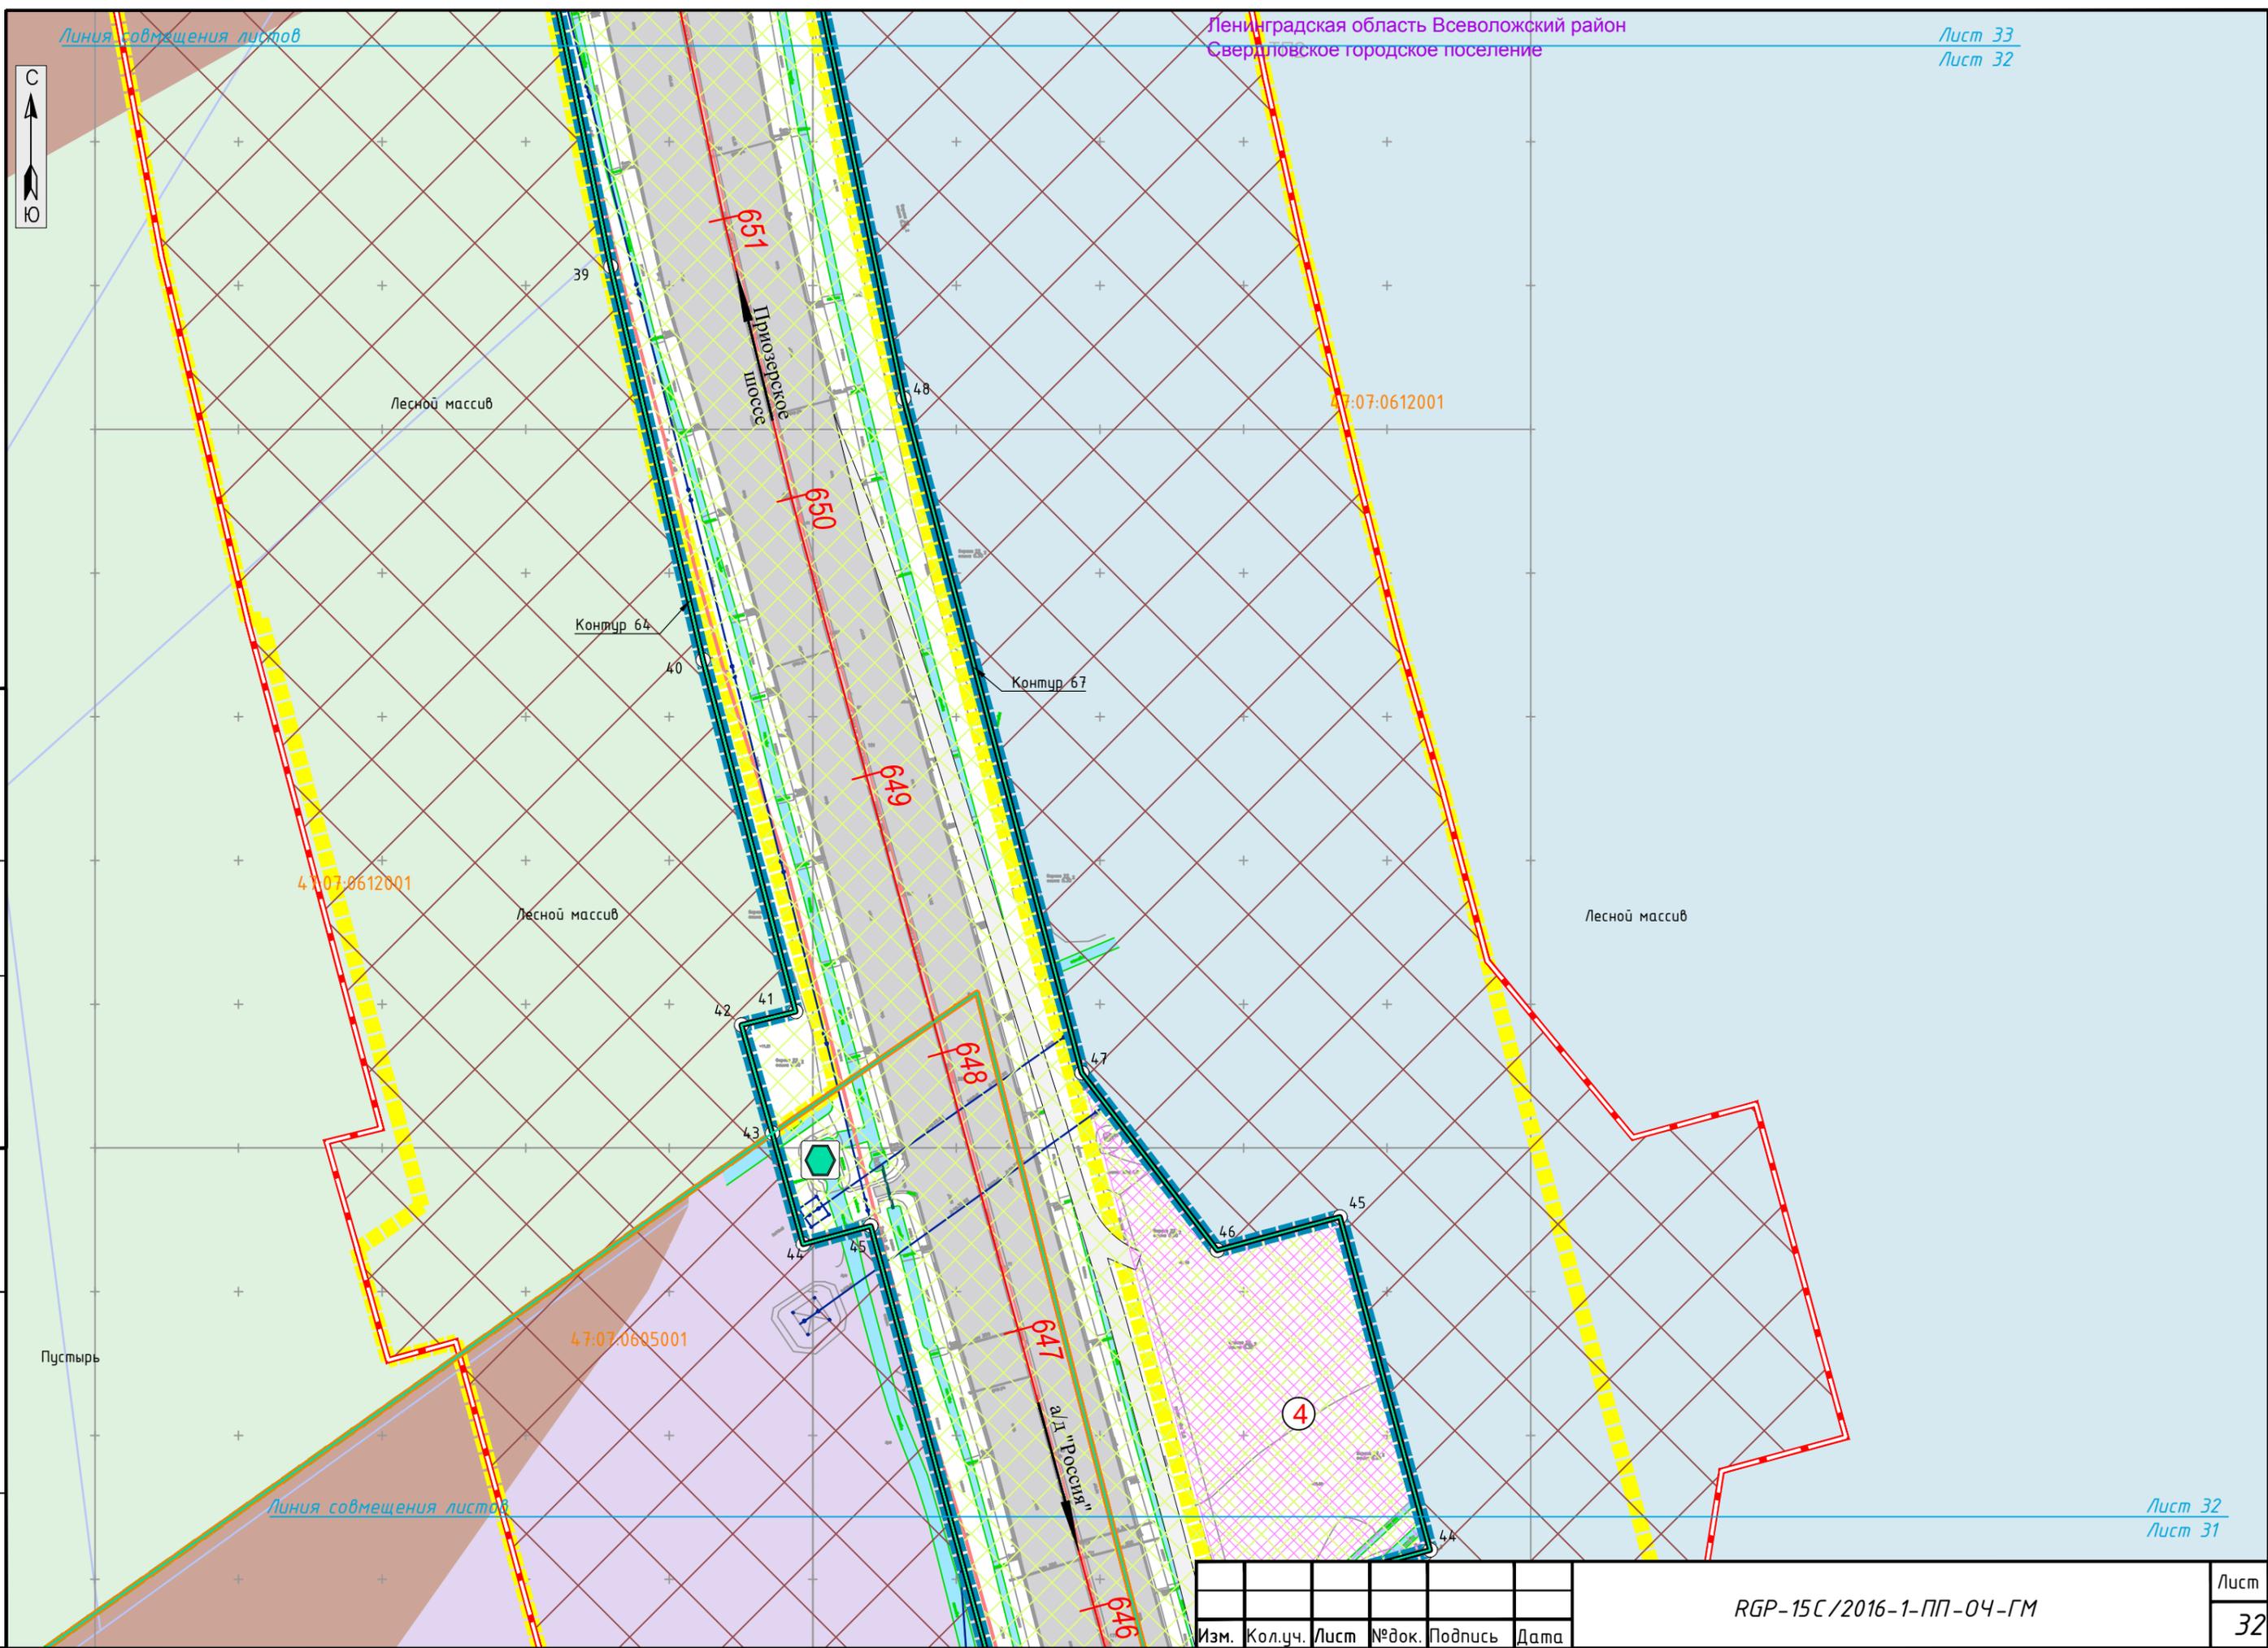

Изм.	Кол.уч.	Лист	№ док.	Подпись	Дата

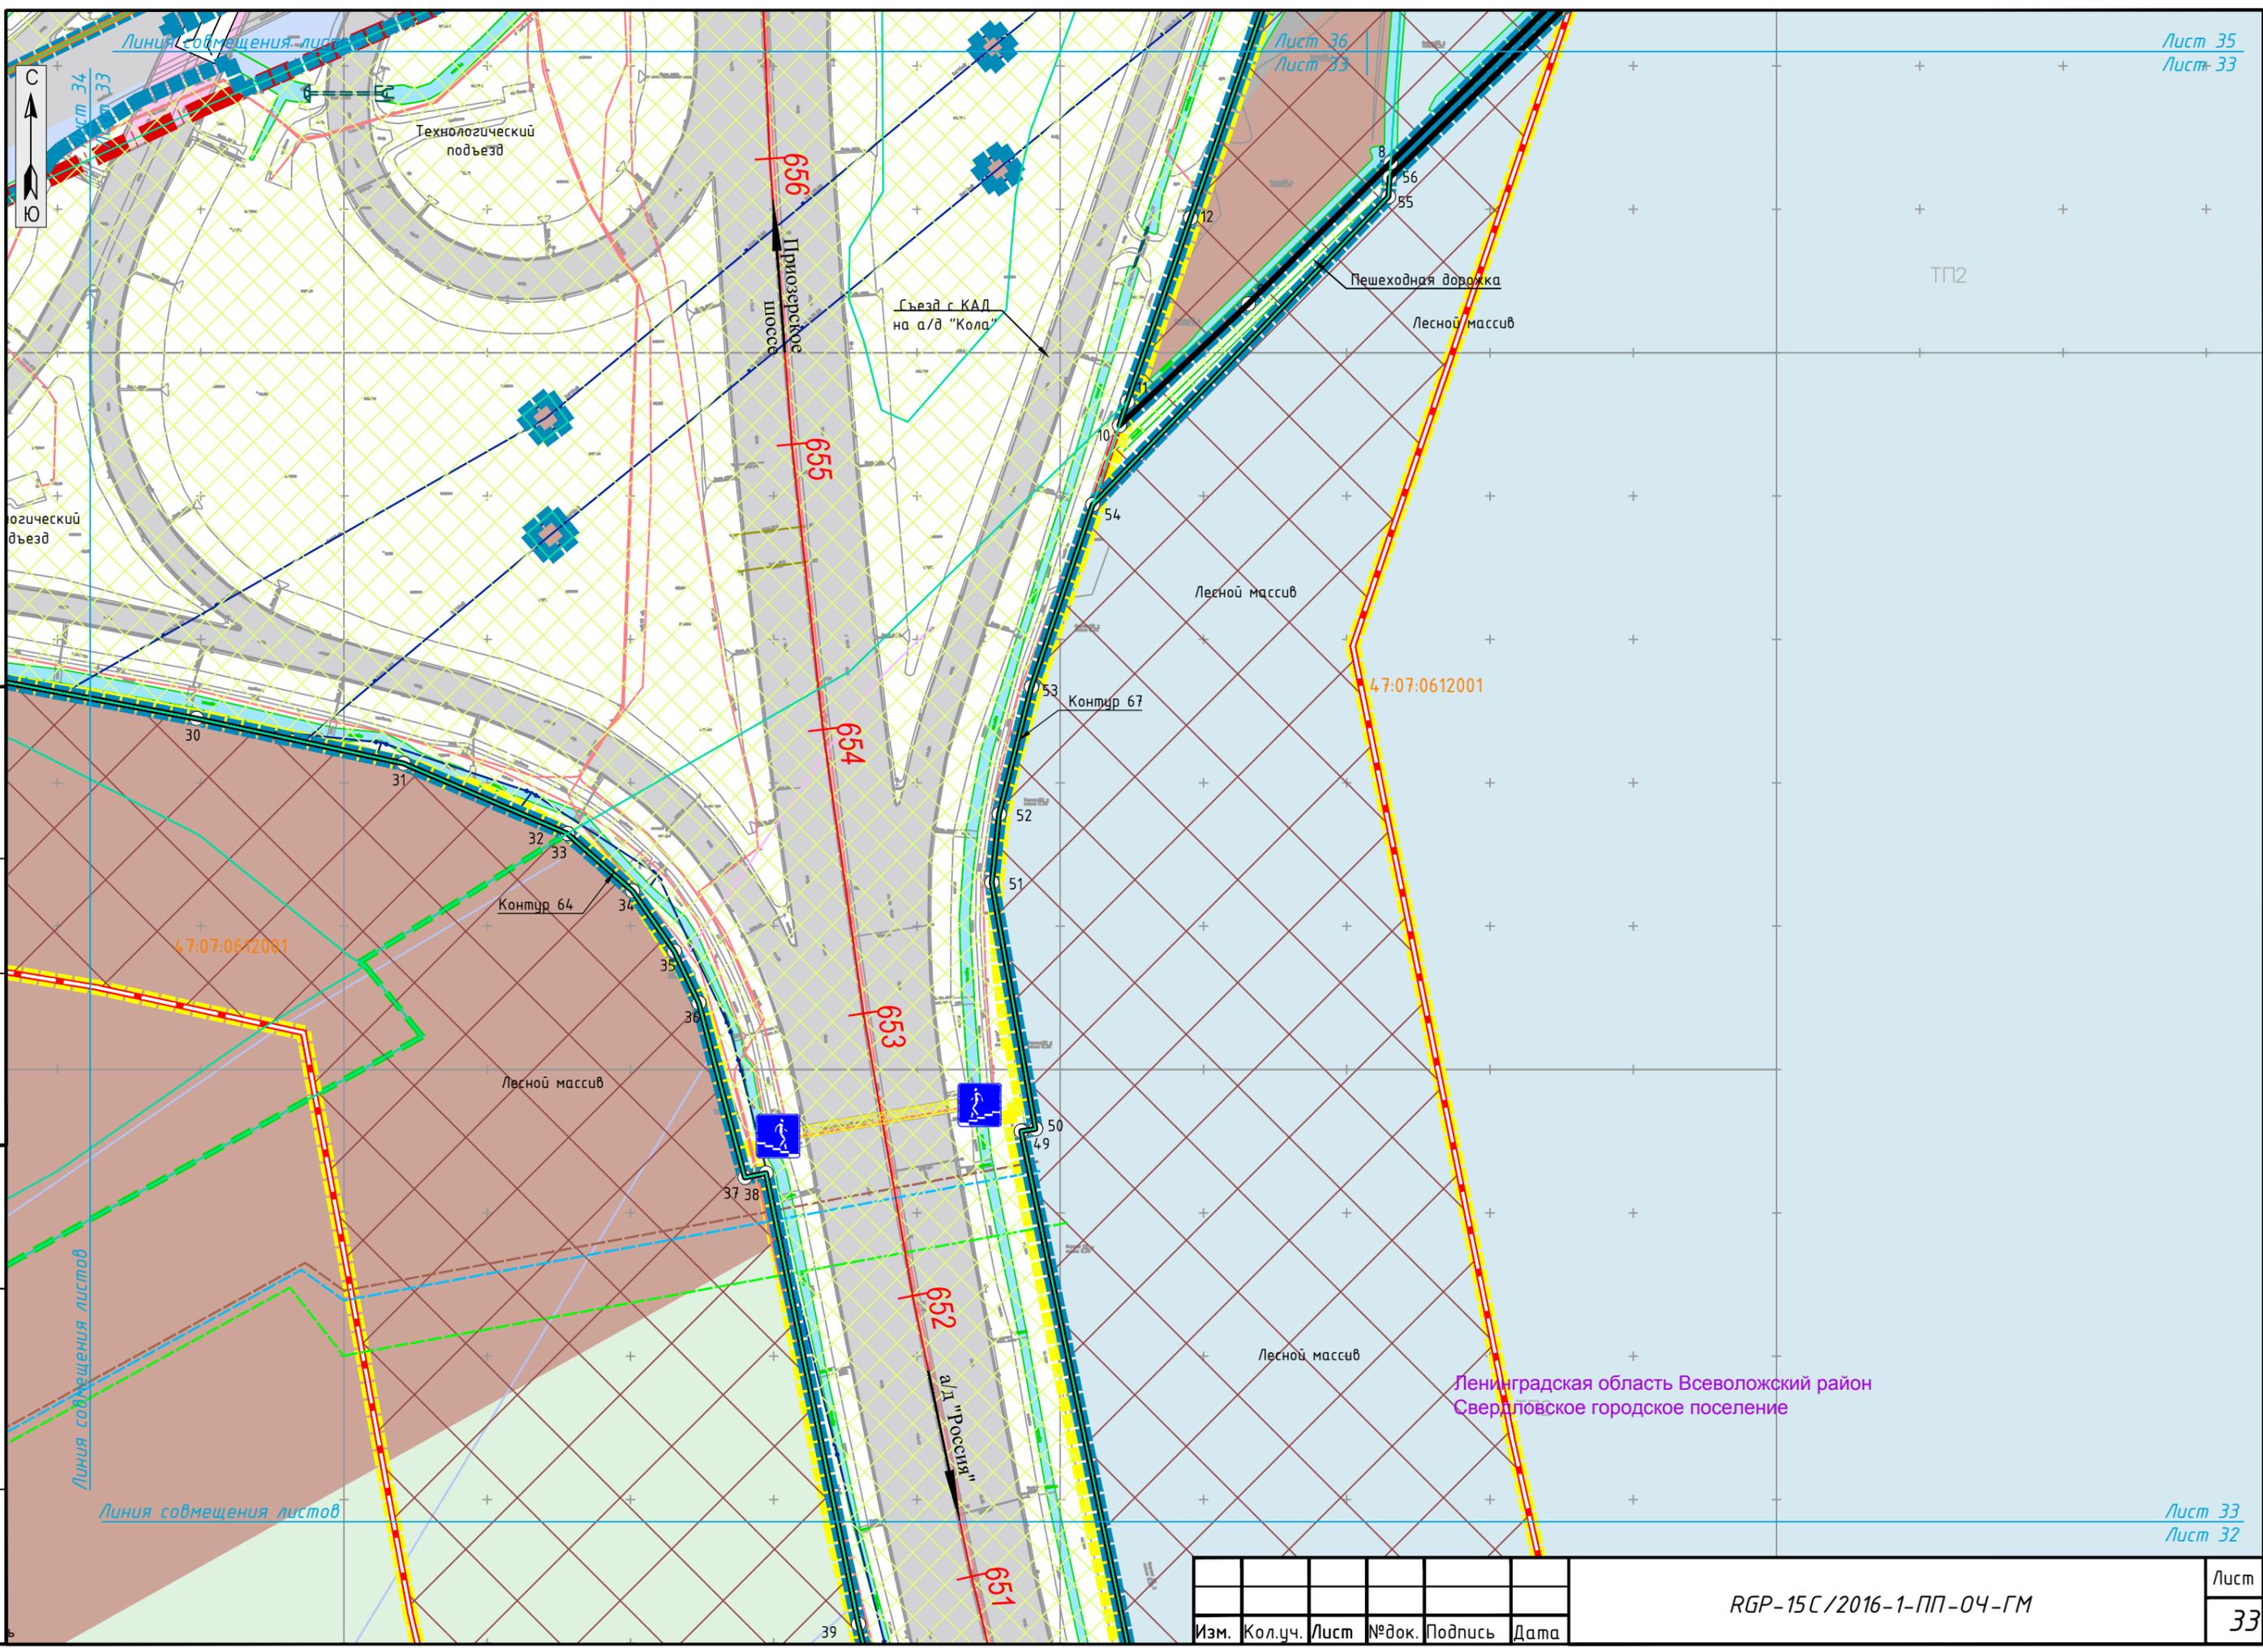

СОГЛАСОВАНО

Инв.№ подп. Подпись и дата Взам. инв.№




Ленинградская область Всеволожский район
Свердловское городское поселение

Изм.	Кол.уч.	Лист	№ док.	Подпись	Дата

RGP-15C/2016-1-ПП-04-ГМ

Линия совмещения листов

Лист 36
Лист 34

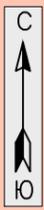

Ленинградская область Всеволожский район
Заневское городское поселение деревня Кудрово

Территория объекта торговли "Мега Парнас"

47:07:1044.001

Съезд с КАД на а/д "Кола"

Технологический подъезд

Мурманское шоссе

Технологический подъезд

Контур 70

Территория проектируемого объекта торговли

Граница расчета

Съезд на КАД с а/д "Кола"

Технологический подъезд

Санкт-Петербург
Октябрьская наб.

Контур 64

Санкт-Петербург

Мурманское шоссе

Инв.№ подл. Подпись и дата

Взам. инв.№

Территория объекта торговли
Стройбаза "Мурманка"

Территория проектируемого
объекта торговли
"Ряды"

47:07:0612081

Контур 64

Лесной массив

Ленинградская область Всеволожский

Изм.	Кол.уч.	Лист	№ док.	Подпись	Дата

RGP-15C/2016-1-ПП-04-ГМ

Лист
34

Ленинградская область Всеволожский район
Заневское городское поселение

Всеволожское лесничество
Невское участковое лесничество
квартал 2

Лесной массив

Лесной массив

Опора АСУДД

Петрозаводск
Вологда
Мурманск

Лесной массив


Ленинградская область Всеволожский район
Свердловское городское поселение

Всеволожское лесничество
Невское участковое лесничество
квартал 4

Изм.	Кол.уч.	Лист	№ док.	Подпись	Дата

RGP-15C/2016-1-ПП-04-ГМ

Лист
35

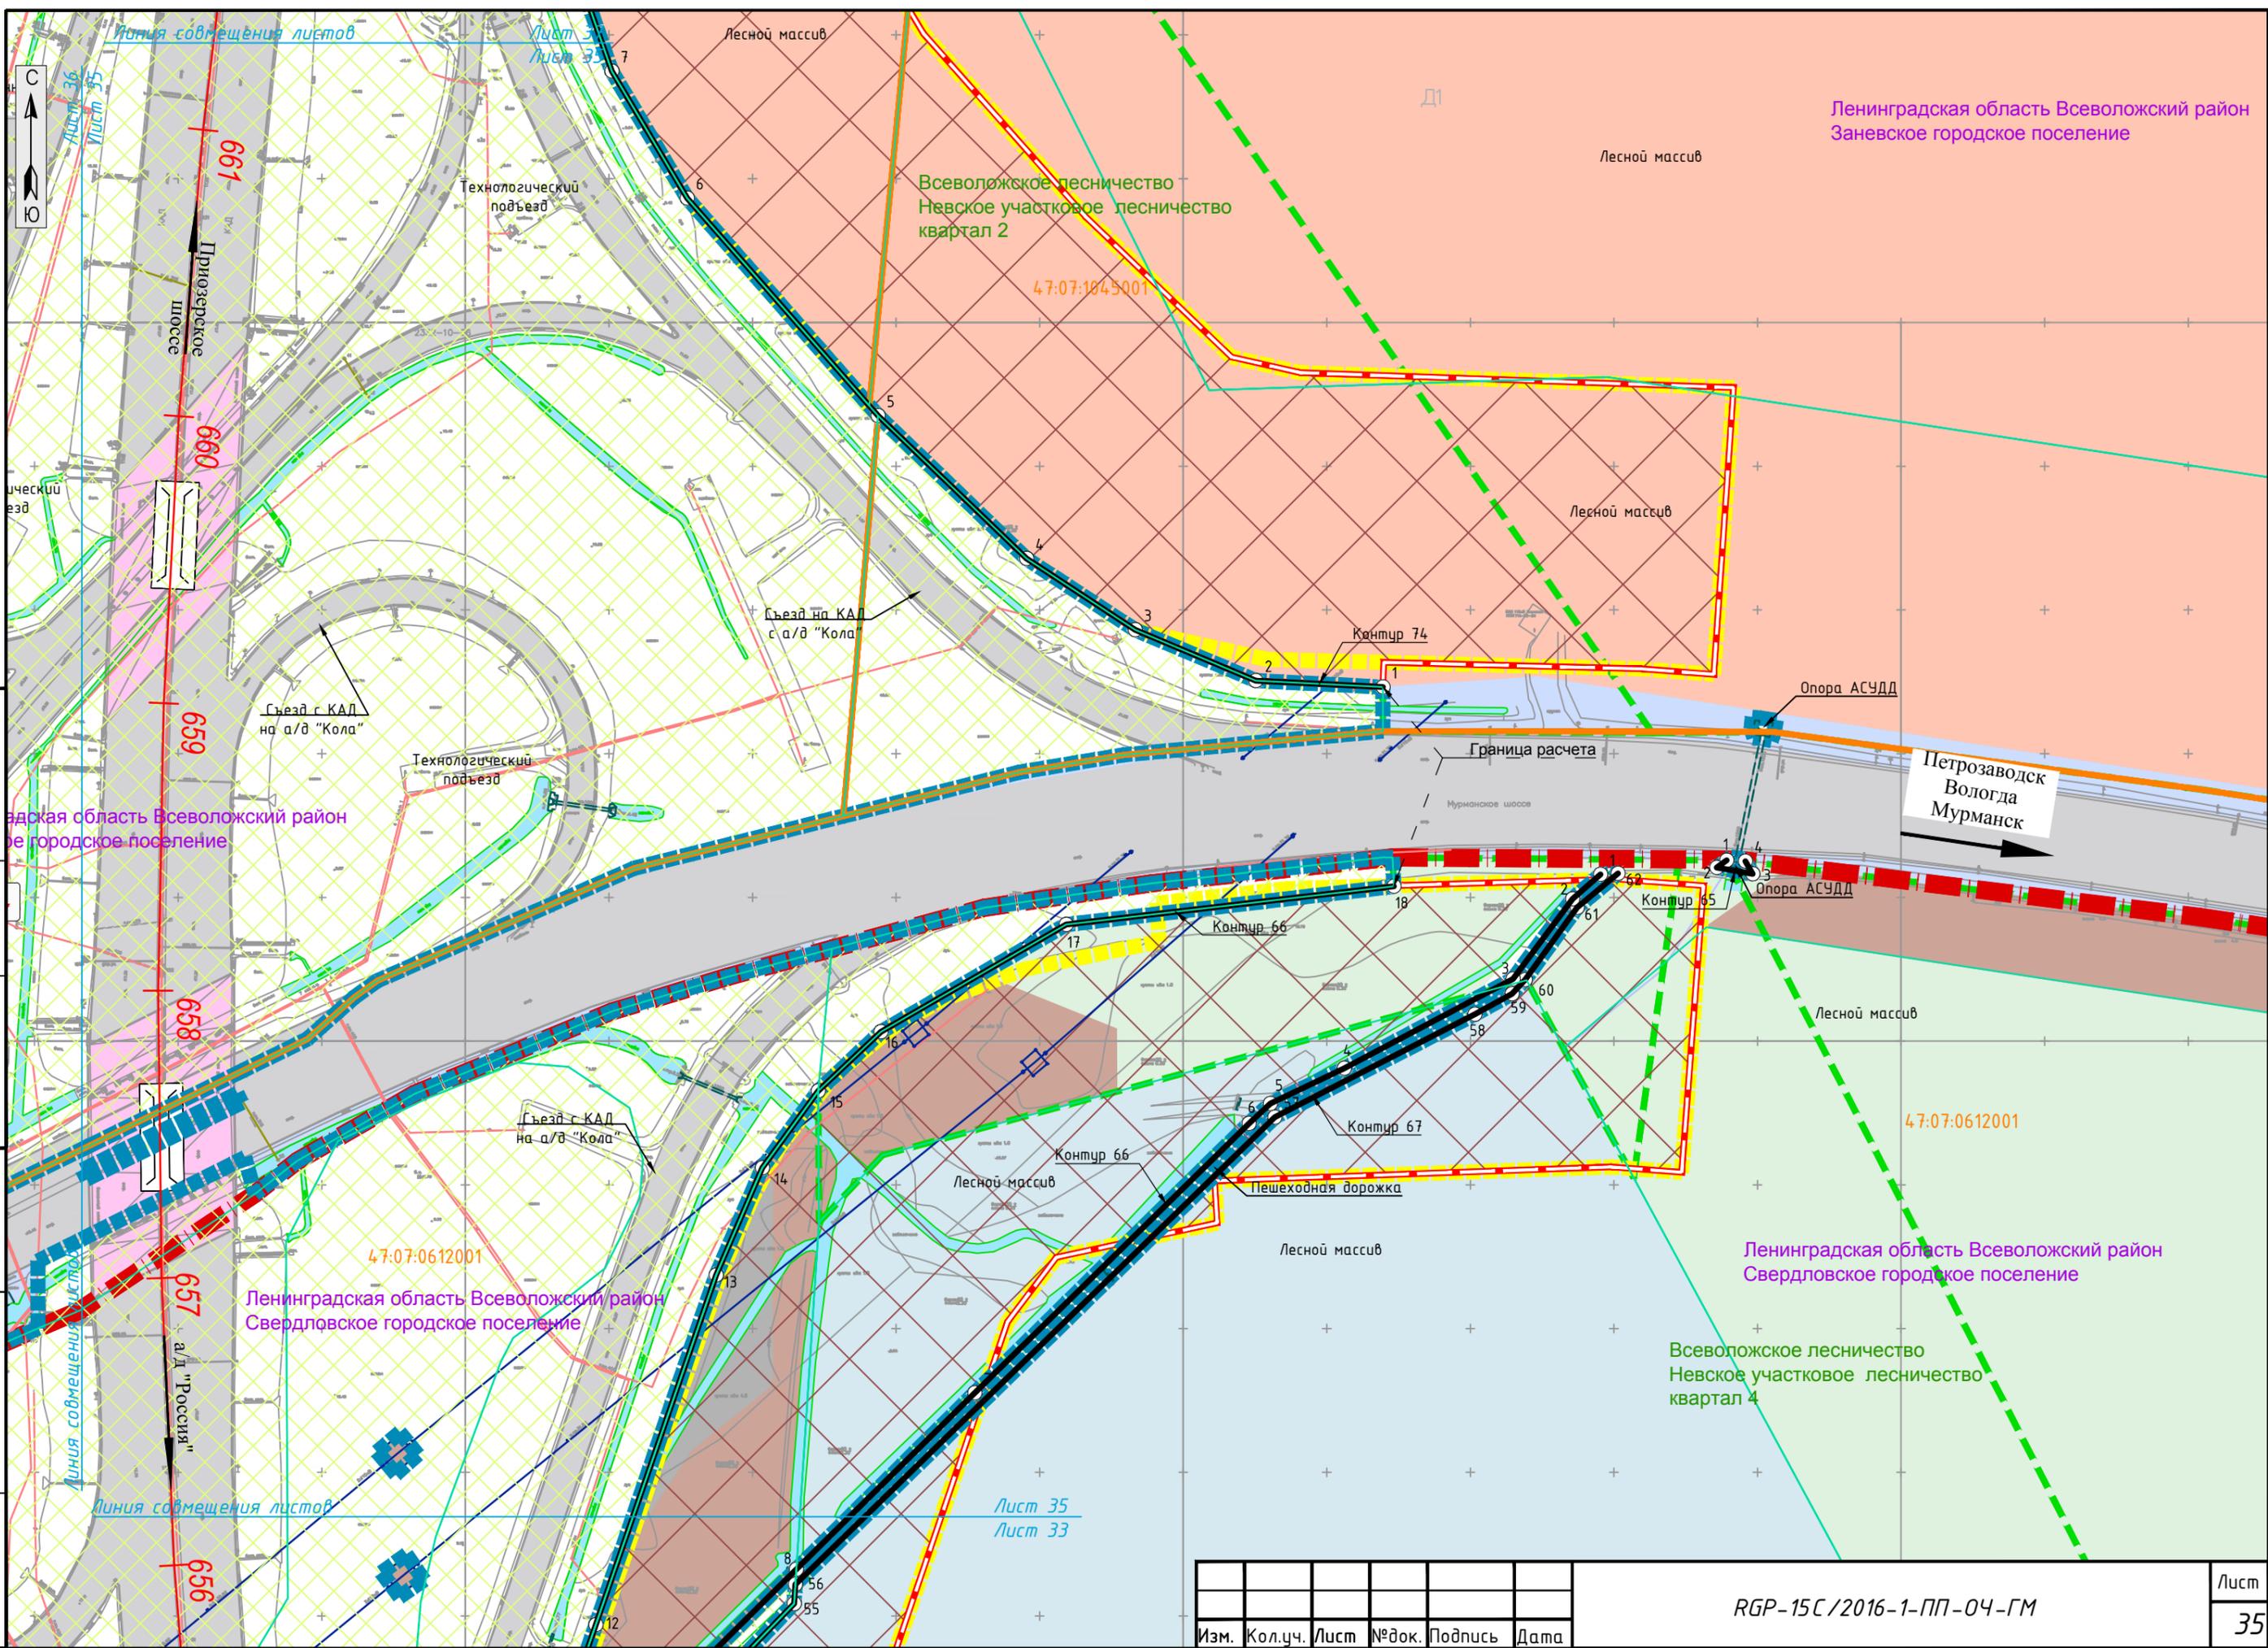

СОГЛАСОВАНО

Инв.№ подп. Подпись и дата Взам. инв.№

Ленинградская область Всеволожский район
Свердловское городское поселение

Ленинградская область Всеволожский район
Заневское городское поселение

Линия совмещения листов

Линия совмещения листов





Ленинградская область Всеволожский район
Заневское городское поселение деревня Кудрово

47:07:1044001

Территория объекта торговли "Мега Парнас"

Контур 70

Ленинградская область Всеволожский район
Заневское городское поселение

Съезд с КАД на а/д "Кола"

Всеволожское лесничество
Невское участковое лесничество
квартал 2

47:07:1045001

Лист 37
Лист 36

Лист 36
Лист 35

Съезд с КАД на а/д "Кола"

Ленинградская область Всеволожский район
Свердловское городское поселение

47:07:0612001

Контур 66

Лесной массив

Контур 70

Линия совмещения листов

Лист 36
Лист 34

Лист 36
Лист 33

Линия совмещения листов

СОГЛАСОВАНО

Инв.№ подл. Подпись и дата Взам. инв.№

Изм.	Кол.уч.	Лист	№ док.	Подпись	Дата

RGP-15C/2016-1-ПП-04-ГМ

Лист
36



Линия совмещения листов

Автополе "Кудрово"

Несанкционированная
автопарковочная стоянка
Проезд

Приозерское
Дроссе

Лесной массив

47:07:1045001

Ленинградская область Всеволожский район
Заневское городское поселение

47:07:1044001

Электрическая подстанция
ПАО "Ленэнерго" № 335
Кудрово 110/10 кВ

Контур 71

Контур 74

Съезд с КАД
на д/д "Кола"

Съезд на КАД
с д/д "Кола"

Технологический
подъезд

Лесной массив

Всеволожское лесничество
Невское участковое лесничество
квартал 1

Съезд к промышленным
объектам

Технологический
подъезд

Всеволожское лесничество
Невское участковое лесничество
квартал 2

Ленинградская область Всеволожский район
Заневское городское поселение деревня
Кудрово

47:07:1045001

Линия совмещения листов

47:07:1044001

Лист 38
Лист 36

Лист 37
Лист 35

СОГЛАСОВАНО

Инв.№ подл. Подпись и дата Взам. инв.№


Изм.	Кол.уч.	Лист	№ док.	Подпись	Дата

RGP-15C/2016-1-ПП-04-ГМ

Лист
37





СОГЛАСОВАНО			
Инв.№ подп.	Подпись и дата	Взам. инв.№	

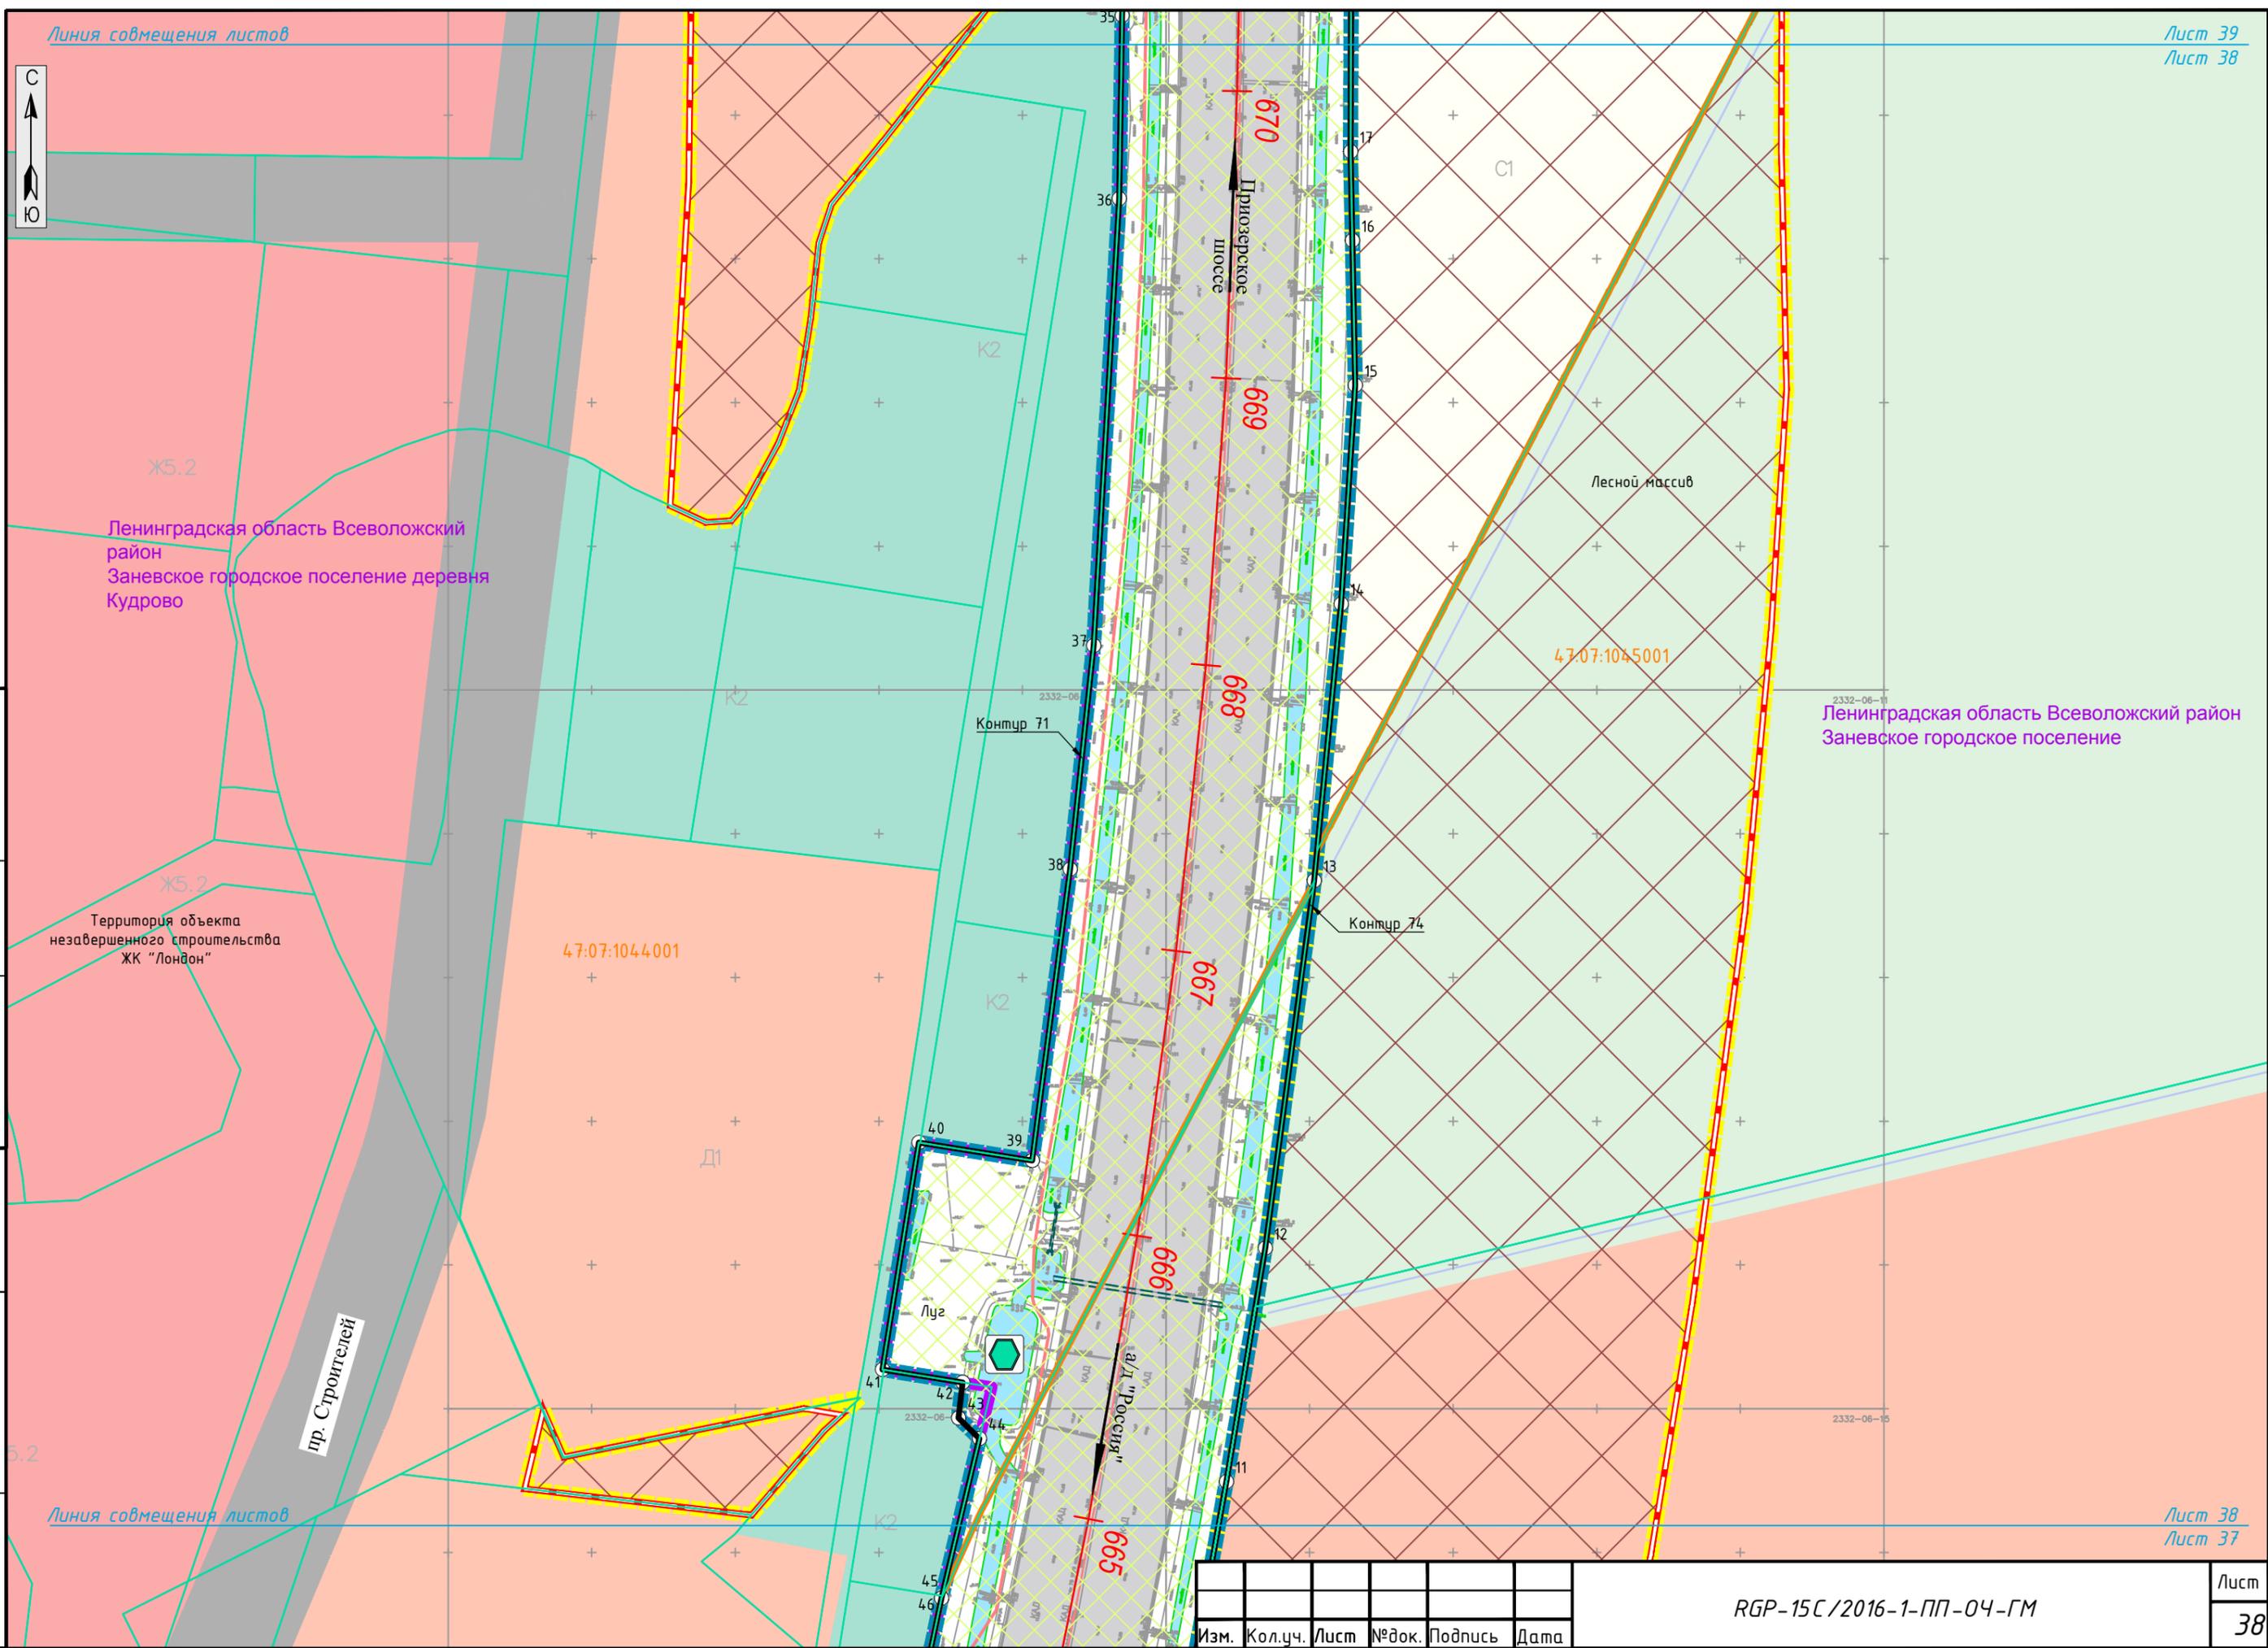

Изм.	Кол.уч.	Лист	№ док.	Подпись	Дата

RGP-15C/2016-1-ПП-04-ГМ

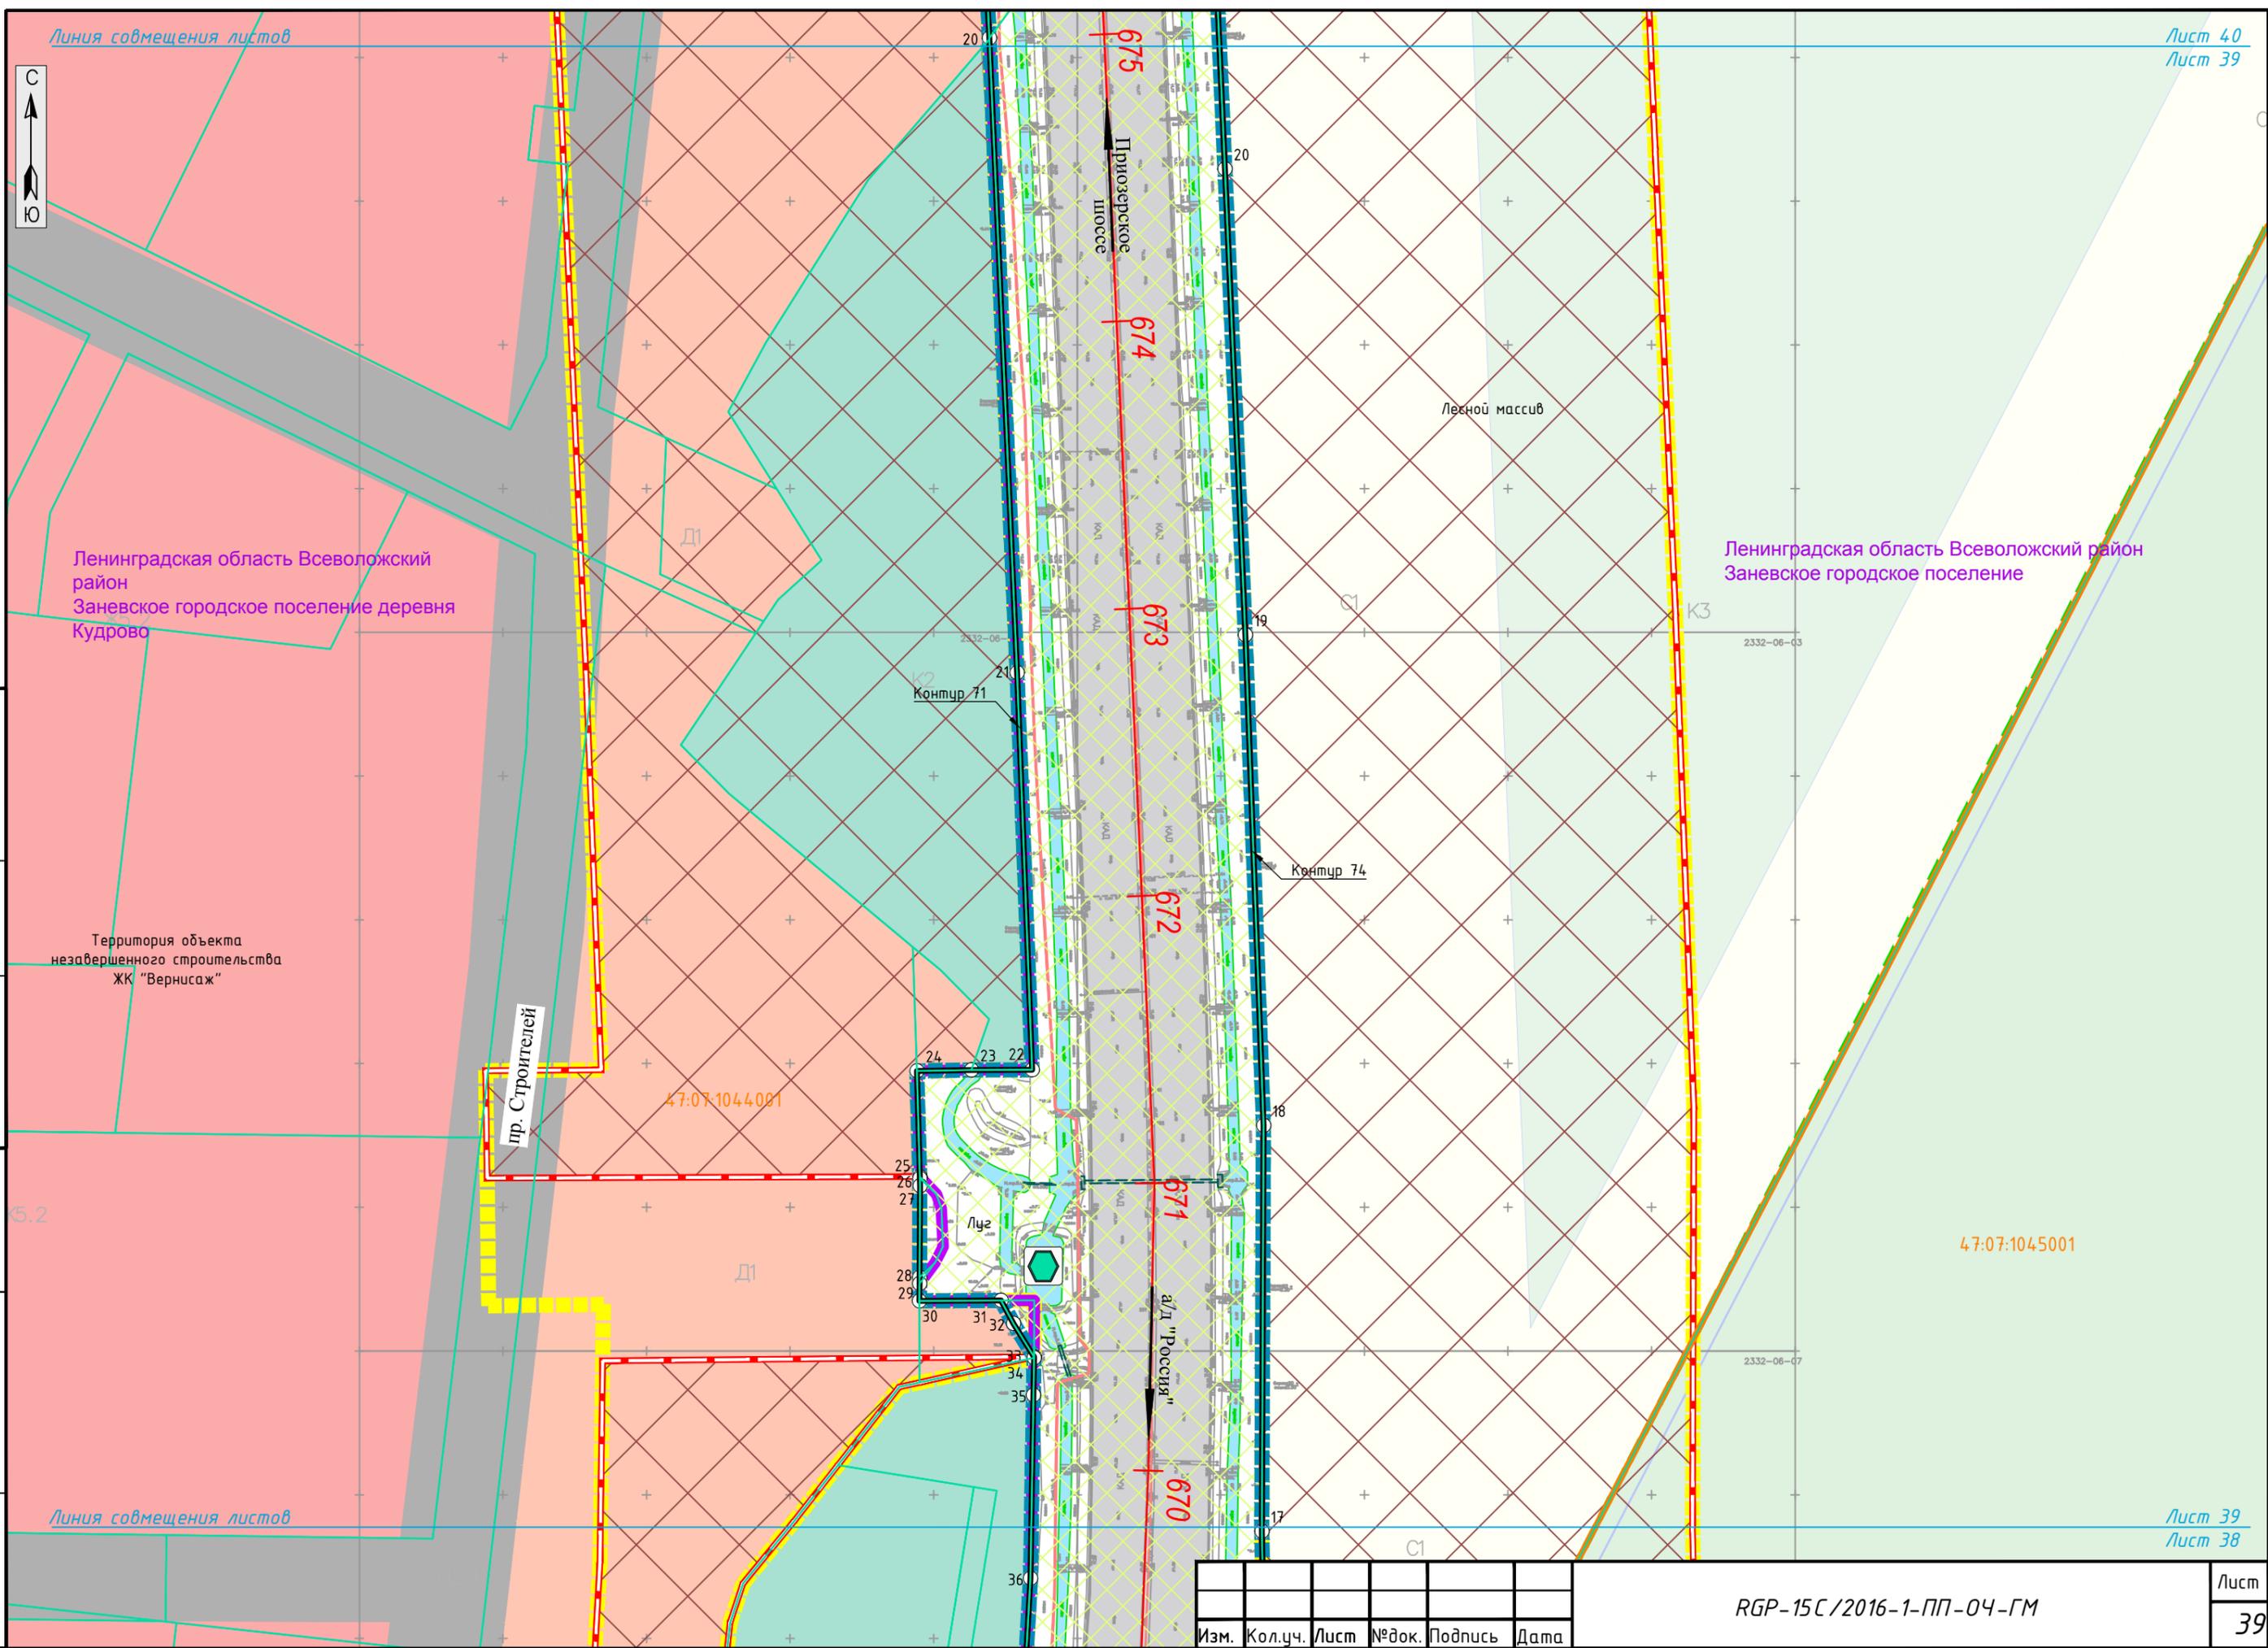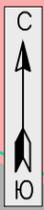

Ленинградская область Всеволожский район
Заневское городское поселение деревня
Кудрово

Ленинградская область Всеволожский район
Заневское городское поселение

Территория объекта
незавершенного строительства
ЖК "Вернисаж"

пр. Строителей

Приозерское
шоссе

Лесной массив

Контур 71

Контур 74

Луг


д/л "Россия"

СОГЛАСОВАНО

Инв.№ подп. Подпись и дата Взам. инв.№

Изм.	Кол.уч.	Лист	№ док.	Подпись	Дата

RGP-15C/2016-1-ПП-04-ГМ

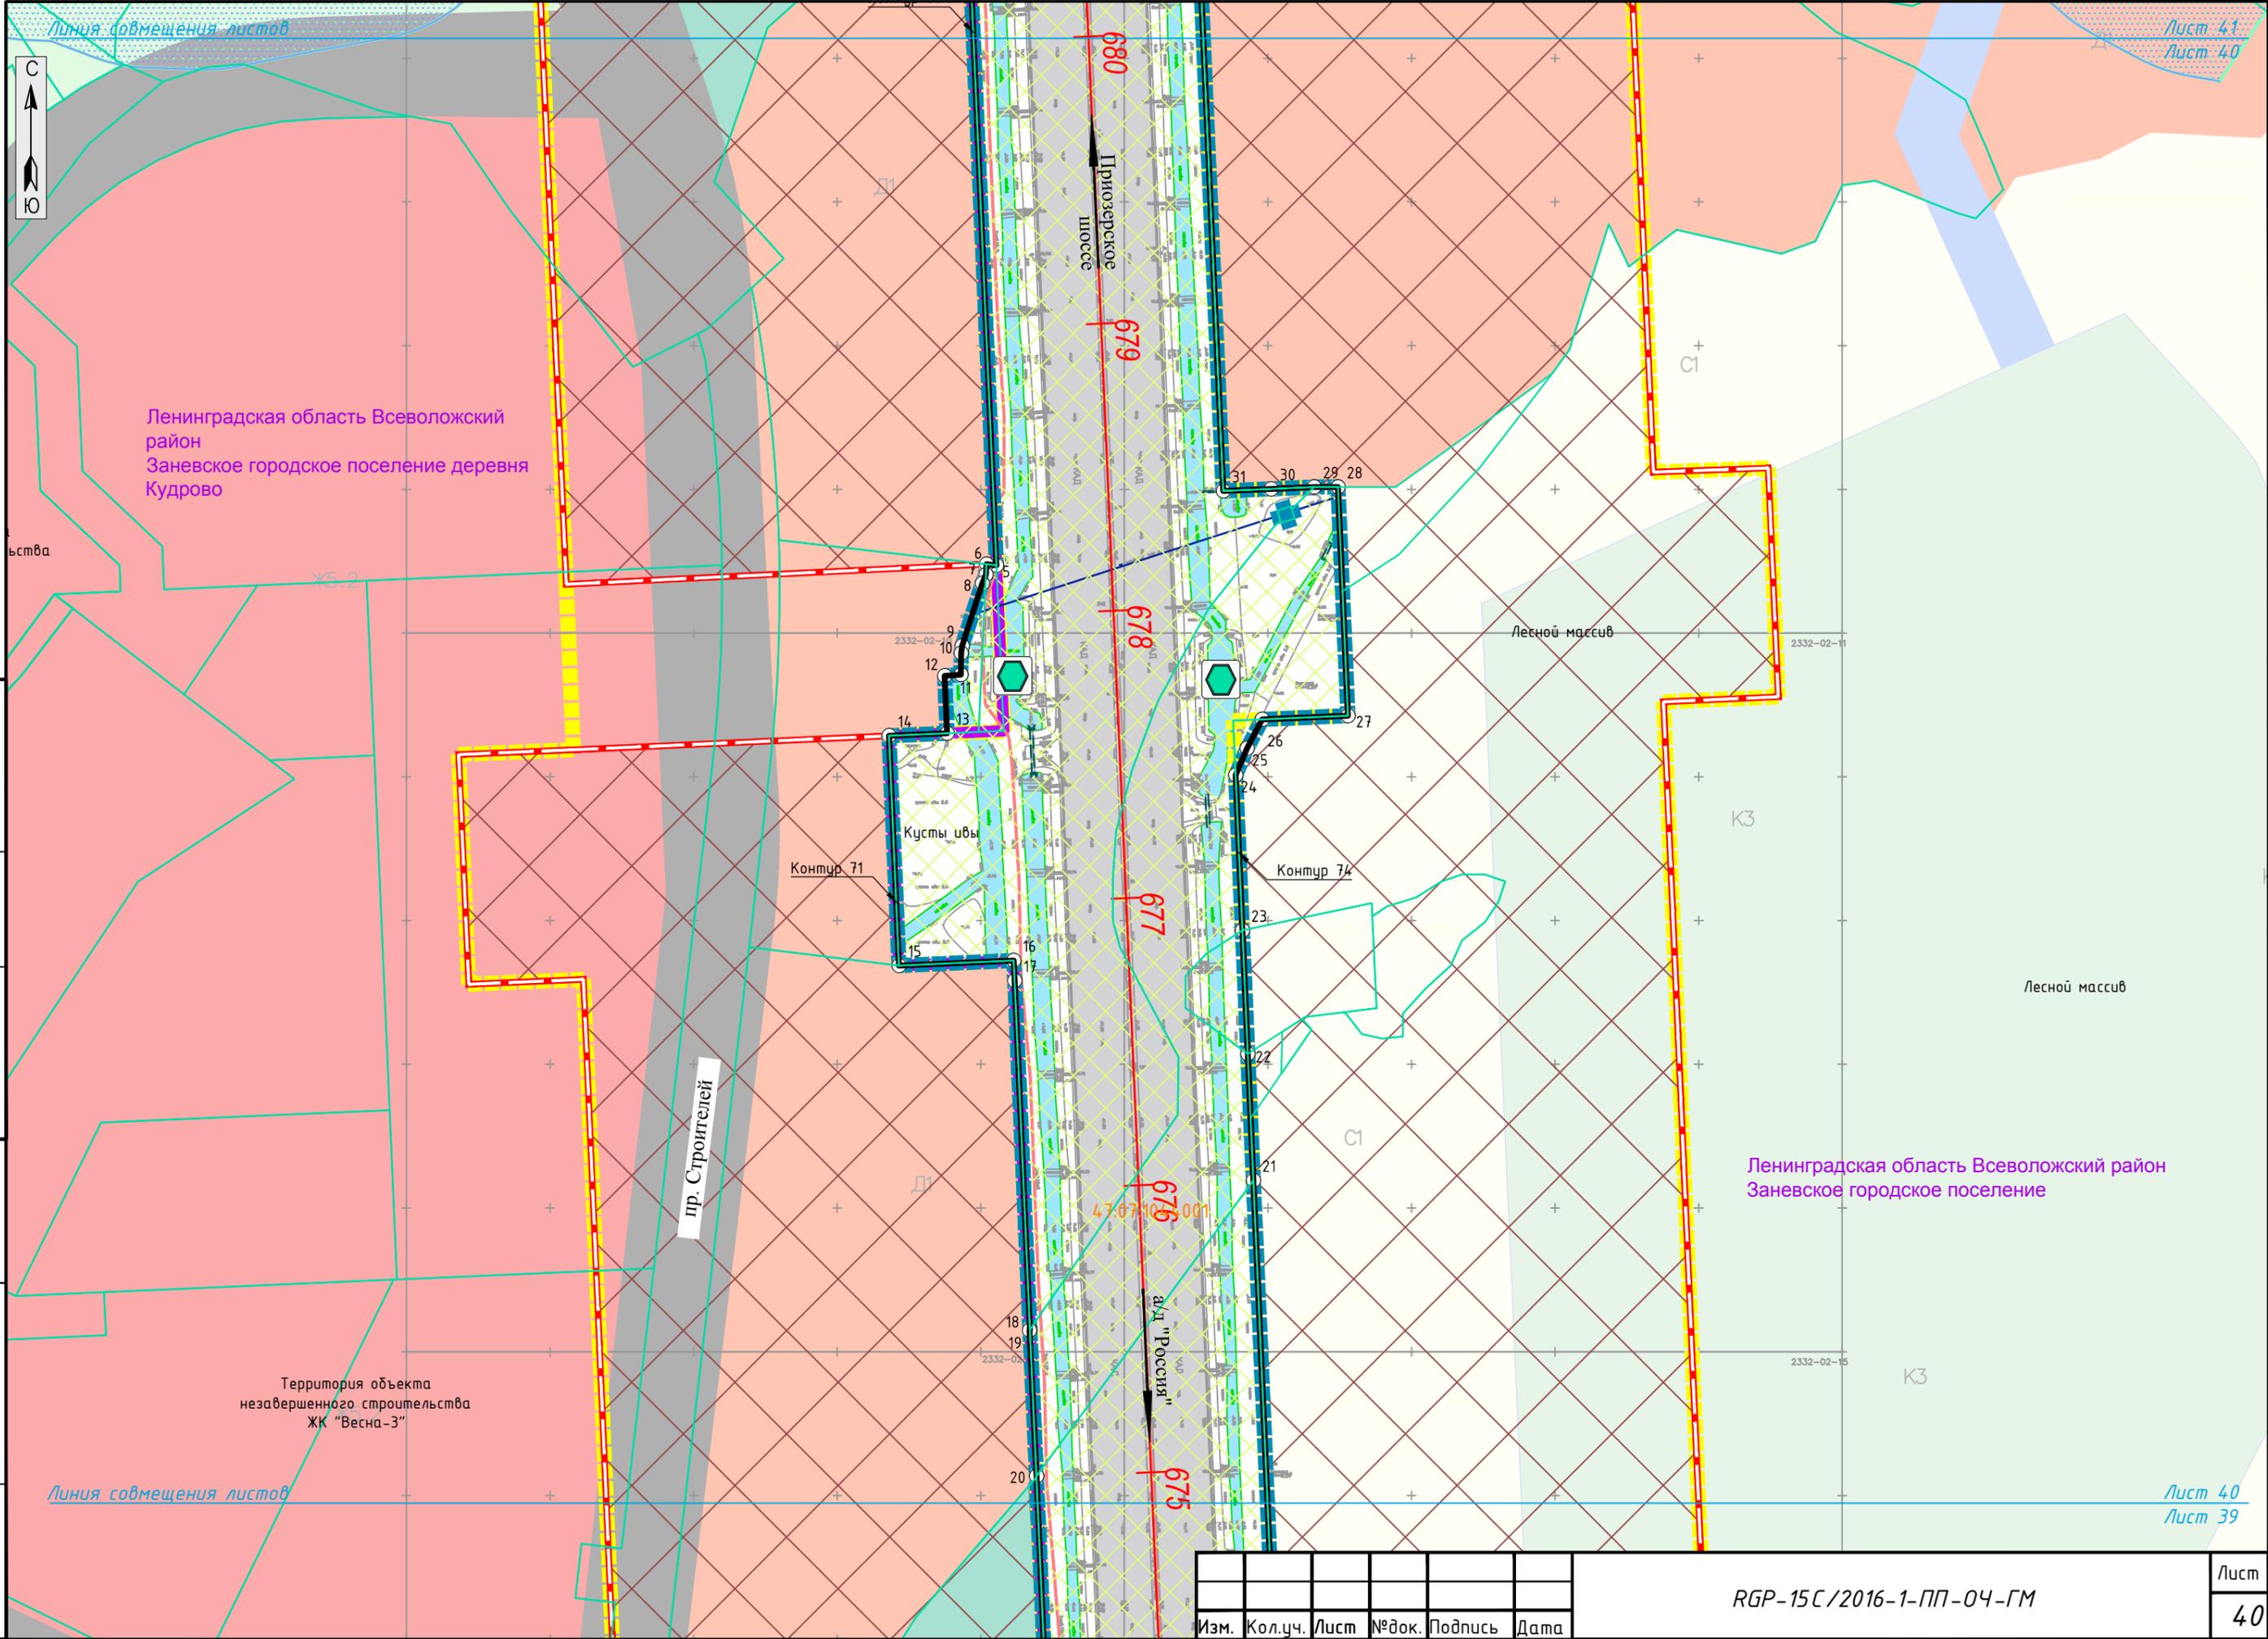

СОГЛАСОВАНО

Инв.№ подп.	Подпись и дата	Взам. инв.№

Изм.	Кол.уч.	Лист	№ док.	Подпись	Дата

RGP-15C/2016-1-ПП-04-ГМ

Лист
40

Линия совмещения листов



пр. Строителей

Территория объекта торговли
"Лента"

Контур 77

Граница расчета

п.Новосергиевка

Контур 73

Контур 75

Территория объекта
незавершенного строительства
ЖК "Капитал"

Граница расчета

ул.Дыбенко

Ленинградская ул.

Ленинградская область Всеволожский район
Заневское городское поселение деревня
Кудрово

47:07:1044001

47:07:1044001

Ленинградская область Всеволожский район
Заневское городское поселение

47:07:1044001

река Оккервиль

река Оккервиль

а/д "Россия"

Контур 74

Контур 71

680

681

682

683

684

685

СОГЛАСОВАНО

Инв.№ подл. Подпись и дата Взам. инв.№

Изм.	Кол.уч.	Лист	№ док.	Подпись	Дата

RGP-15C/2016-1-ПП-04-ГМ

Лист
41



Линия совмещения листов

Ленинградская область Всеволожский район
Заневское городское поселение деревня Кудрово

47:07:1044001

Пустырь

Контур 75

Приозерское шоссе

47:07:1044001

688

Лузг

Контур 77

Пустырь

47:07:1044001

Д1

Ленинградская область Всеволожский район
Заневское городское поселение

Территория объекта торговли
"Лента"

2432-14-1
2432-14-1

а/д "Россия"

685

686

687

688

689

690

Контур 77

Граница расчета

п. Новосергиевка

Линия совмещения листов

пр. Строг

СОГЛАСОВАНО


Инв.№ подл. Подпись и дата Взам. инв.№

Изм. Кол.уч. Лист № док. Подпись Дата

RGP-15C/2016-1-ПП-04-ГМ



Линия совмещения листов

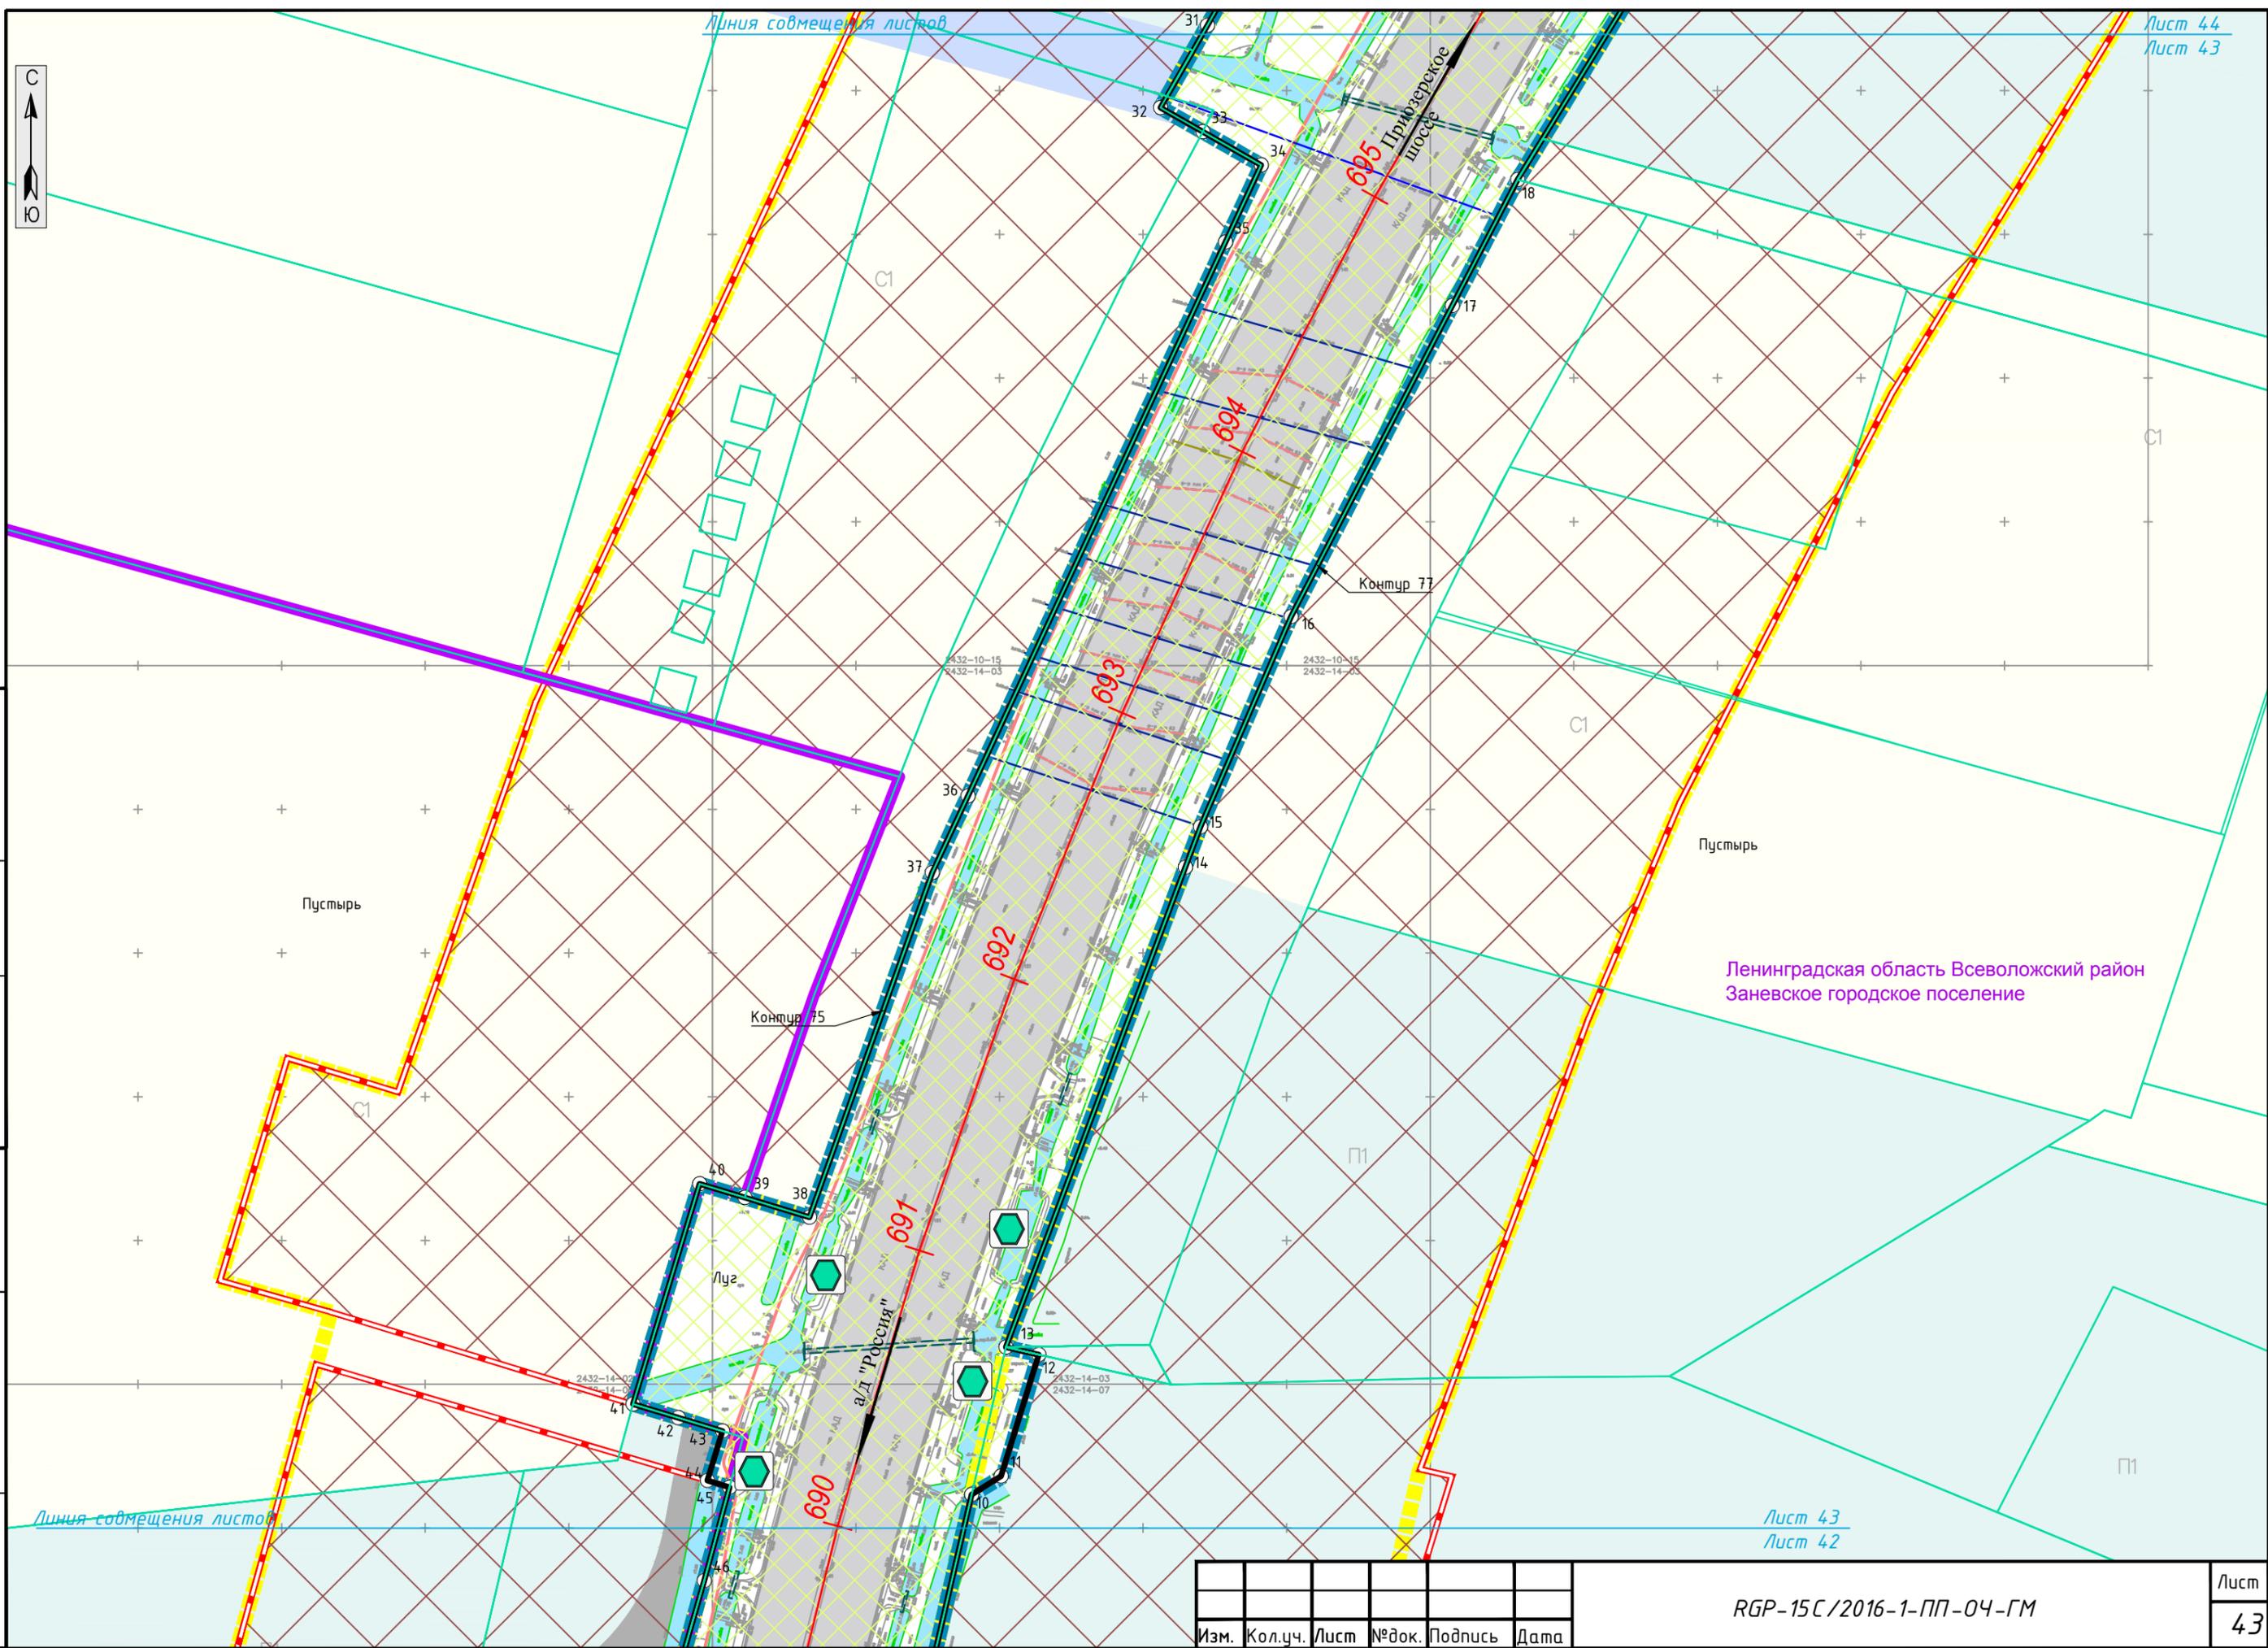

СОГЛАСОВАНО

Инв.№ подп. Подпись и дата Взам. инв.№

Пустырь
Ленинградская область Всеволожский район
Заневское городское поселение

Лист 43
Лист 42

Изм.	Кол.уч.	Лист	№ док.	Подпись	Дата

RGP-15C/2016-1-ПП-04-ГМ

Линия совмещения листов



47:07:1046001

47:07:1046001

Ленинградская область Всеволожский район
Заневское городское поселение

Пустырь

Пустырь

Пустырь

Пустырь

П1

47:07:1046001

Линия совмещения листов


Лист 44
Лист 43

СОГЛАСОВАНО

Инв.№ подл. Подпись и дата Взам. инв.№

Изм.	Кол.уч.	Лист	№ док.	Подпись	Дата

RGP-15C/2016-1-ПП-04-ГМ

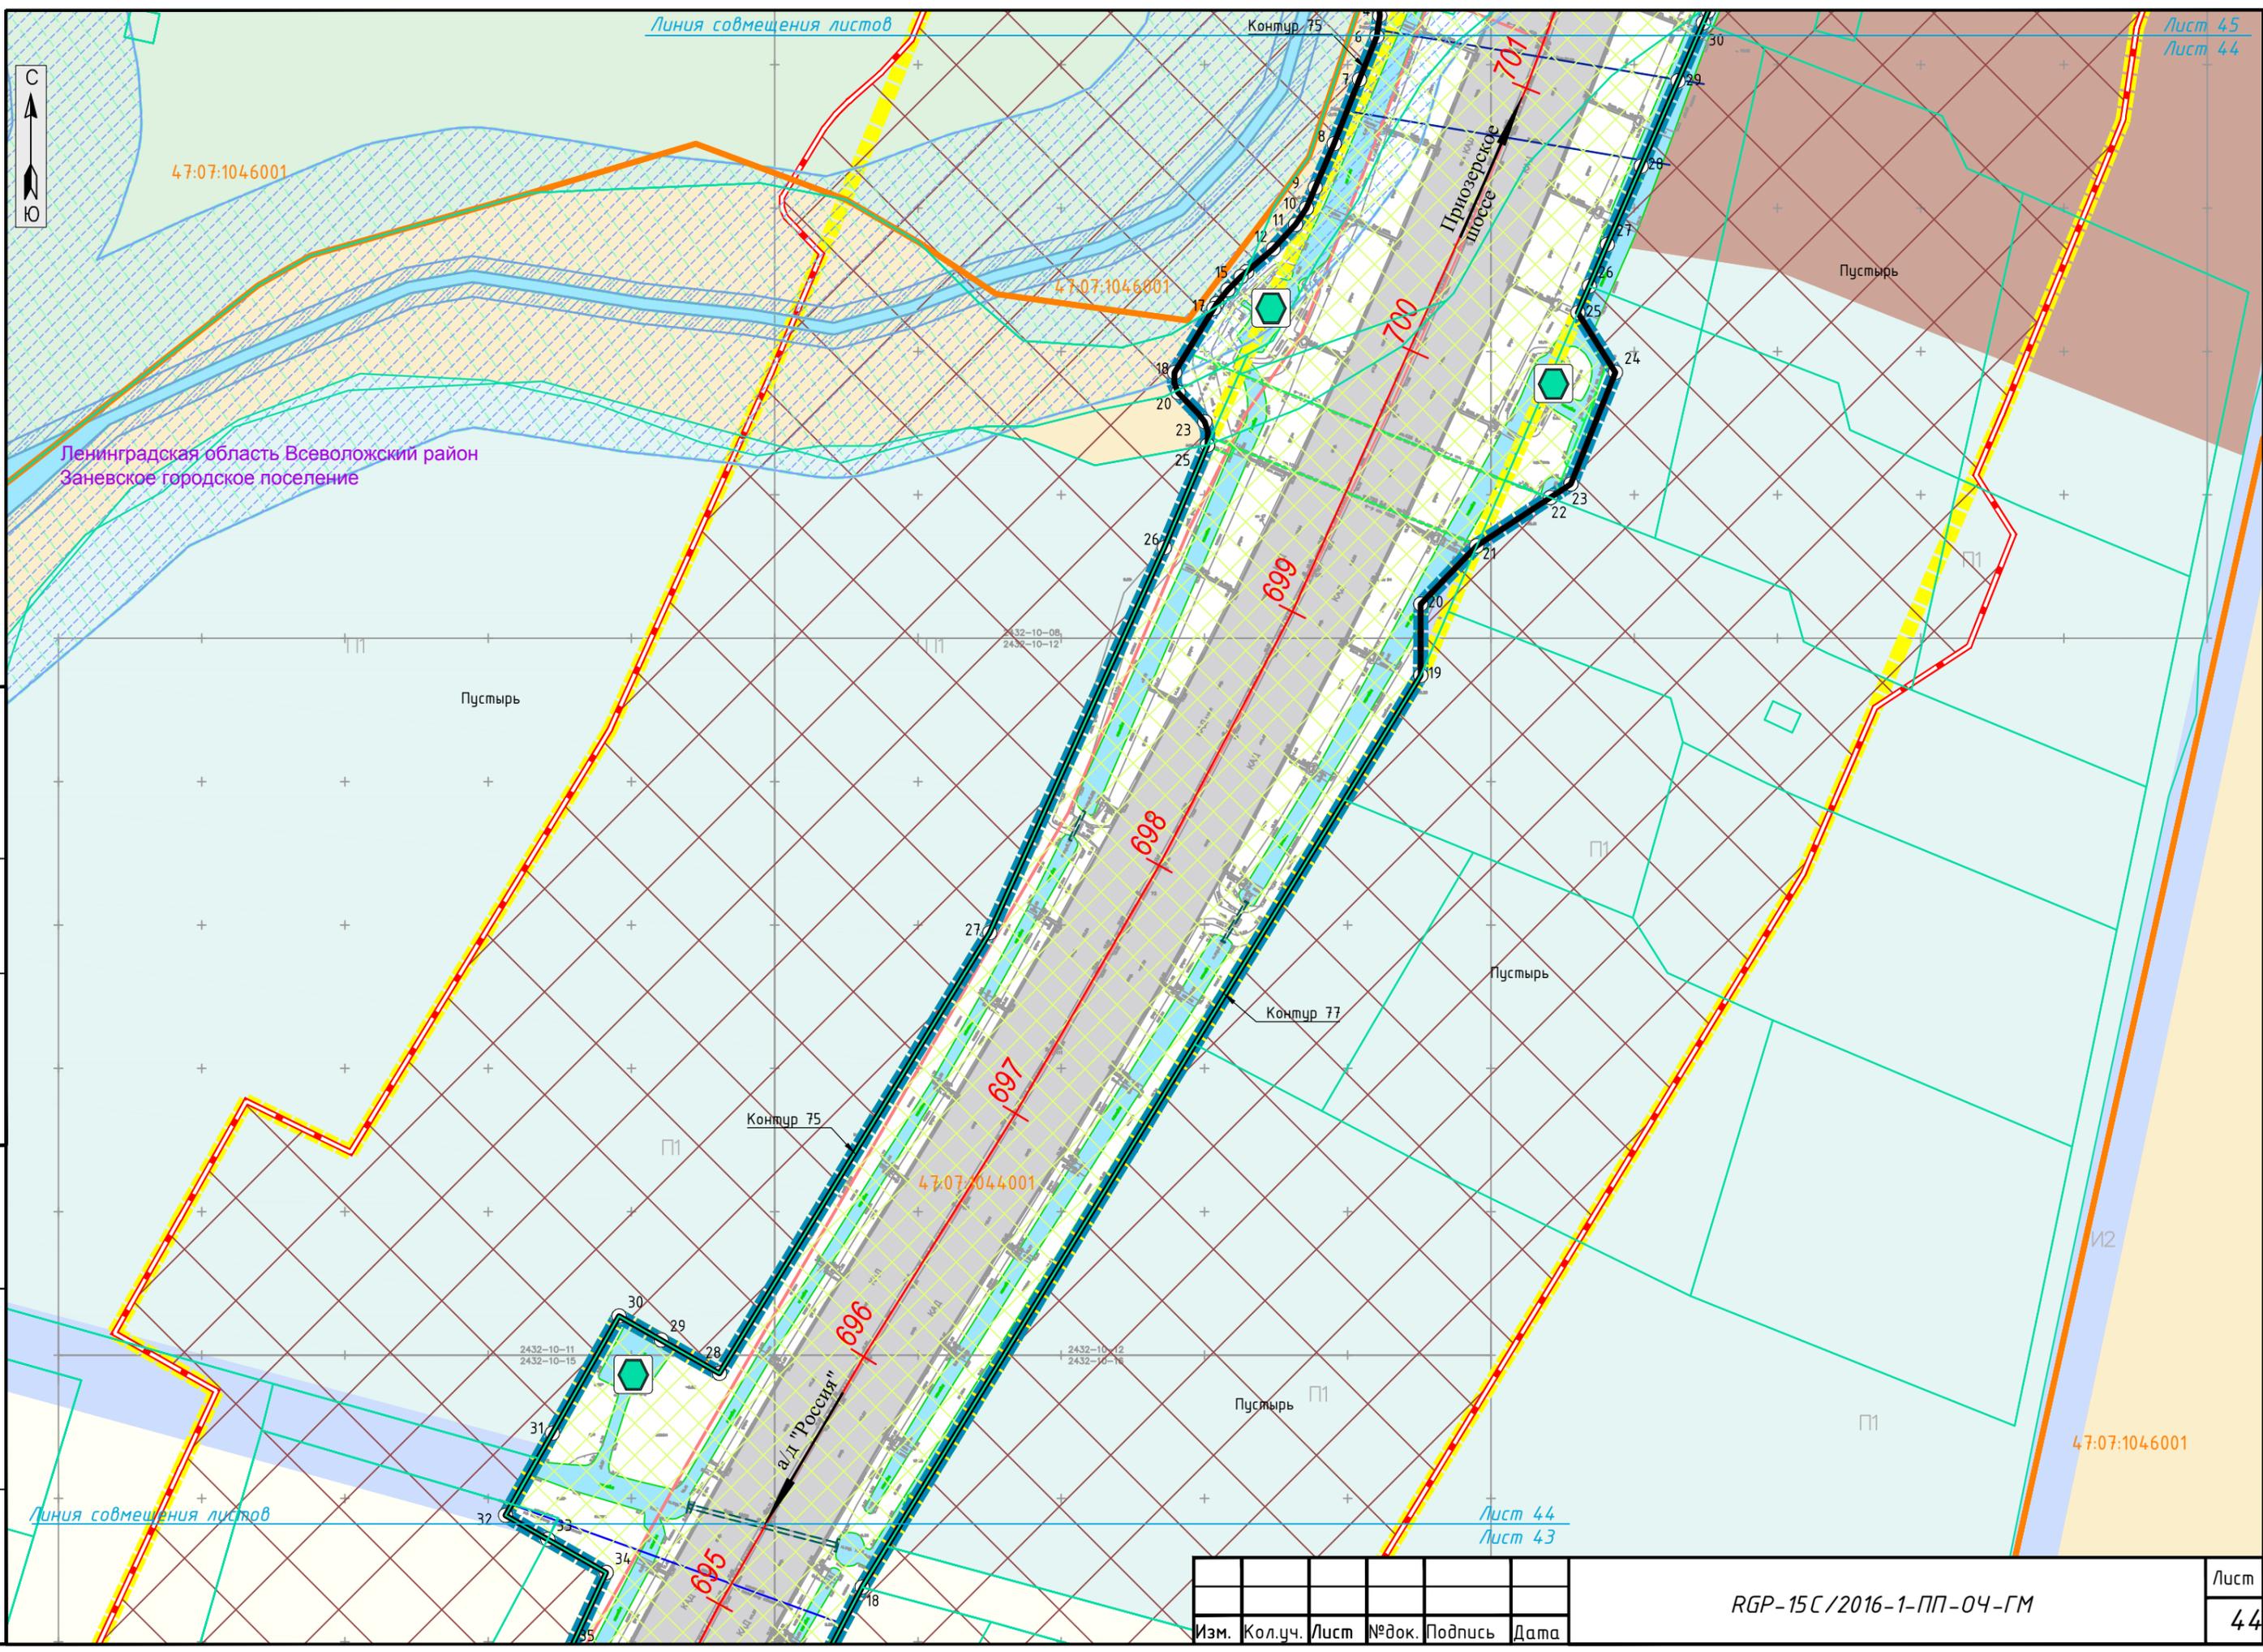

Линия совмещения листов

Лист 46
Лист 45




Ленинградская область Всеволожский район
Заневское городское поселение

Учебно-опытное лесничество
Кудровское участковое лесничество
квартал 56

СОГЛАСОВАНО

Инв.№ подл. Подпись и дата
Взам. инв.№

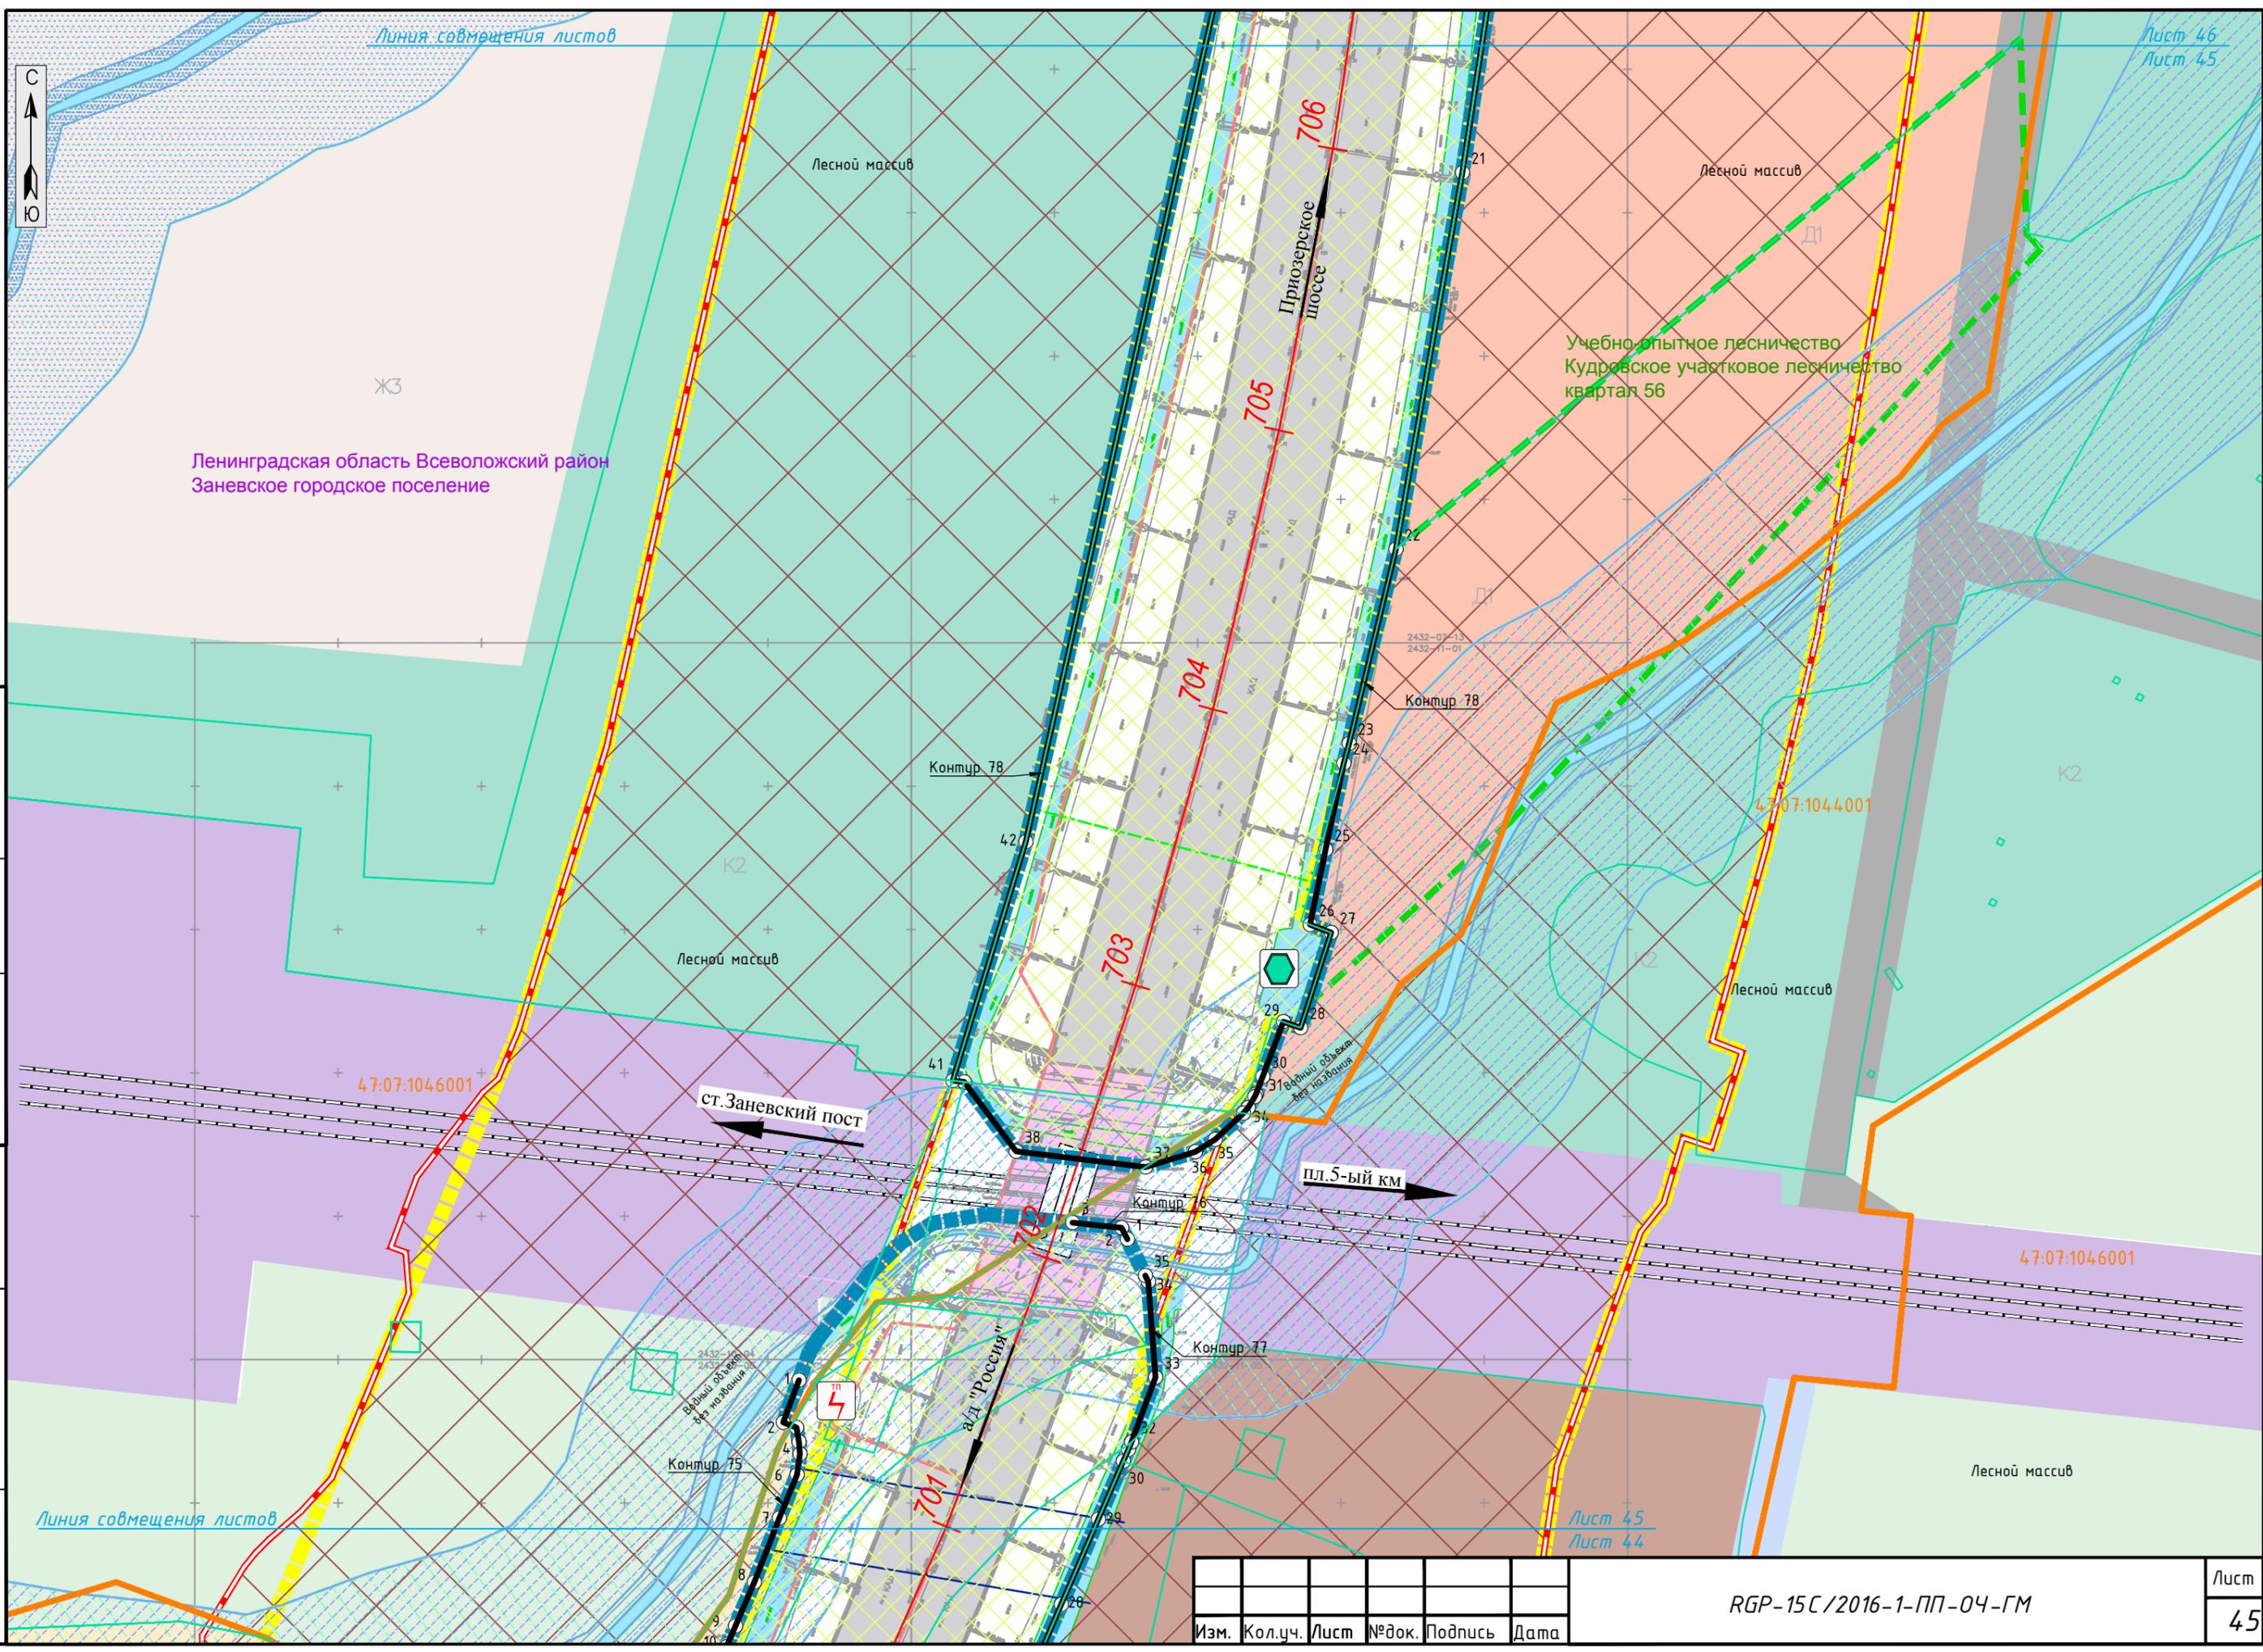

Линия совмещения листов

Лист 45
Лист 44

Изм.	Кол.уч.	Лист	№ док.	Подпись	Дата

RGP-15C/2016-1-ПП-04-ГМ

Лист
45

Линия совмещения листов



ЖЗ

Ленинградская область Всеволожский район
Заневское городское поселение

47:07:1046001

47:07:1044001

учебно-опытное лесничество
Кудровское участковое лесничество
квартал 52

Лесной массив Д1

Пустырь

47:07:1044001

Вариант объекта
без наводнения

Контур 78

Контур 78

Линия совмещения листов

Лесной массив

Лесной массив

Лист 46
Лист 45

СОГЛАСОВАНО

Инв.№ подл. Подпись и дата Взам. инв.№


Изм.	Кол.уч.	Лист	№ док.	Подпись	Дата

RGP-15C/2016-1-ПП-04-ГМ

Лист
46



Ленинградская область Всеволожский район
Заневское городское поселение

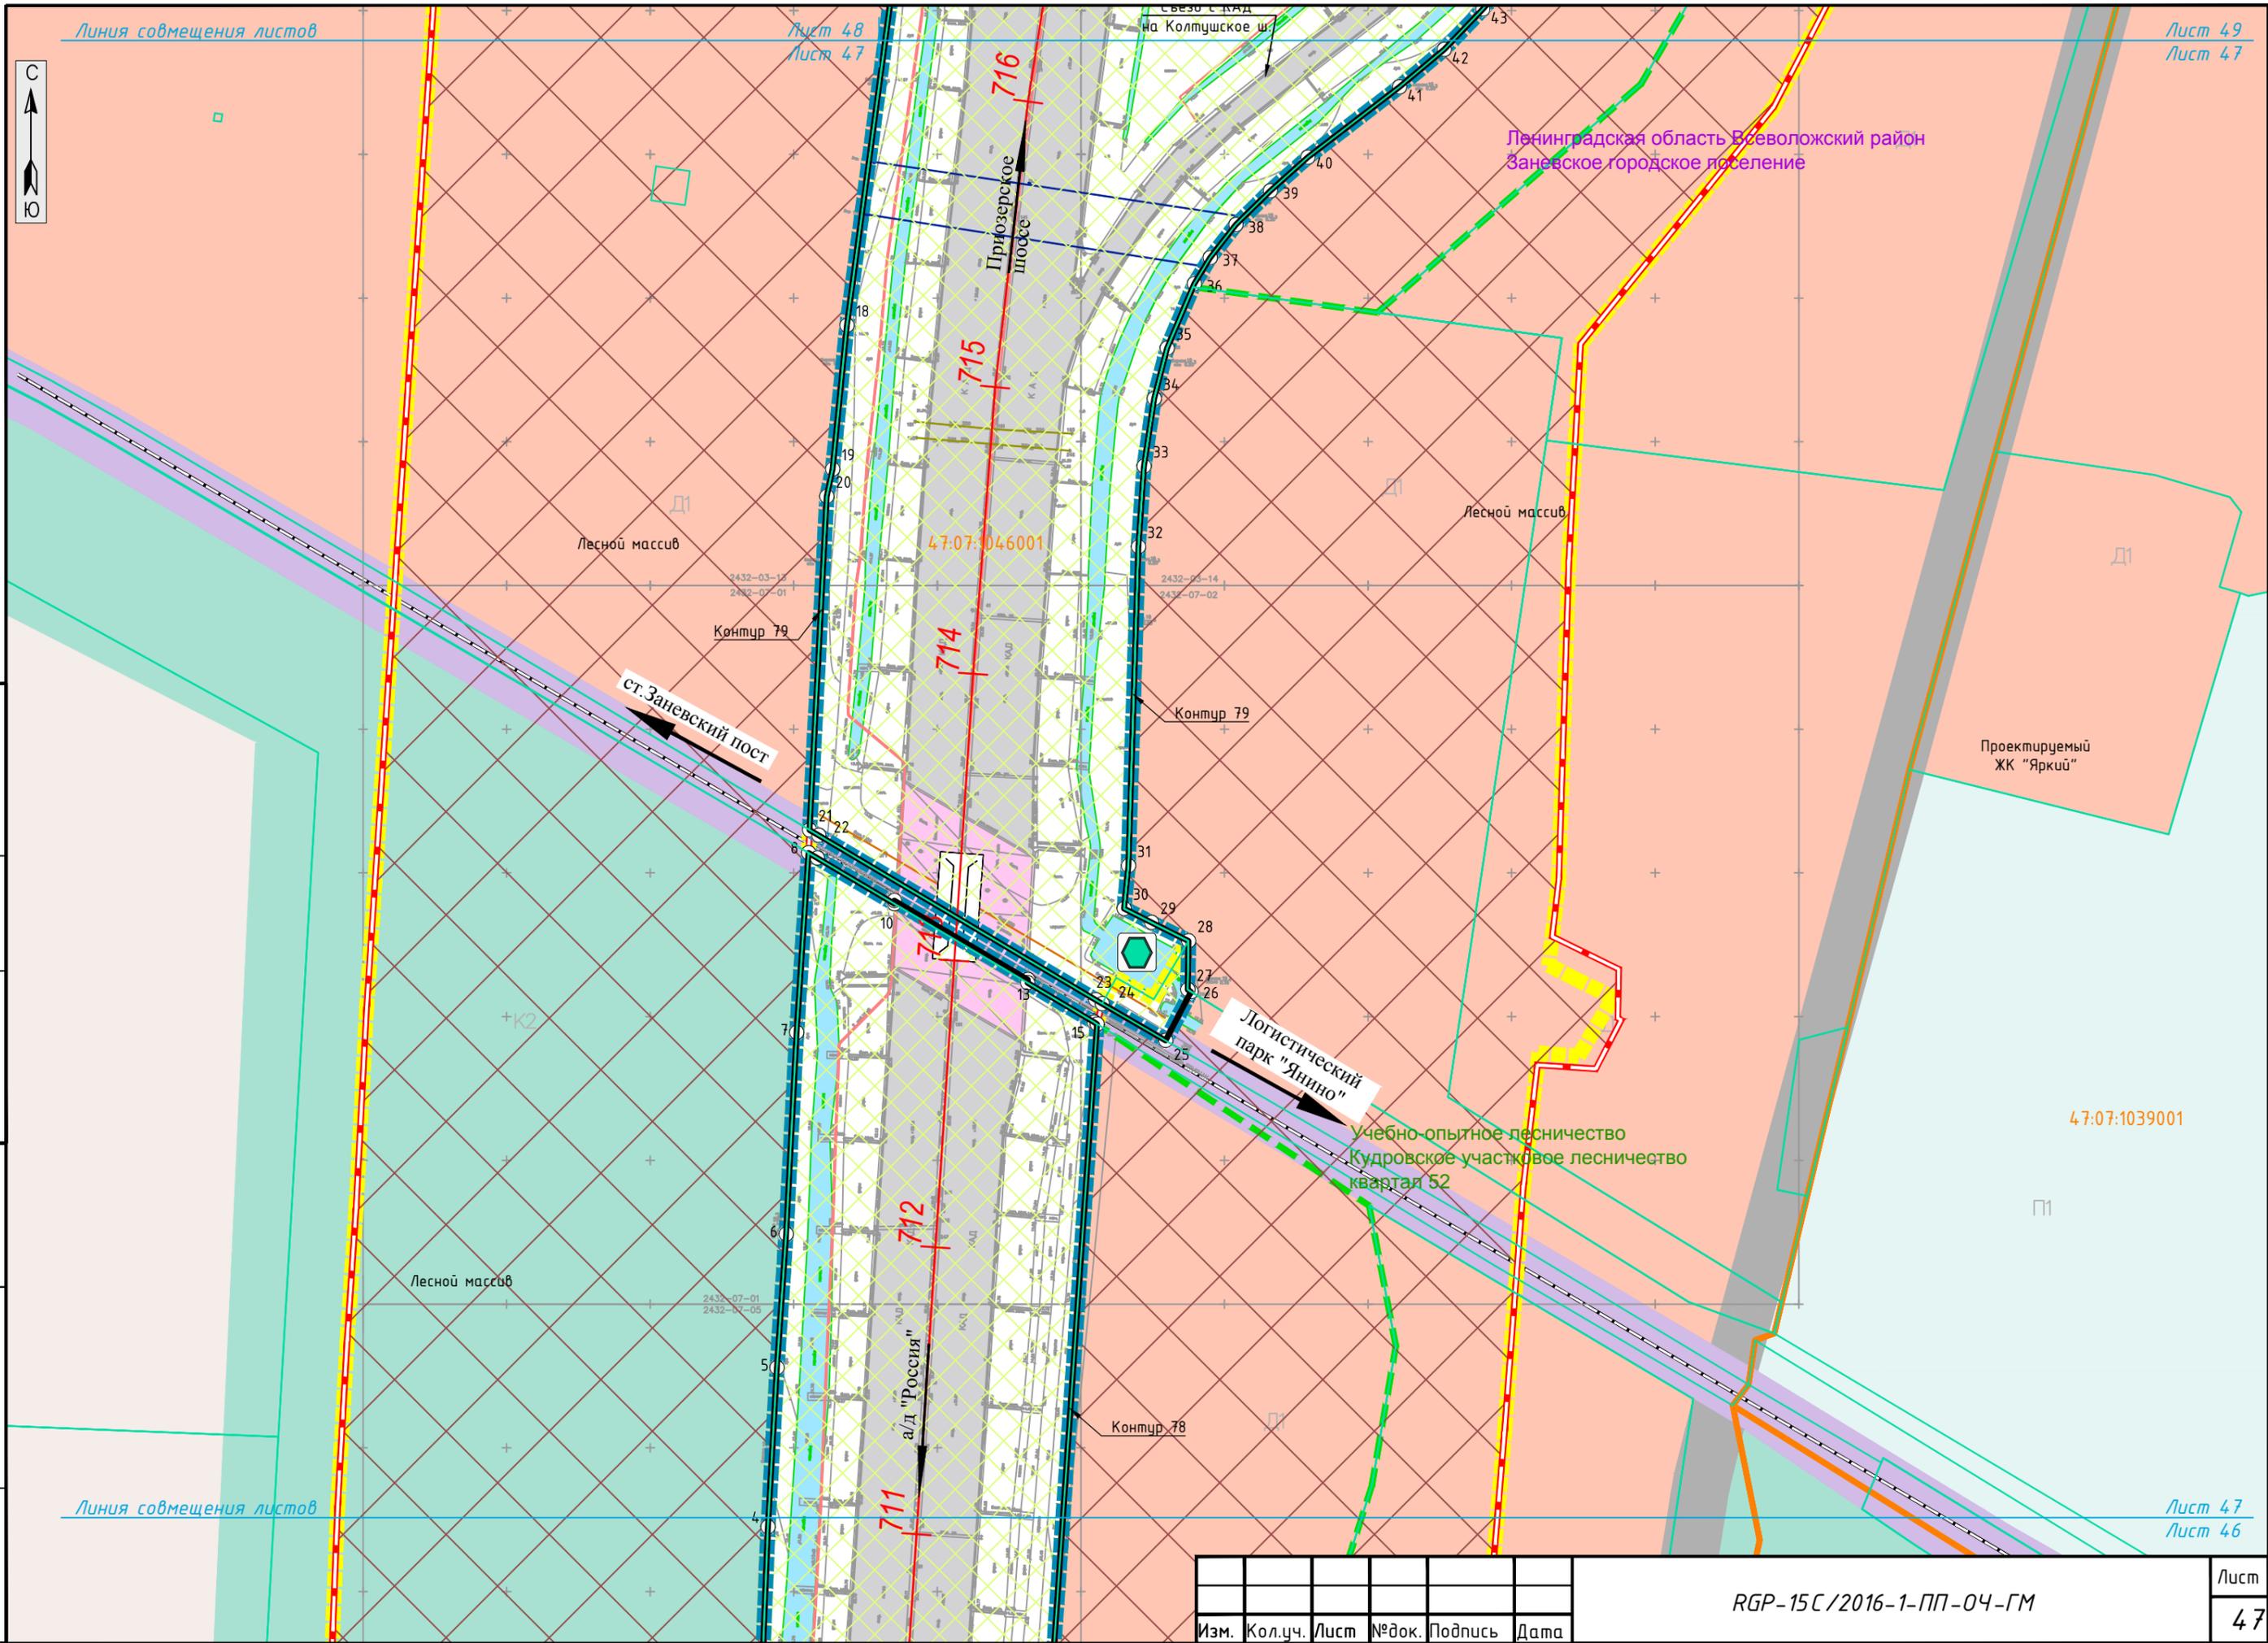

Лесной массив

2432-03-12
2432-07-01

Контур 79

ст. Заневский пост

47:07:046001

714

2432-03-14
2432-07-02

Контур 79

Логистический парк "Янни"

Учебно-опытное лесничество
Кудровское участковое лесничество
квартал 52

47:07:1039001

Лесной массив

2432-07-01
2432-07-05

712

а/д "Россия"

Контур 78

СОГЛАСОВАНО

Инв.№ подп. Подпись и дата Взам. инв.№

Изм.	Кол.уч.	Лист	№ док.	Подпись	Дата

RGP-15C/2016-1-ПП-04-ГМ



Учебно-опытное лесничество
Жерновское участковое лесничество
квартал 41

Лесной массив

Лесной массив

Всеволожский район
МО Город Всеволожск

Приозерское шоссе

Съезд с КАД на Колтушское ш.

Контур 80

Технологический подъезд

Съезд на КАД с Колтушское ш.

Граница расчета

Санкт-Петербург

Съезд с КАД на Колтушское ш.

Технологический подъезд

Съезд с КАД на Колтушское ш.

Съезд на КАД с Колтушское ш.

Контур 79

Съезд на КАД с Колтушской ш.

Технологический подъезд

Технологический подъезд

Ленинградская область Всеволожский район
Заневское городское поселение

Лесной массив

Линия совмещения листов

Контур 79

а/д "Россия"

Линия совмещения листов

Лист 48
Лист 47


СОГЛАСОВАНО

Инв.№ подп. Подпись и дата Взам. инв.№

Изм.	Кол.уч.	Лист	№ док.	Подпись	Дата

RGP-15C/2016-1-ПП-04-ГМ

Лист
48

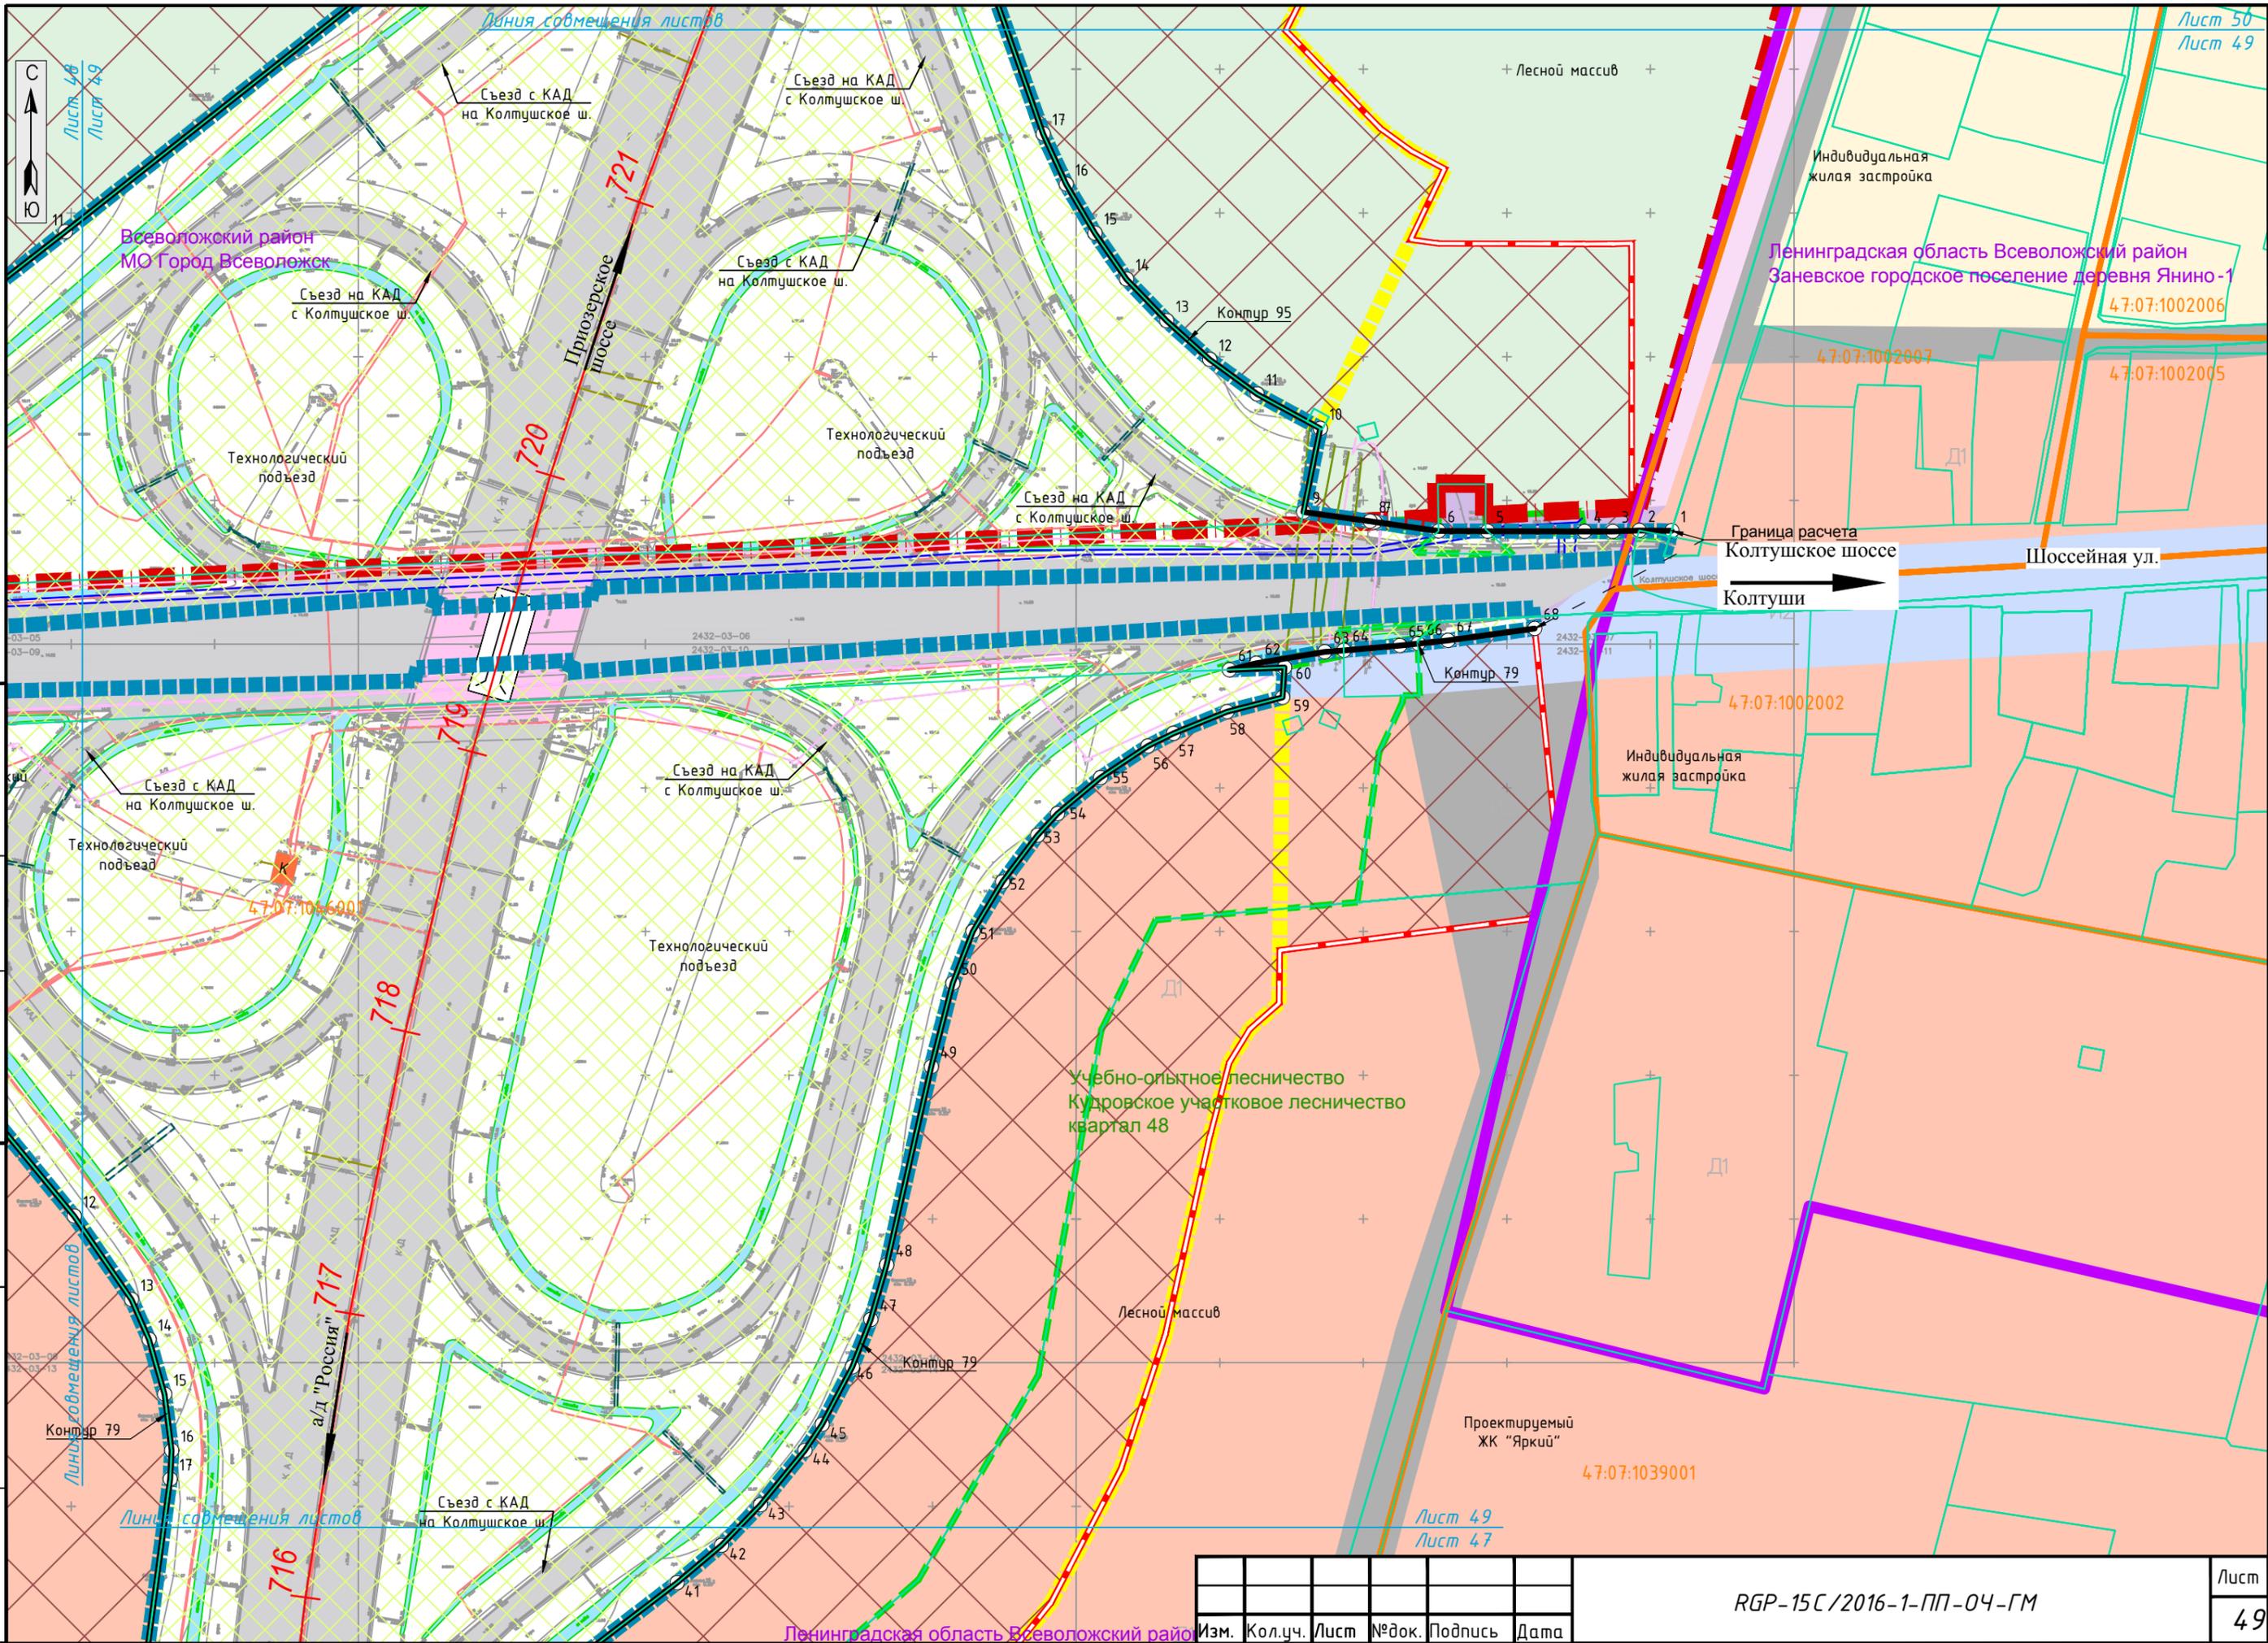

СОГЛАСОВАНО

Инв.№ подп. Подпись и дата Взам. инв.№

Изм.	Кол.уч.	Лист	№ док.	Подпись	Дата

RGP-15C/2016-1-ПП-04-ГМ

Лист
49

Лист 50
Лист 49

Лист 49
Лист 47

Ленинградская область Всеволожский район

Ленинградская область Всеволожский район
Заневское городское поселение деревня Янино-1
47:07:1002006

47:07:1002002

47:07:1039001

47:07:1016001

47:07:1002007

47:07:1002005

Граница расчета
Колтушское шоссе

Шоссеяная ул.

Колтуши

Приозерское
шоссе

Линия сдвигения листов

Всеволожский район
МО Город Всеволожск

Технологический
подъезд

Технологический
подъезд

Съезд на КАД
с Колтушское ш.

Съезд на КАД
с Колтушское ш.

Съезд на КАД
на Колтушское ш.

Съезд на КАД
с Колтушское ш.

Съезд на КАД
с Колтушское ш.

Съезд на КАД
на Колтушское ш.

Технологический
подъезд

Технологический
подъезд

Учебно-опытное лесничество
Кудровское участковое лесничество
квартал 48

Лесной массив

Проектируемый
ЖК "Яркий"

Контур 79

Контур 79

Контур 79

Контур 95

а/д "Россия" 717

716

718

720

721



Лист 48
Лист 49

Линия сдвигения листов

Линия сдвигения листов

Линия совмещения листов

Лист 51
Лист 50




Учебно-опытное лесничество
Жерновское участковое лесничество
квартал 43

Лесной массив

Приозерское
шоссе


Учебно-опытное лесничество
Жерновское участковое лесничество
квартал 42

Учебно-опытное лесничество
Жерновское участковое лесничество
квартал 44

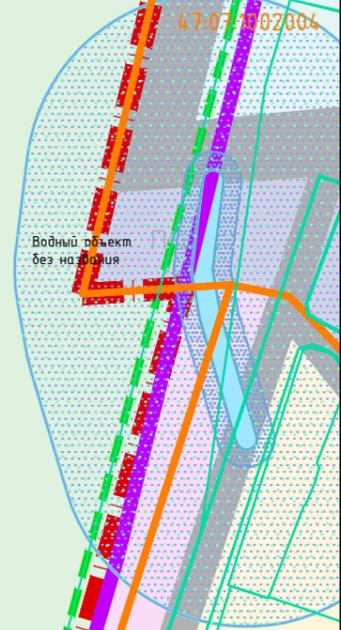

СОГЛАСОВАНО

Инв.№ подп.	Подпись и дата	Взам. инв.№

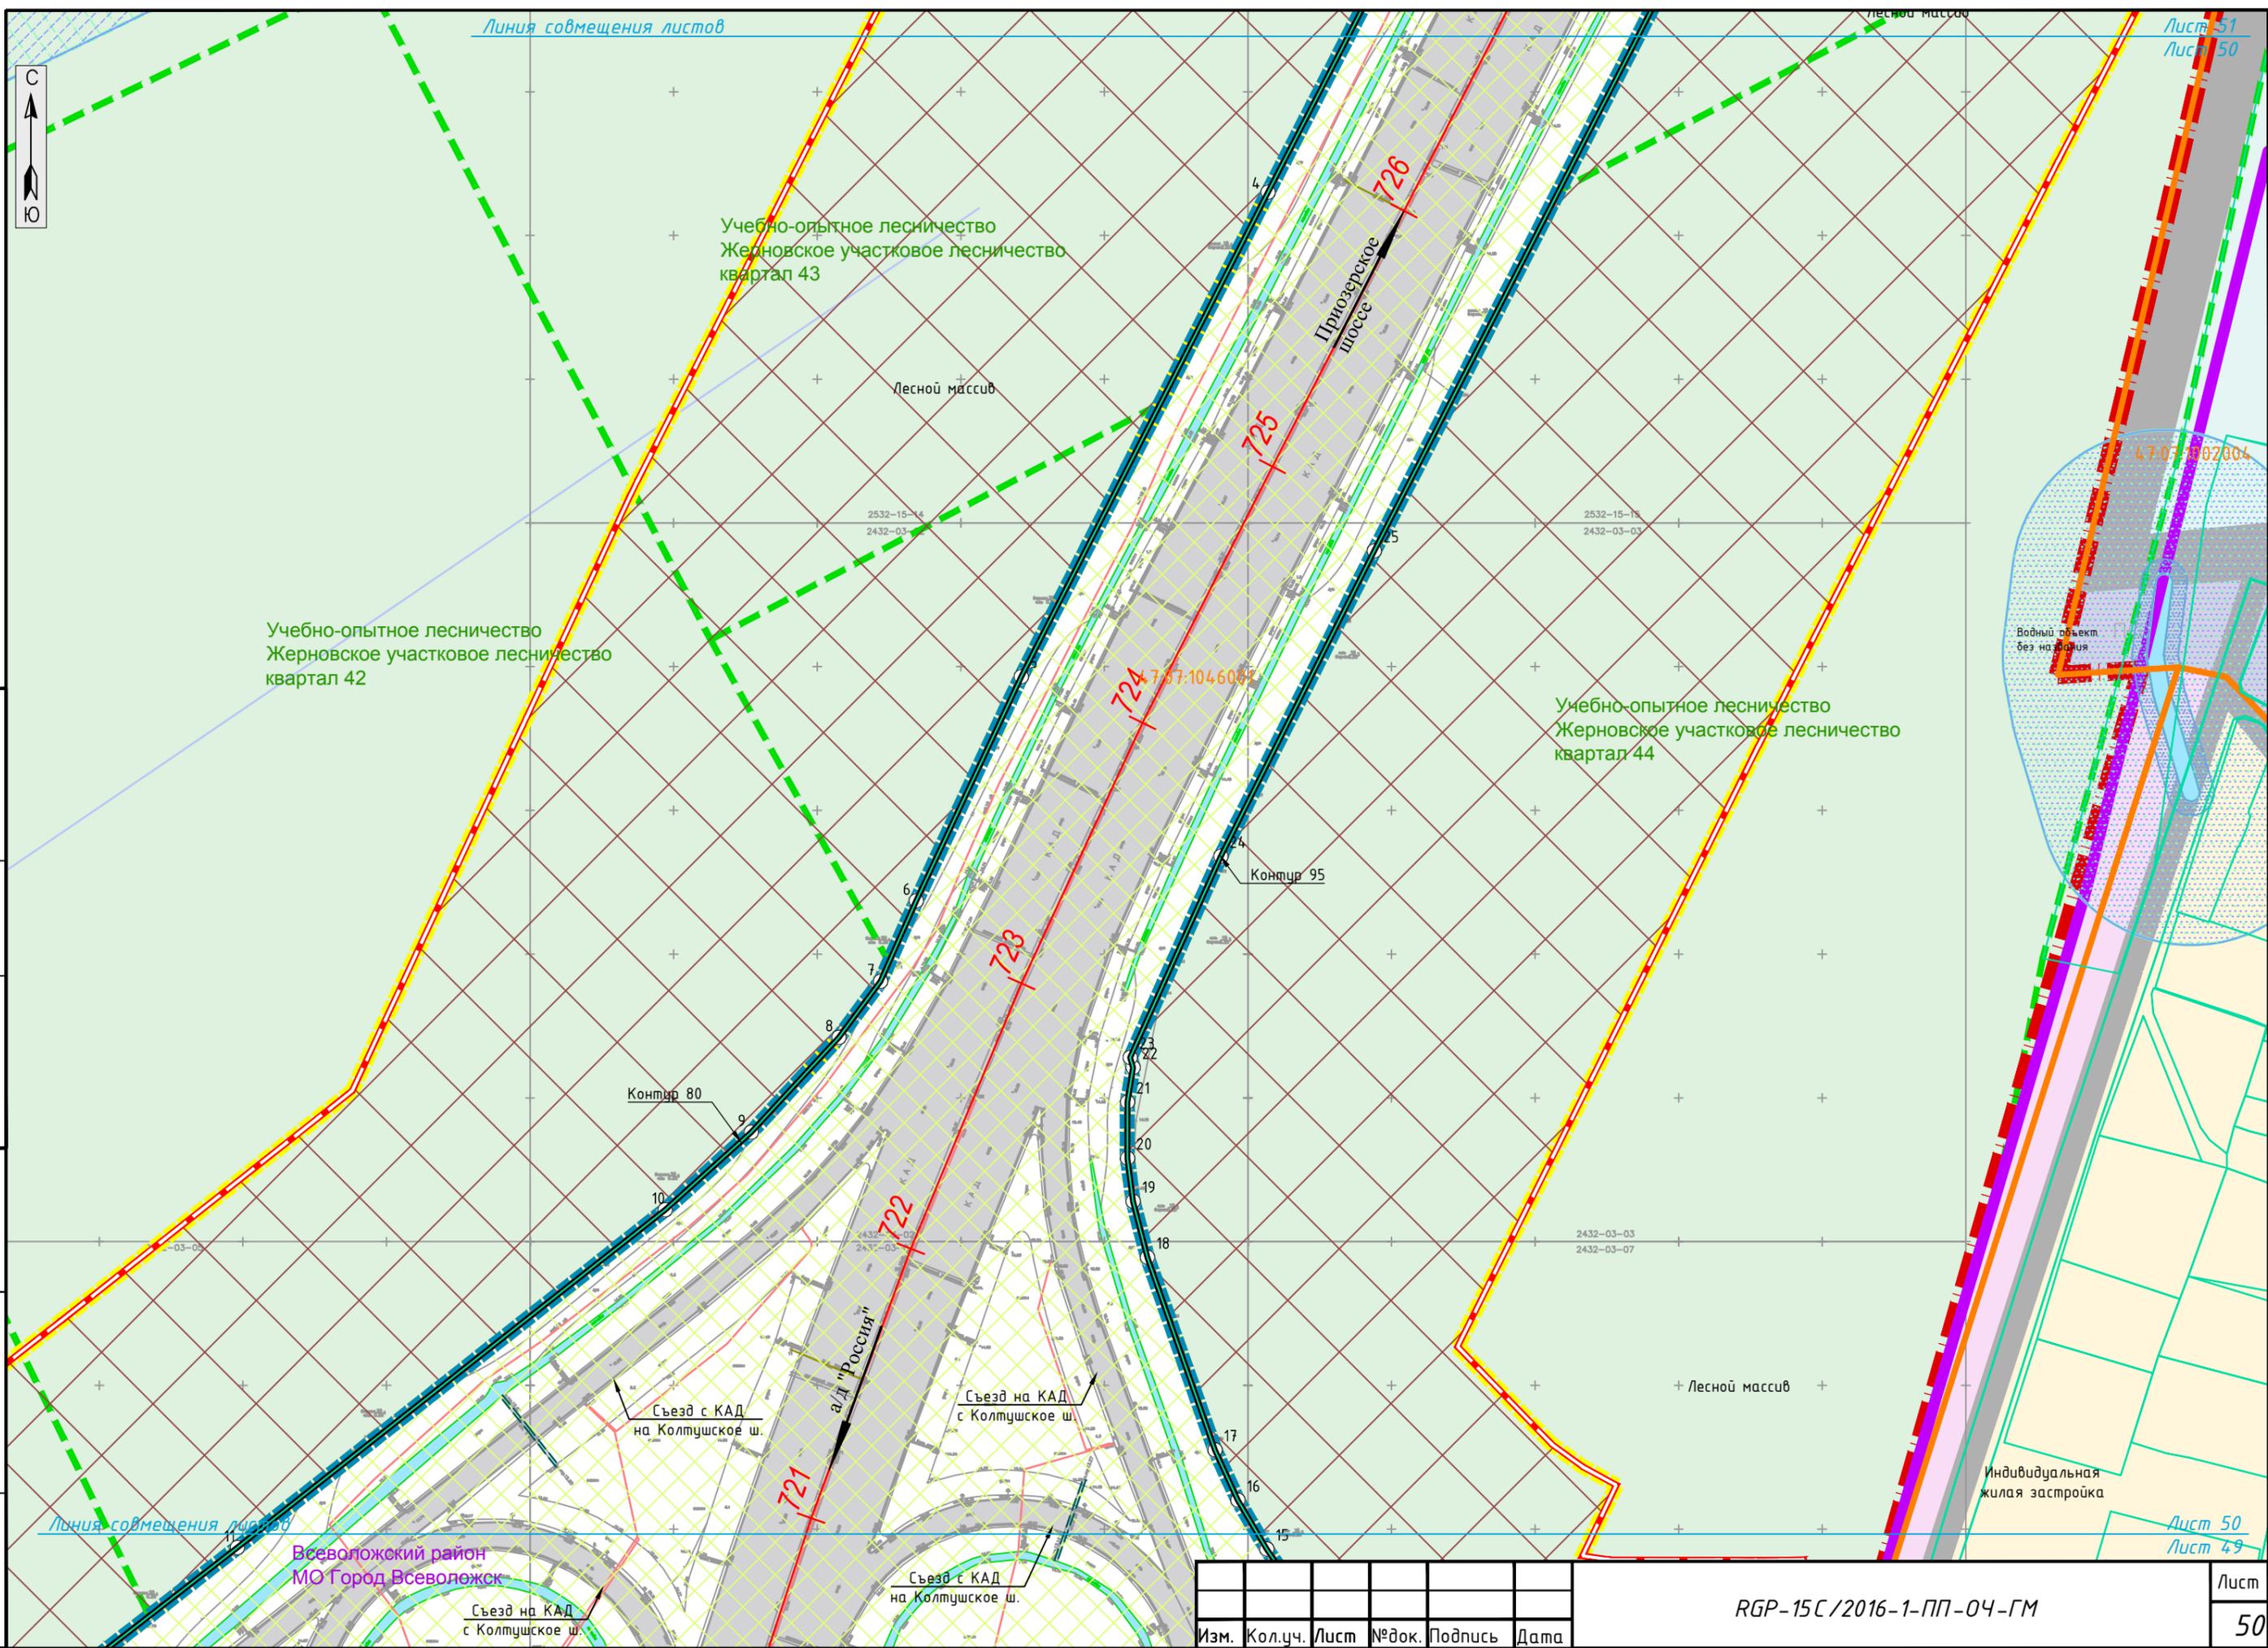

Всеволожский район
МО Город Всеволожск

Изм.	Кол.уч.	Лист	№ док.	Подпись	Дата

RGP-15C/2016-1-ПП-04-ГМ

Лист
50



Линия совмещения листов

Лист 52
Лист 51

Учебно-опытное лесничество
Жерновское участковое лесничество
квартал 40

Всеволожский район
МО Город Всеволожск

Водный объект
без названия

Водный объект
без названия

Контур 80

Контур 95

Лесной массив

Лесной массив

Ленинградская область Всеволожский район
Заневское городское поселение деревня Янино-1

47:07:1002004
Территория промышленных объектов

Линия совмещения листов

Учебно-опытное лесничество
Жерновское участковое лесничество
квартал 43

Лист 51
Лист 50

СОГЛАСОВАНО

Инв.№ подл. Подпись и дата Взам. инв.№

Изм.	Кол.уч.	Лист	№ док.	Подпись	Дата

RGP-15C/2016-1-ПП-04-ГМ

Лист
51

Линия совмещения листов

Лист 53
Лист 52




Лесной массив

47:07:1046001

Лесной массив

Всеволожский район
МО Город Всеволожск

Приозерское шоссе

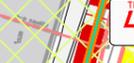

Контур 94

Поле

47:07:1046001

47:07:1039000

2532-15-07

2532-15-04
532-15-08

Лесной массив

Ленинградская область Всеволожский район
Заневское городское поселение деревня Янино-1

Поле

Учебно-опытное лесничество
Жерновское участковое лесничество
квартал 40

Линия совмещения листов

Контур 81

Лист 52
Лист 51


Инв.№ подл. Подпись и дата

Взам. инв.№

Изм.	Кол.уч.	Лист	№ док.	Подпись	Дата

RGP-15C/2016-1-ПП-04-ГМ

Лист
52

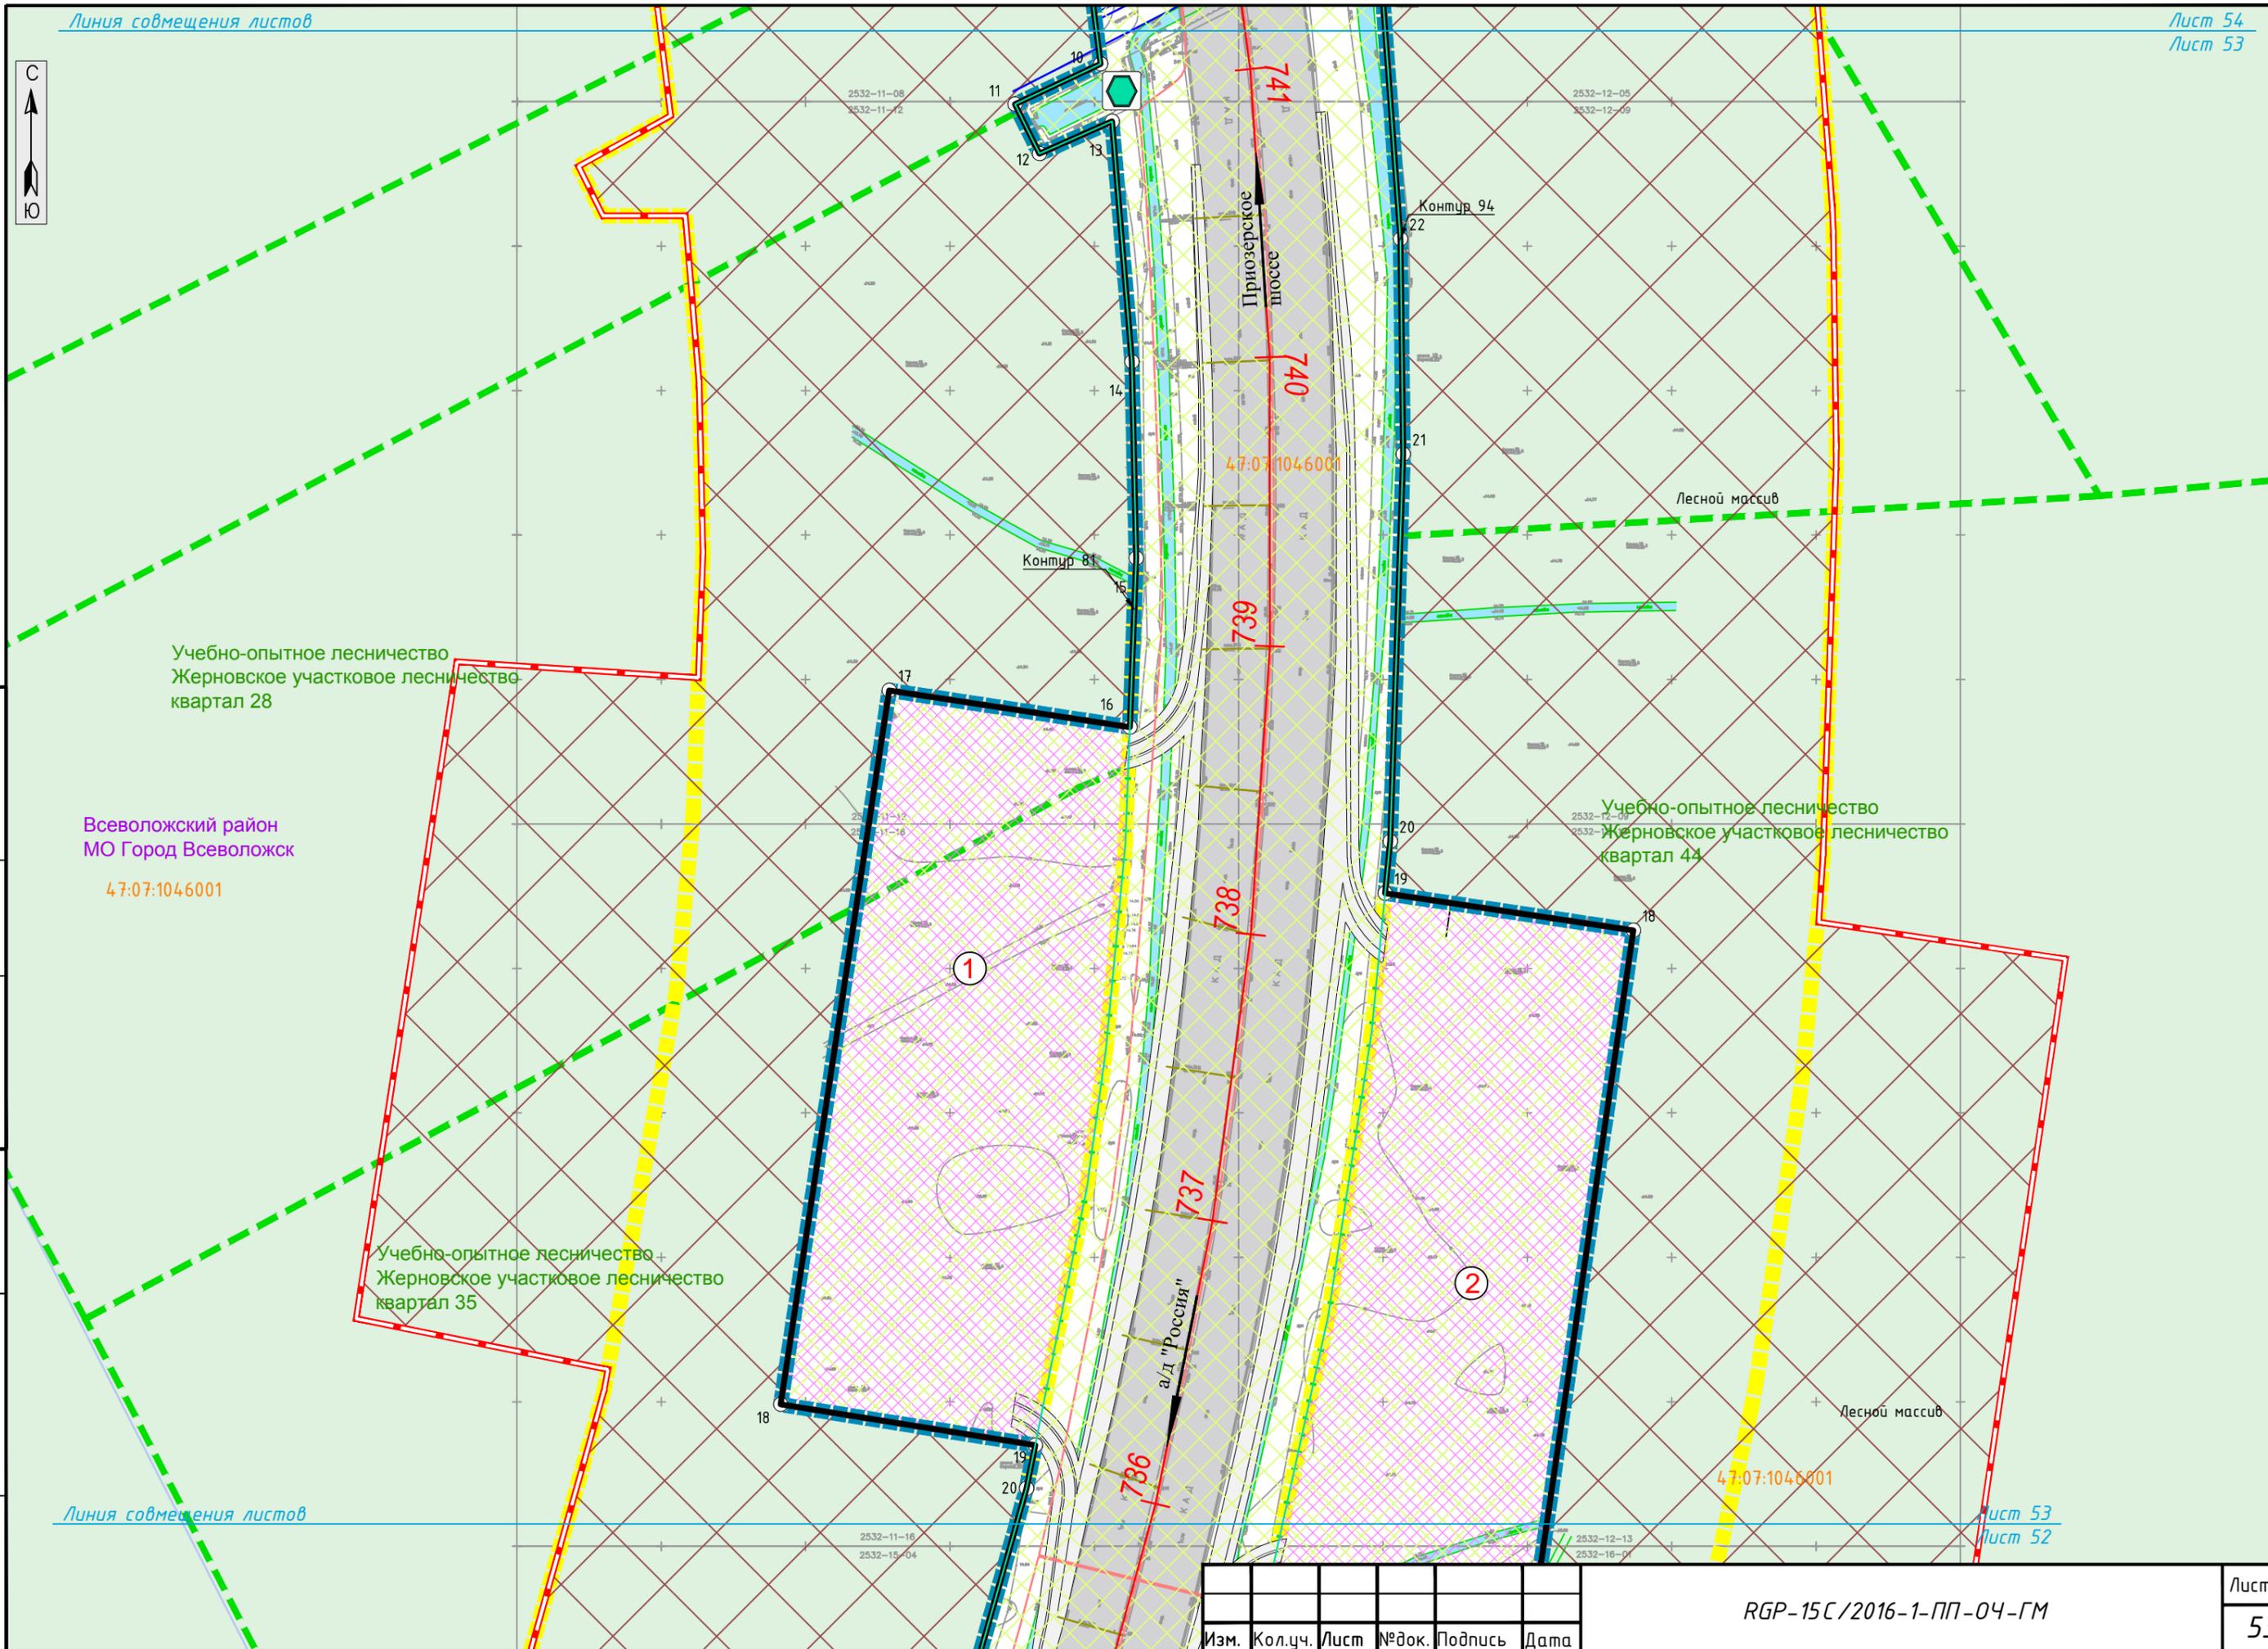


СОГЛАСОВАНО

Инв.№ подл.	Подпись и дата	Взам. инв.№

Изм.	Кол.уч.	Лист	№ док.	Подпись	Дата

RGP-15C/2016-1-ПП-04-ГМ

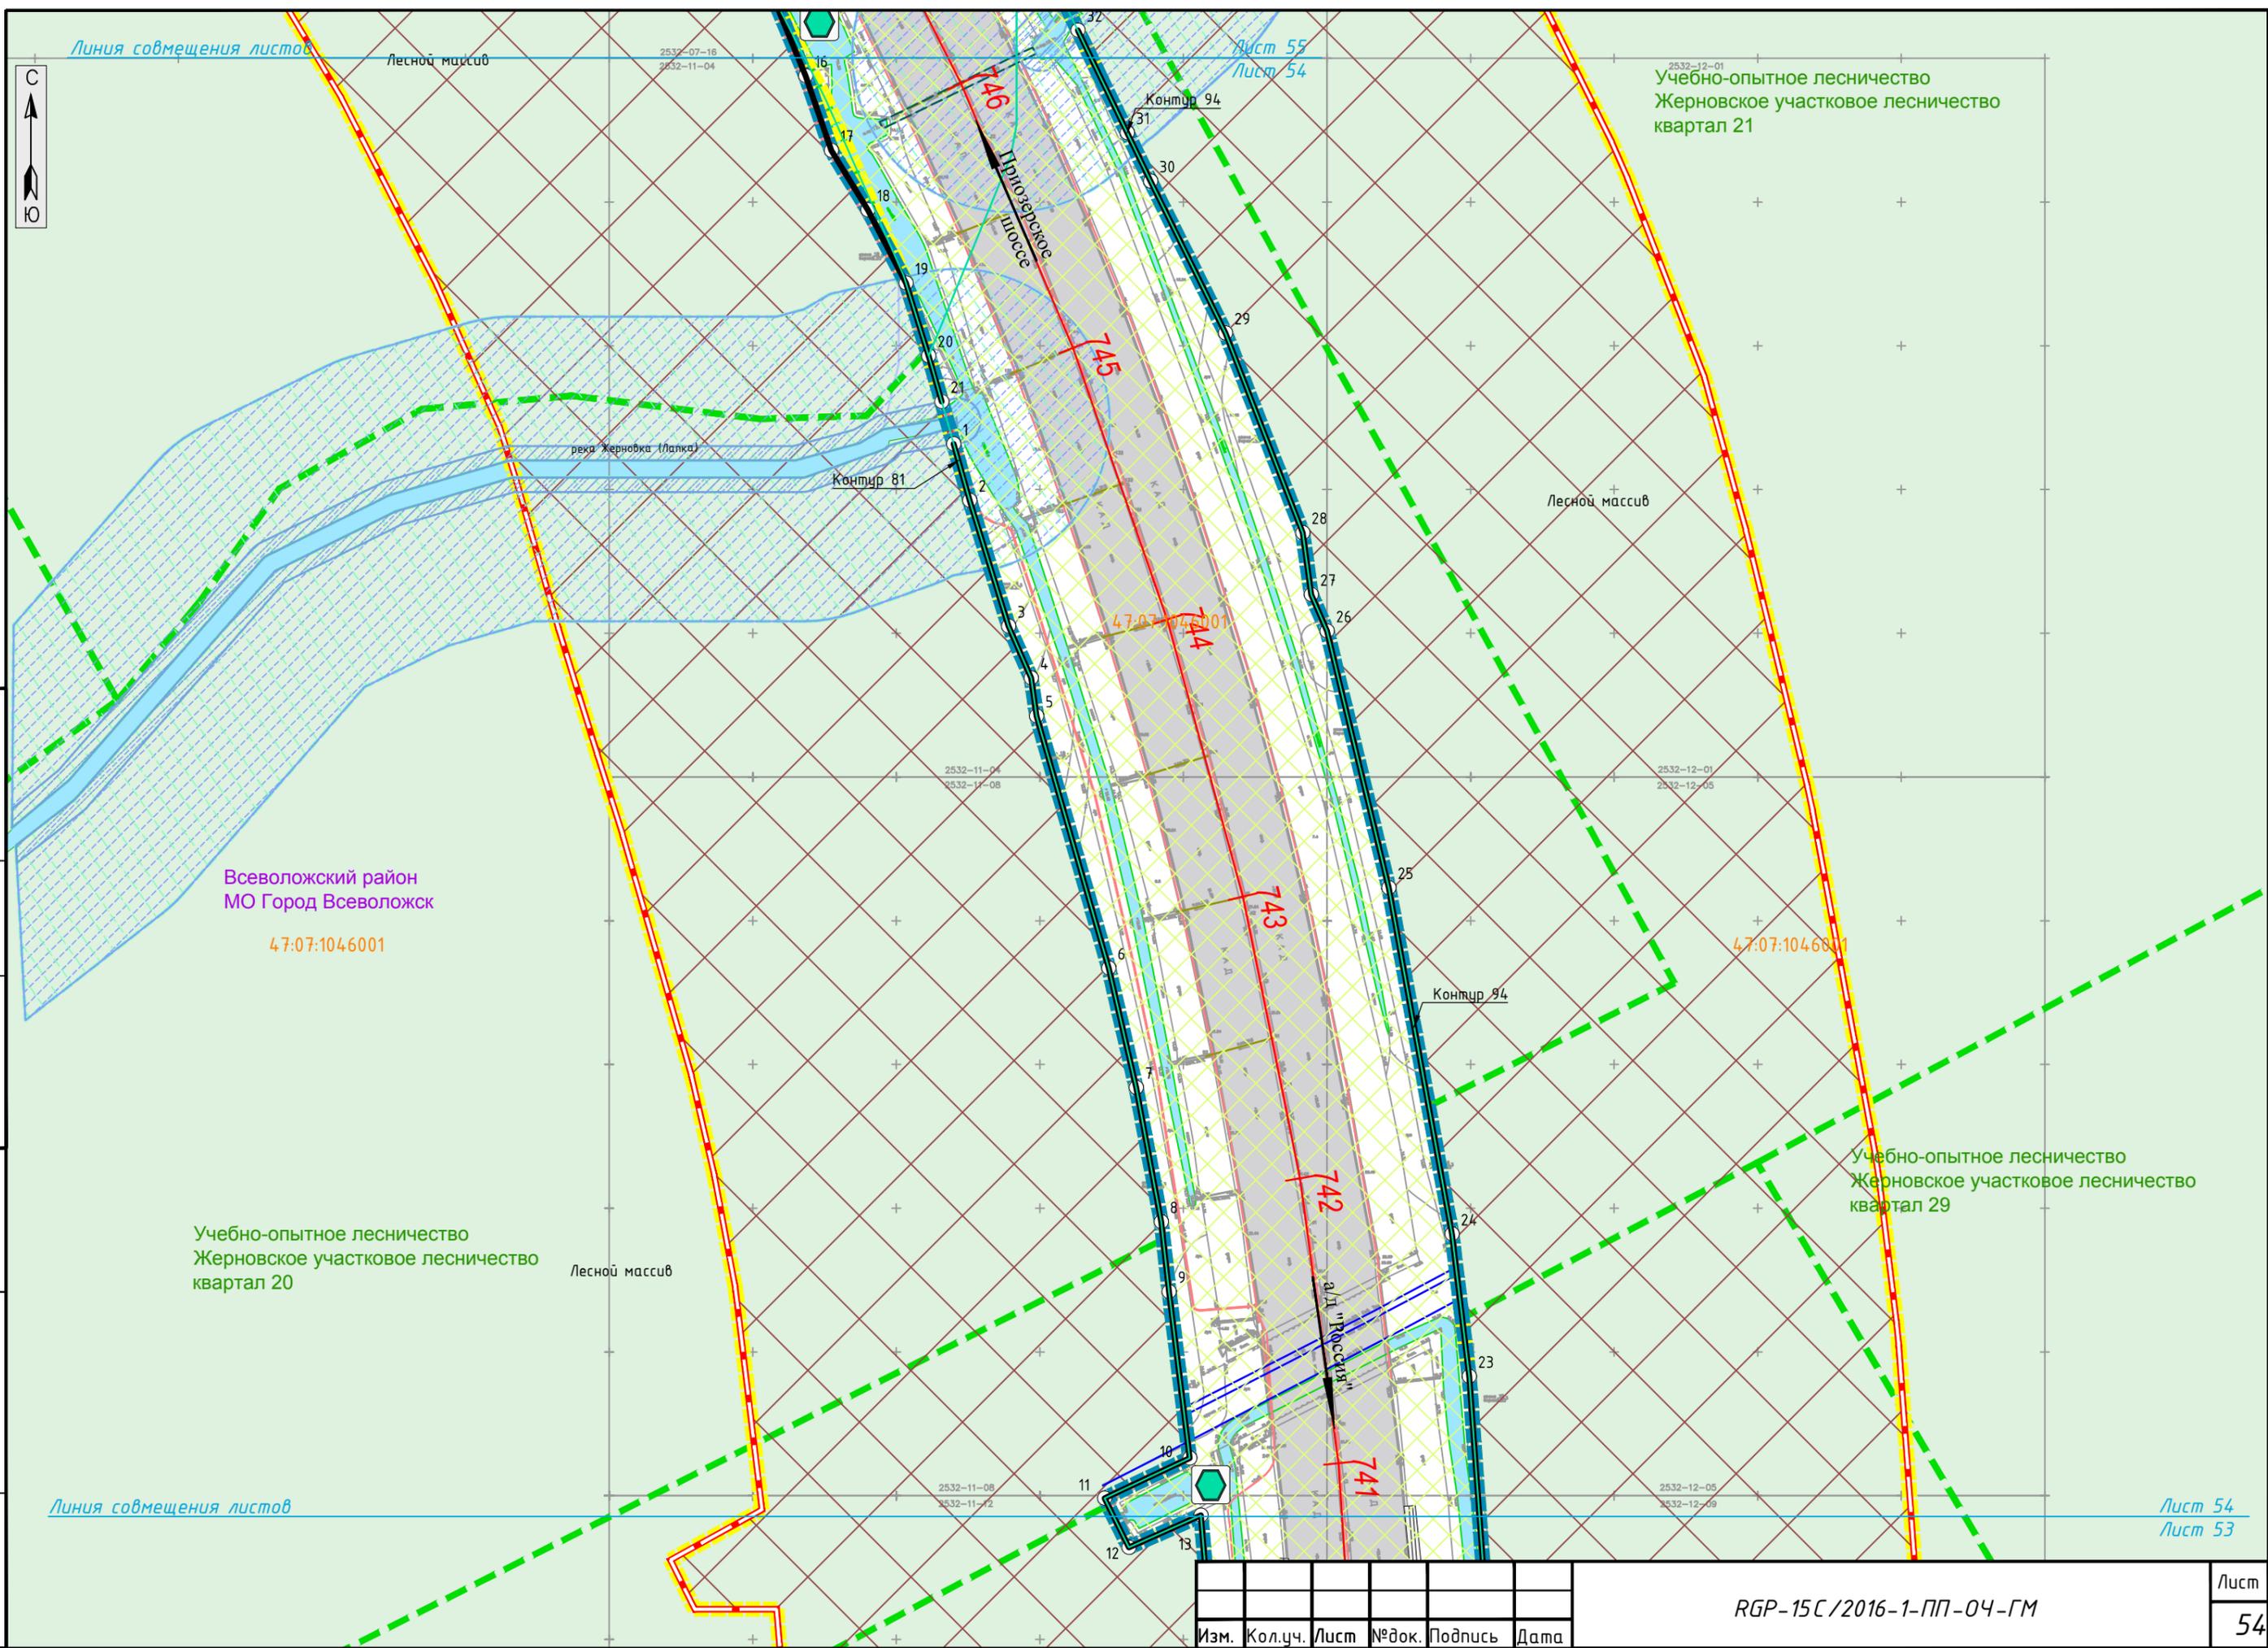

Линия совмещения листов

Лист 55
Лист 54

2532-12-01
Учебно-опытное лесничество
Жерновское участковое лесничество
квартал 21

Всеволожский район
МО Город Всеволожск

47:07:1046001

Учебно-опытное лесничество
Жерновское участковое лесничество
квартал 20

Учебно-опытное лесничество
Жерновское участковое лесничество
квартал 29

Линия совмещения листов

Лист 54
Лист 53


СОГЛАСОВАНО

Инв.№ подл. Подпись и дата Взам. инв.№

Изм.	Кол.уч.	Лист	№ док.	Подпись	Дата

RGP-15C/2016-1-ПП-04-ГМ

Лист
54

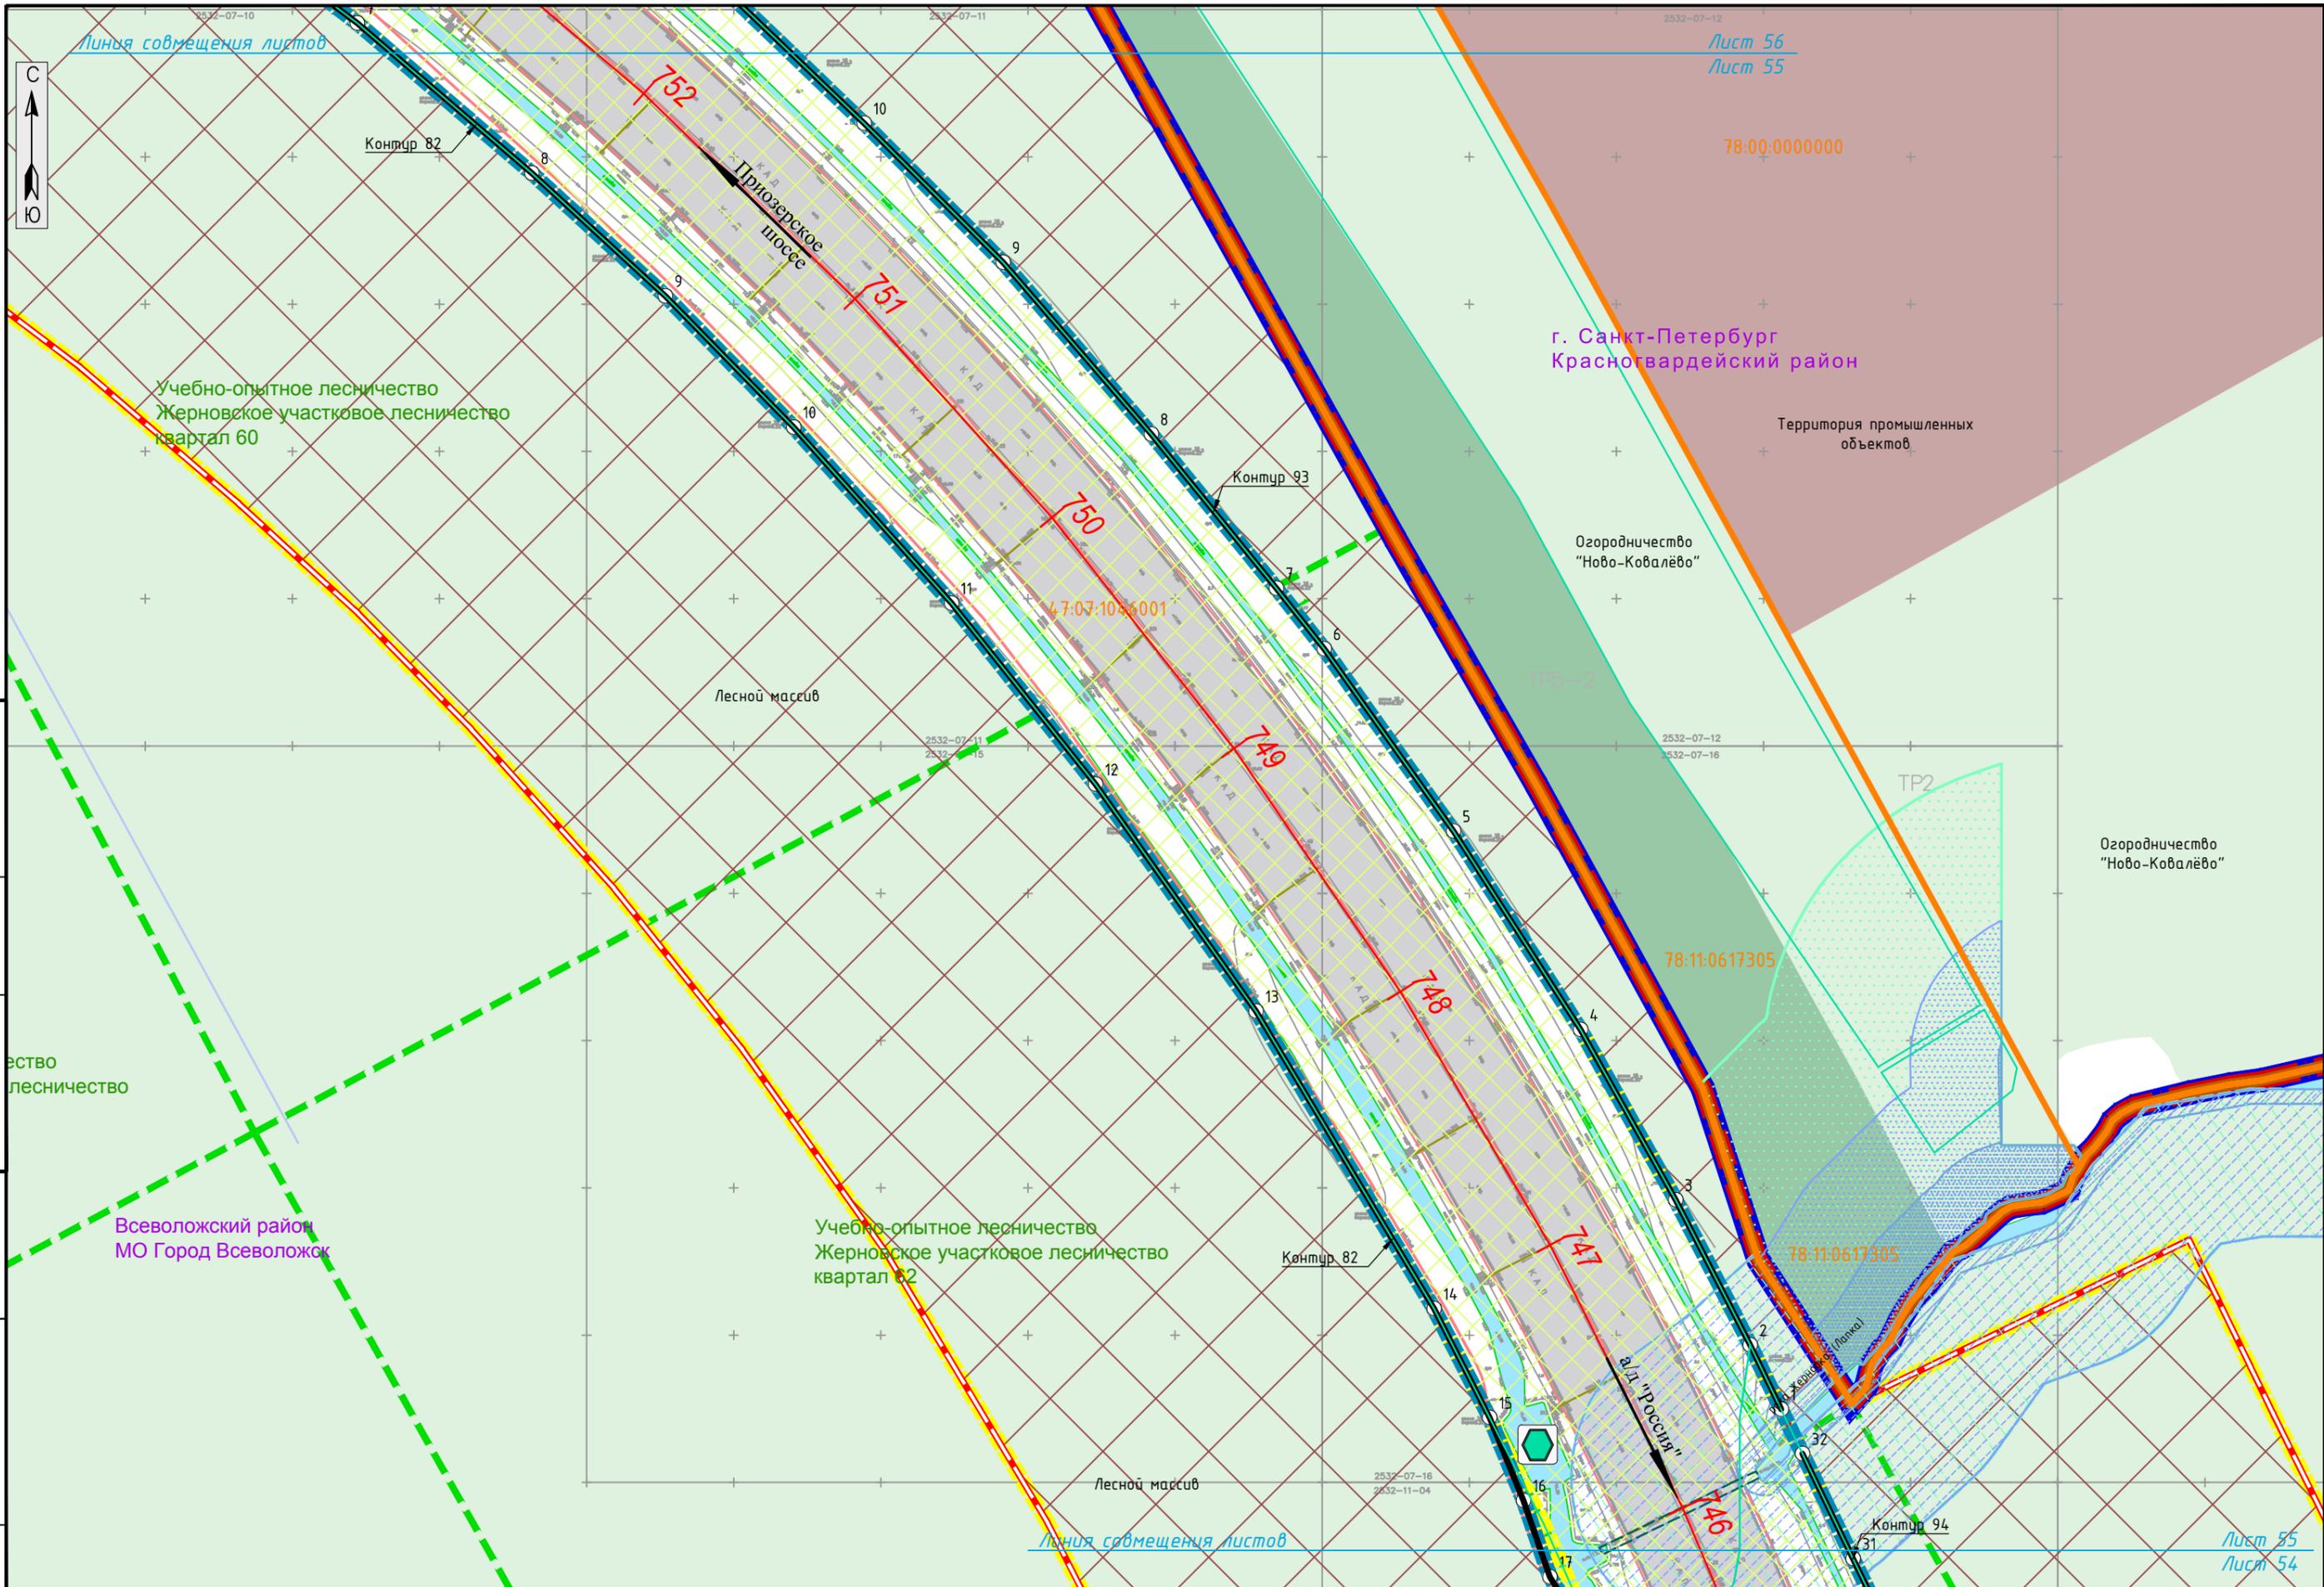

СОГЛАСОВАНО

Инв.№ подп. Подпись и дата


Взам. инв.№

Изм.	Кол.уч.	Лист	№ док.	Подпись	Дата

RGP-15C/2016-1-ПП-04-ГМ

Лист
55

Лист 55
Лист 54

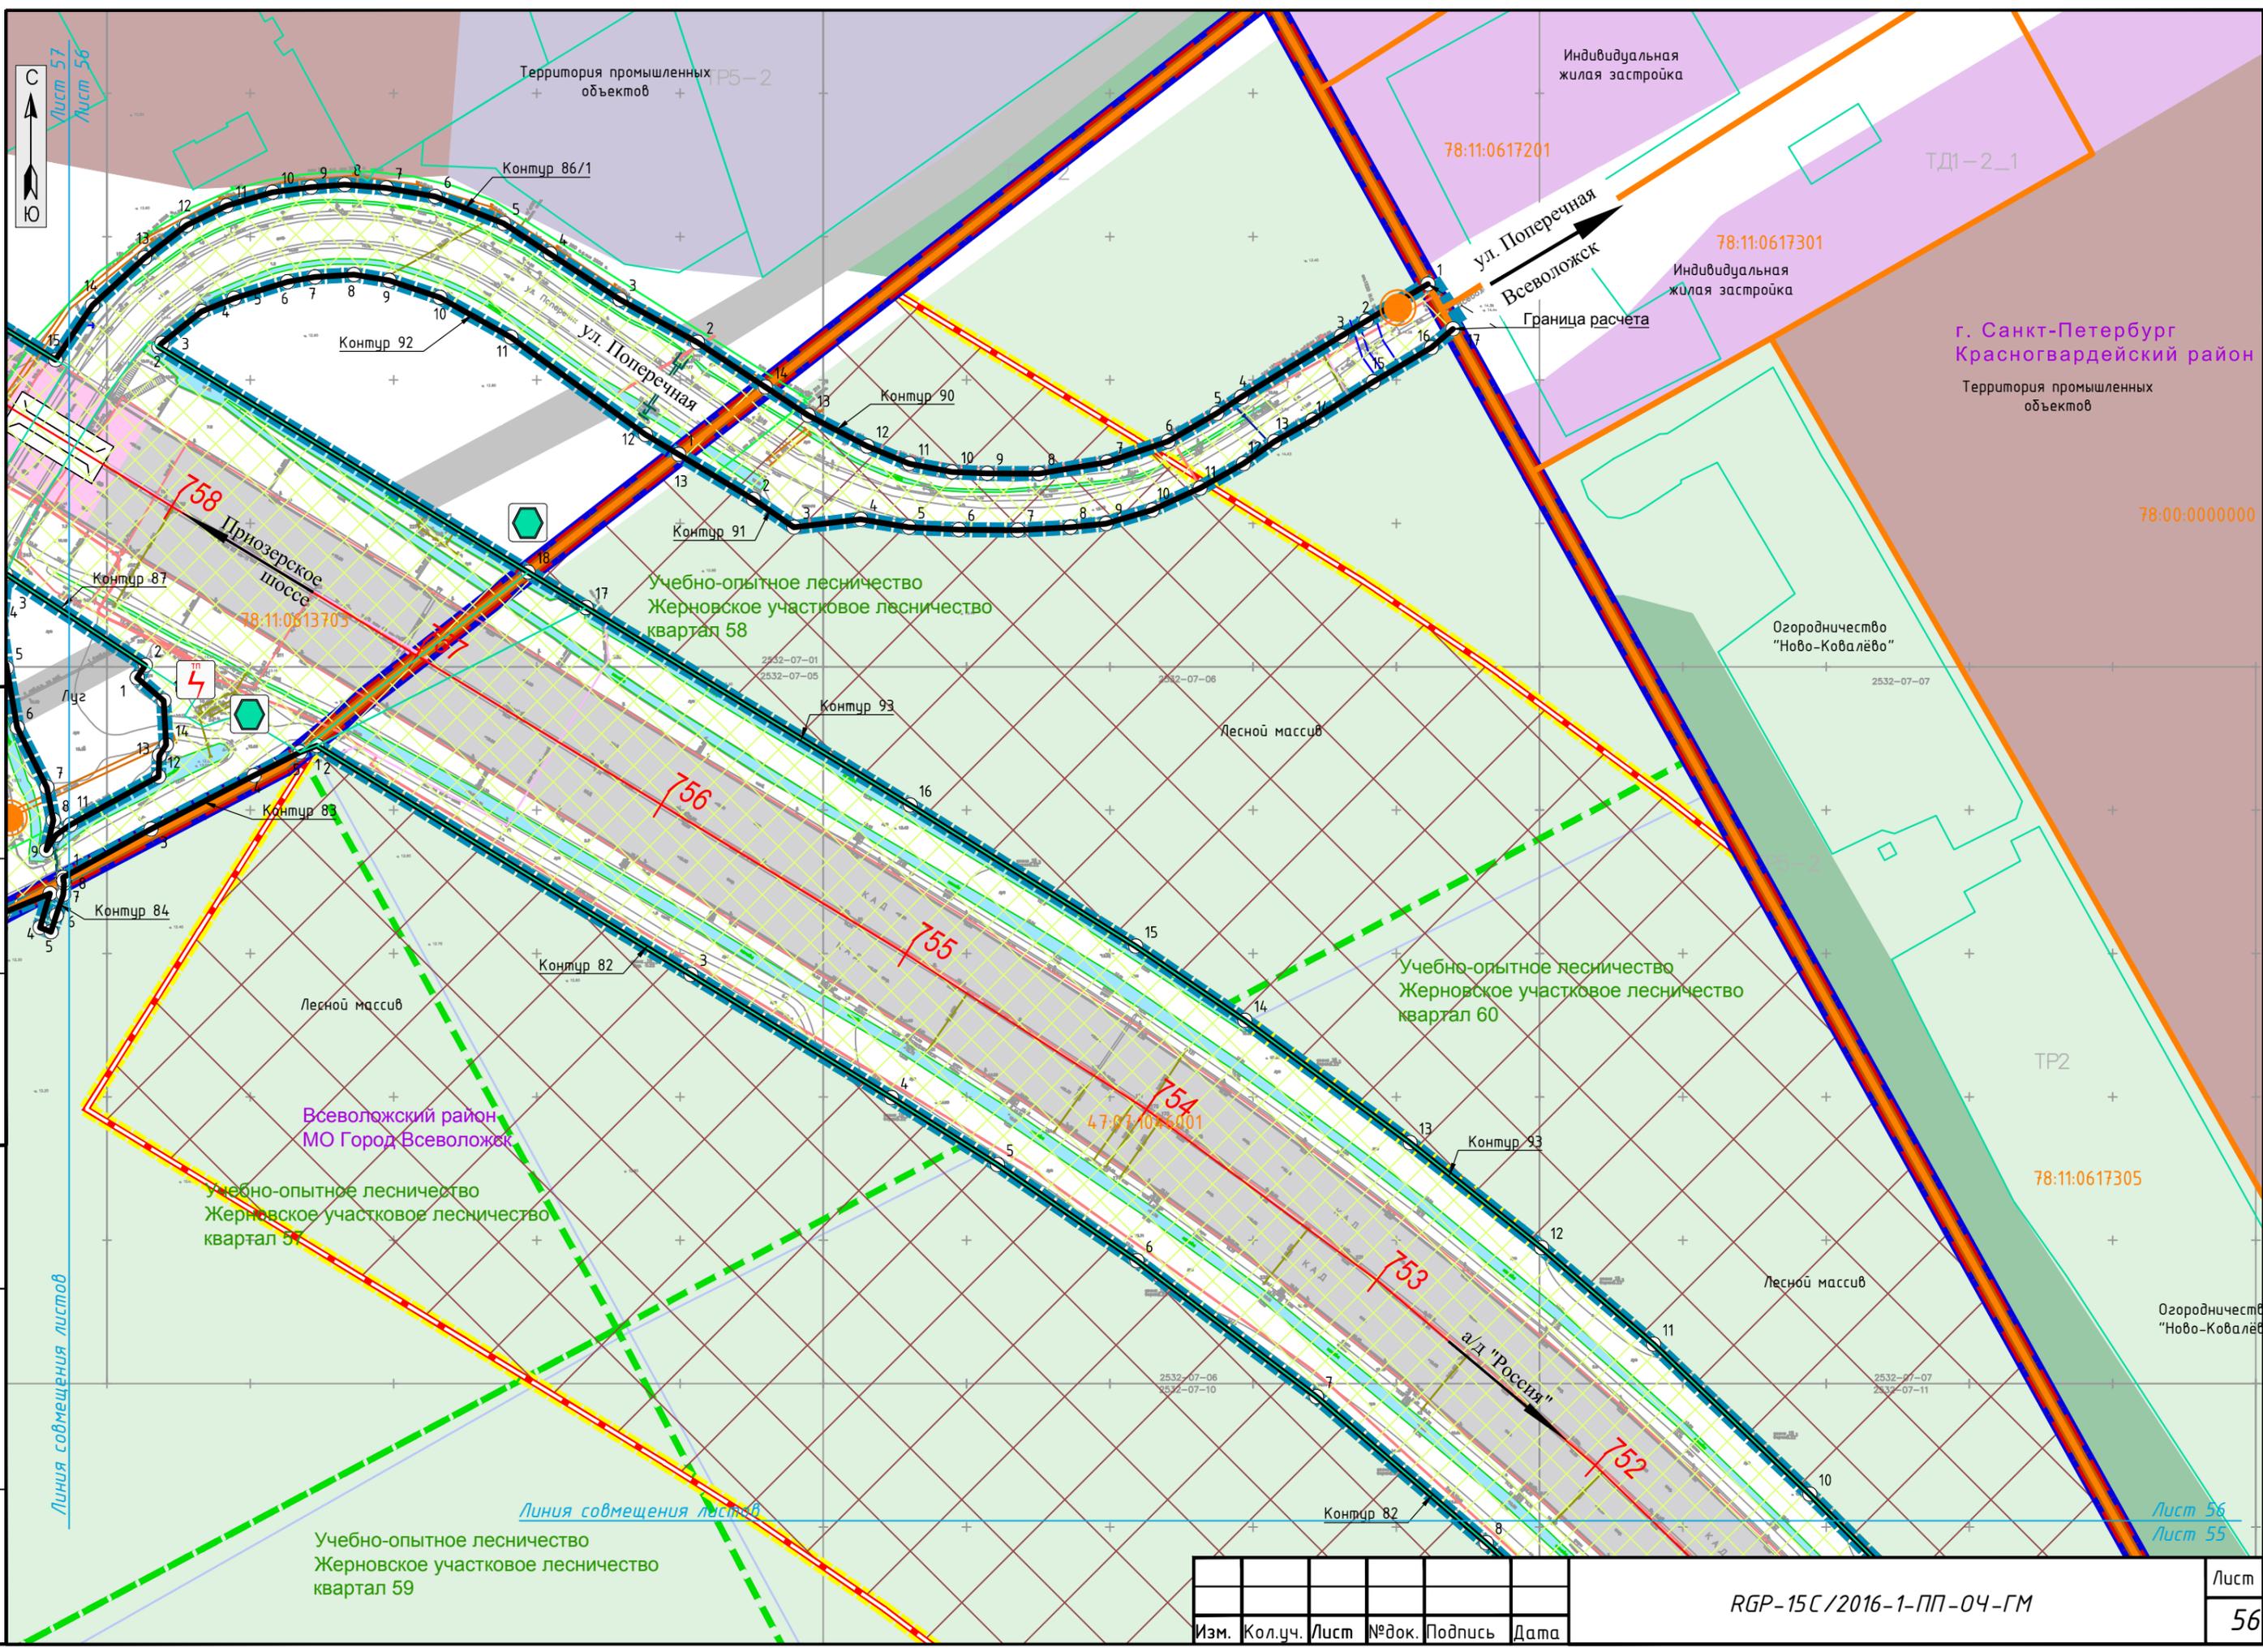

Лист 57
Лист 56

СОГЛАСОВАНО

Инв.№ подп. Подпись и дата
Взам. инв.№

Линия совмещения листов


Линия совмещения листов

Лист 56
Лист 55

Изм.	Кол.уч.	Лист	№ док.	Подпись	Дата

RGP-15C/2016-1-ПП-04-ГМ

Лист
56

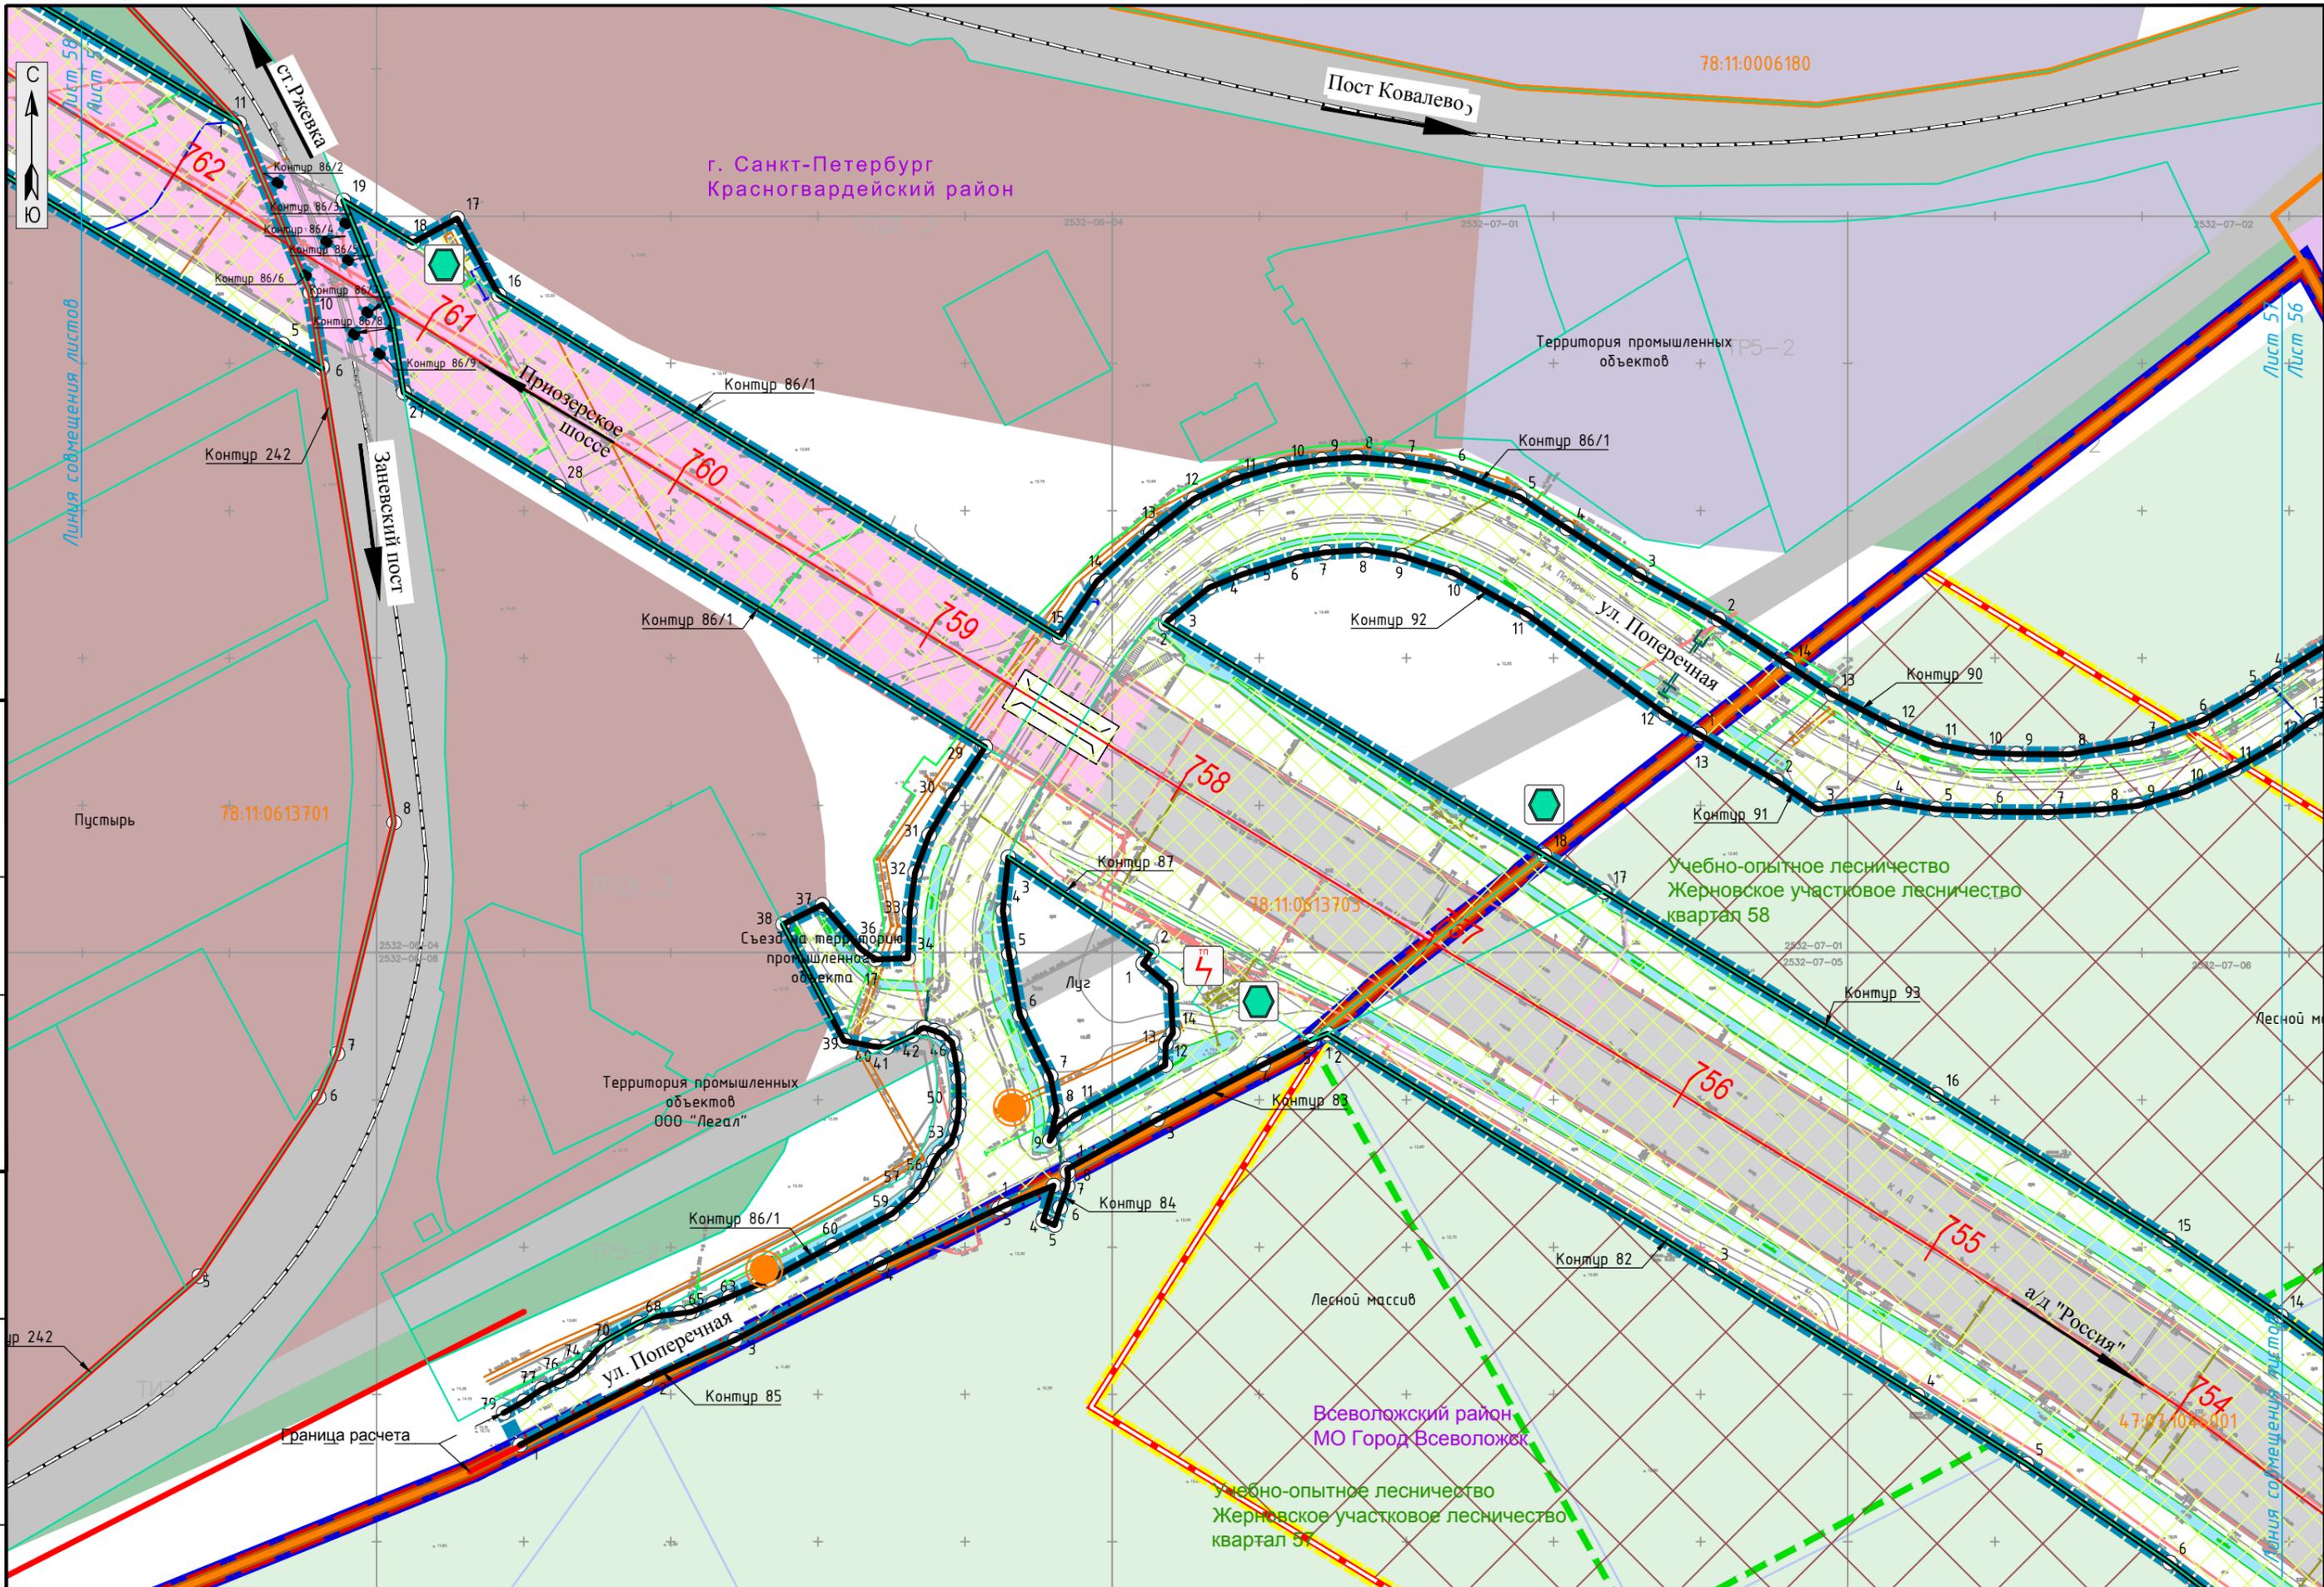

СОГЛАСОВАНО


Инв.№ подп. Подпись и дата
Взам. инв.№

Изм.	Кол.уч.	Лист	№ док.	Подпись	Дата

RGP-15C/2016-1-ПП-04-ГМ

СОГЛАСОВАНО

Инв.№ подп. Подпись и дата Взам. инв.№

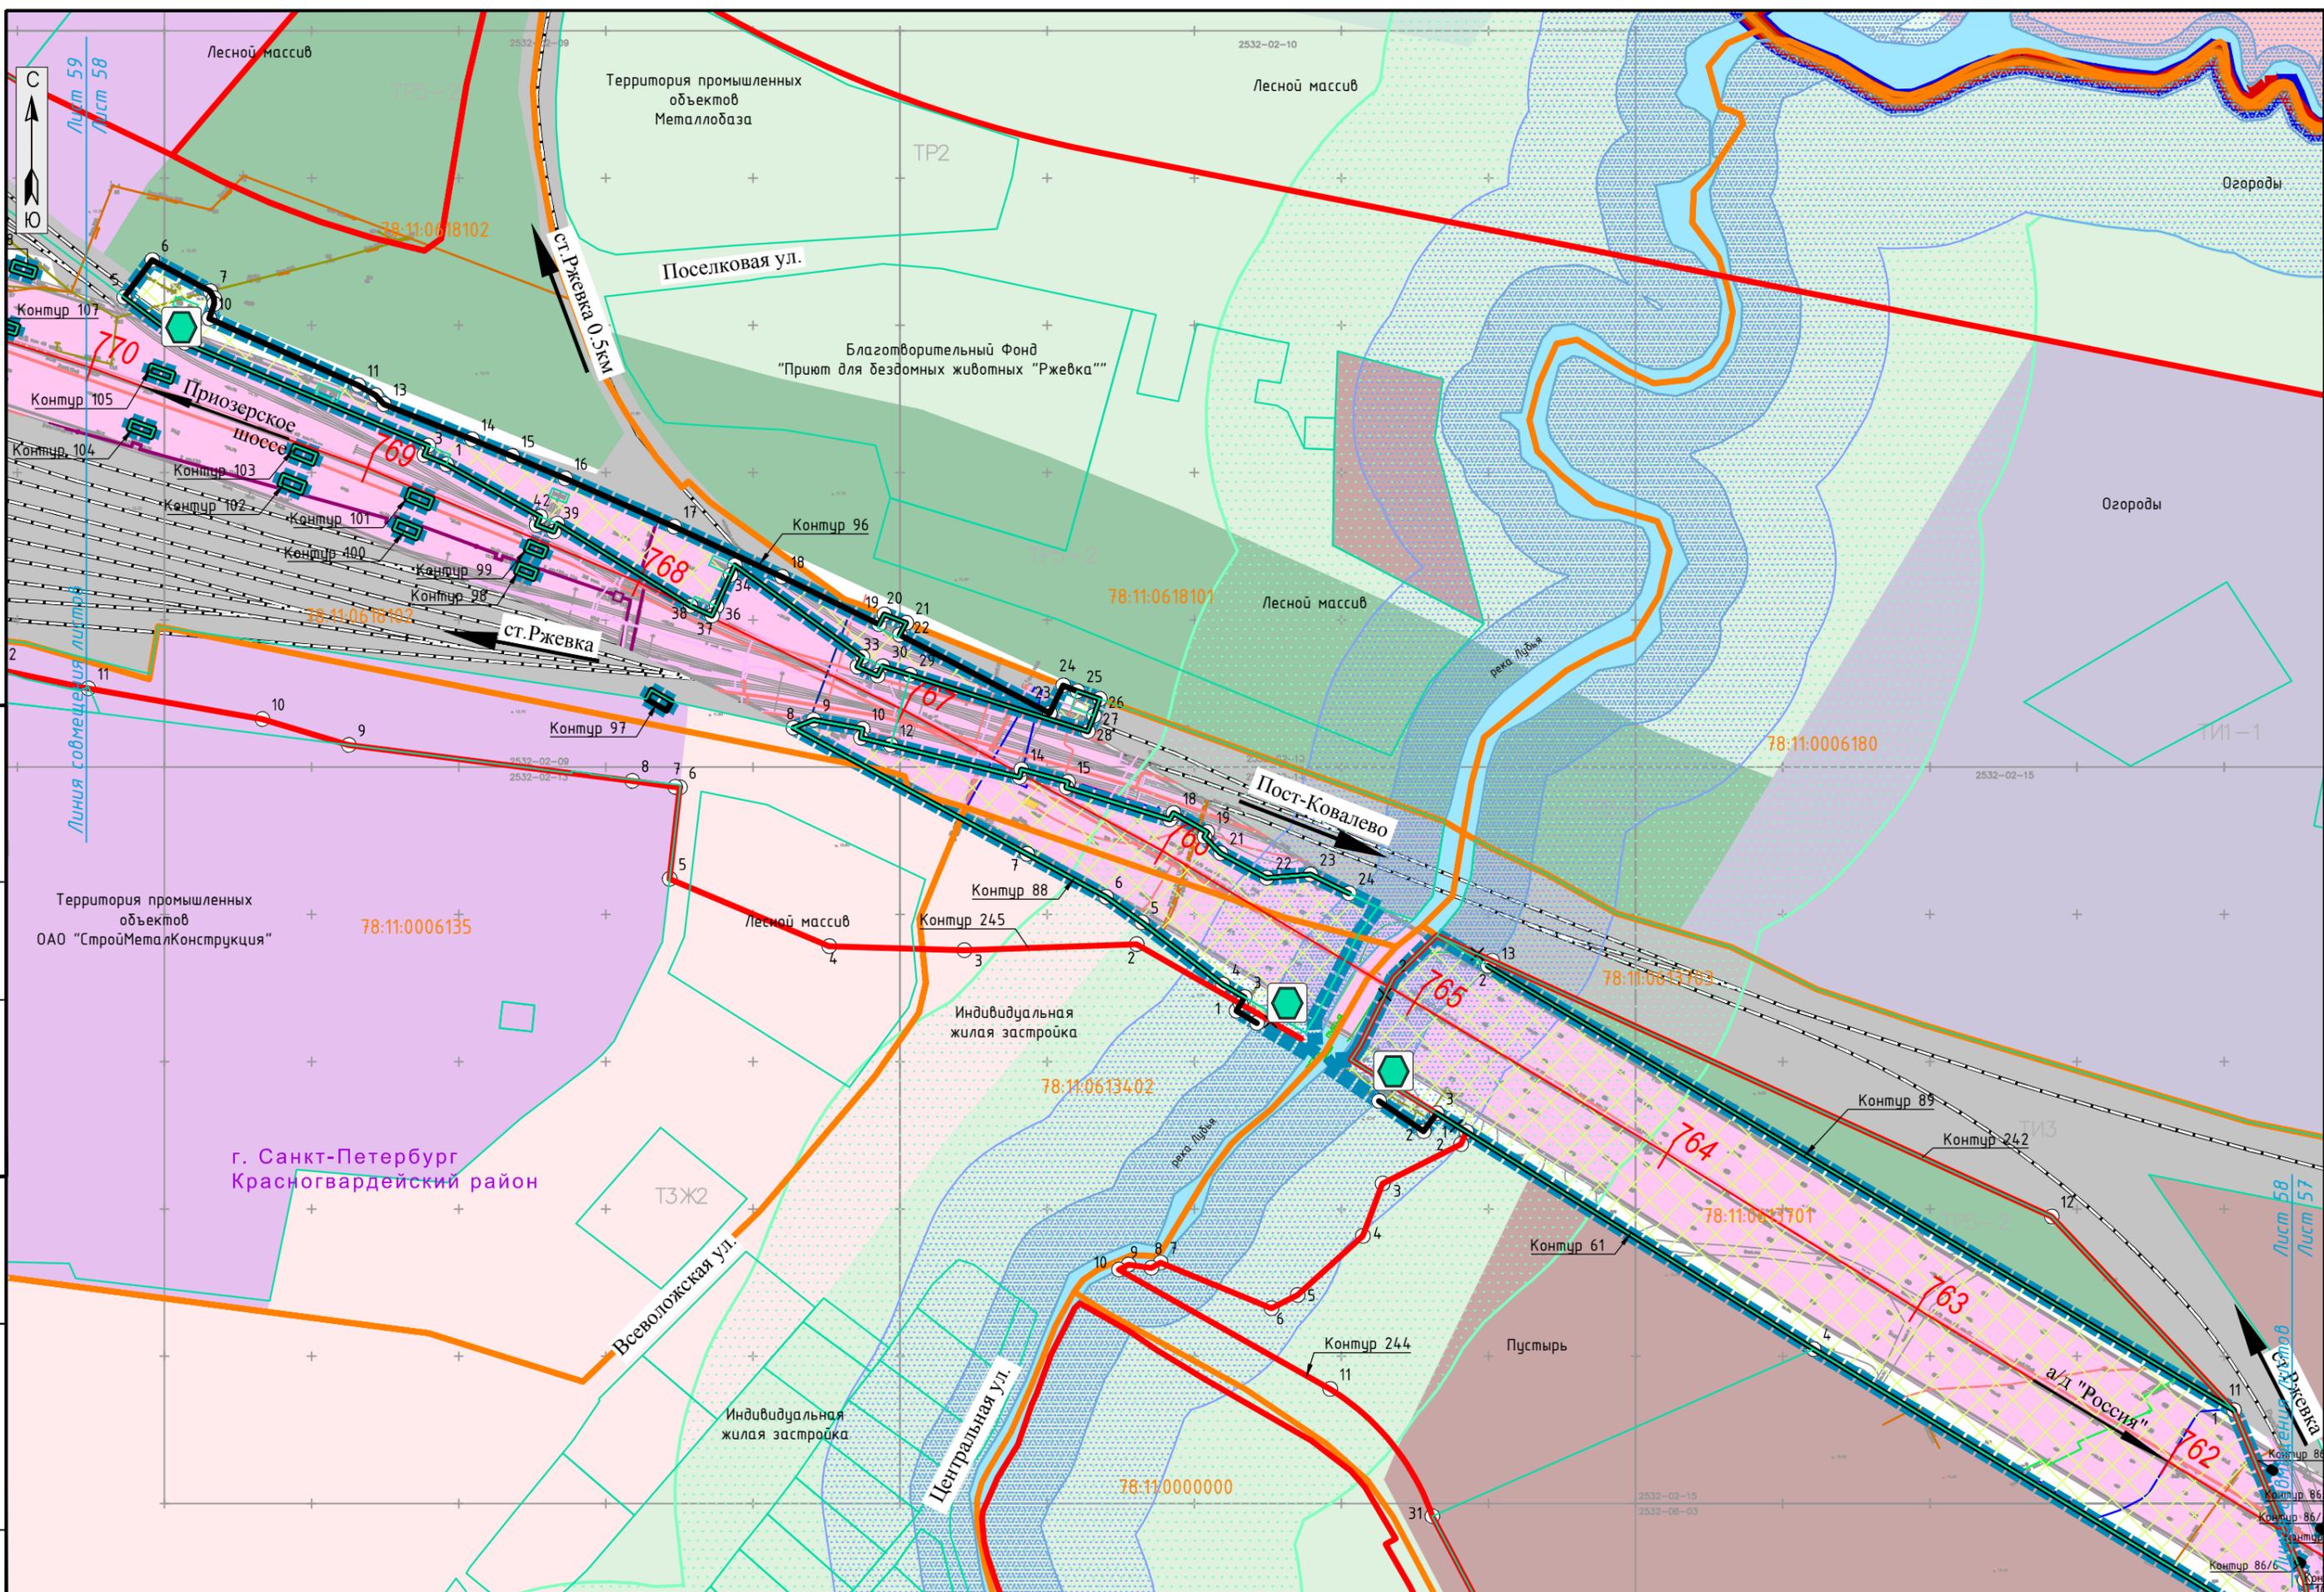


Изм.	Кол.уч.	Лист	№ док.	Подпись	Дата

RGP-15C/2016-1-ПП-04-ГМ

СОГЛАСОВАНО

Инв.№ подп. Подпись и дата
Взам. инв.№

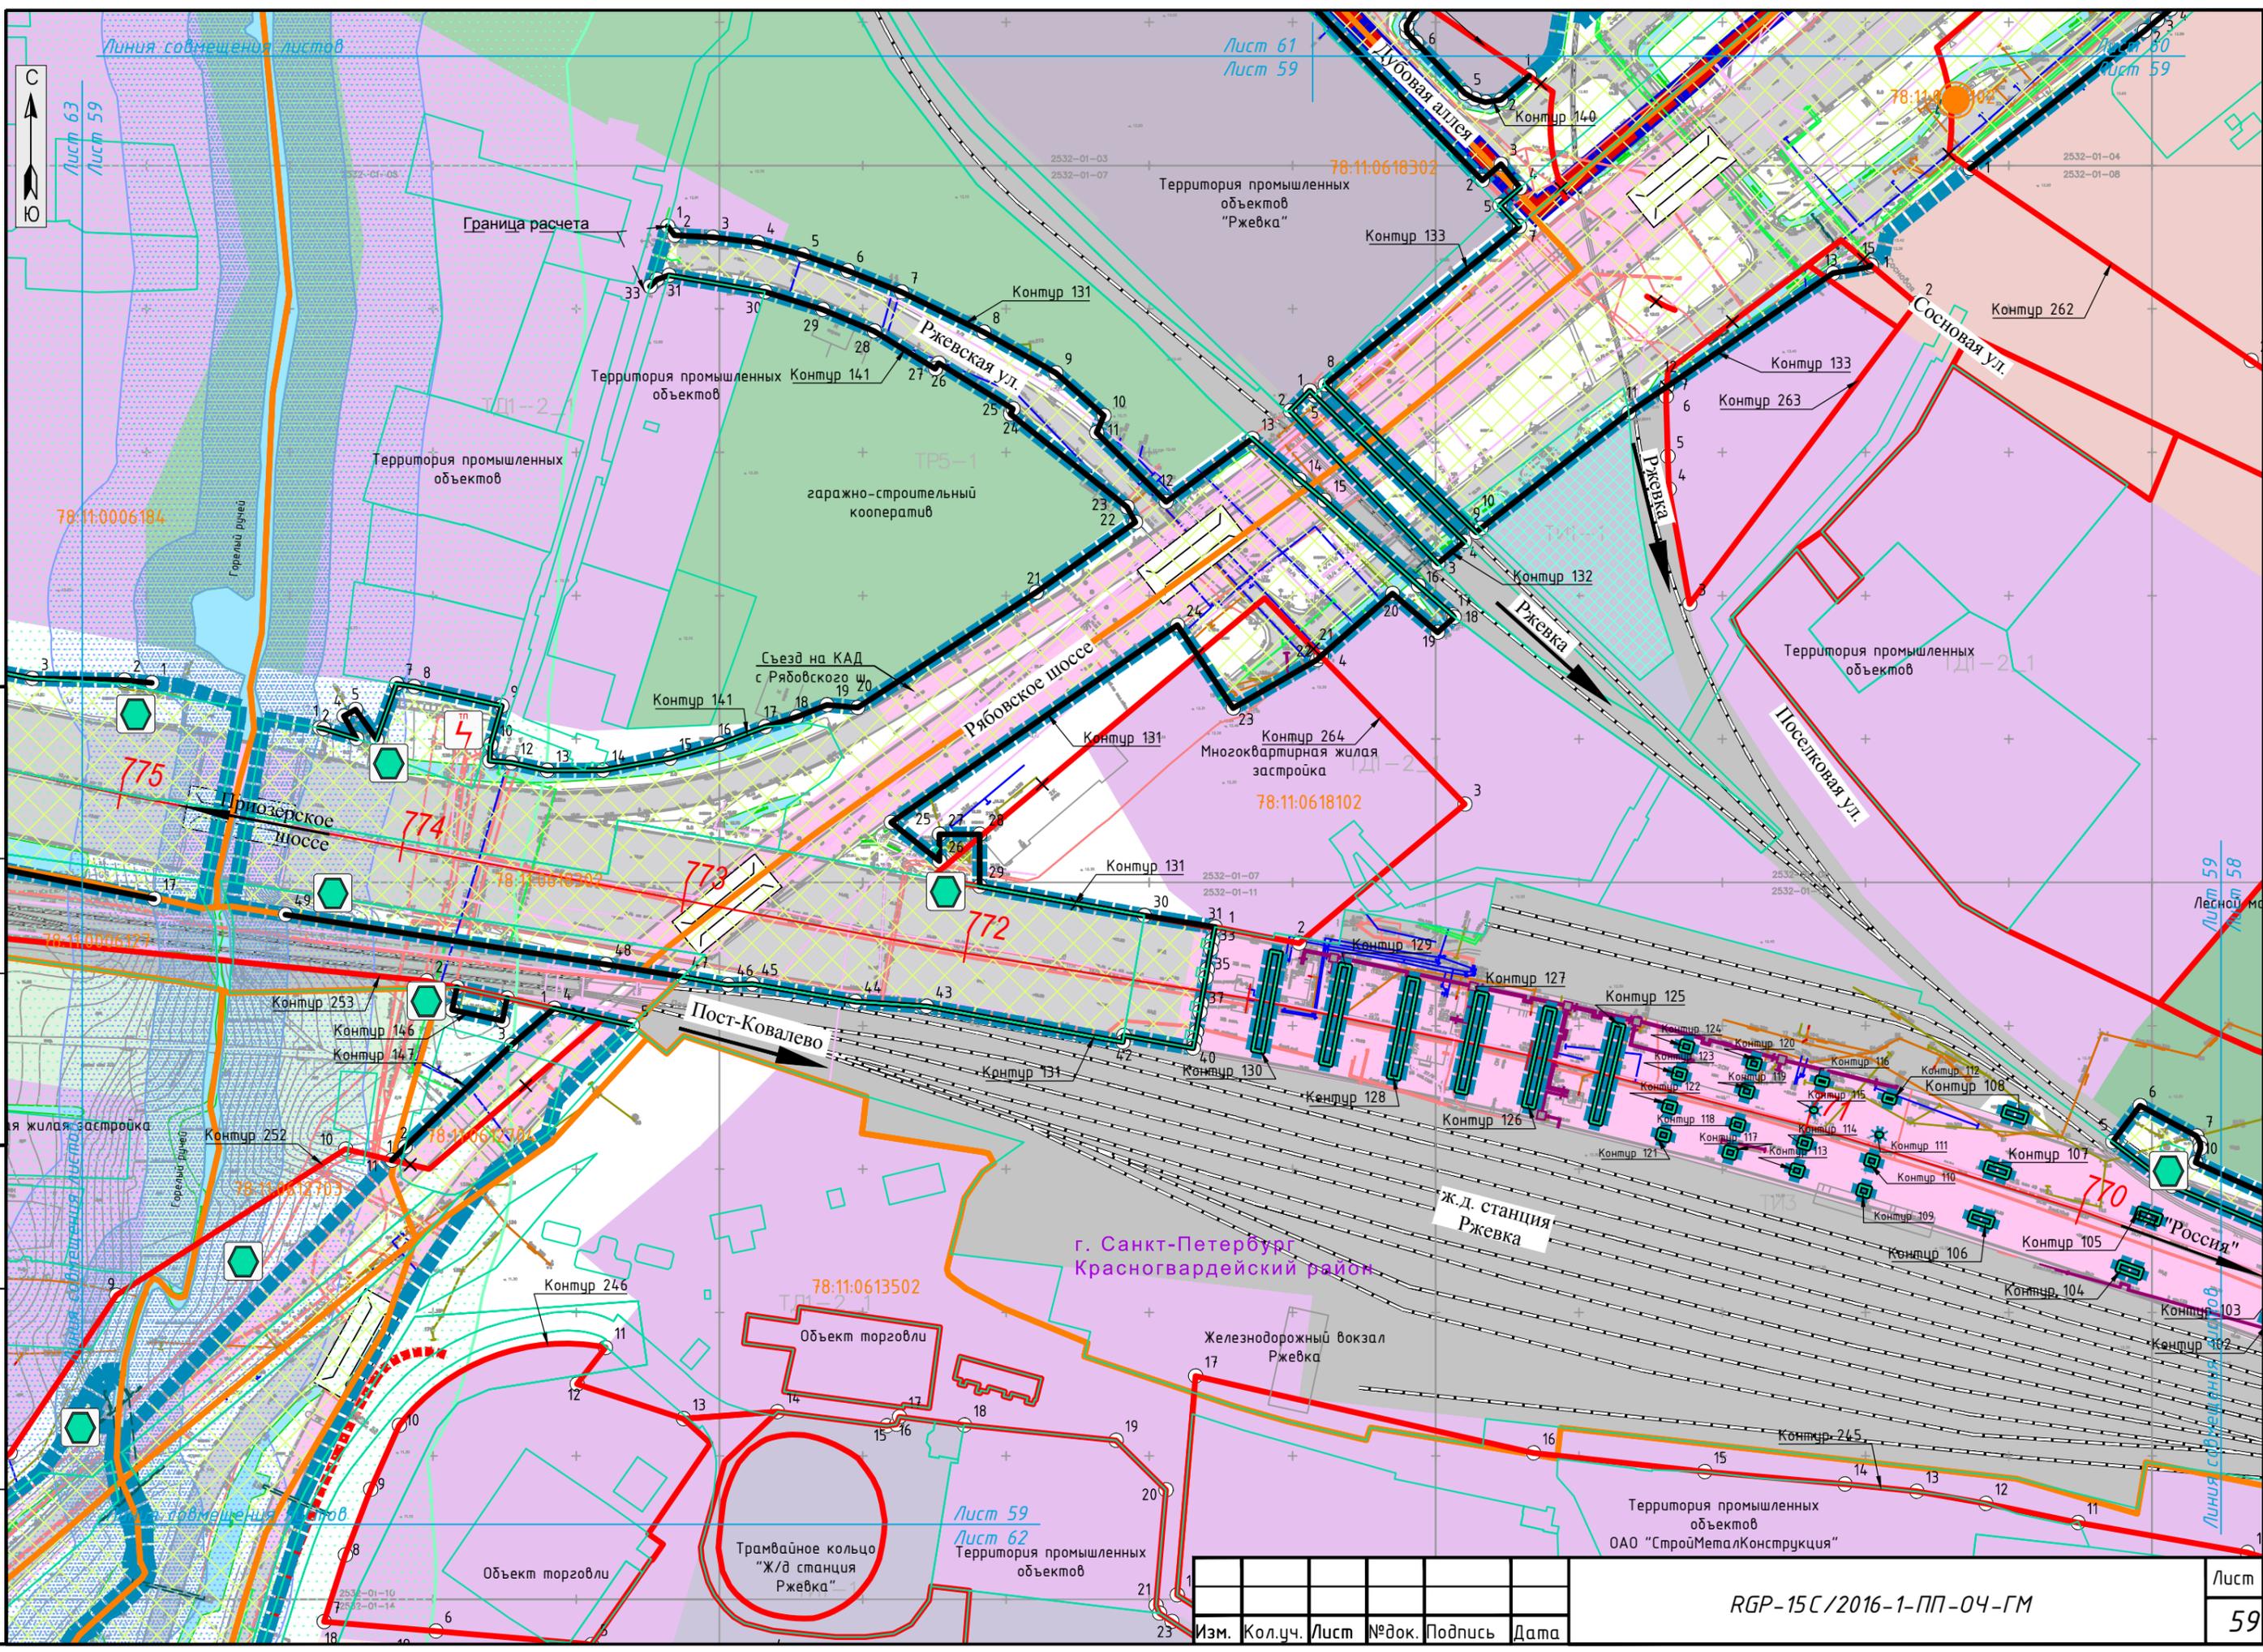

Изм.	Кол.уч.	Лист	№ док.	Подпись	Дата

RGP-15C/2016-1-ПП-04-ГМ



Лист 61
Лист 60

Всеволожский район
МО Город Всеволожск

47:07:0940001

Территория пожарной части
в/ч 33491

Техническая часть
в/ч 33491

Граница расчета

Рябовское шоссе
Всеволожск

Контур 260

Контур 136

Контур 135

Контур 261

78:11:0618102

ТЗЖ1

в/ч 33491

Рябовское шоссе

г. Санкт-Петербург
Красногвардейский район

Многоквартирная жилая
застройка

Контур 134

Контур 256

Контур 138

Контур 255

Контур 139

Контур 258

Контур 257

Контур 140

Контур 133

78:11:0618102

ТЗЖ1

Контур 262

Контур 133

Контур 263

Сосновая ул.
Лист 59

Линия совмещения листов

Линия совмещения листов

СОГЛАСОВАНО

Инв.№ подп. Инв.№ подл. Подпись и дата

Взам. инв.№


Изм.	Кол.уч.	Лист	№ док.	Подпись	Дата

RGP-15C/2016-1-ПП-04-ГМ


Лист
60

СОГЛАСОВАНО

Инв.№ подп. Подпись и дата Взам. инв.№

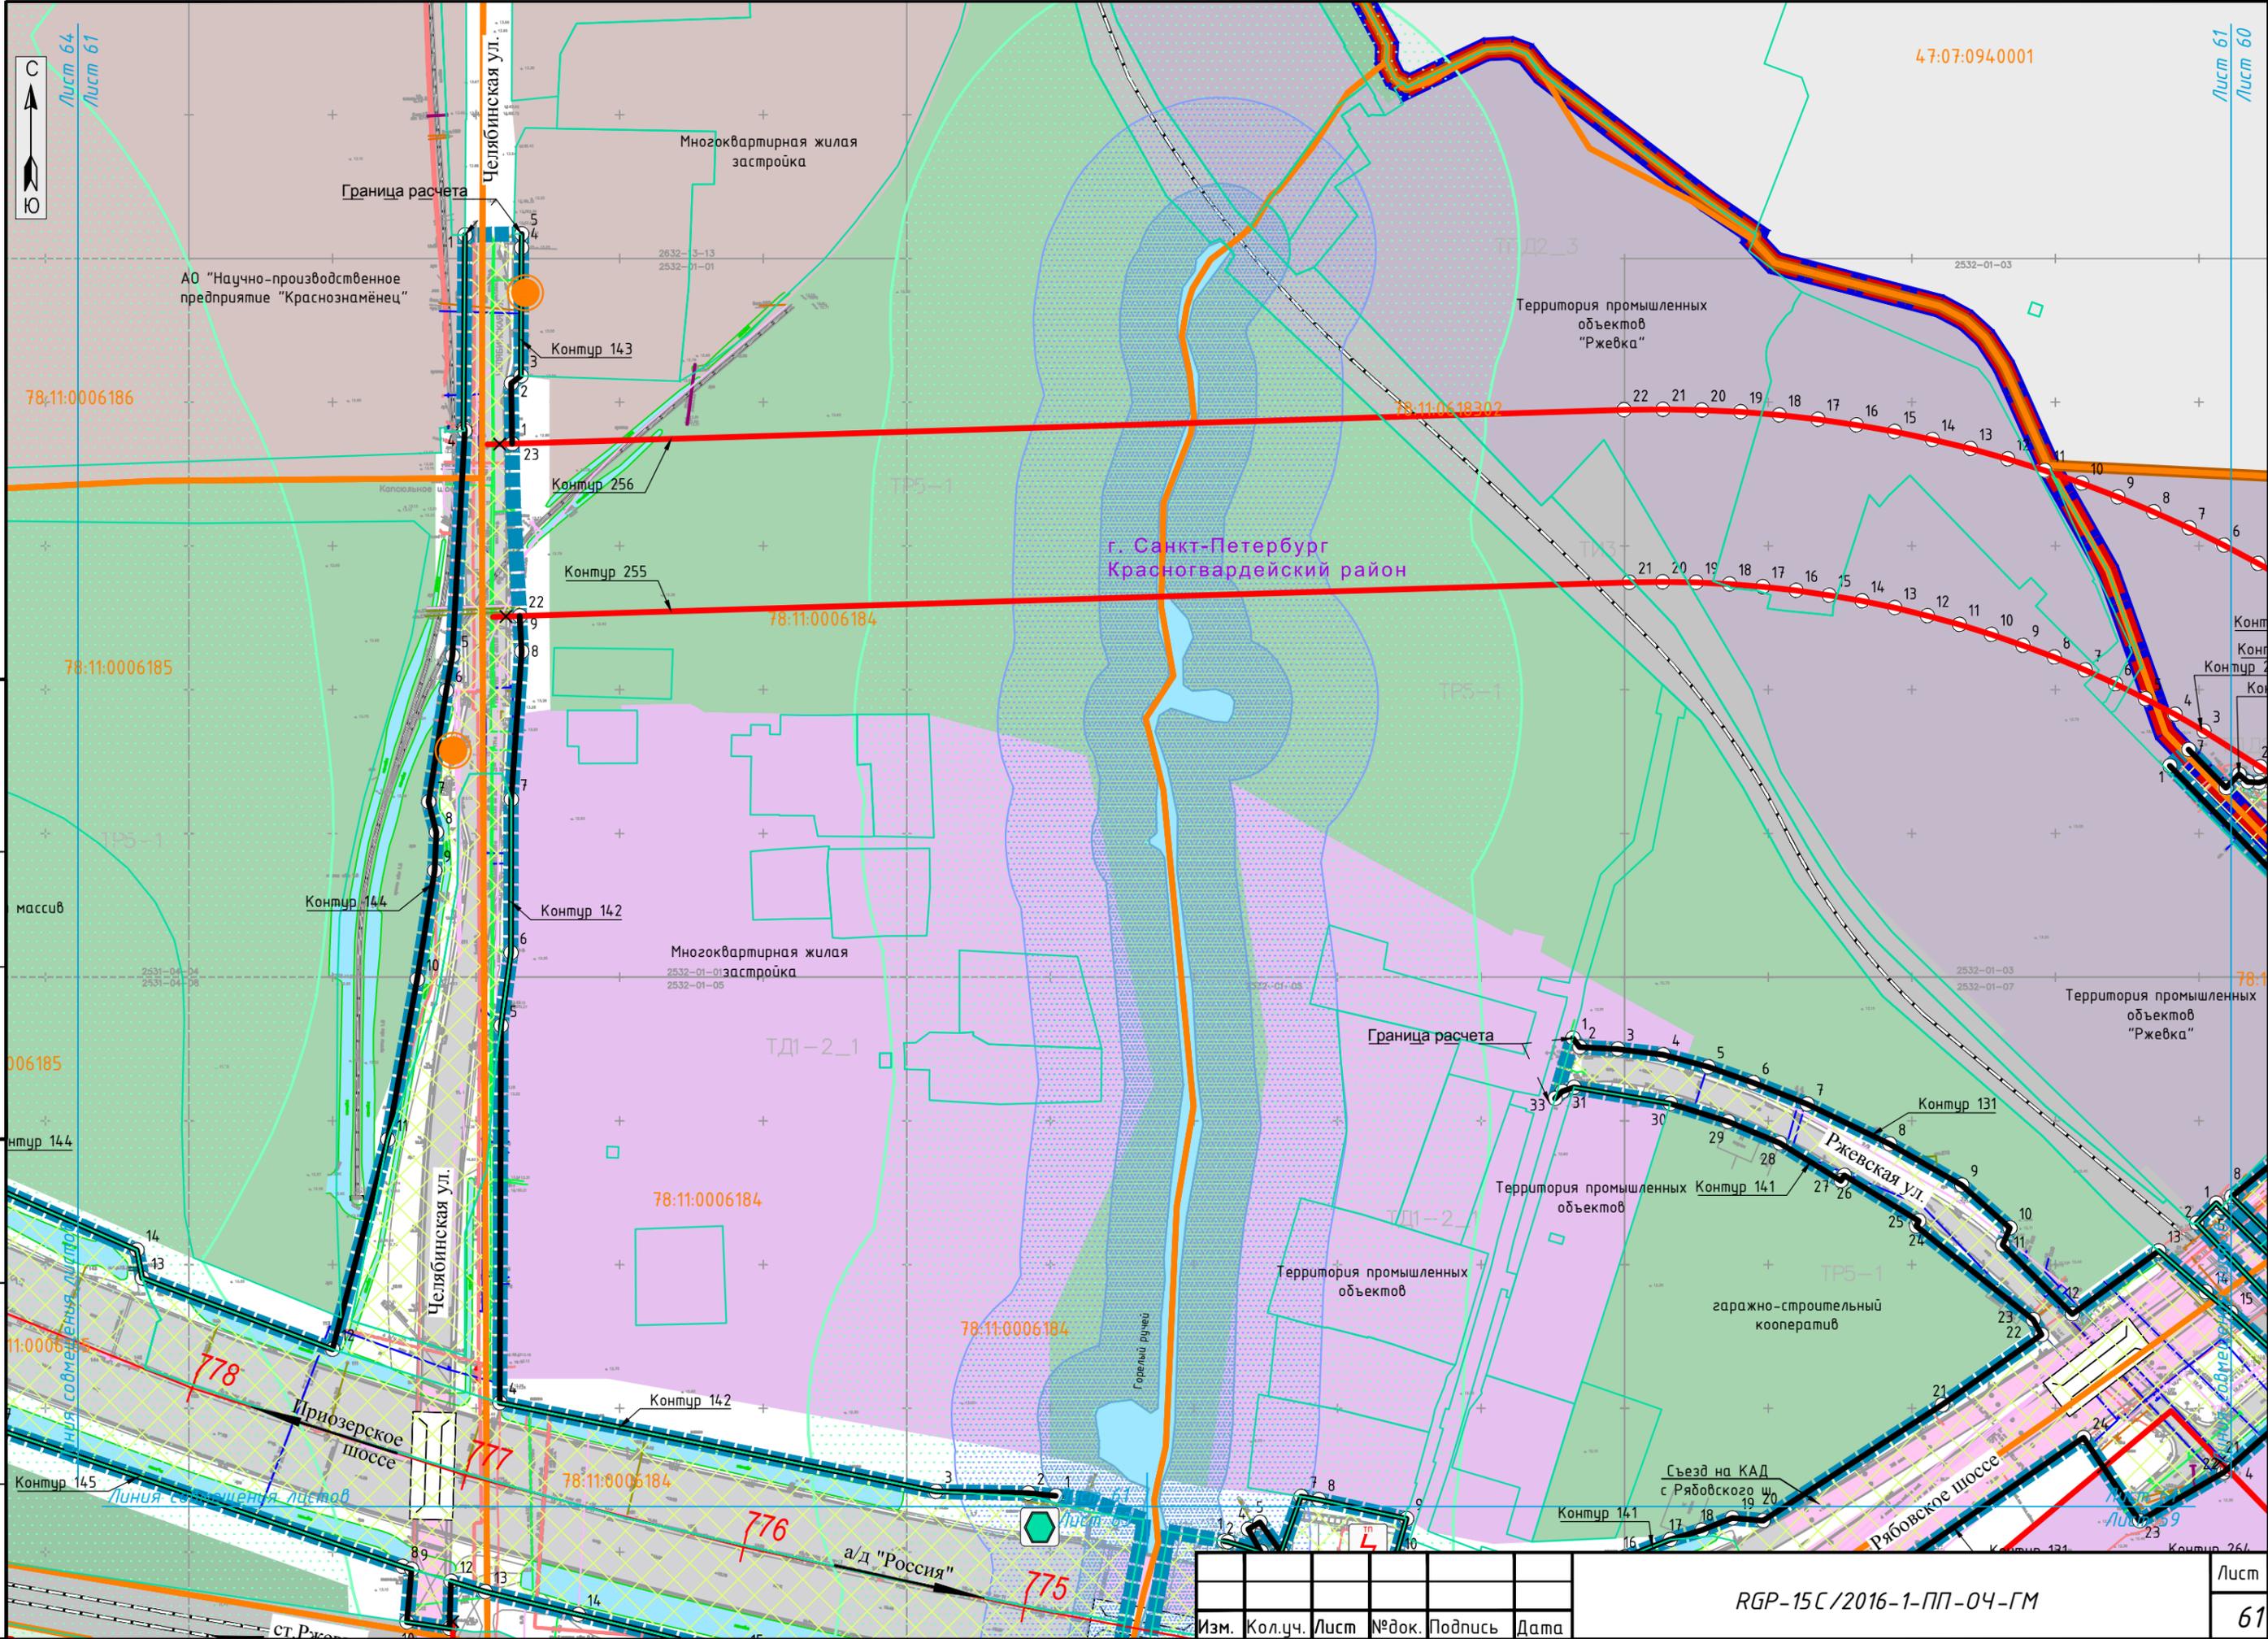


47:07:094.0001

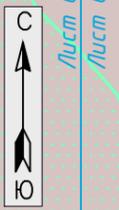

Изм.	Кол.уч.	Лист	№ док.	Подпись	Дата

RGP-15C/2016-1-ПП-04-ГМ

Лист 61

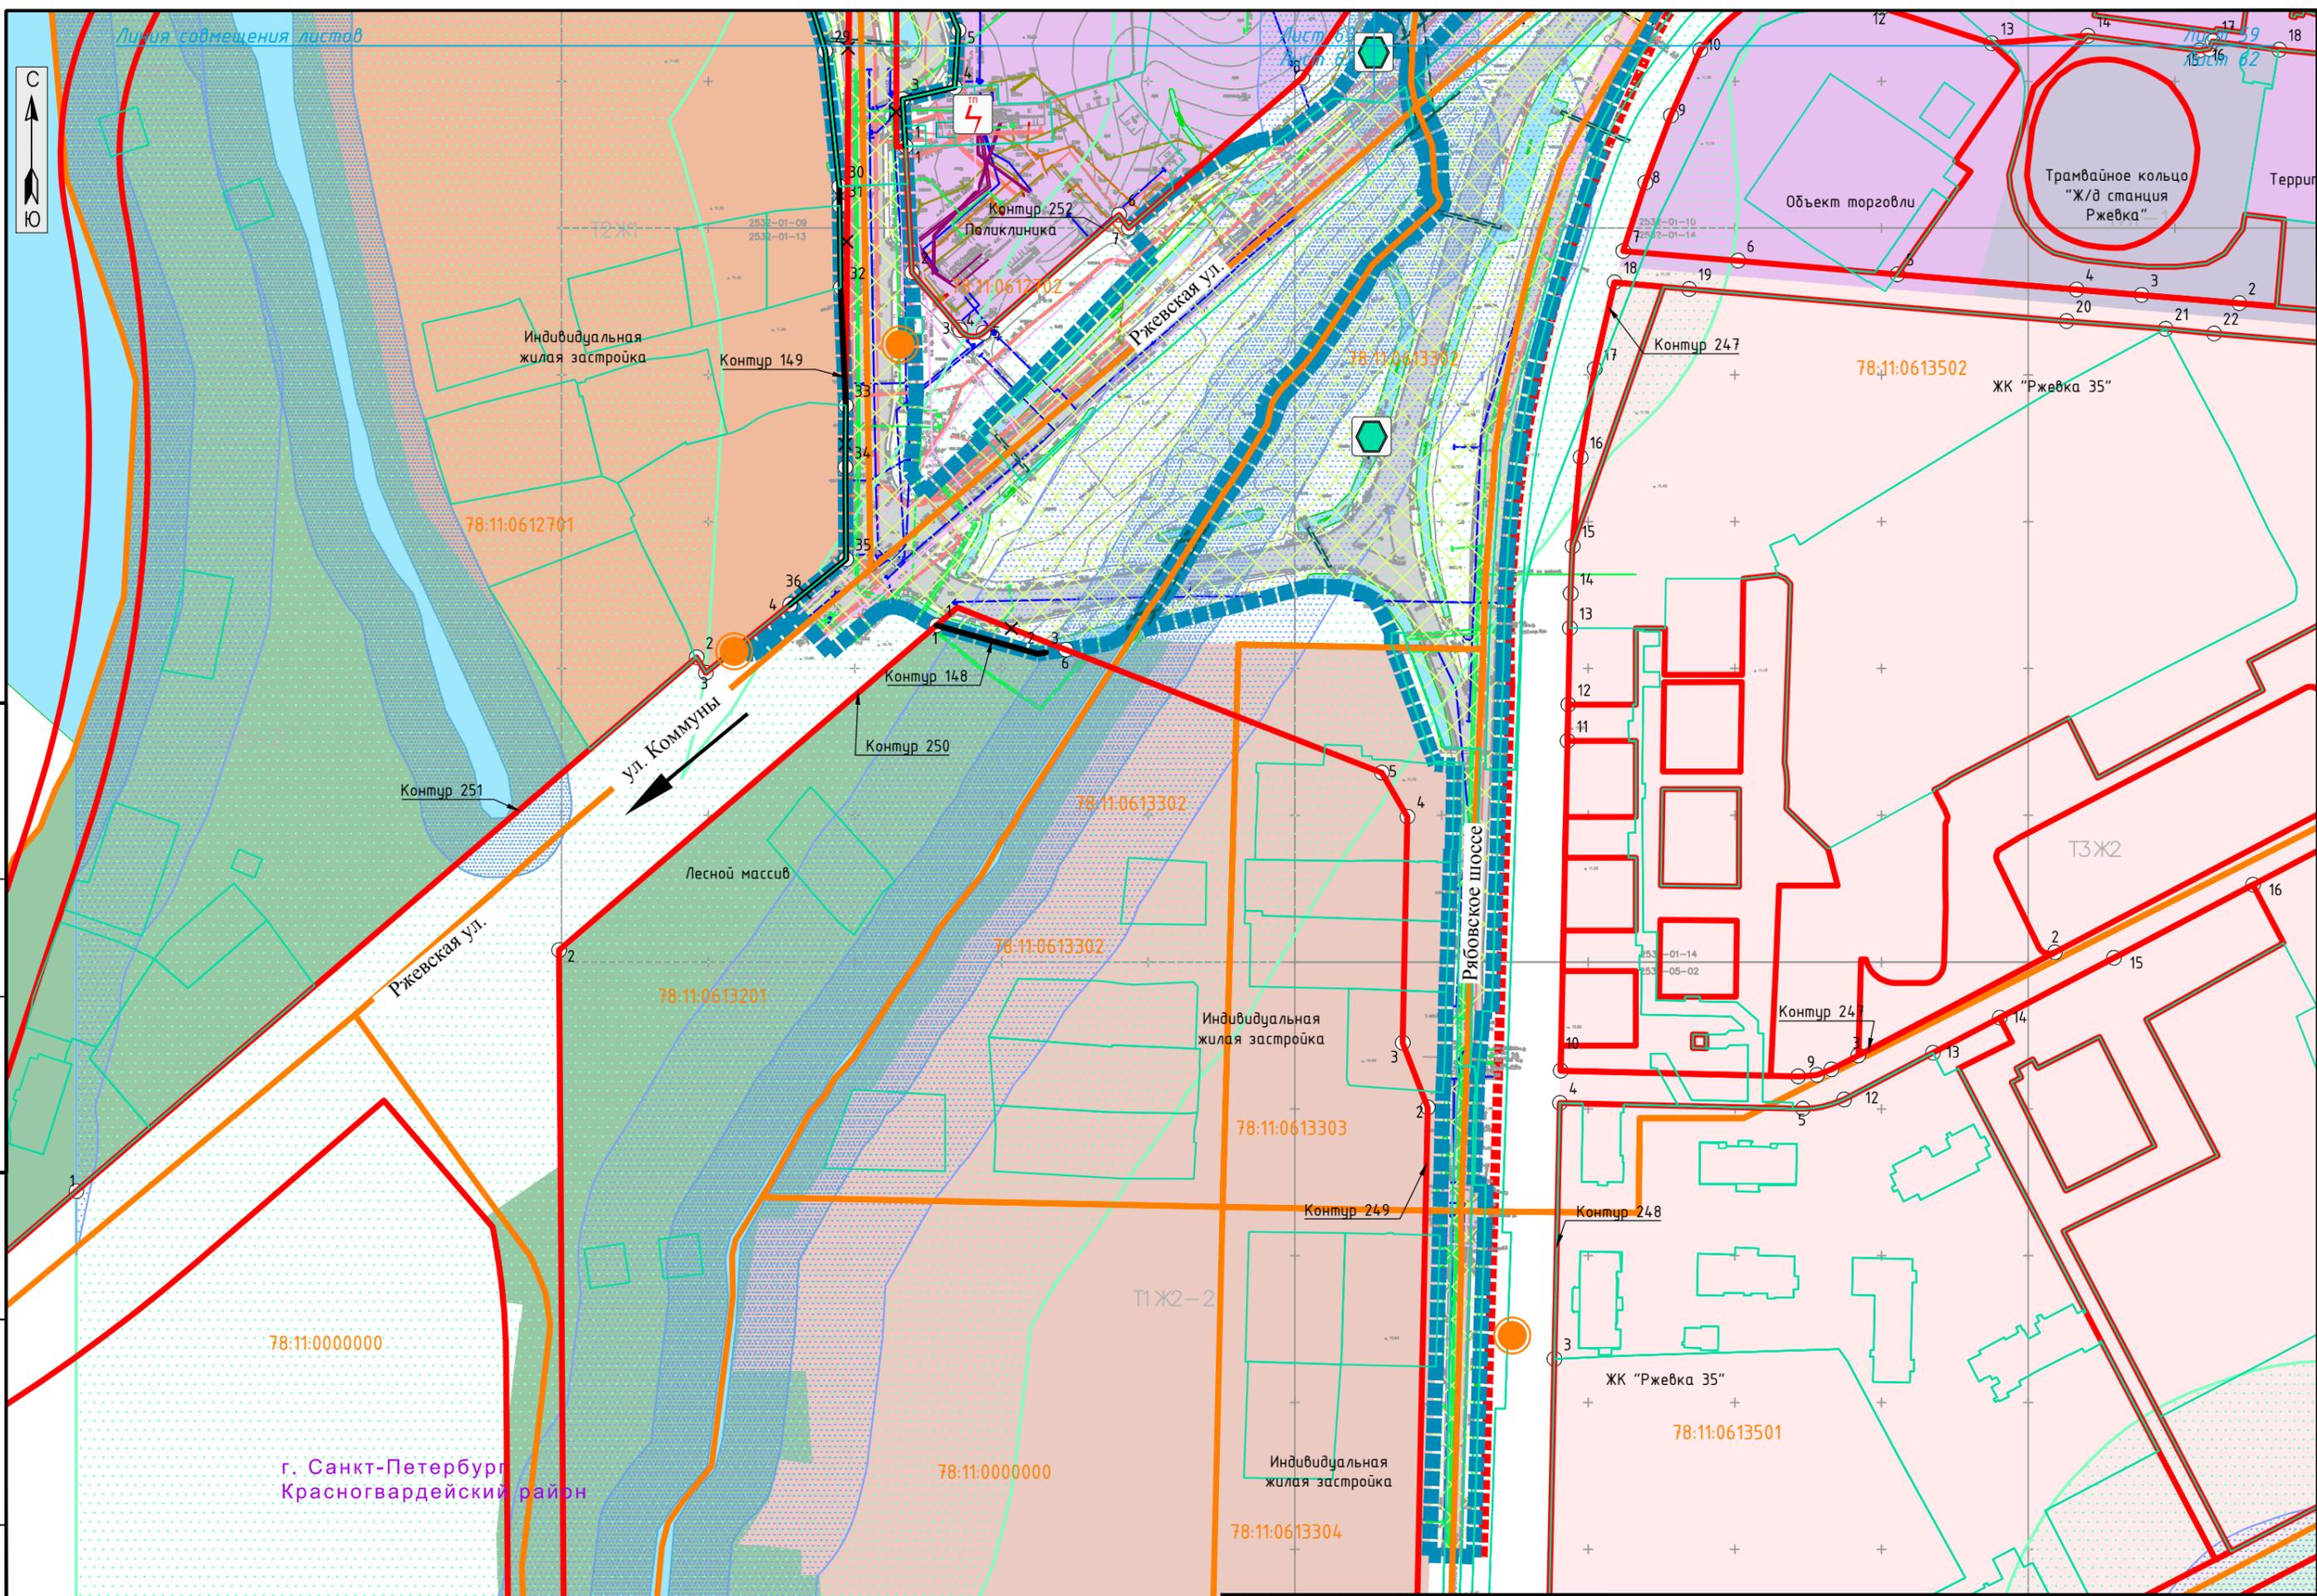

СОГЛАСОВАНО

Инв.№ подп.	Подпись и дата	Взам. инв.№


г. Санкт-Петербург
Красногвардейский район

Изм.	Кол.уч.	Лист	№ док.	Подпись	Дата

RGP-15C/2016-1-ПП-04-ГМ

СОГЛАСОВАНО

Инв.№ подп. Подпись и дата Взам. инв.№

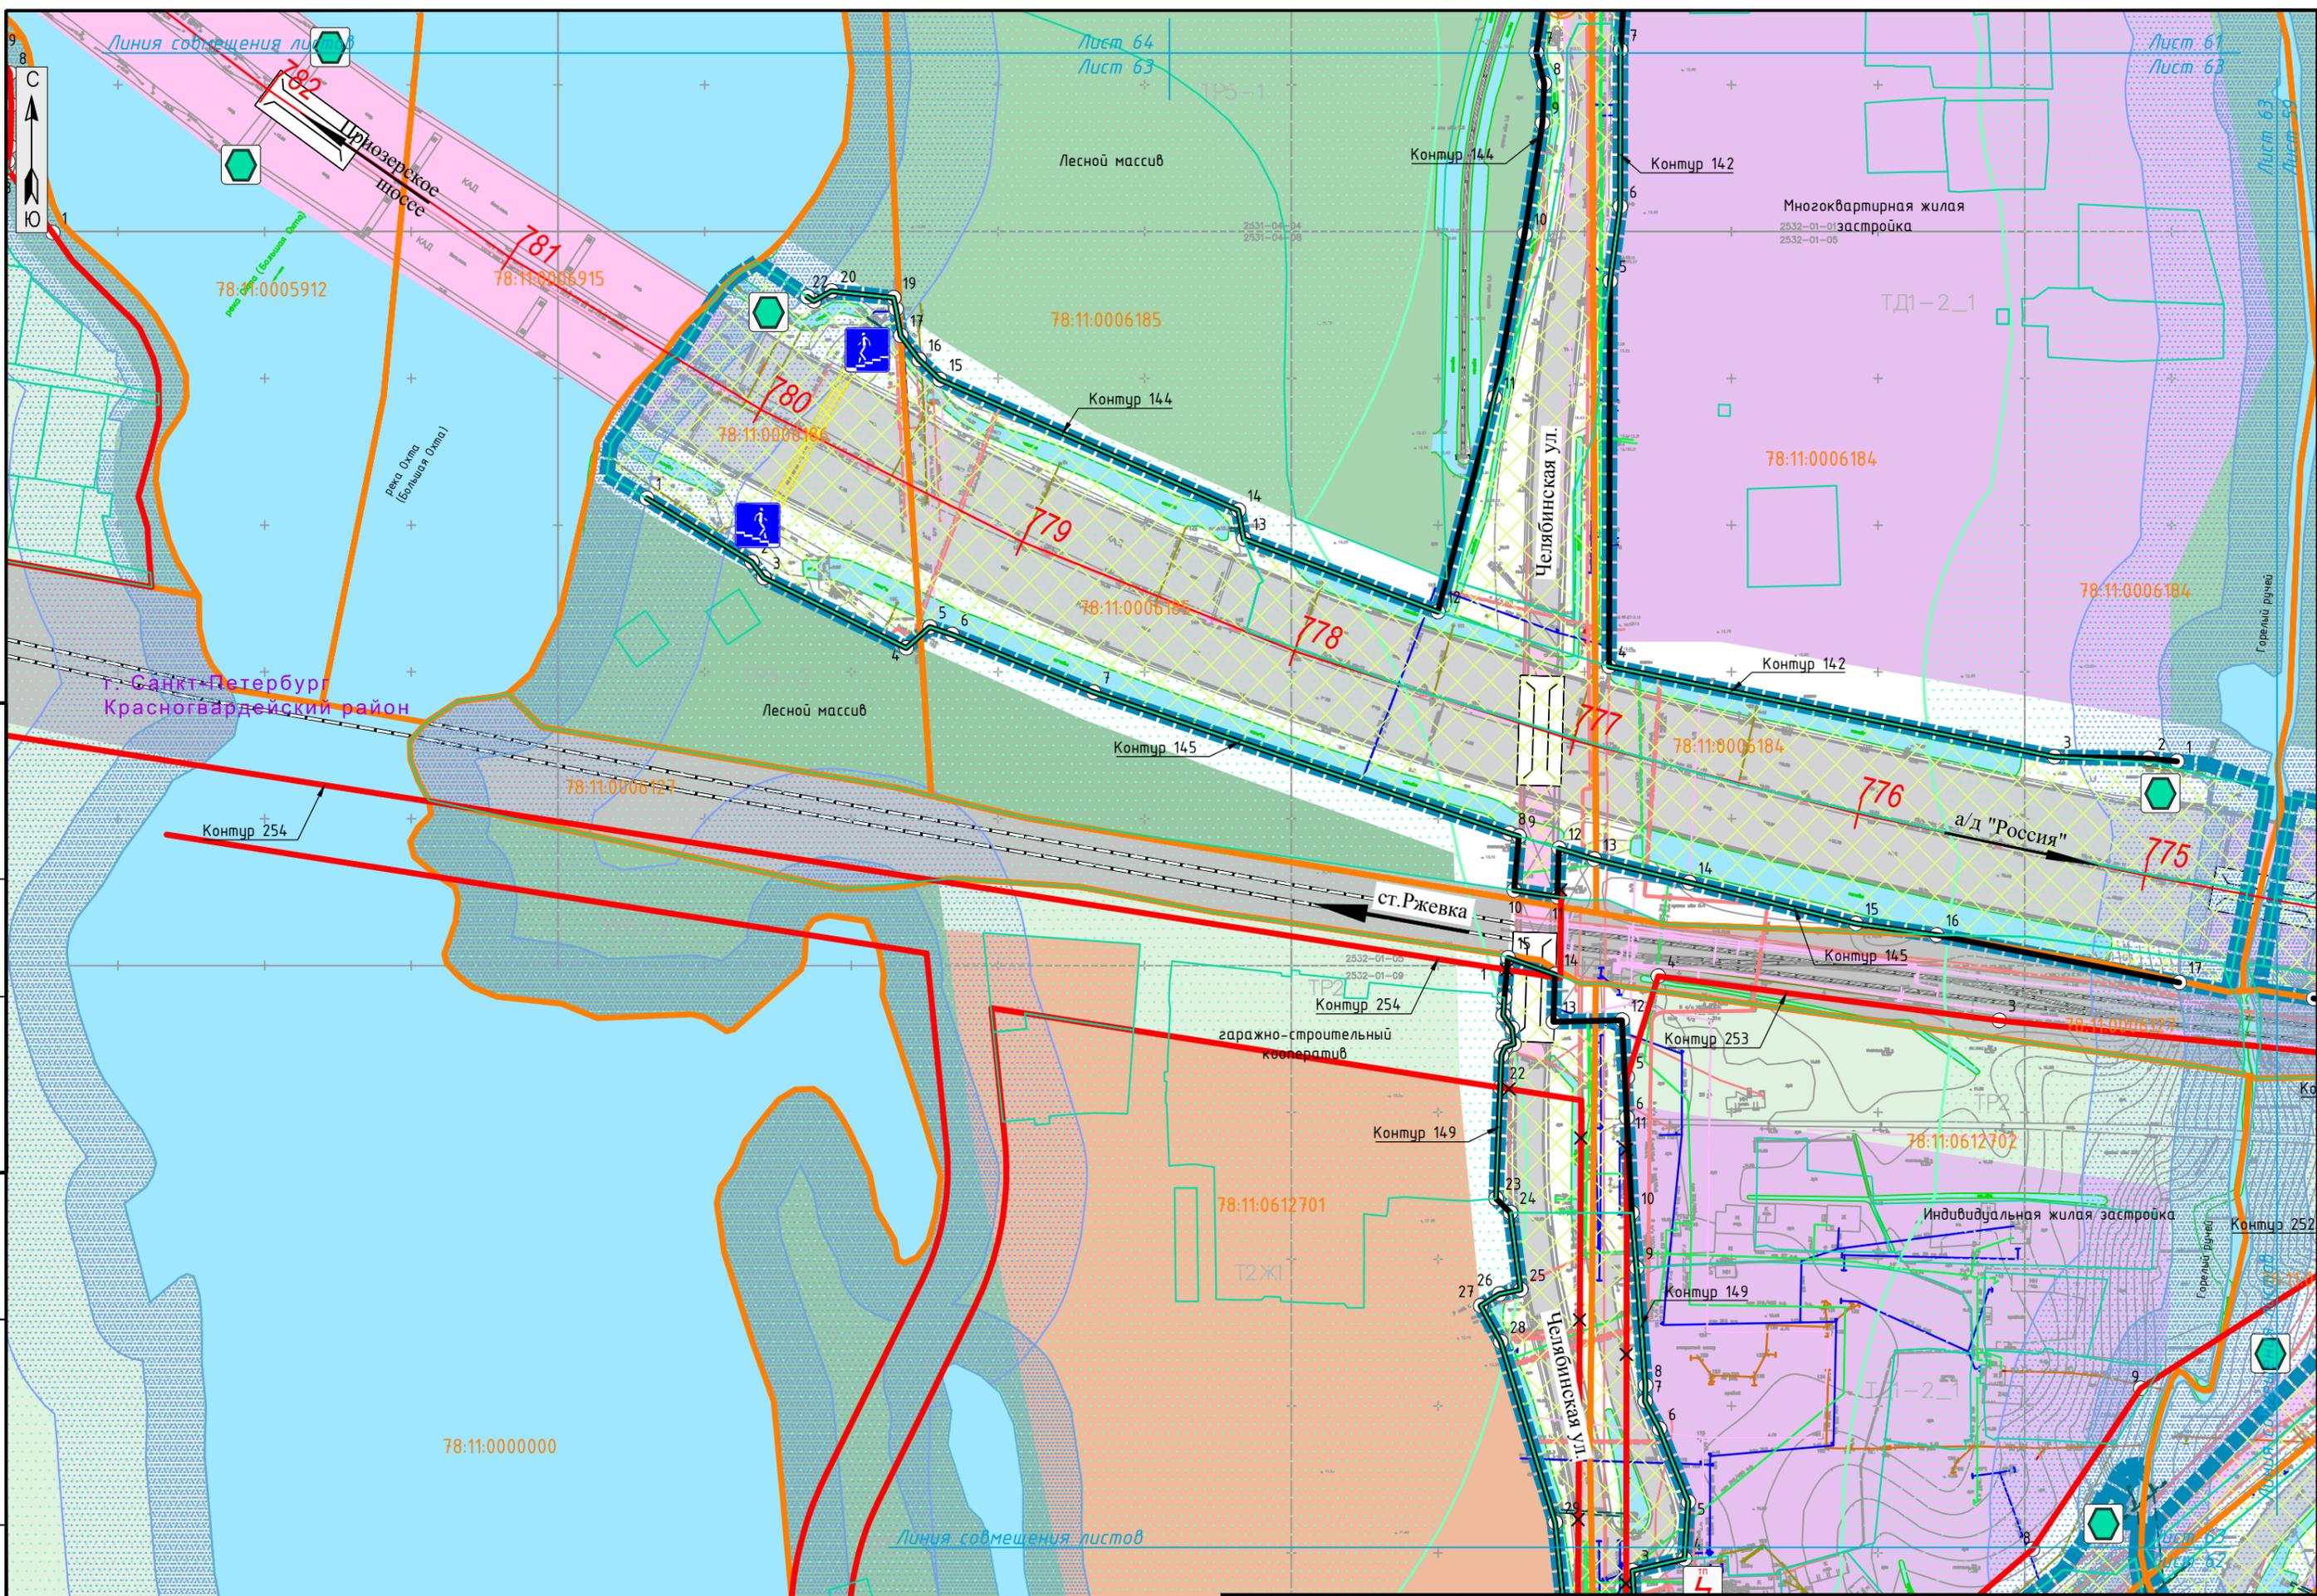


Изм.	Кол.уч.	Лист	№ док.	Подпись	Дата

RGP-15C/2016-1-ПП-04-ГМ

СОГЛАСОВАНО

Инв.№ подл. Подпись и дата Взам. инв.№

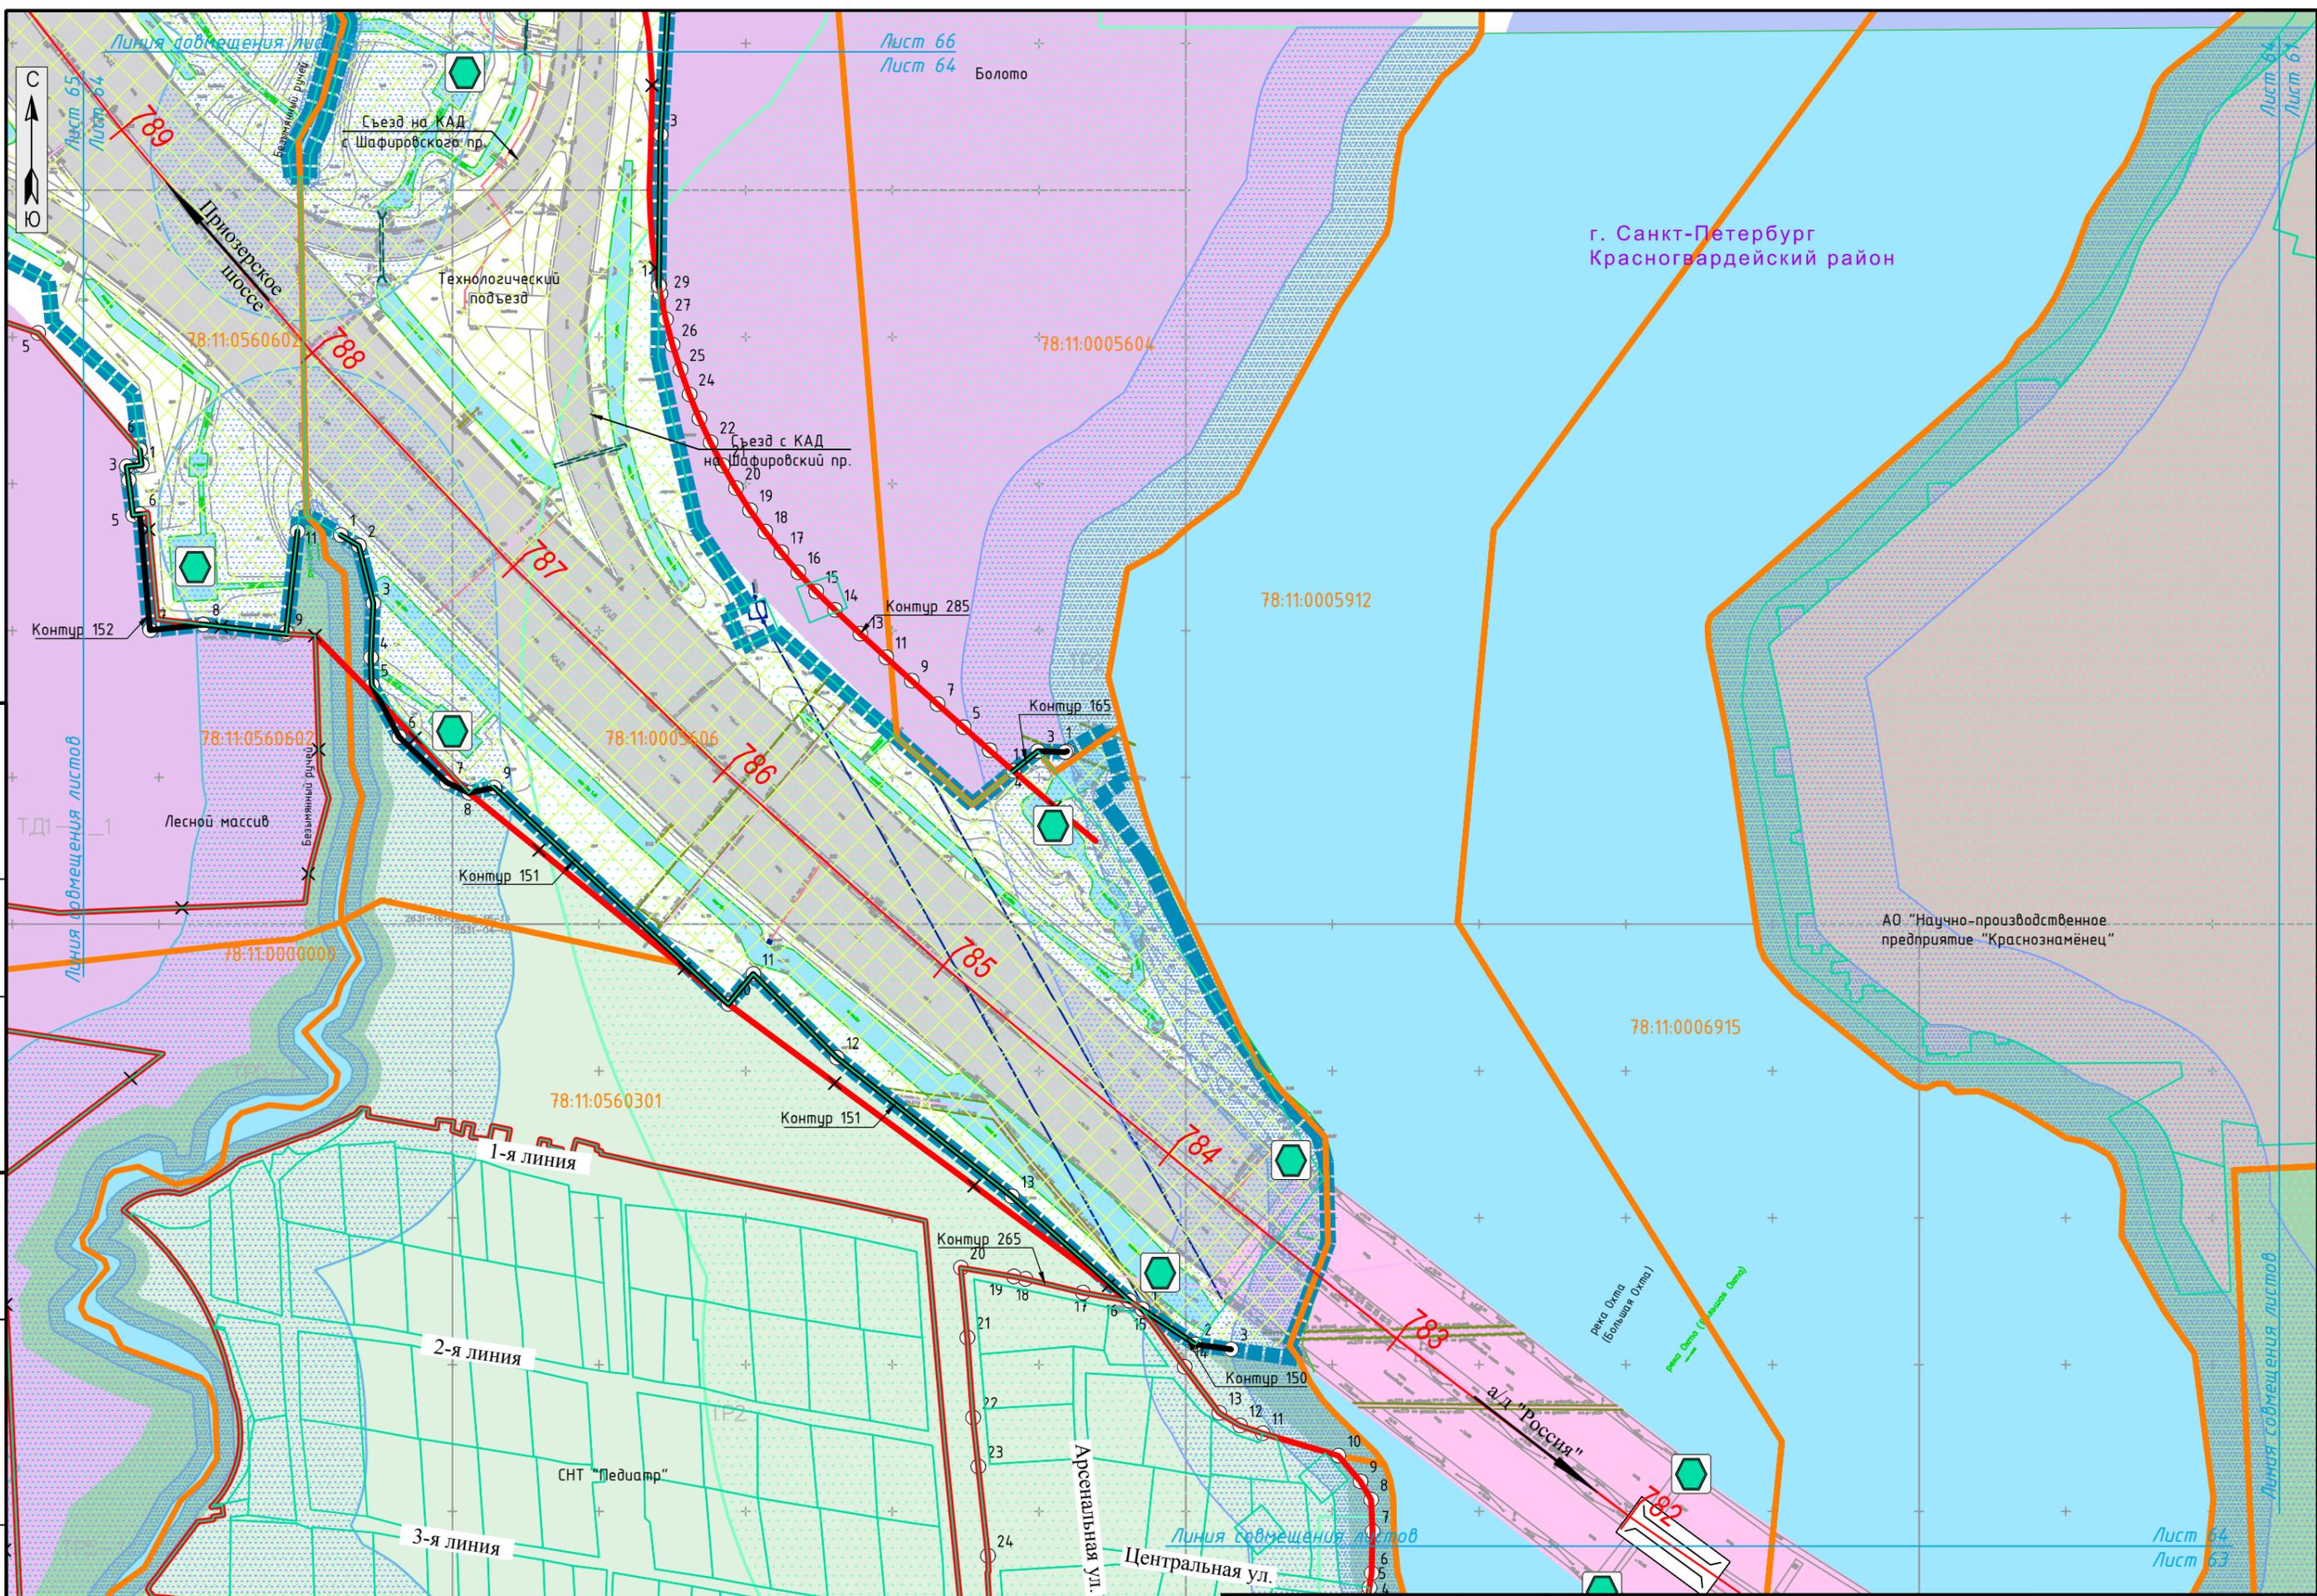

Изм.	Кол.уч.	Лист	№ док.	Подпись	Дата

RGP-15C/2016-1-ПП-04-ГМ

Линия совмещения листов

г. Санкт-Петербург
Красногвардейский район

Лесной массив

Съезд с КАД
на Шафировский пр.

Приозерское шоссе

Снегоплавильная площадка

Поле

Техническая дорога

Технологический подъезд

Разворот
в сторону а/д "Россия"

Технологический подъезд

Технологический подъезд

Съезд на КАД
с Шафировского пр.

Лесной массив

Технологический подъезд
для обслуживания
очистных сооружений

Съезд на КАД
с Шафировского пр.

Технологический подъезд

Лесной массив

Лесной массив



78:11:0560602

78:11:0560602

78:11:06005606

78:11:0560602

Контур 153

Контур 154

Контур 266

Контур 152

Контур 268

Контур 267

Шафировский пр.

Шафировский пр.

р.ч.ч.ч. Зейбли


Изм.	Кол.уч.	Лист	№ док.	Подпись	Дата

СОГЛАСОВАНО

Инв.№ подл. Подпись и дата Взам. инв.№

Линия совмещения листов

Лист 67
Лист 66

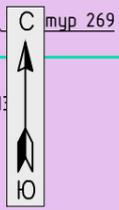

ТД1-2_1

Контур 269

Контур 163

Прозерское шоссе

Поле

78:11:0005606

Контур 163

Безымянный ручей

г. Санкт-Петербург
Красногвардейский район

Лесной массив

Съезд с КАД
на Шафировский пр.

Техническая
дорога

Снегоплавильная
площадка

Контур 163

78:11:0005606

78:11:0560602

Технологический
подъезд
78:11:0560602

Разворот
в сторону а/д "Россия"

а/д "Россия"

Технологический
подъезд

78:11:0605606

Технологический
подъезд

Линия совмещения листов

Контур 154

Лист 66
Лист 65

Лист 66
Лист 64

Съезд на КАД
с Шафировского пр.

Изм.	Кол.уч.	Лист	№ док.	Подпись	Дата

RGP-15C/2016-1-ПП-04-ГМ

Лист
66

СОГЛАСОВАНО

Инв.№ подл. Подпись и дата Взам. инв.№

Лесной массив

Линия совмещения листов

Лист 68
Лист 67ТЗЖ2



Поле

Поле

г. Санкт-Петербург
Красногвардейский район

78:11:0005606

СОГЛАСОВАНО

ТД1-2_1

Акварельная ул.

Чарушинская ул.

Инв.№ подл. Подпись и дата Взам. инв.№

78:11:0005606

Поле

Поле


Линия совмещения листов


Лист 67
Лист 66

Изм.	Кол.уч.	Лист	№ док.	Подпись	Дата

RGP-15C/2016-1-ПП-04-ГМ

Лист
67

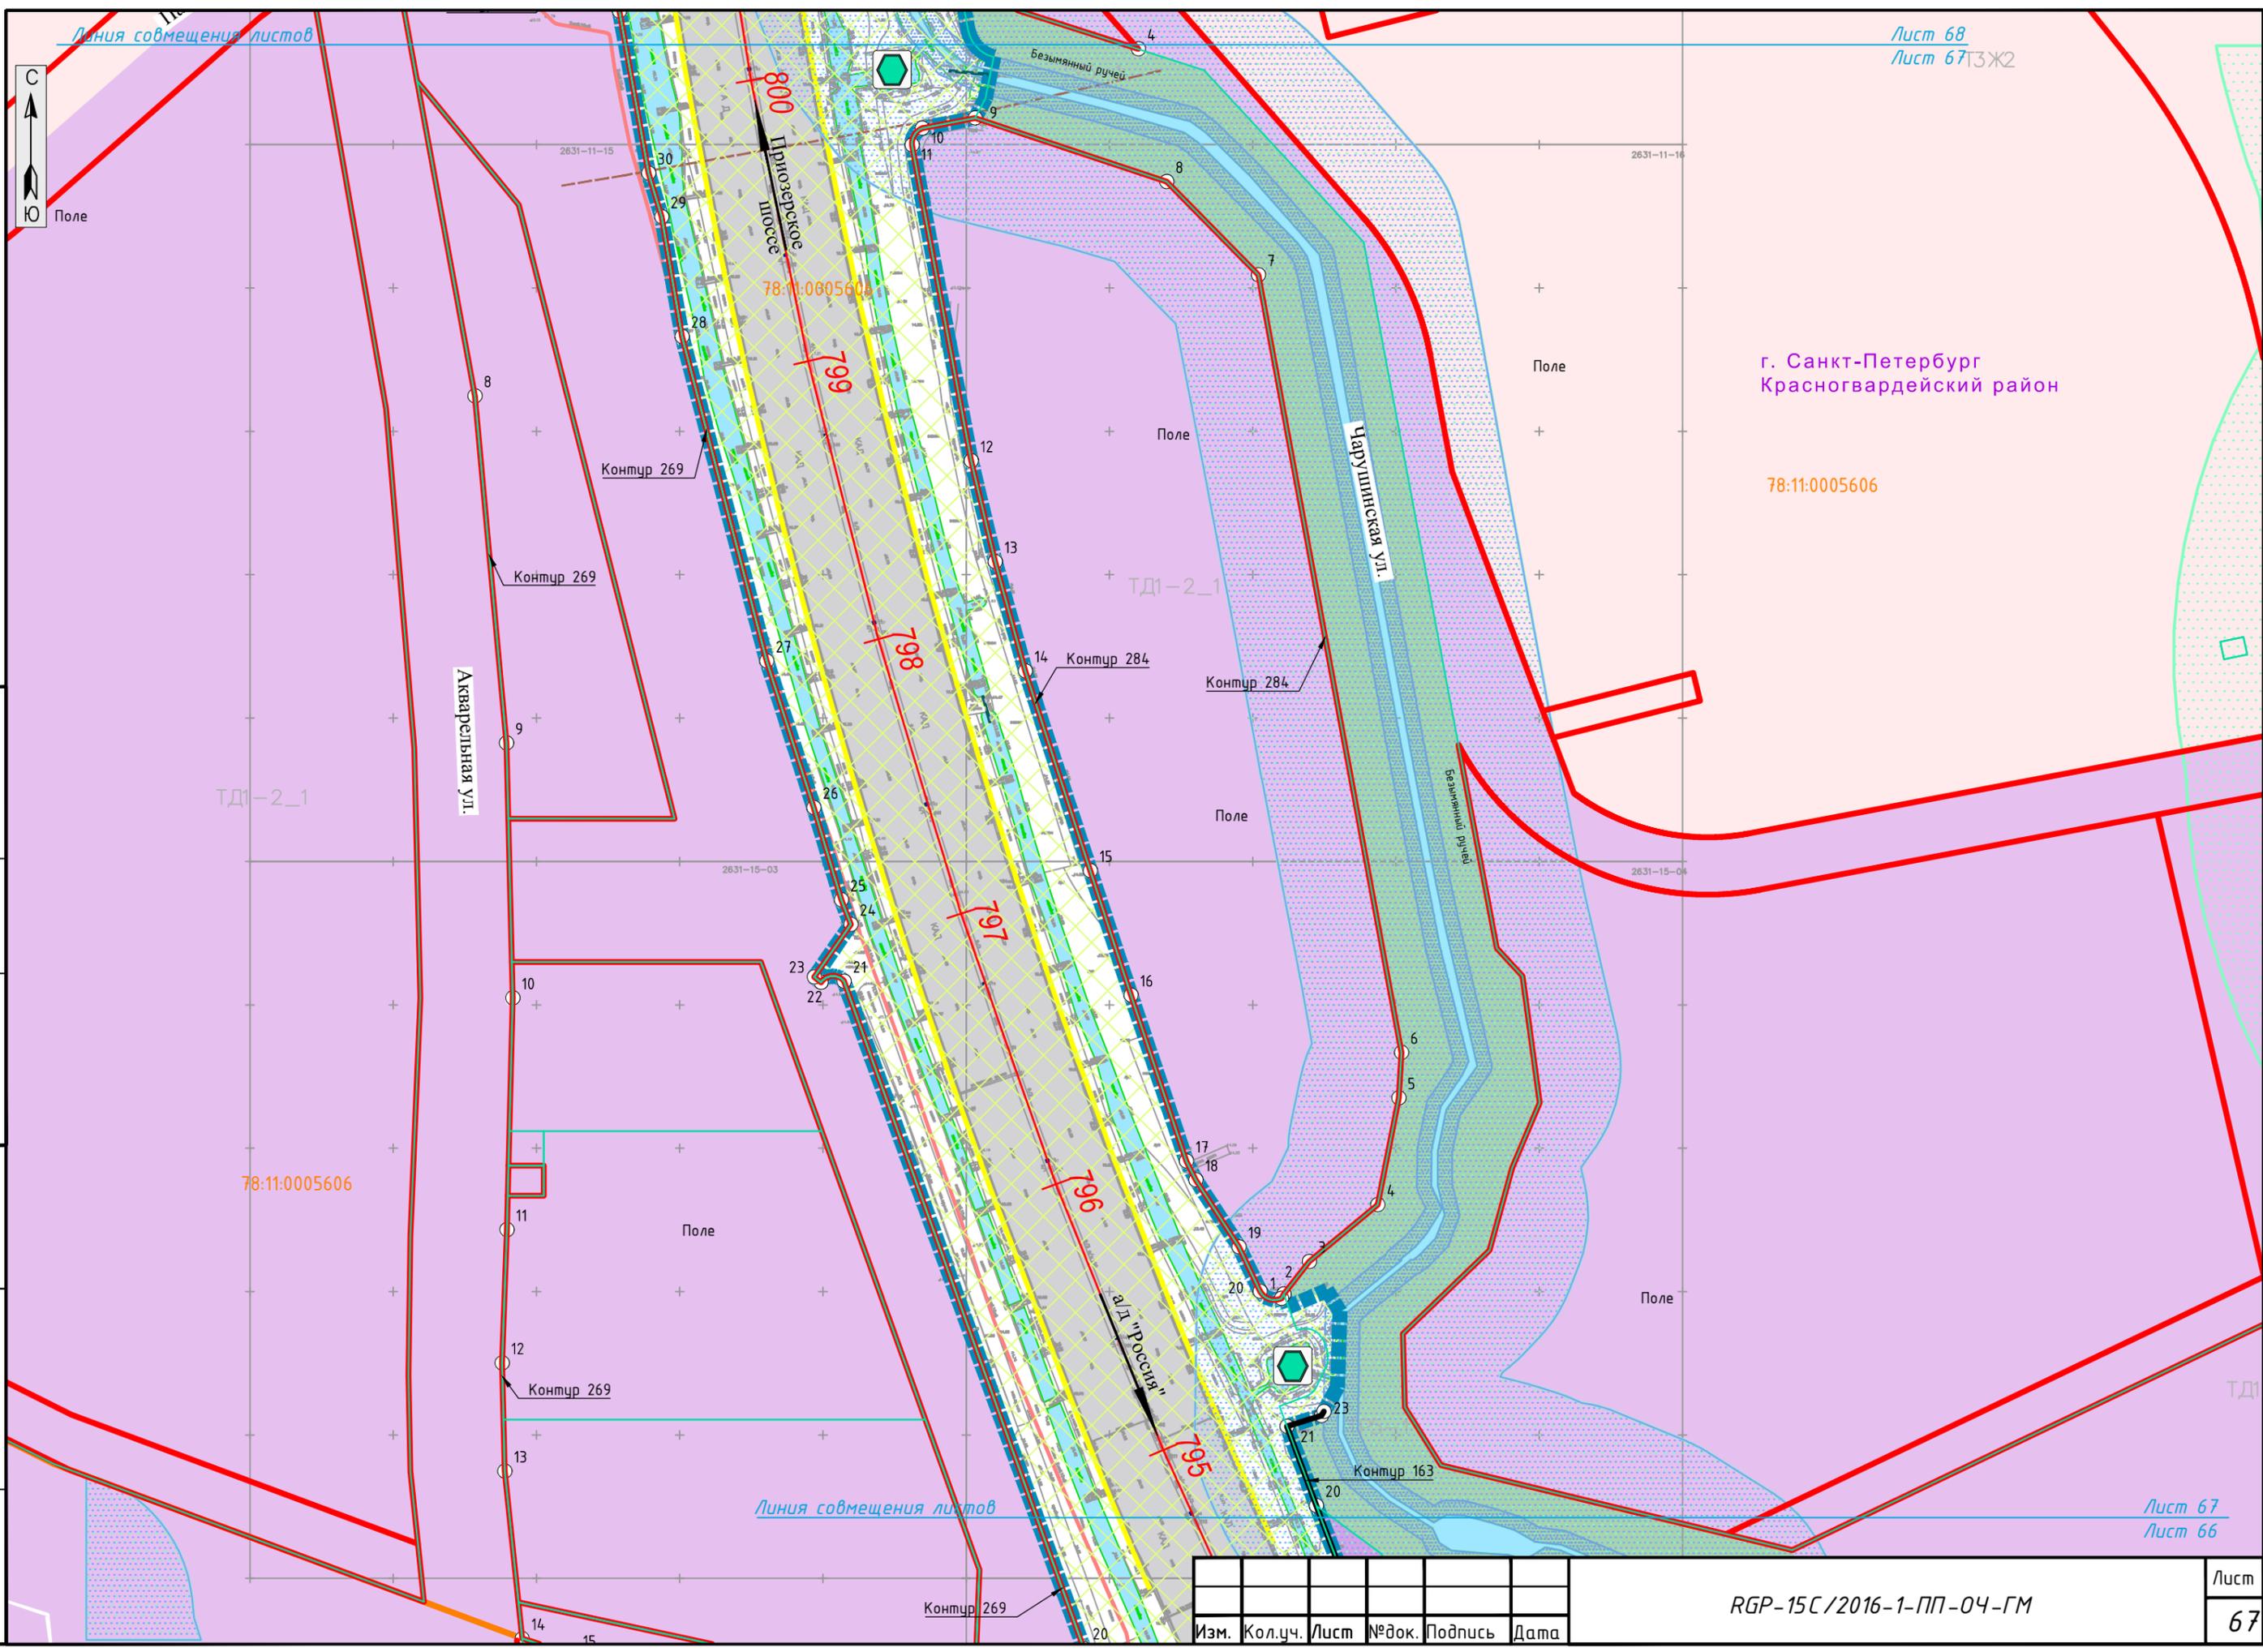

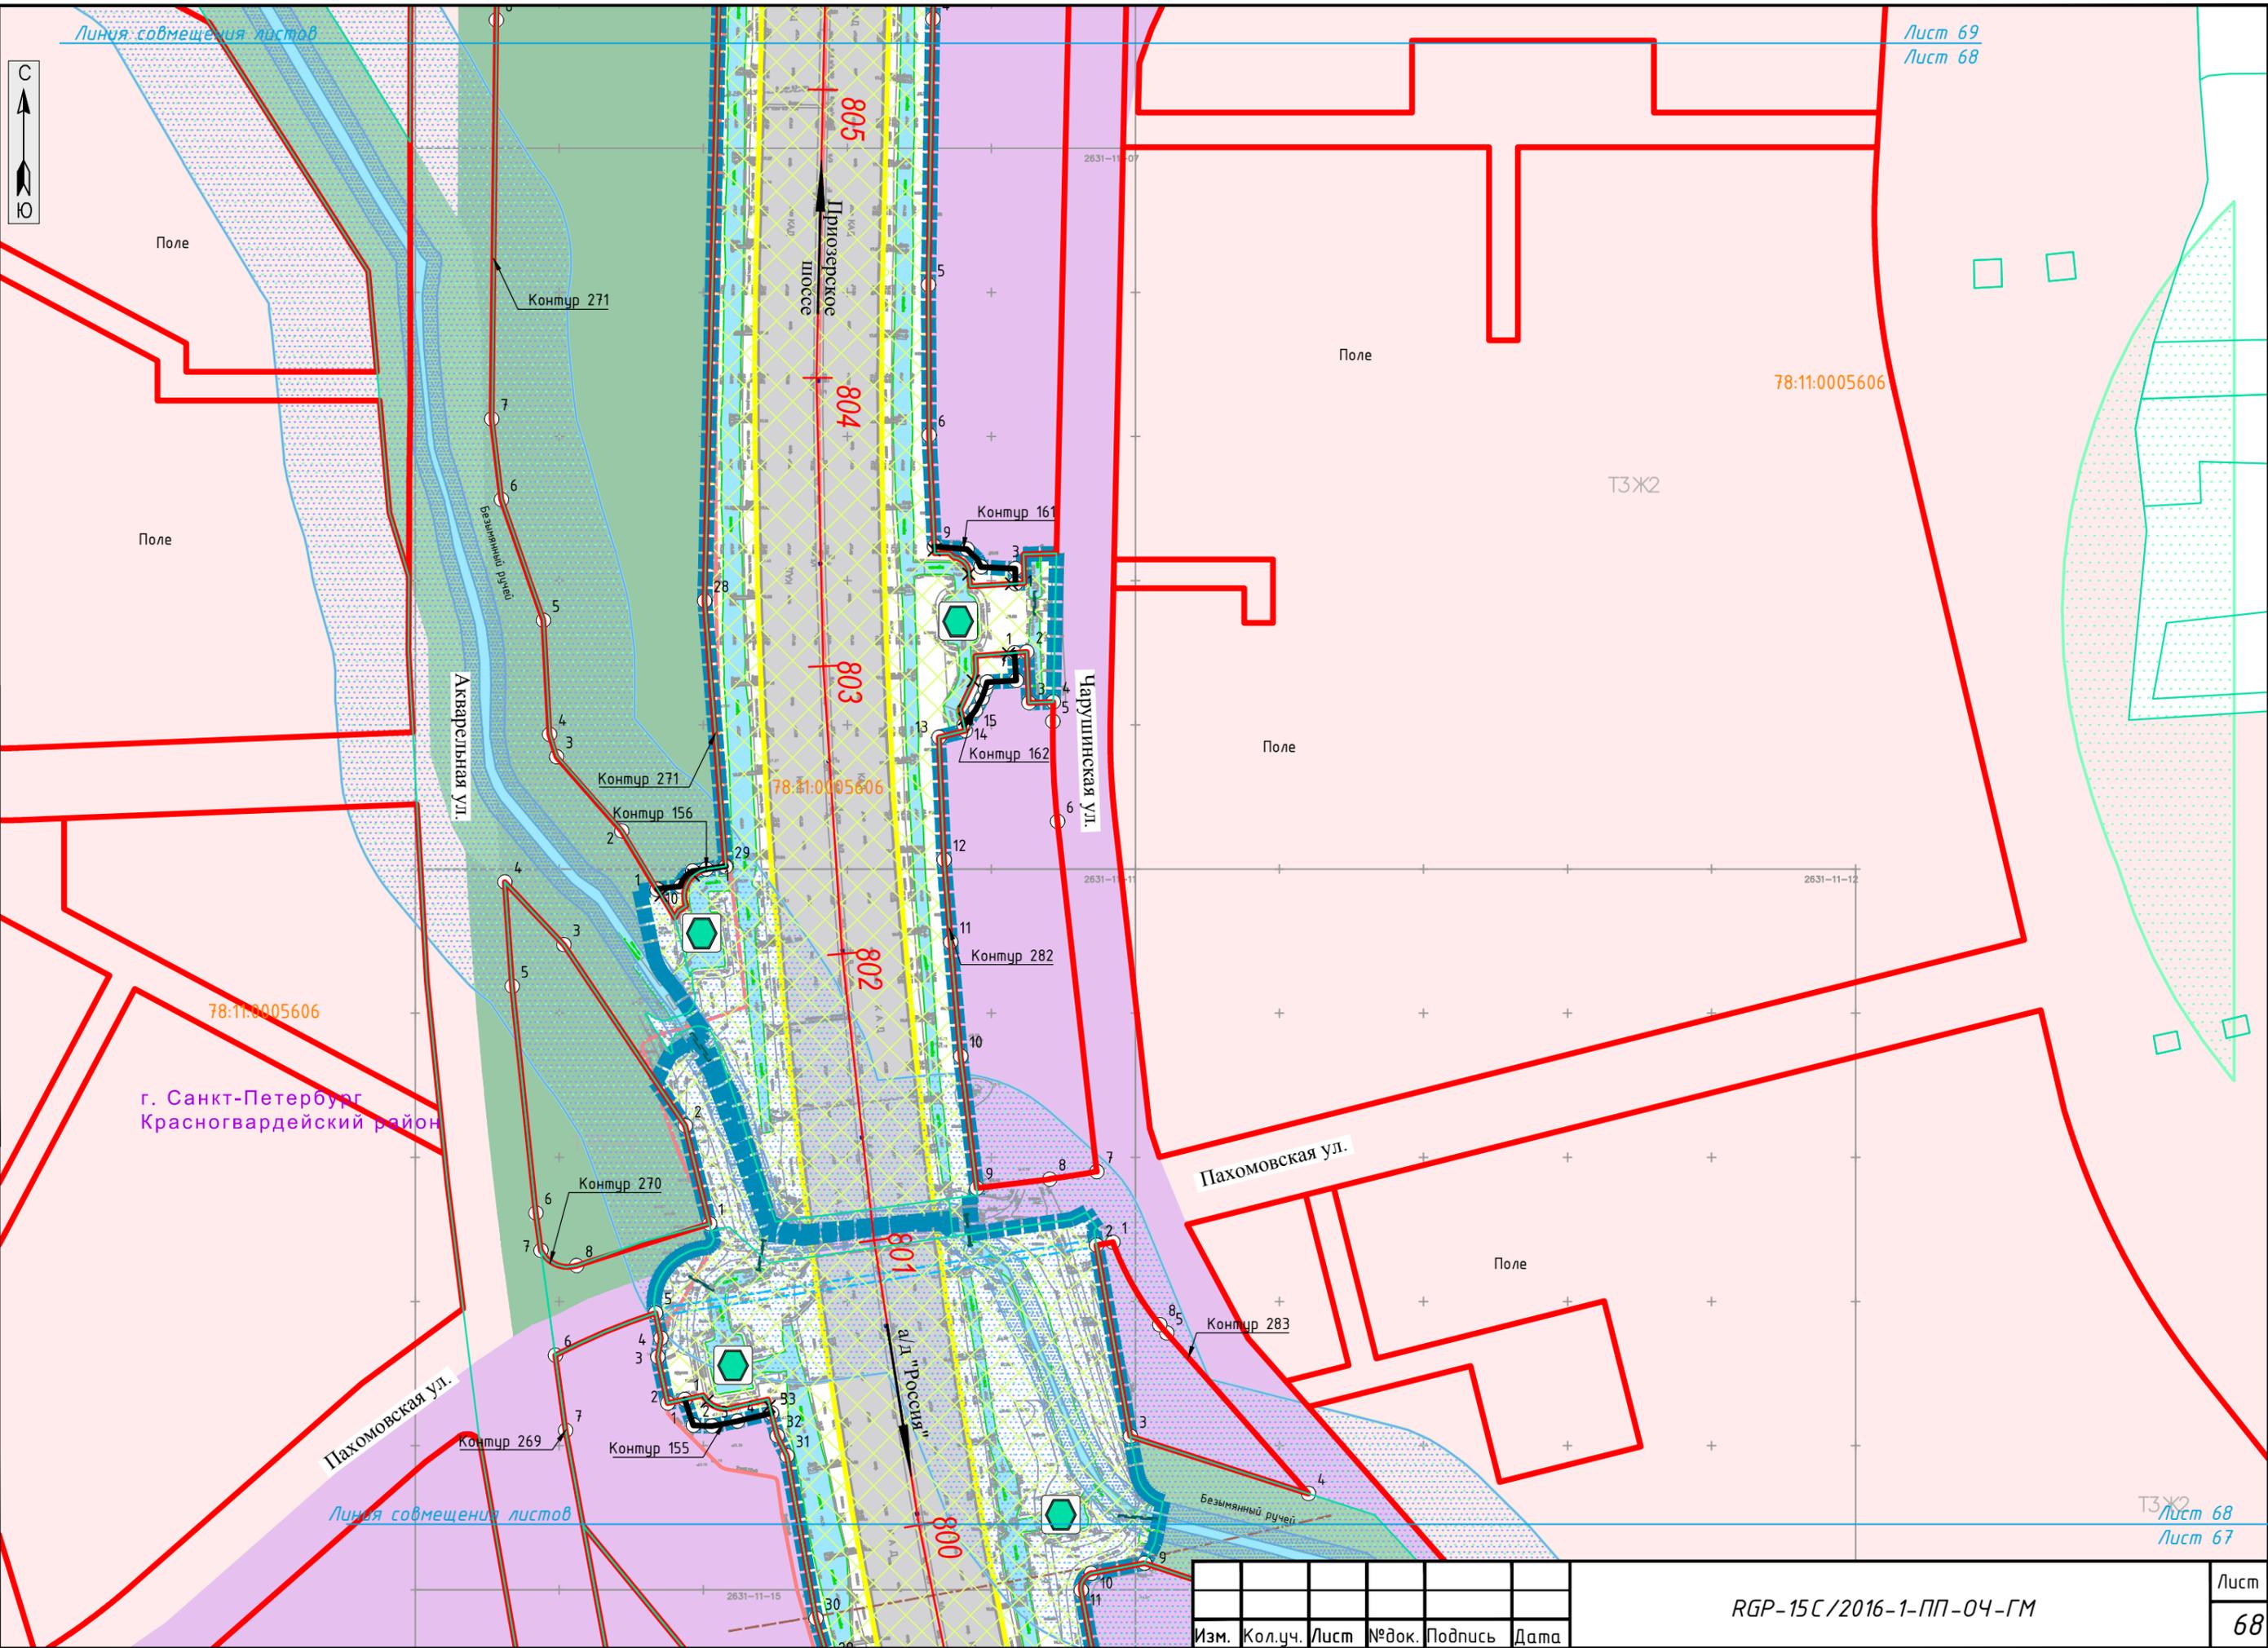

Лист 69
Лист 68

78:11:0005606

ТЗЖ2

г. Санкт-Петербург
Красногвардейский район

ТЗЖ2
Лист 68
Лист 67

СОГЛАСОВАНО

Инв.№ подп. Подпись и дата Взам. инв.№


Изм.	Кол.уч.	Лист	№ док.	Подпись	Дата

RGP-15C/2016-1-ПП-04-ГМ

Лист
68

Линия совмещения листов

Лист 70
Лист 69

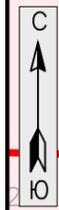

Поле
Поле

Технологический подъезд
для обслуживания ТП
Контур 158

Акварельная ул.

Контур 157

Контур 272

810
Приозерское
шоссе

809

Контур 278

Чарушнскаякая ул.

Поле

78:11:0005606

Васнецовский пр.

Васнецовский пр.

ТП 2_1

Поле

Контур 271

78:11:0005606

808

Контур 279

Поле

СОГЛАСОВАНО

Поле

г. Санкт-Петербург
Красногвардейский район

78:11:0005606

Акварельная ул.

Контур 160
Лице 27

807

Чарушнскаякая ул.

Поле

Поле

Линия совмещения листов


Лист 69
Лист 68

Инв.№ подп. Подпись и дата
Взам. инв.№

Изм.	Кол.уч.	Лист	№ док.	Подпись	Дата

RGP-15C/2016-1-ПП-04-ГМ

Лист
69

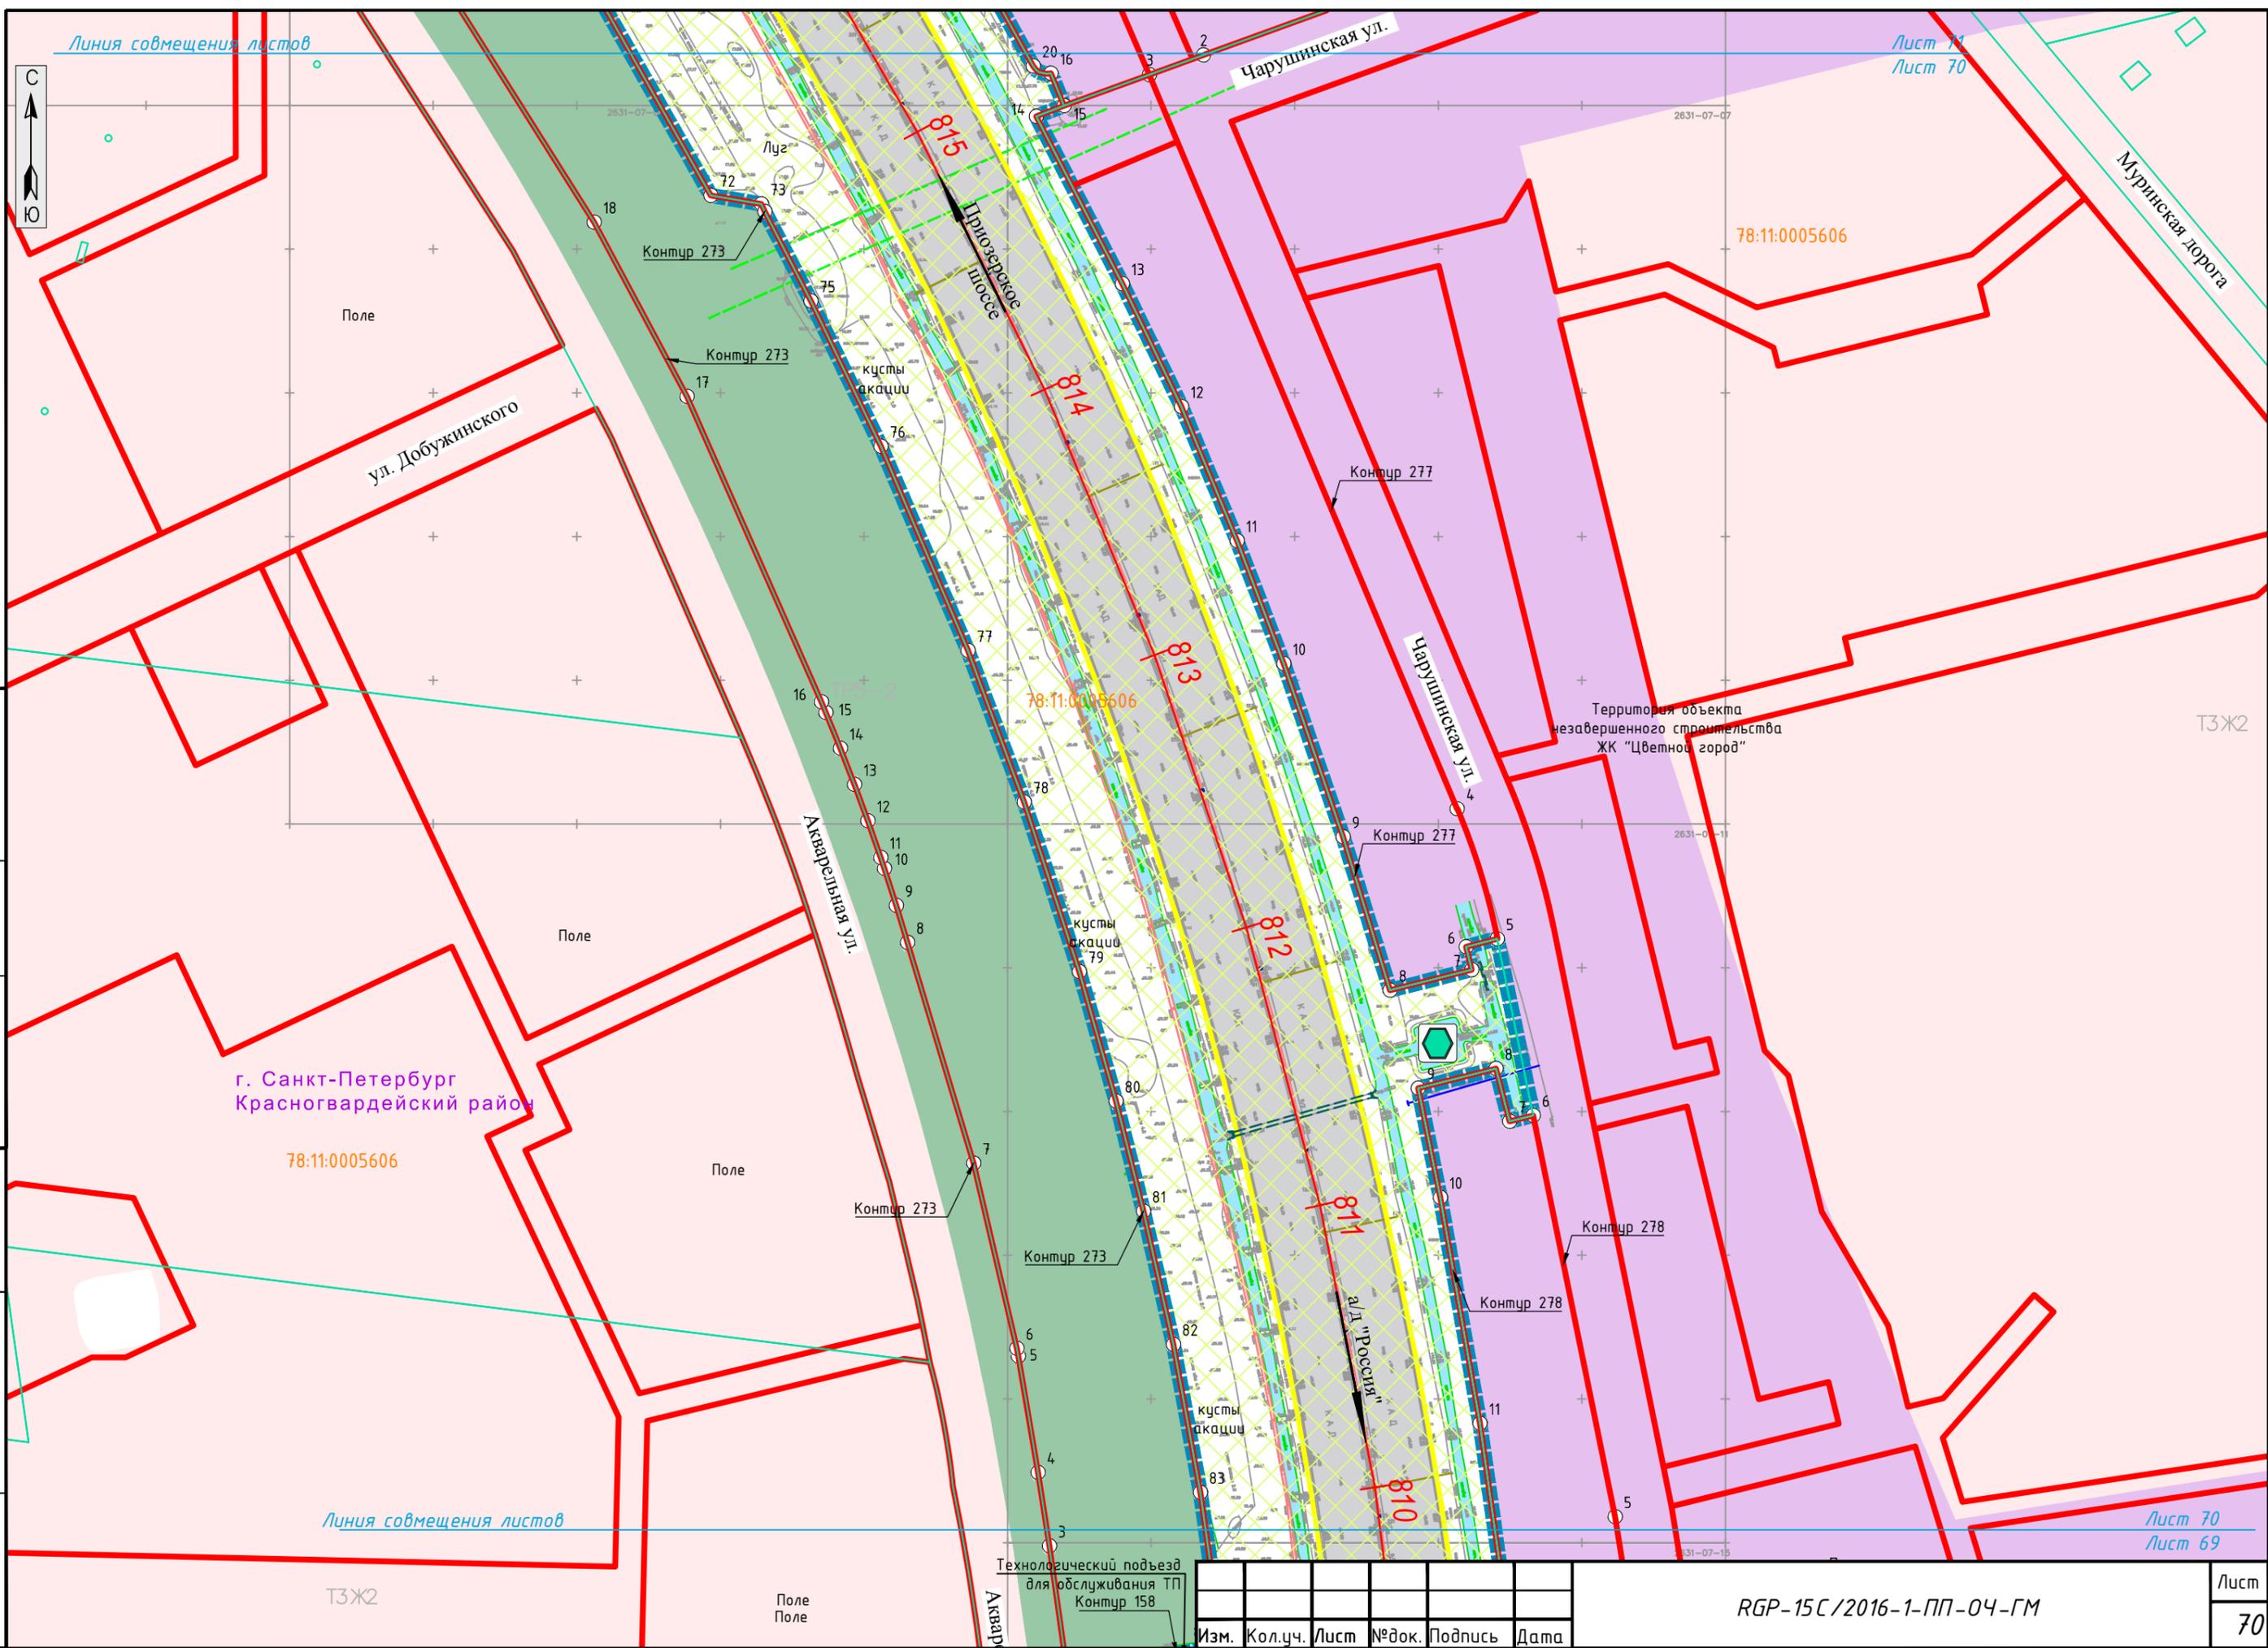

СОГЛАСОВАНО

Инв.№ подп. Подпись и дата Взам. инв.№

Изм.	Кол.уч.	Лист	№ док.	Подпись	Дата

RGP-15C/2016-1-ПП-04-ГМ

Лист
70

Лист 71
Лист 70

Лист 70
Лист 69

ТЗЖ2

Поле
Поле

ТЗЖ2

Территория объекта незавершенного строительства ЖК "Цветной город"

г. Санкт-Петербург
Красногвардейский район

78:11:0005606

Технологический подъезд для обслуживания ТП
Контур 158

Акварельная ул.

Чарушинская ул.


ул. Дубужинского


Муринская дорога

Приозерское шоссе

Линия совмещения листов

Линия совмещения листов

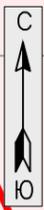

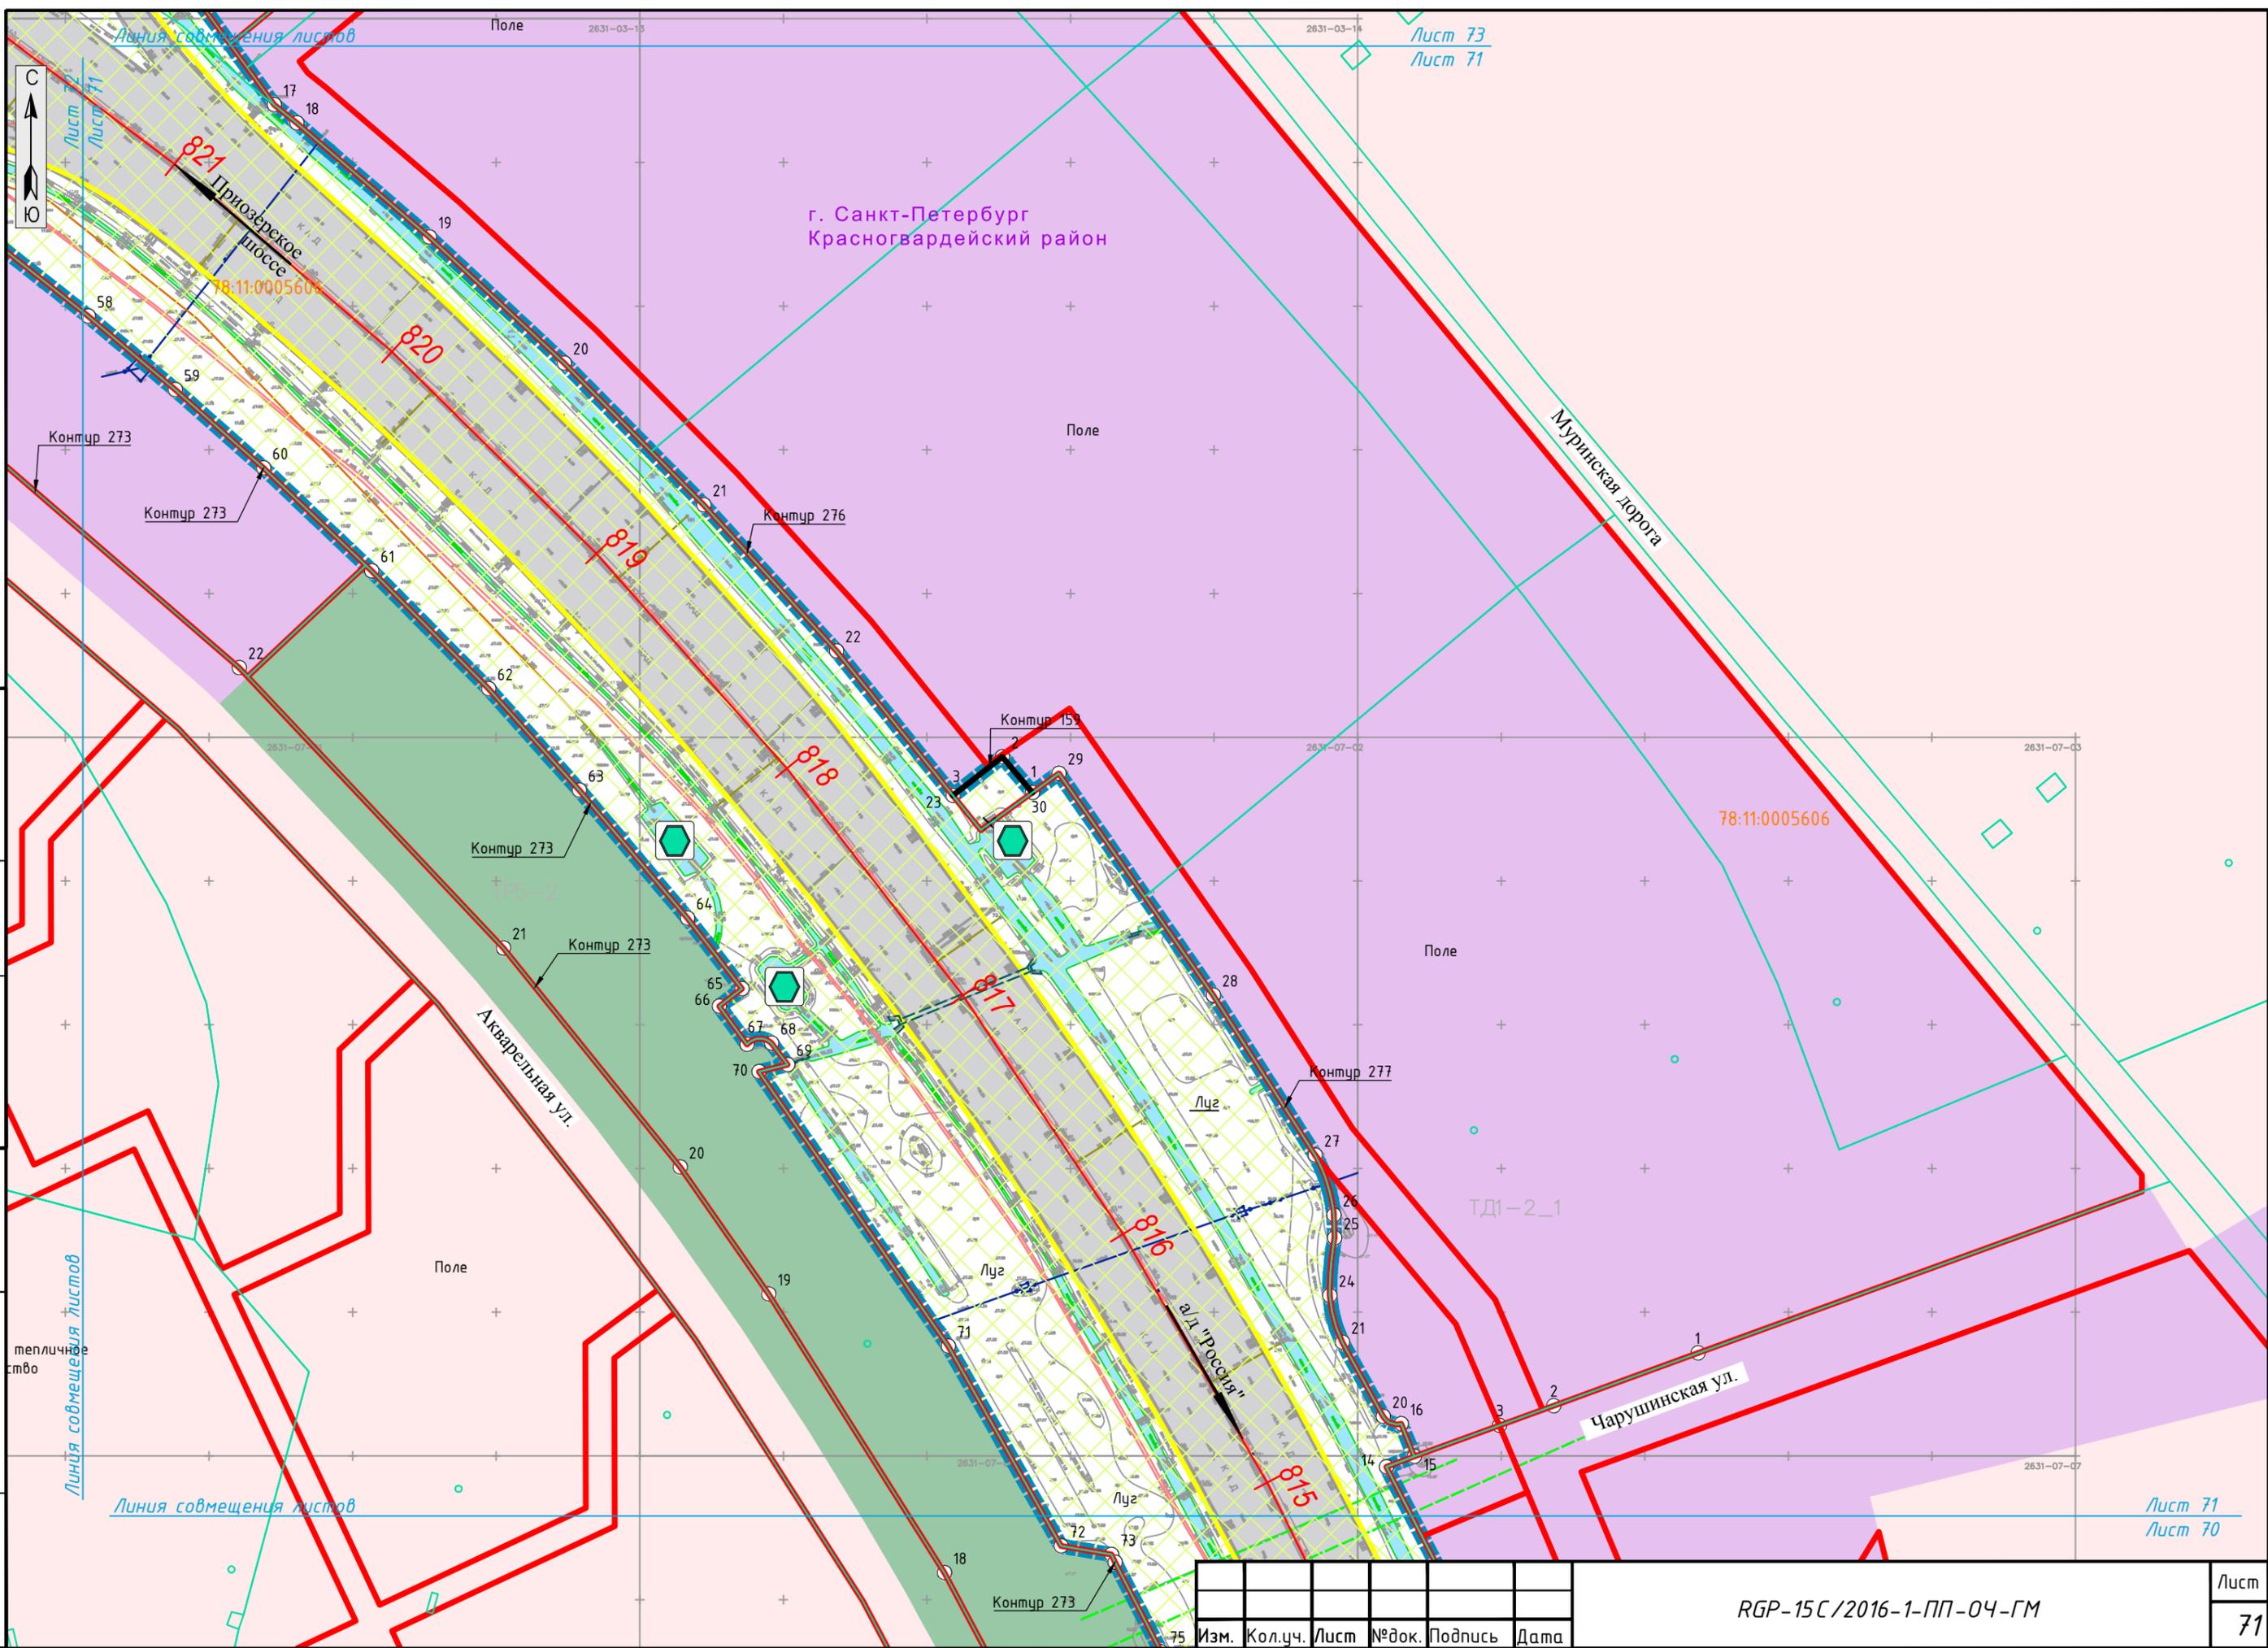

СОГЛАСОВАНО

Инв.№ подп. Подпись и дата
Взам. инв.№

Изм.	Кол.уч.	Лист	№ док.	Подпись	Дата

RGP-15C/2016-1-ПП-04-ГМ

Лист
71



Линия совмещения листов

Поле

логистический
экс

78:11:0005607

г. Санкт-Петербург
Красногвардейский район

Контур 274

Пустырь

Автомобильная
стоянка

Автомобильная
стоянка

Контур 273

78:11:0005606

Акварельная ул.

Поле

Племзавод "Ручьи"

Пискаревский пр.

Съезд с КАД
на Пискаревский пр.

Съезд с КАД
на Пискаревский пр.

Съезд на КАД
с Пискаревского пр.

- 20
- 18
- 16
- 14
- 12
- 10
- 7
- 5
- 3
- 1

- 20
- 18
- 16
- 14
- 12
- 10
- 7
- 5
- 3
- 1
- 2
Изм.	Кол.уч.	Лист	№ док.	Подпись	Дата


RGP-15C/2016-1-ПП-04-ГМ

СОГЛАСОВАНО

Инв.№ подл.	Подпись и дата	Взам. инв.№

СОГЛАСОВАНО

Инв.№ подп. Подпись и дата Взам. инв.№

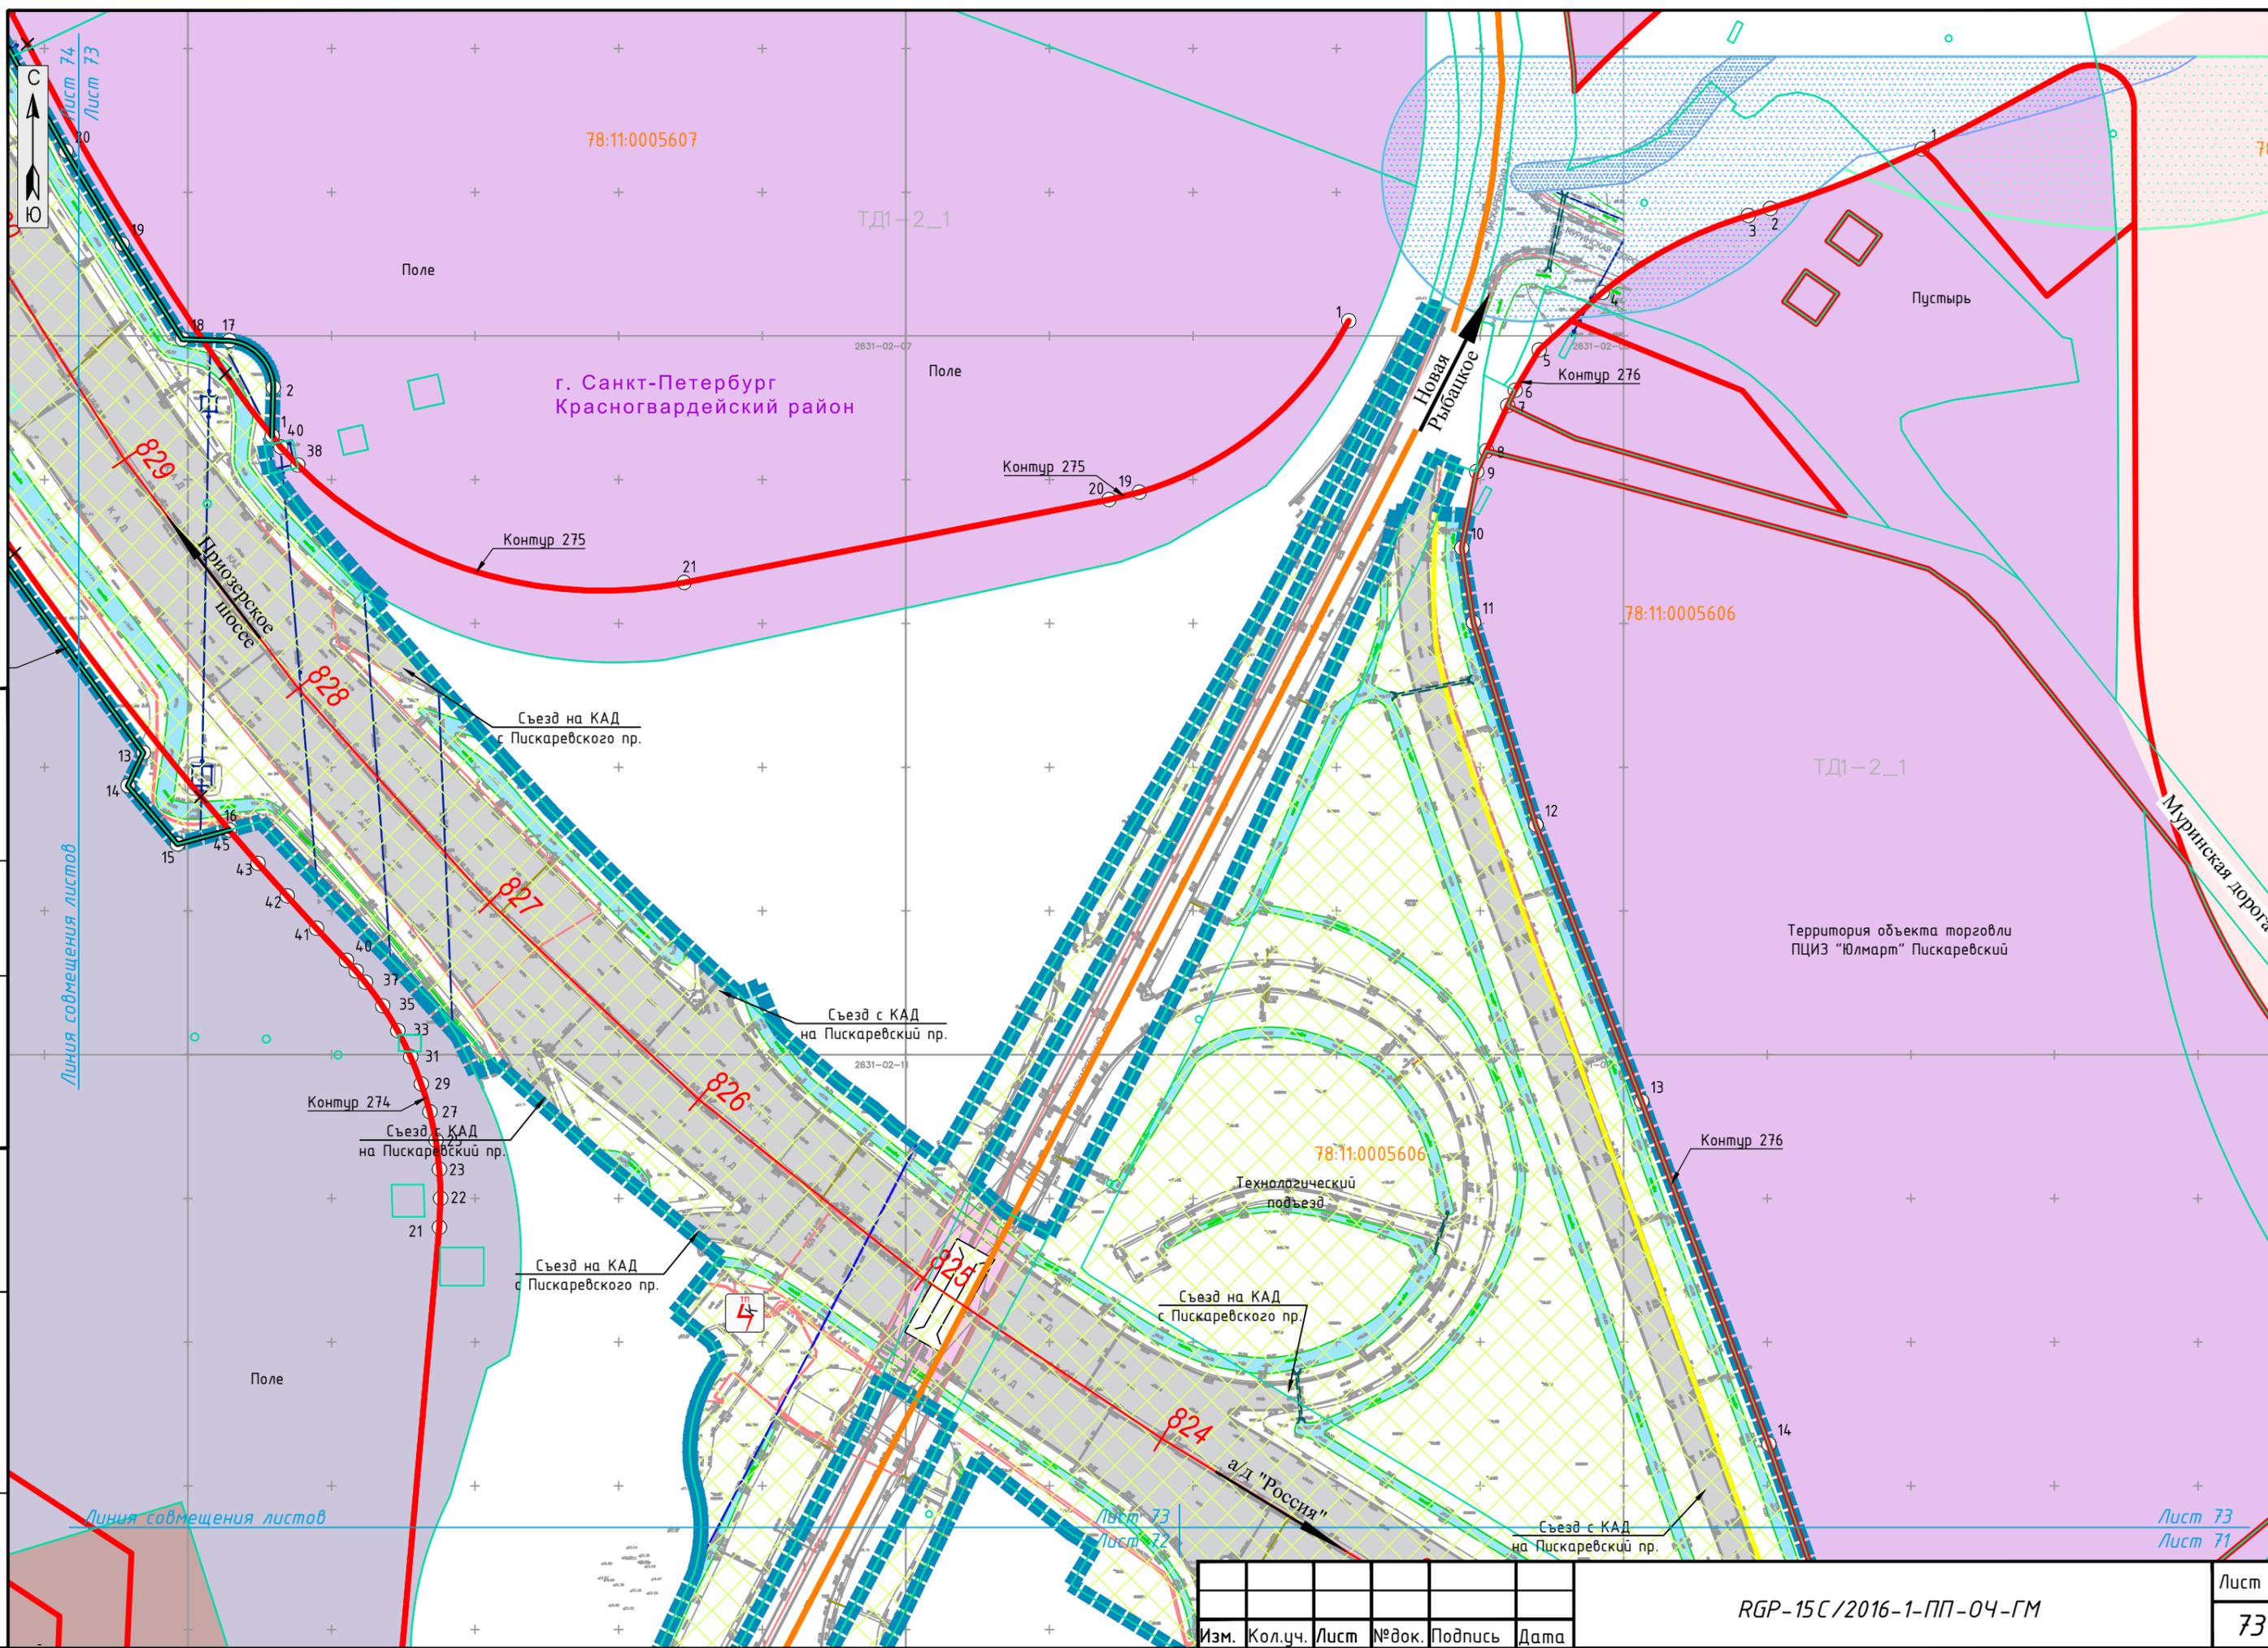

Изм.	Кол.уч.	Лист	№ док.	Подпись	Дата

RGP-15C/2016-1-ПП-04-ГМ

Линия совмещения листов

Лист 75
Лист 74



ТИ1-1

Поле

Поле

ТД1-2_1

Поле

Контур 166

Контур 179

78:11:0005607

ТД1-2_1

Поле

78:11:0005607

г. Санкт-Петербург
Красногвардейский район

Поле

Контур 27

Контур 275

Контур 166

Съезд на КАД
с Пискаревского пр.

Территория объекта
незавершенного строительства
производственная база ООО "СТЦ"

КАД "Россия"

Линия совмещения листов

СОГЛАСОВАНО


Инв.№ подл. Подпись и дата Взам. инв.№

Изм.	Кол.уч.	Лист	№ док.	Подпись	Дата

RGP-15C/2016-1-ПП-04-ГМ

Лист
74

техническая насосная
подъема "Муринская"

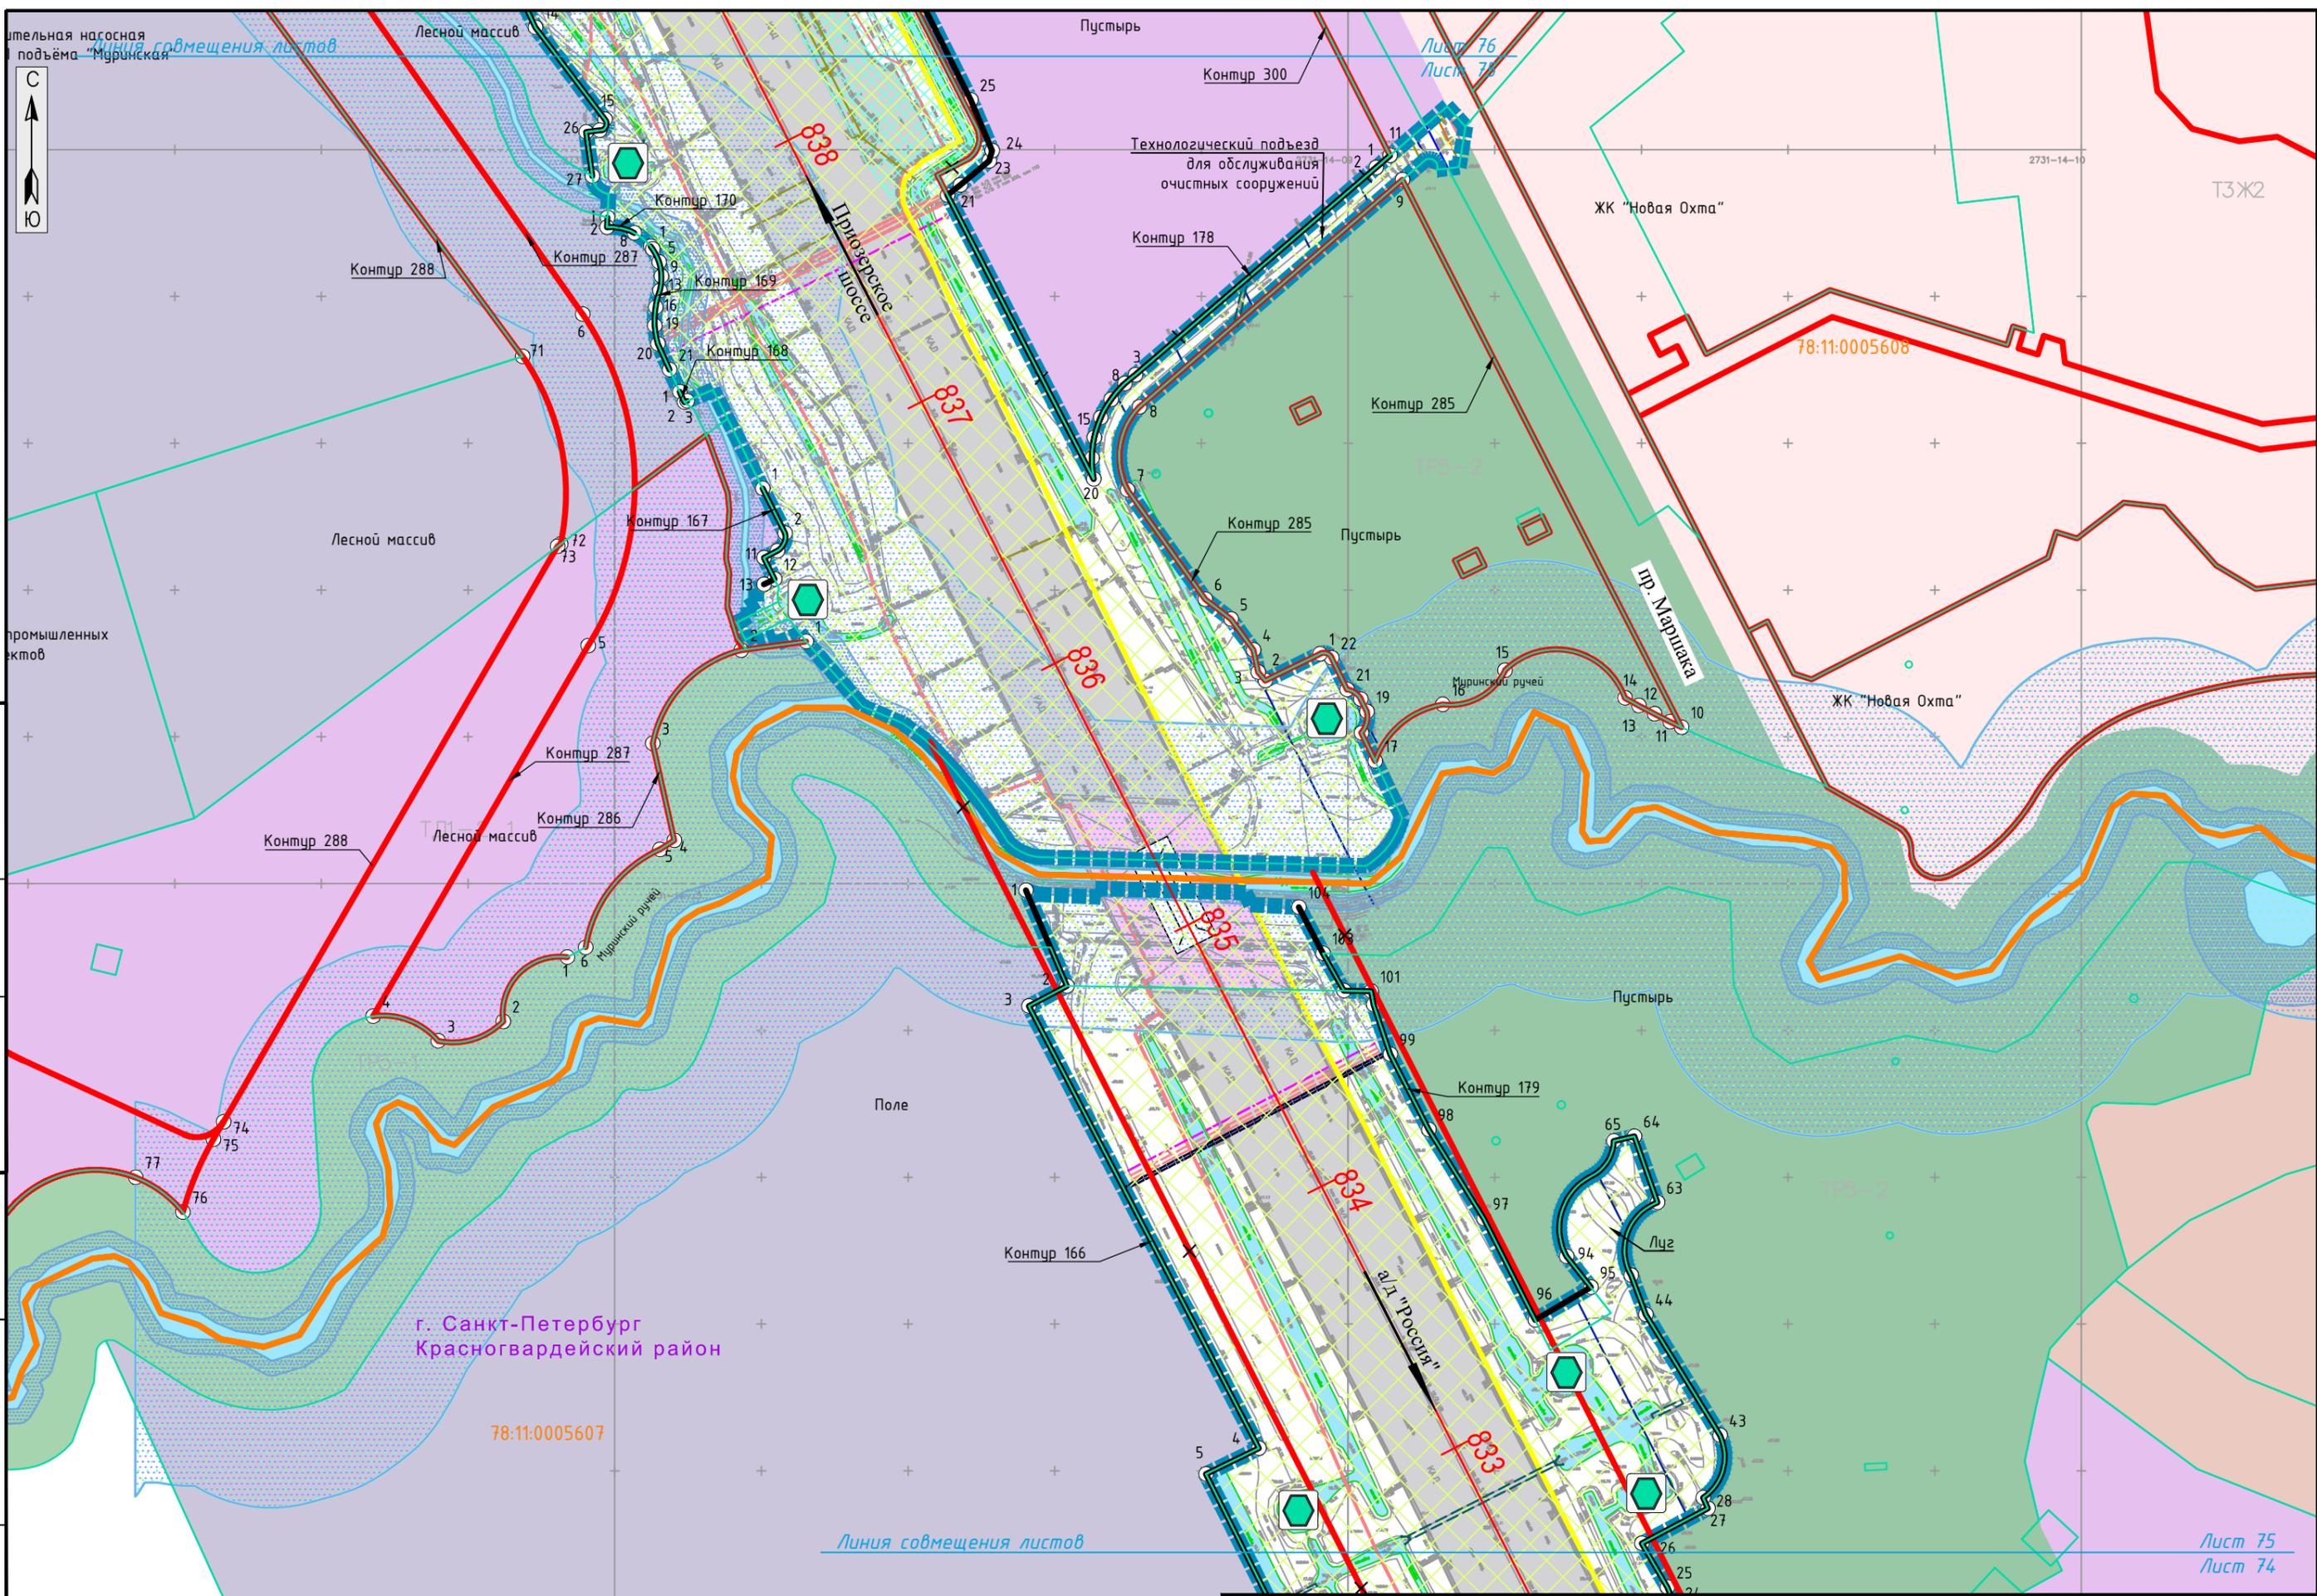

СОГЛАСОВАНО

Инв.№ подл. Подпись и дата
Взам. инв.№

г. Санкт-Петербург
Красногвардейский район

78:11:0005607

Линия совмещения листов

ТИ1-1

Изм.	Кол.уч.	Лист	№ док.	Подпись	Дата

RGP-15C/2016-1-ПП-04-ГМ

Лист 75
Лист 74

Лист 75



Линия совмещения листов

Лист 77
Лист 76

Территория промышленных объектов

78:11:0005608

Пустырь

Контур 300

пр. Маршала

ЖК "Новая Охта"

ТИ1-2

Контур 288

Контур 287

Контур 172

Контур 178

ТД1-2_1

ул. Корнея Чуковского

ЖК "Новая Охта"

78:11:0005608

г. Санкт-Петербург
Красногвардейский район

Повысительная насосная станция III подъема "Муринская"

Лесной массив

а/д "Россия"

Пустырь

Контур 300

ТИ1-1

Контур 171

Контур 170

Технологический подъезд для обслуживания очистных сооружений

Контур 178

ЖК "Новая Охта"

Линия совмещения листов
Контур 288

Контур 287

Контур 169

Лист 76
Лист 75


СОГЛАСОВАНО

Инв.№ подп. Подпись и дата Взам. инв.№

Изм.	Кол.уч.	Лист	№ док.	Подпись	Дата


RGP-15C/2016-1-ПП-04-ГМ

Лист
76

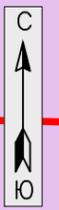

Линия совмещения листов

Линия совмещения листов

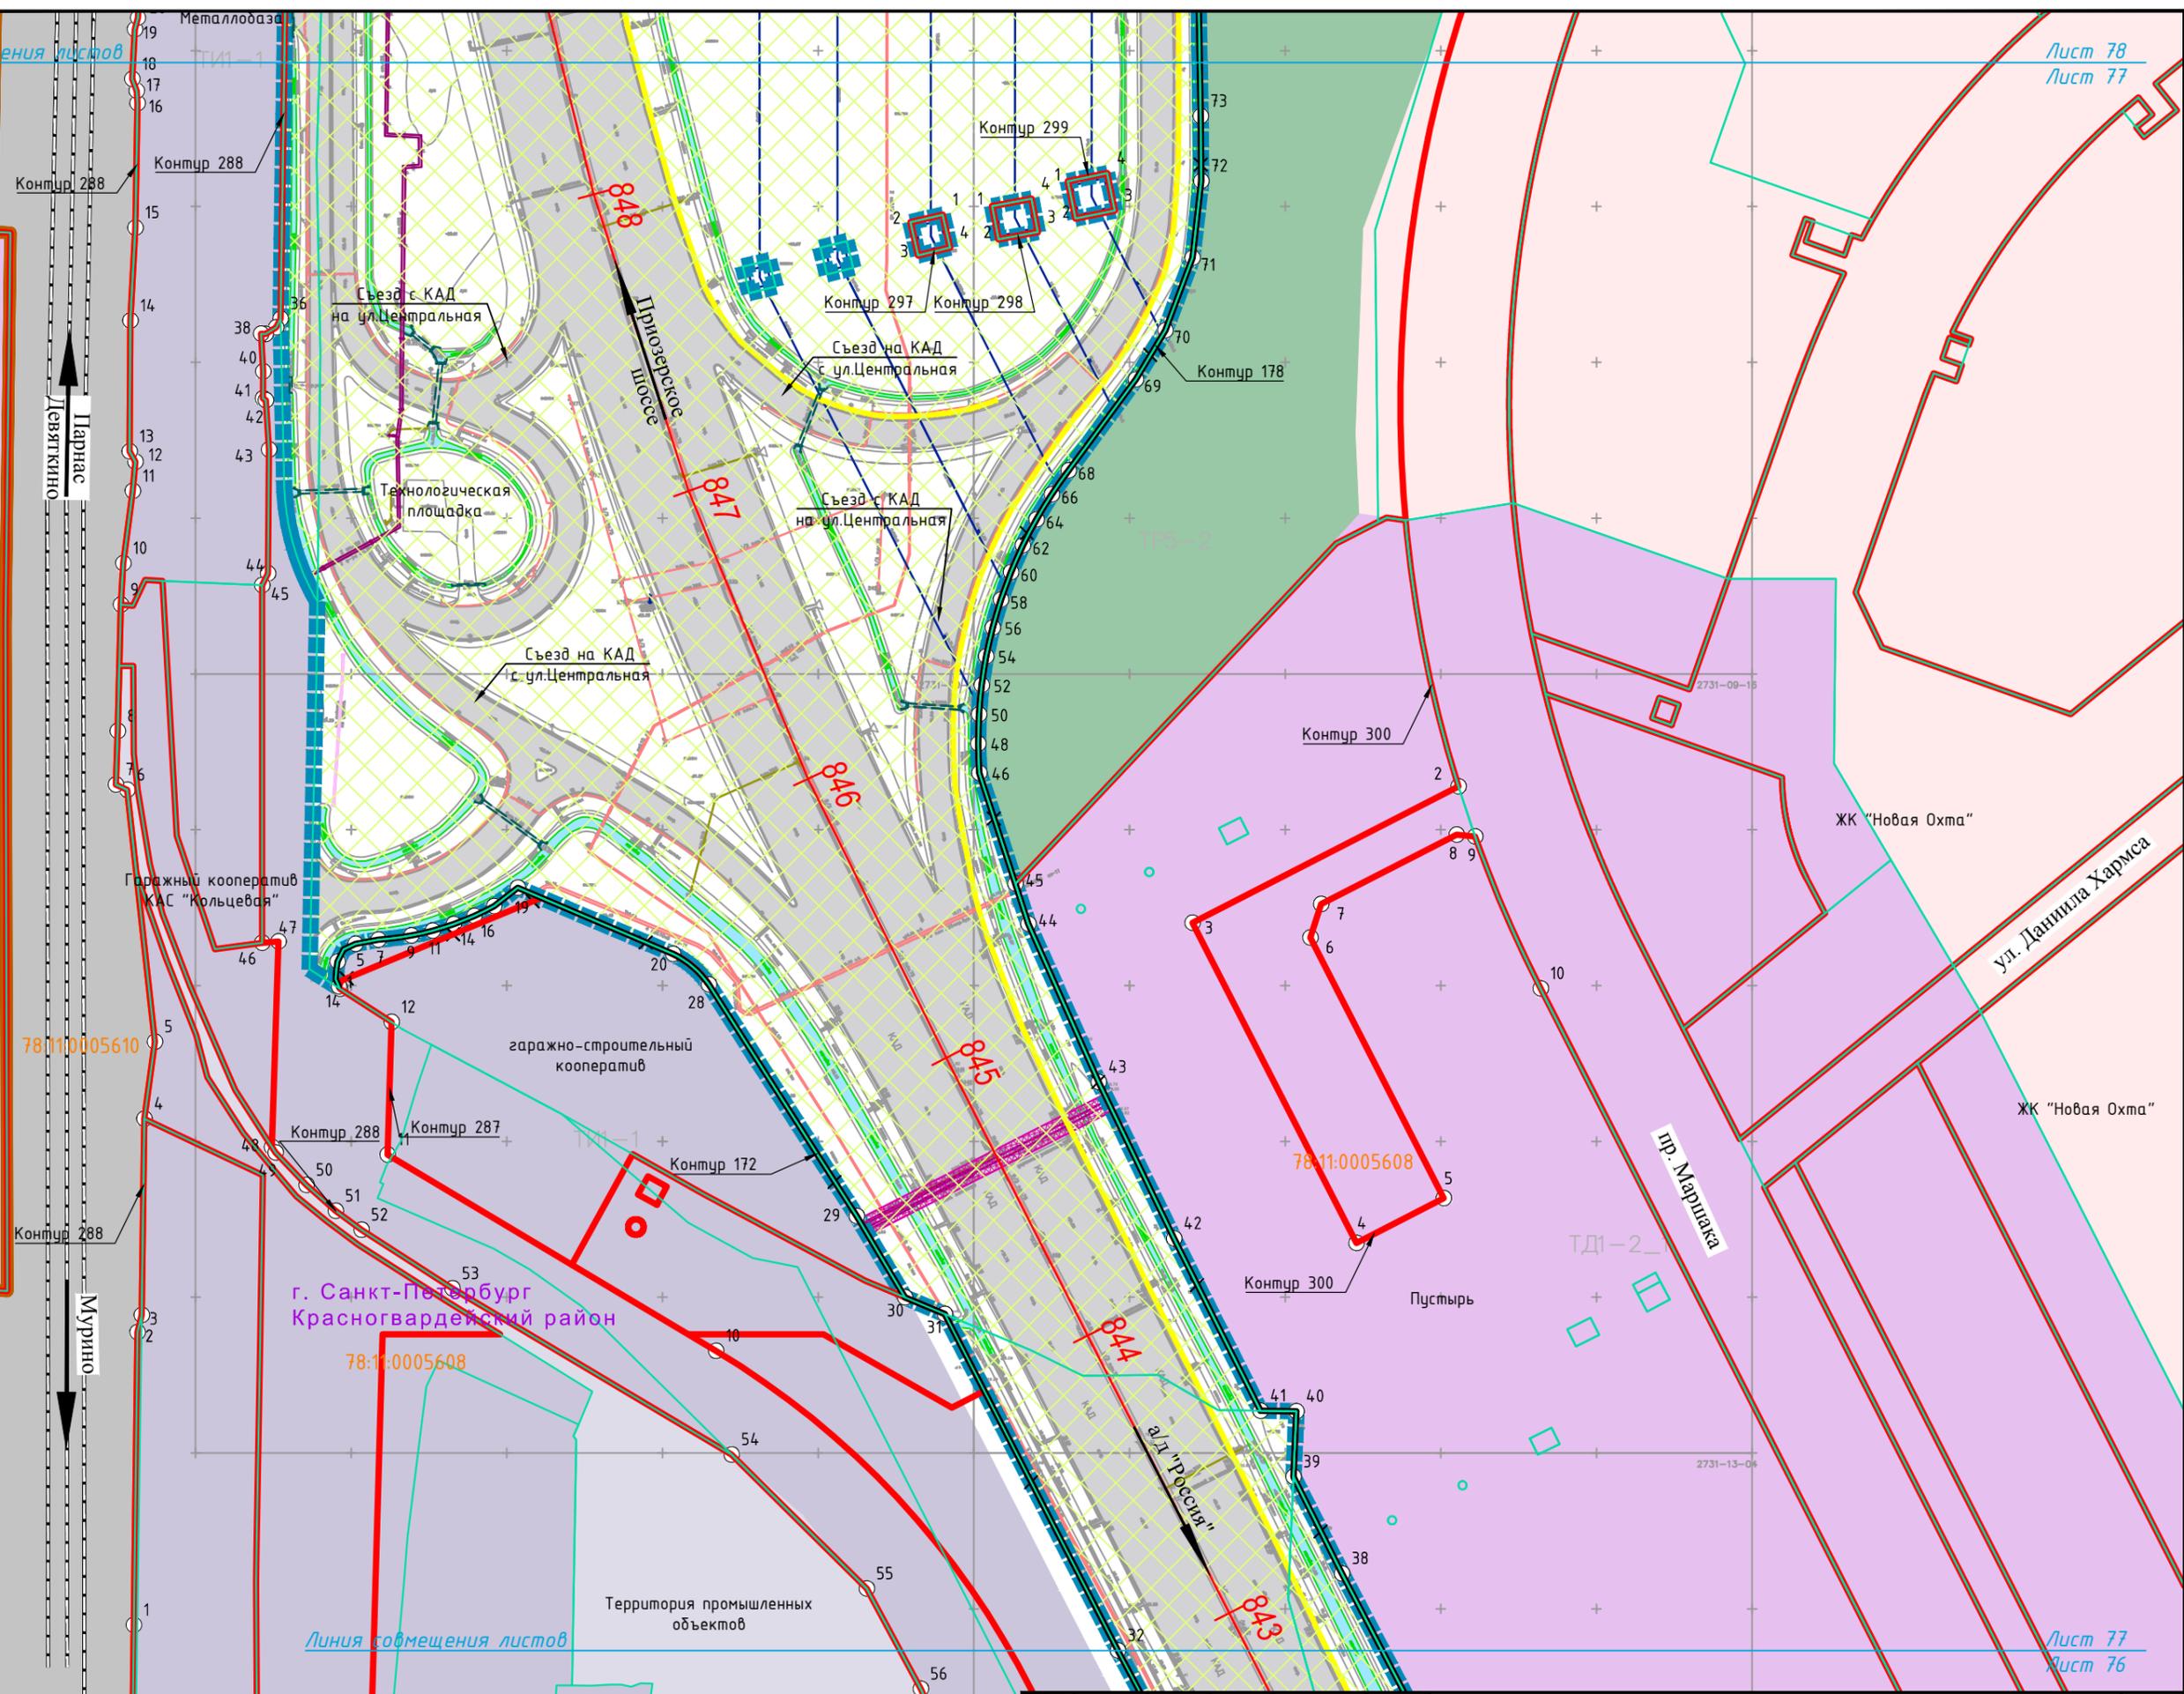


СОГЛАСОВАНО

Инв.№ подп.	Подпись и дата	Взам. инв.№

Изм.	Кол.уч.	Лист	№ док.	Подпись	Дата

RGP-15C/2016-1-ПП-04-ГМ

г. Санкт-Петербург
Красногвардейский район

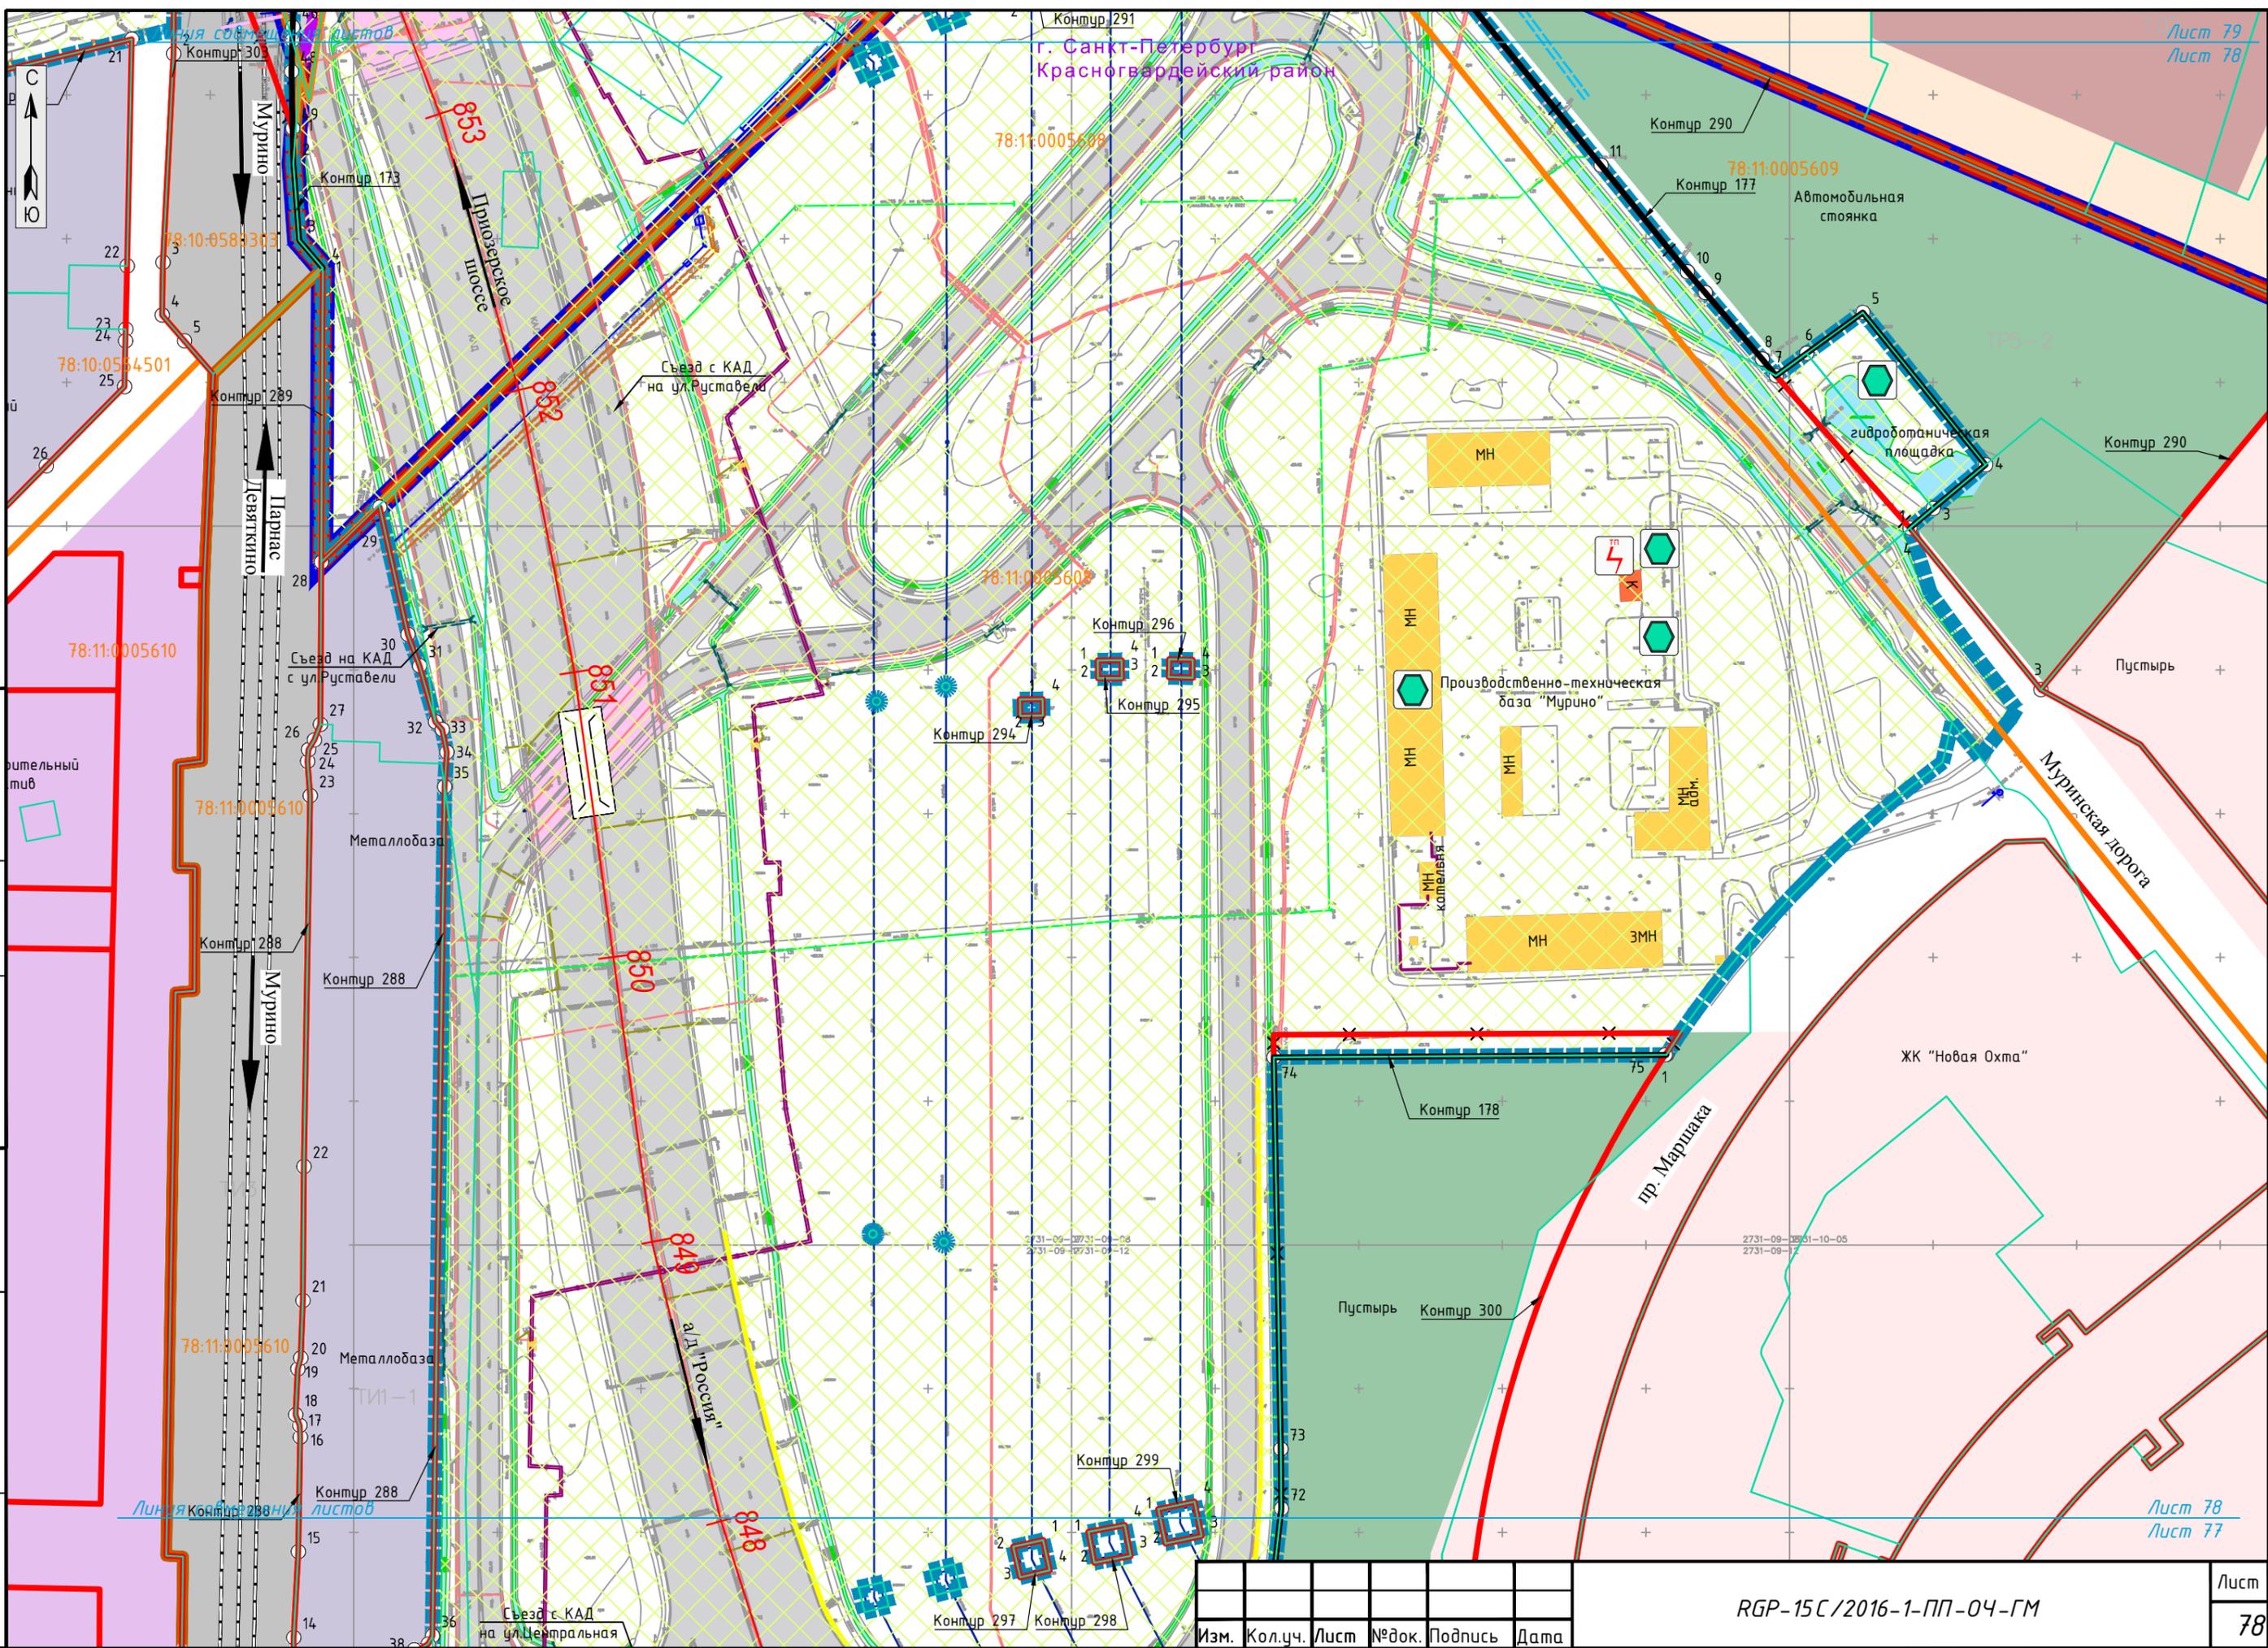


СОГЛАСОВАНО

Инв.№ подл.	Подпись и дата	Взам. инв.№

Изм.	Кол.уч.	Лист	№ док.	Подпись	Дата

RGP-15C/2016-1-ПП-04-ГМ

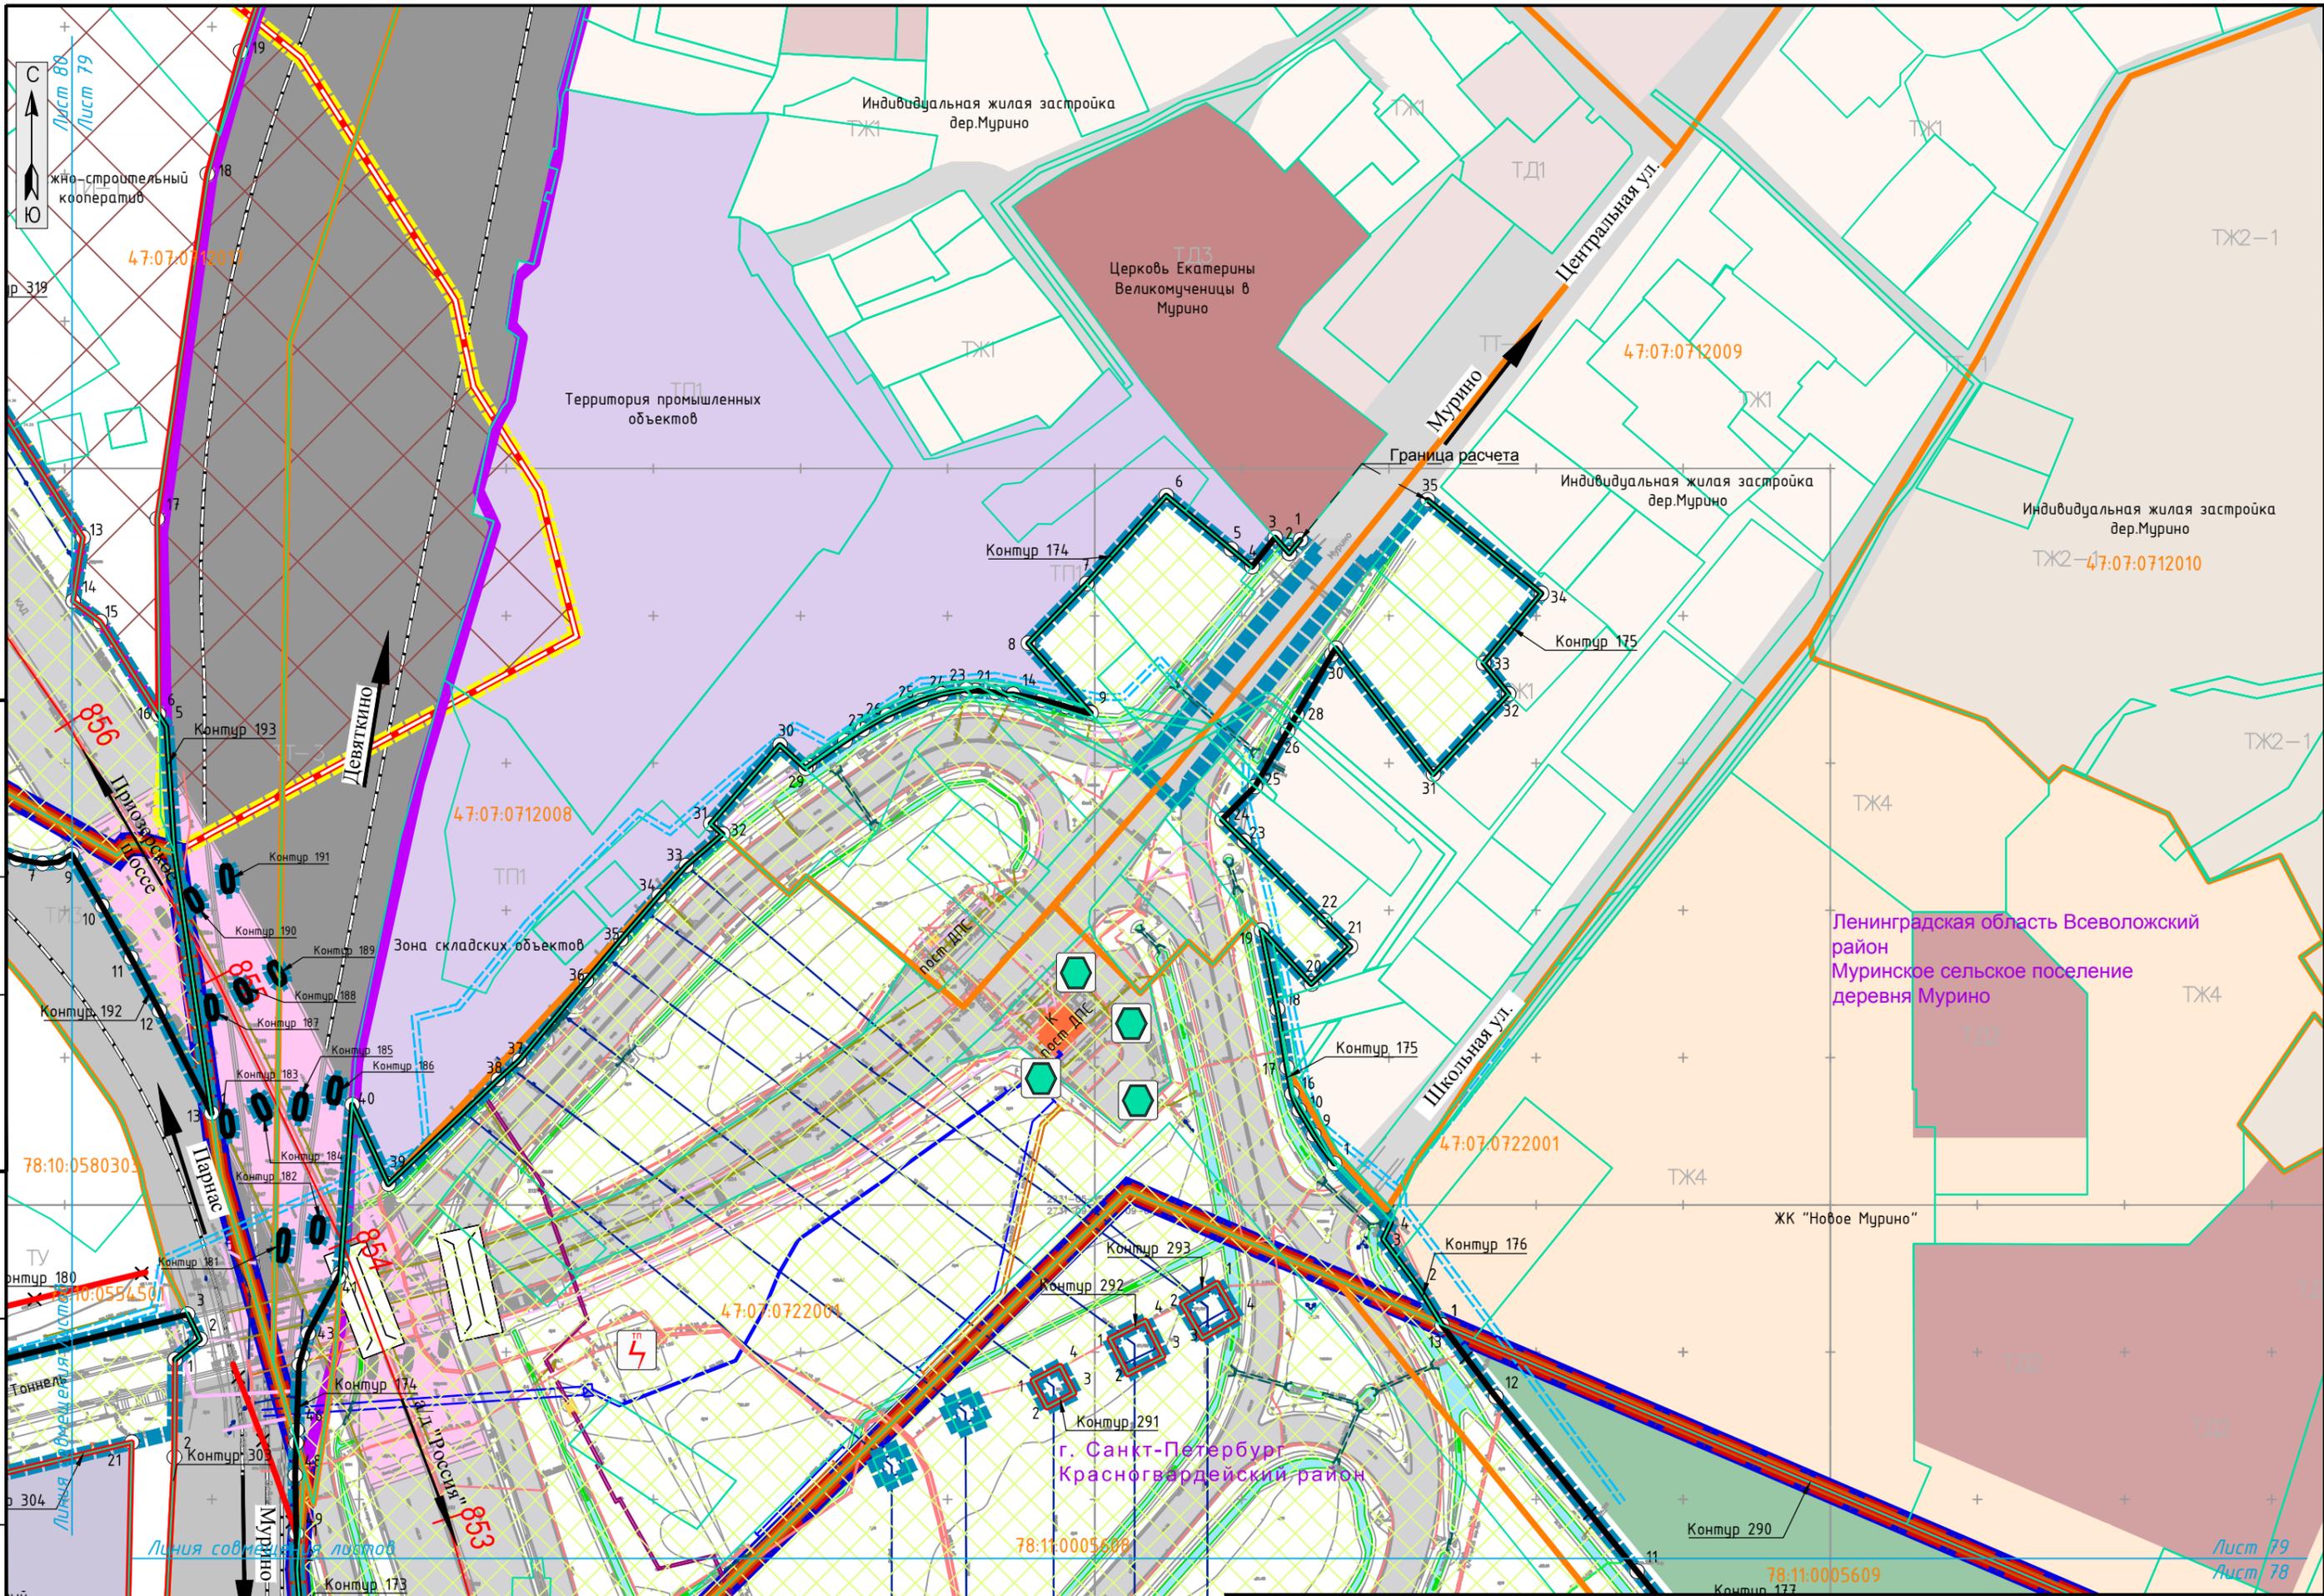

СОГЛАСОВАНО

Инв.№ подп. Подпись и дата Взам. инв.№

Ленинградская область Всеволожский район
Муриновское сельское поселение
деревня Мурино

г. Санкт-Петербург
Красногвардейский район


Изм.	Кол.уч.	Лист	№ док.	Подпись	Дата

RGP-15C/2016-1-ПП-04-ГМ

Лист
79

СОГЛАСОВАНО

Инв.№ подп. Подпись и дата Взам. инв.№

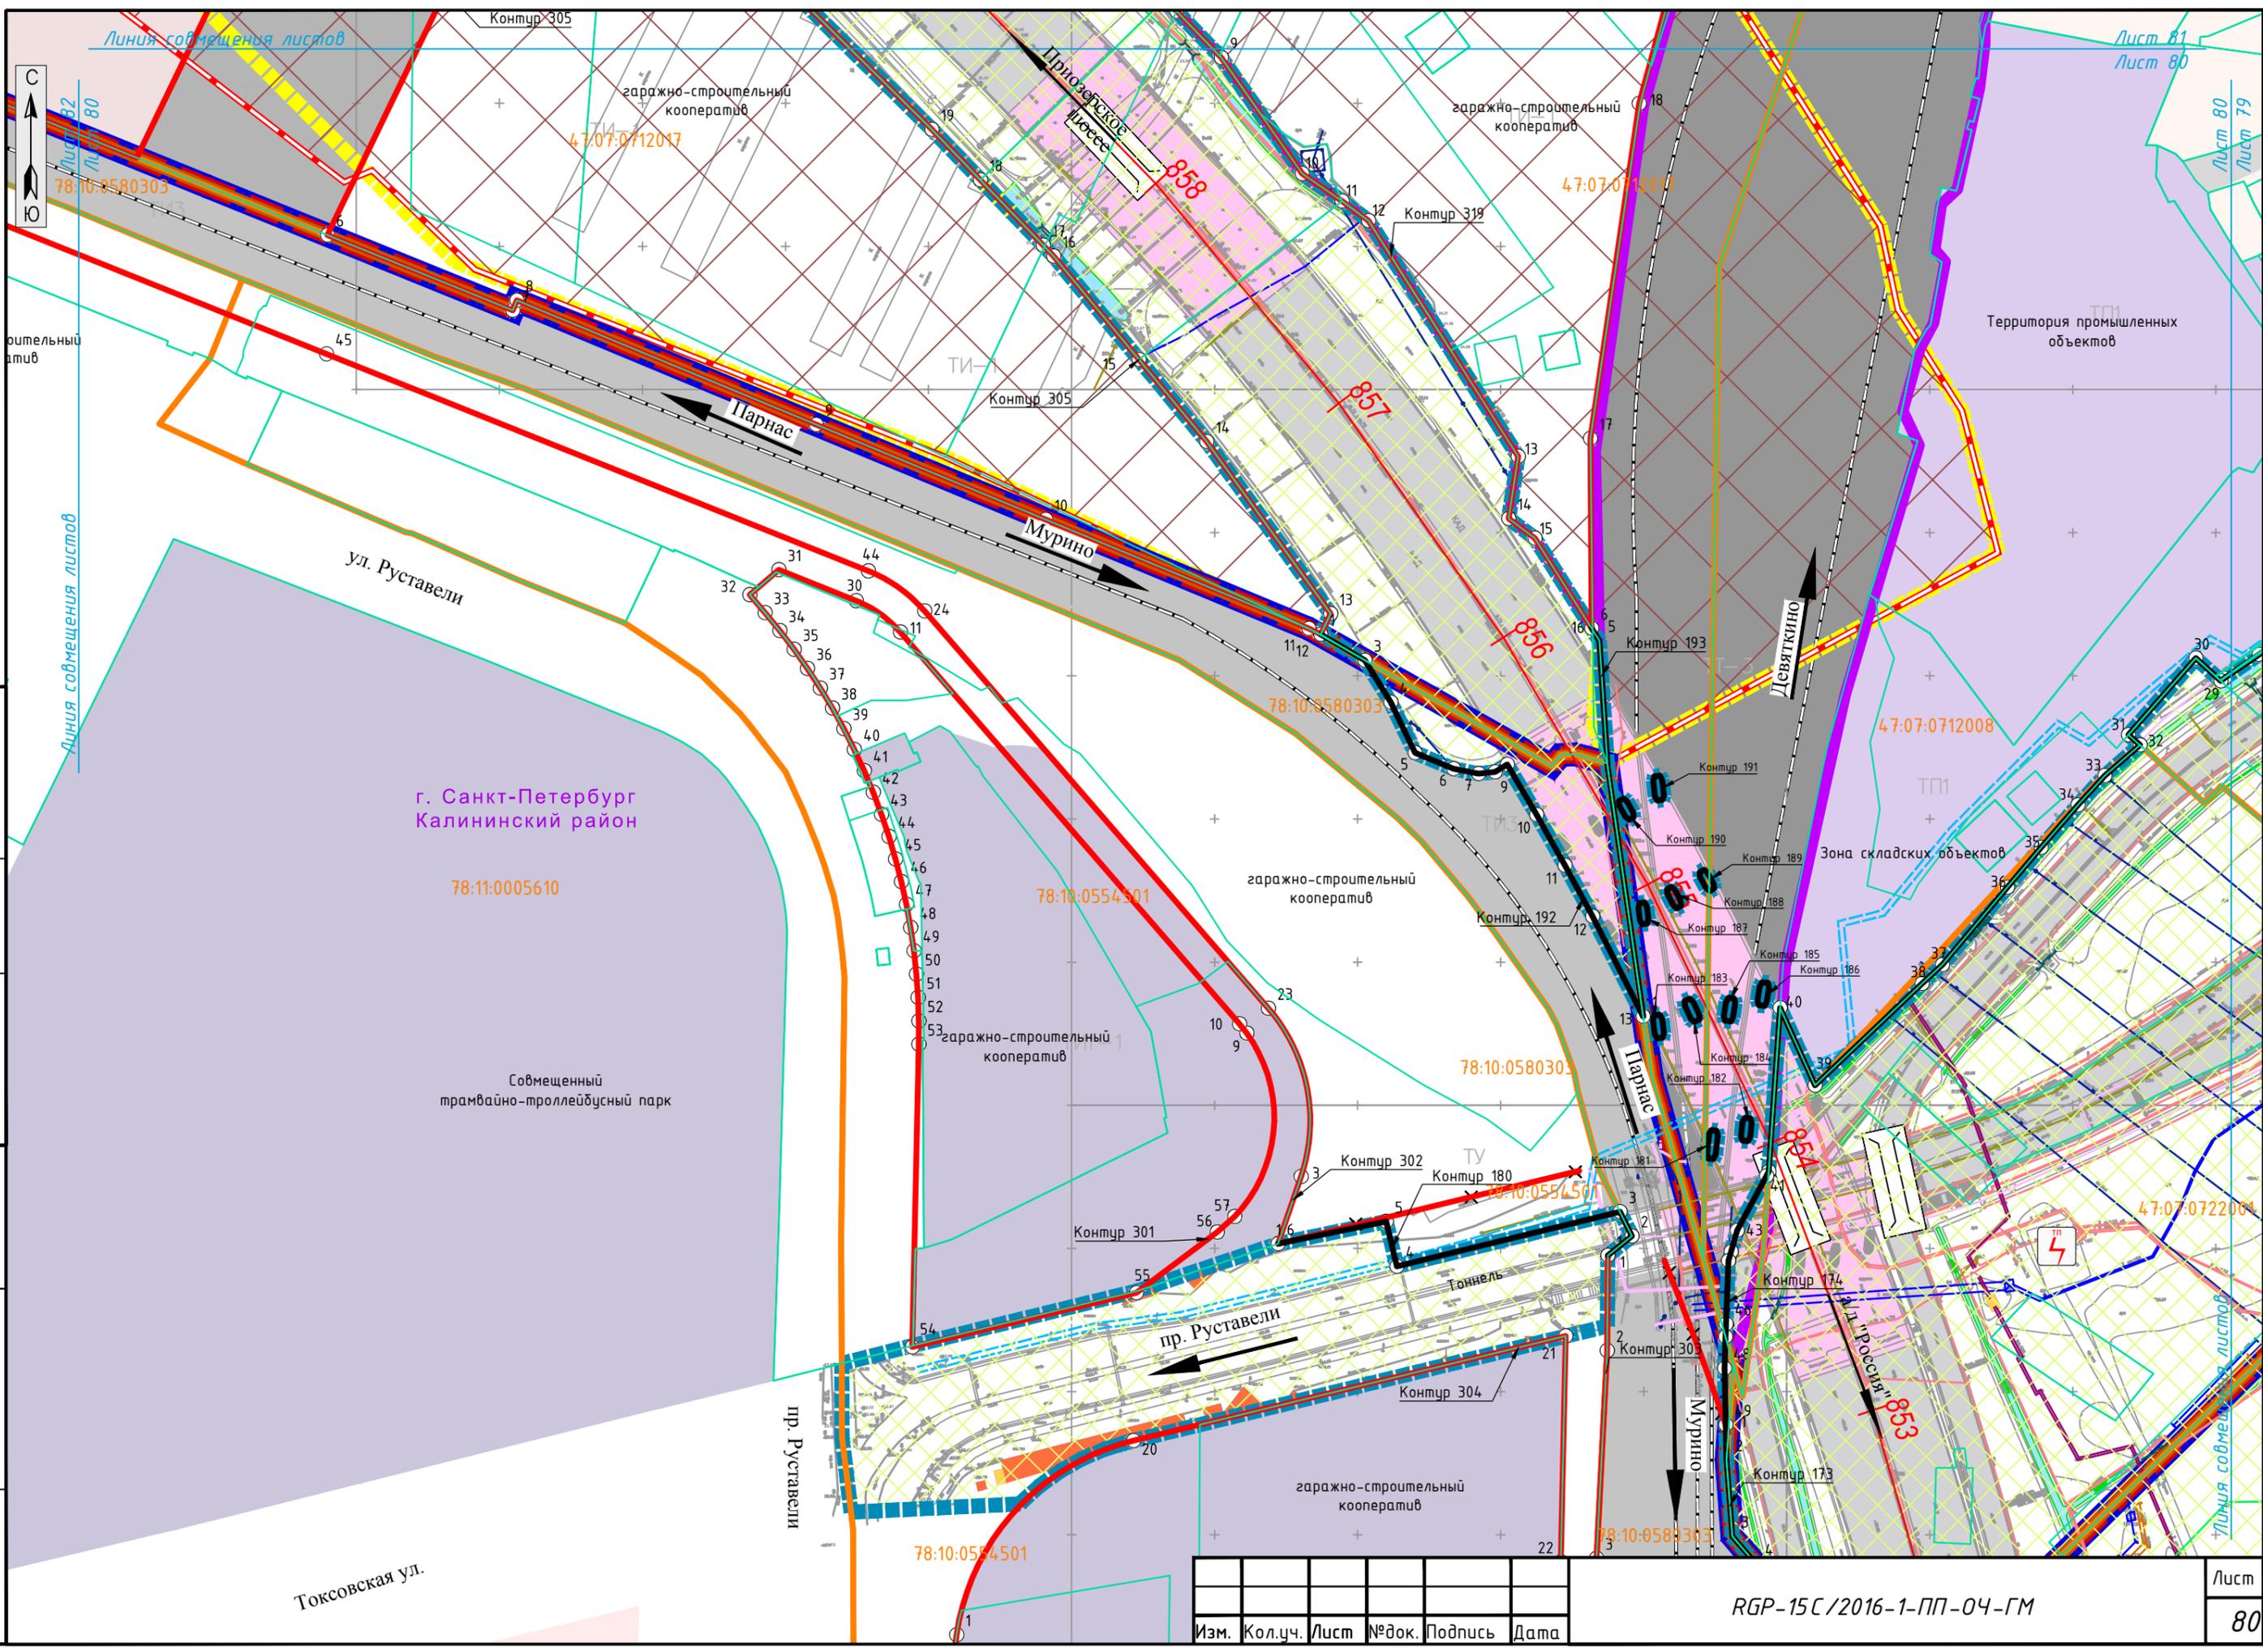


Изм.	Кол.уч.	Лист	№ док.	Подпись	Дата

RGP-15C/2016-1-ПП-04-ГМ

СОГЛАСОВАНО


Инв.№ подп. Подпись и дата Взам. инв.№

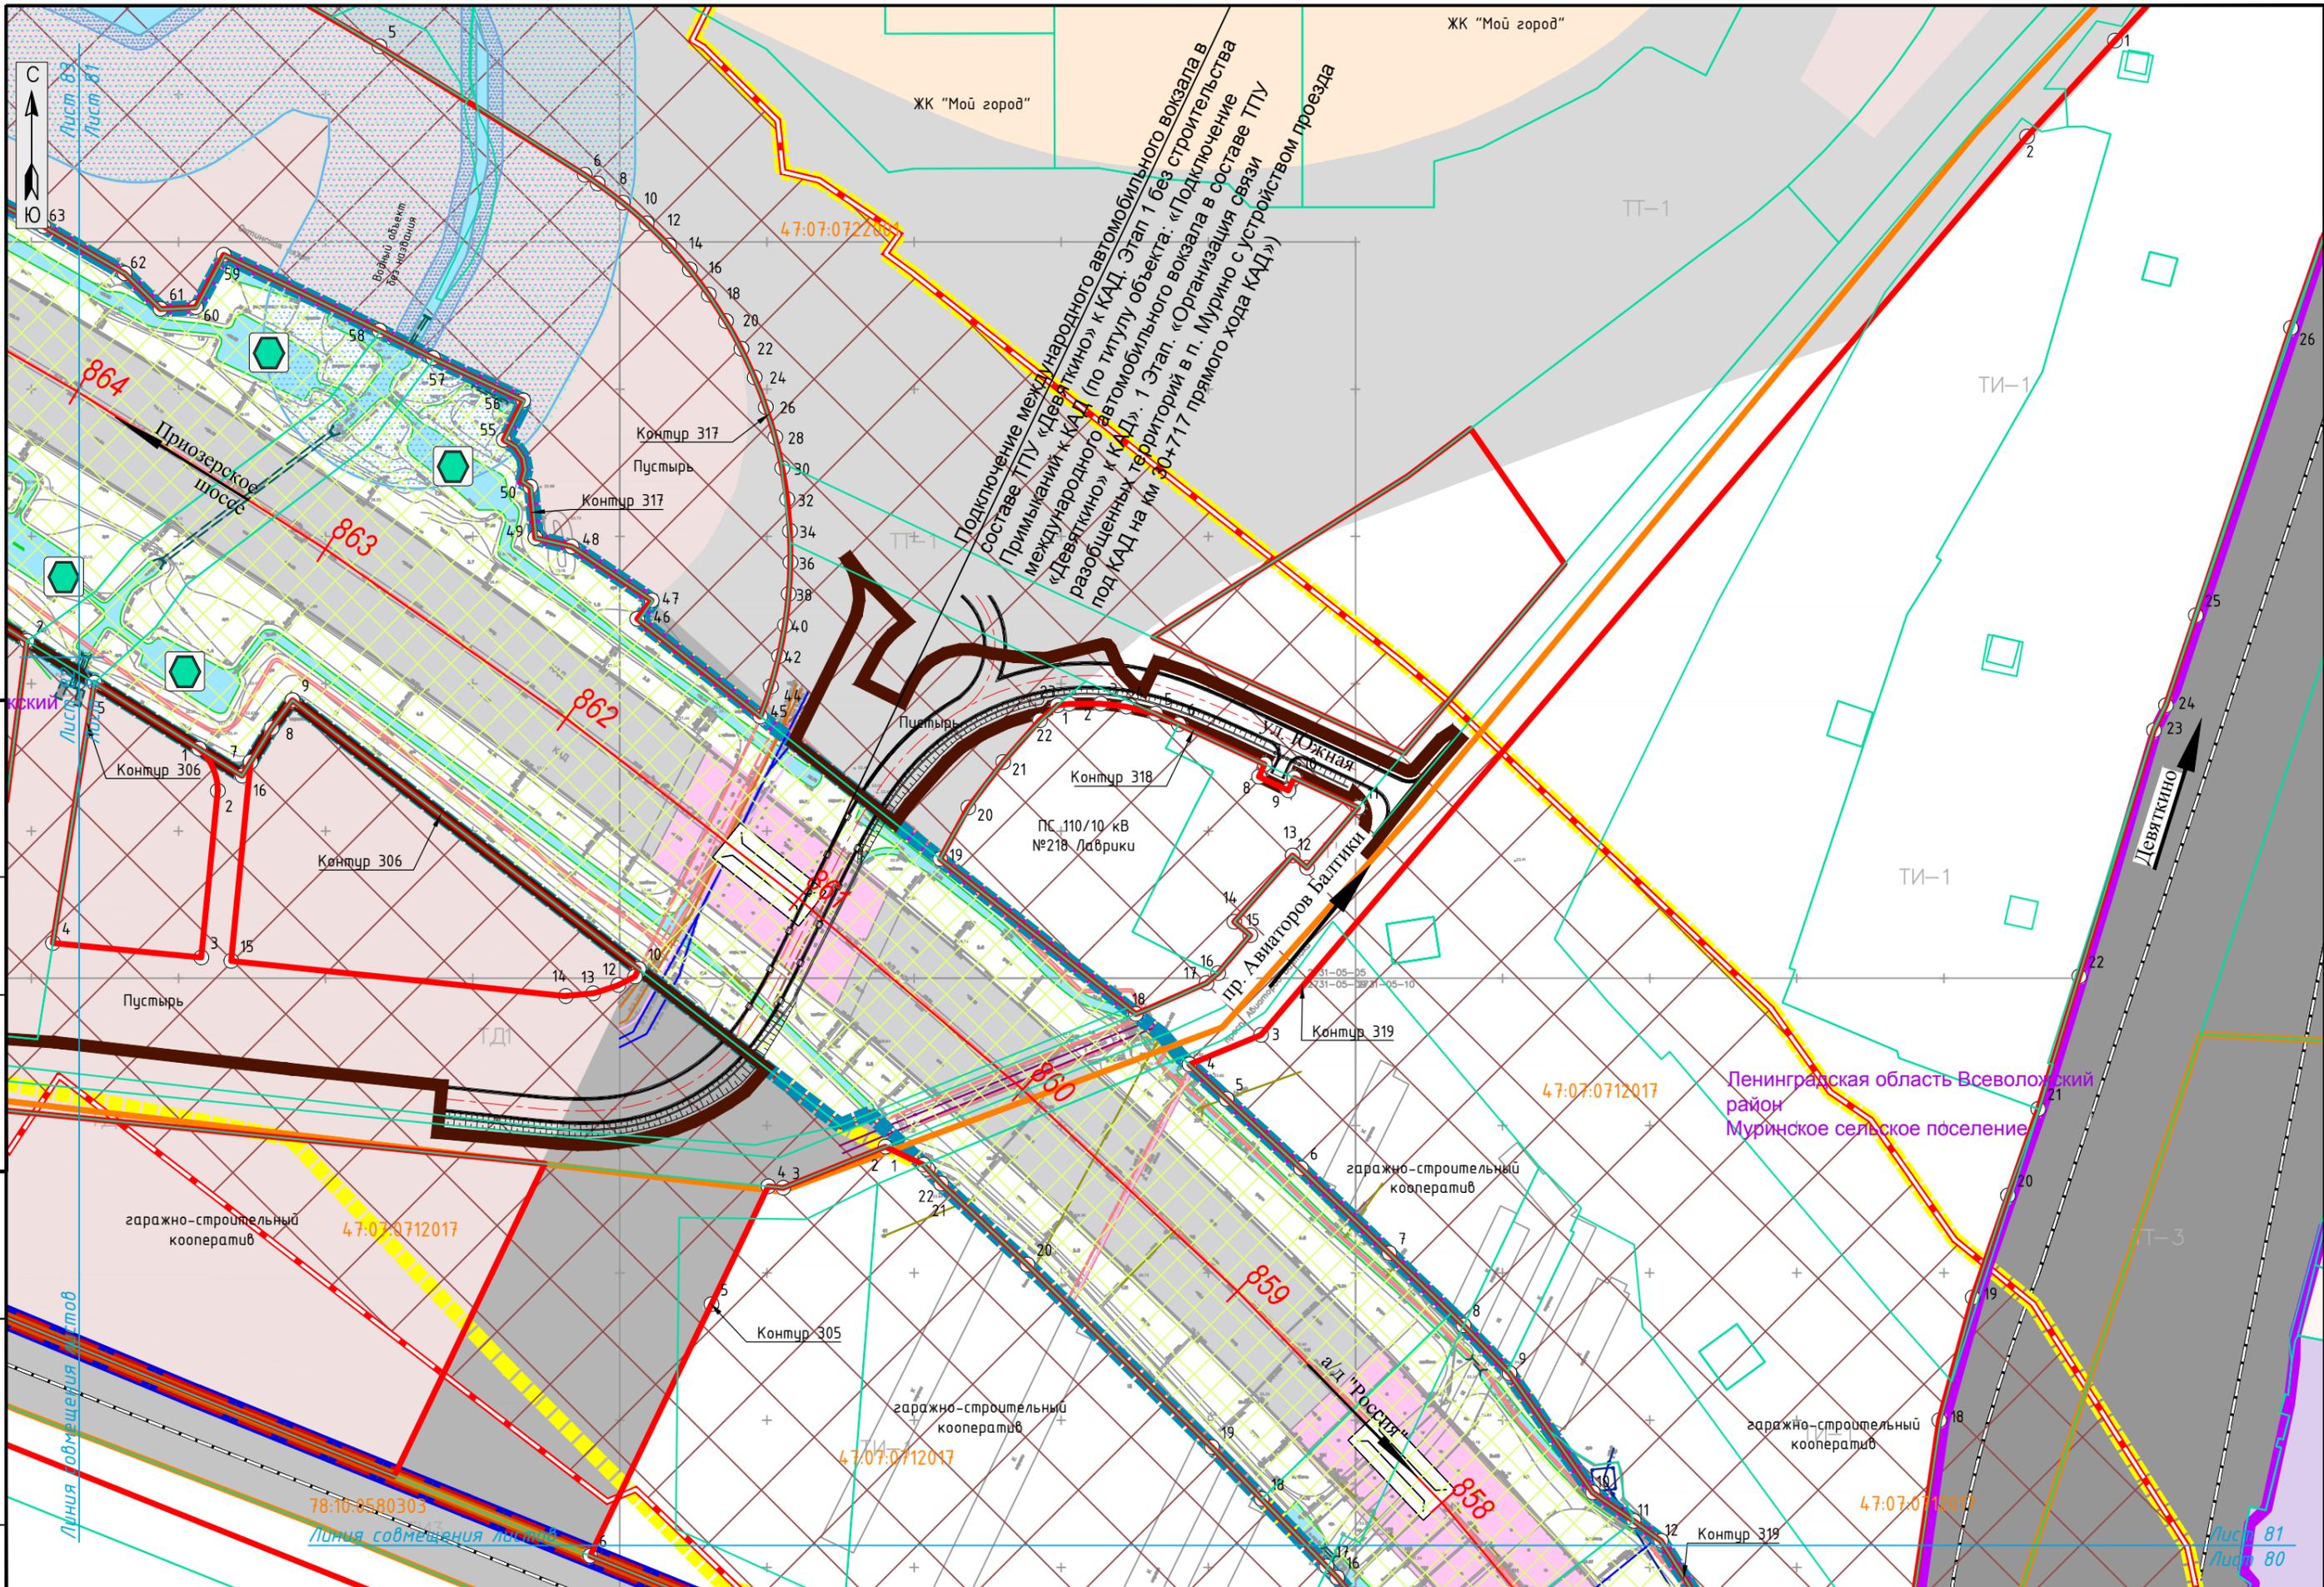

Изм.	Кол.уч.	Лист	№ док.	Подпись	Дата

RGP-15C/2016-1-ПП-04-ГМ

Лист
81

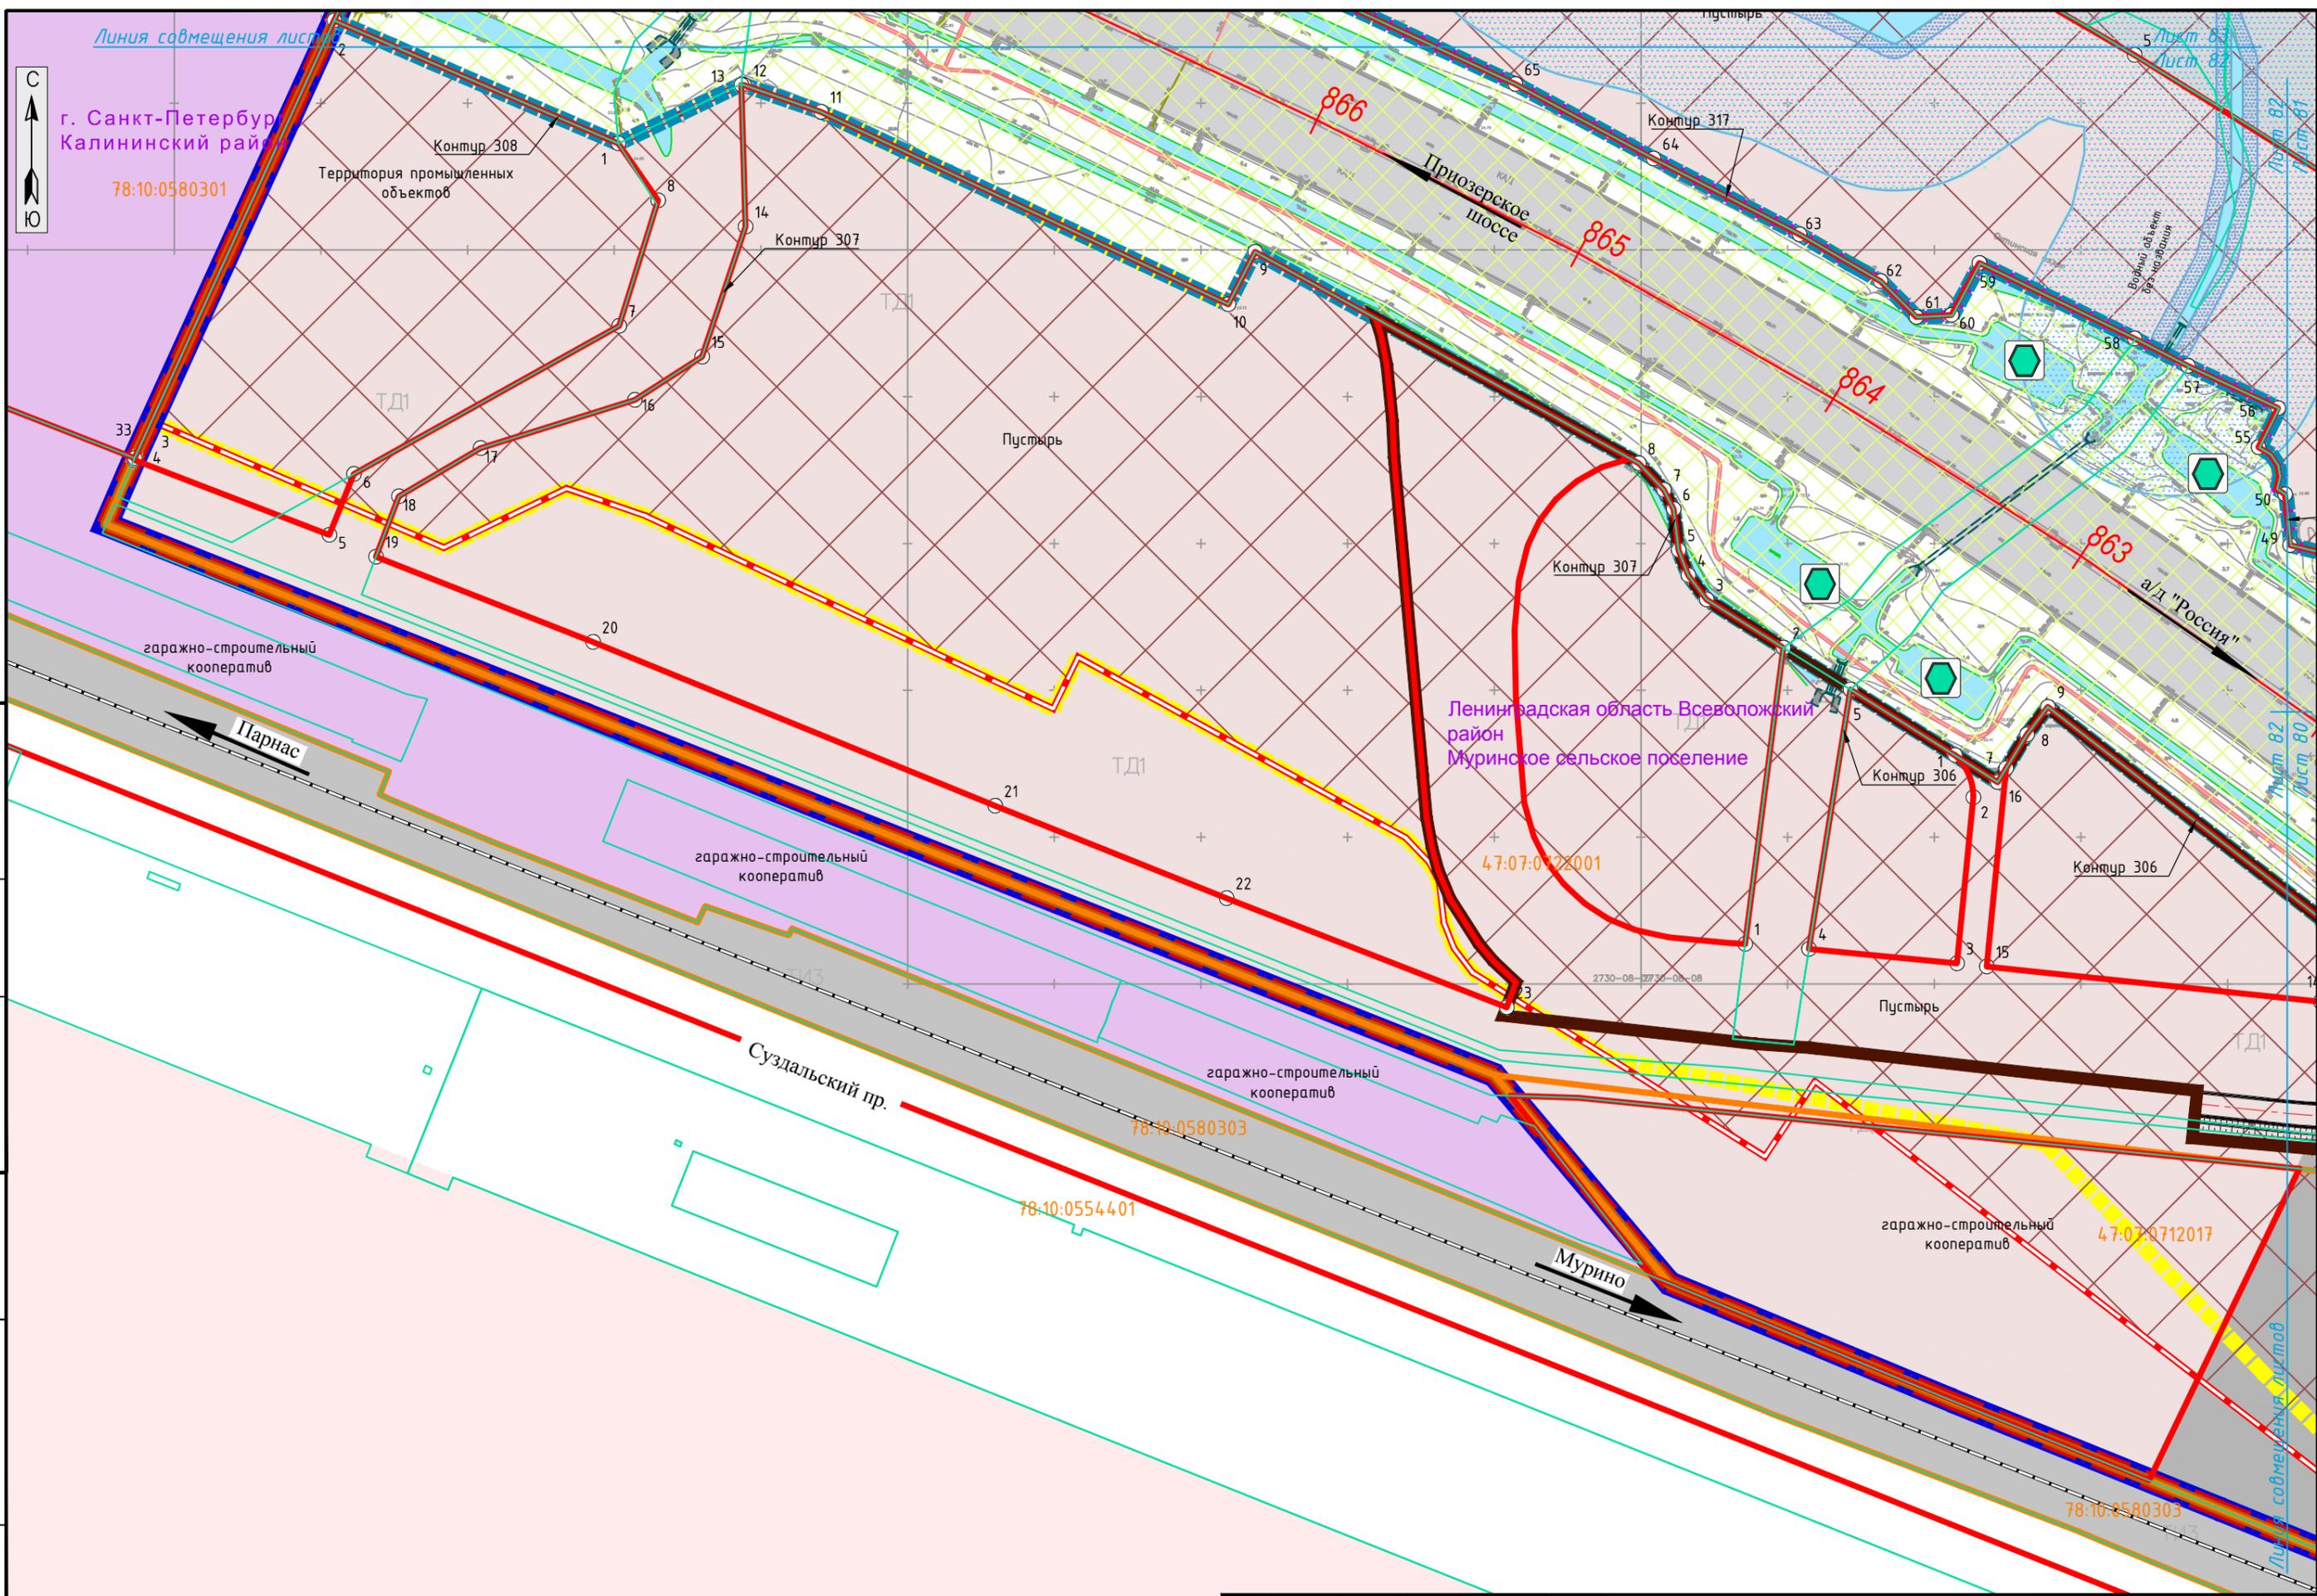


СОГЛАСОВАНО

Инв.№ подл. Подпись и дата Взам. инв.№

Изм.	Кол.уч.	Лист	№ док.	Подпись	Дата

RGP-15C/2016-1-ПП-04-ГМ

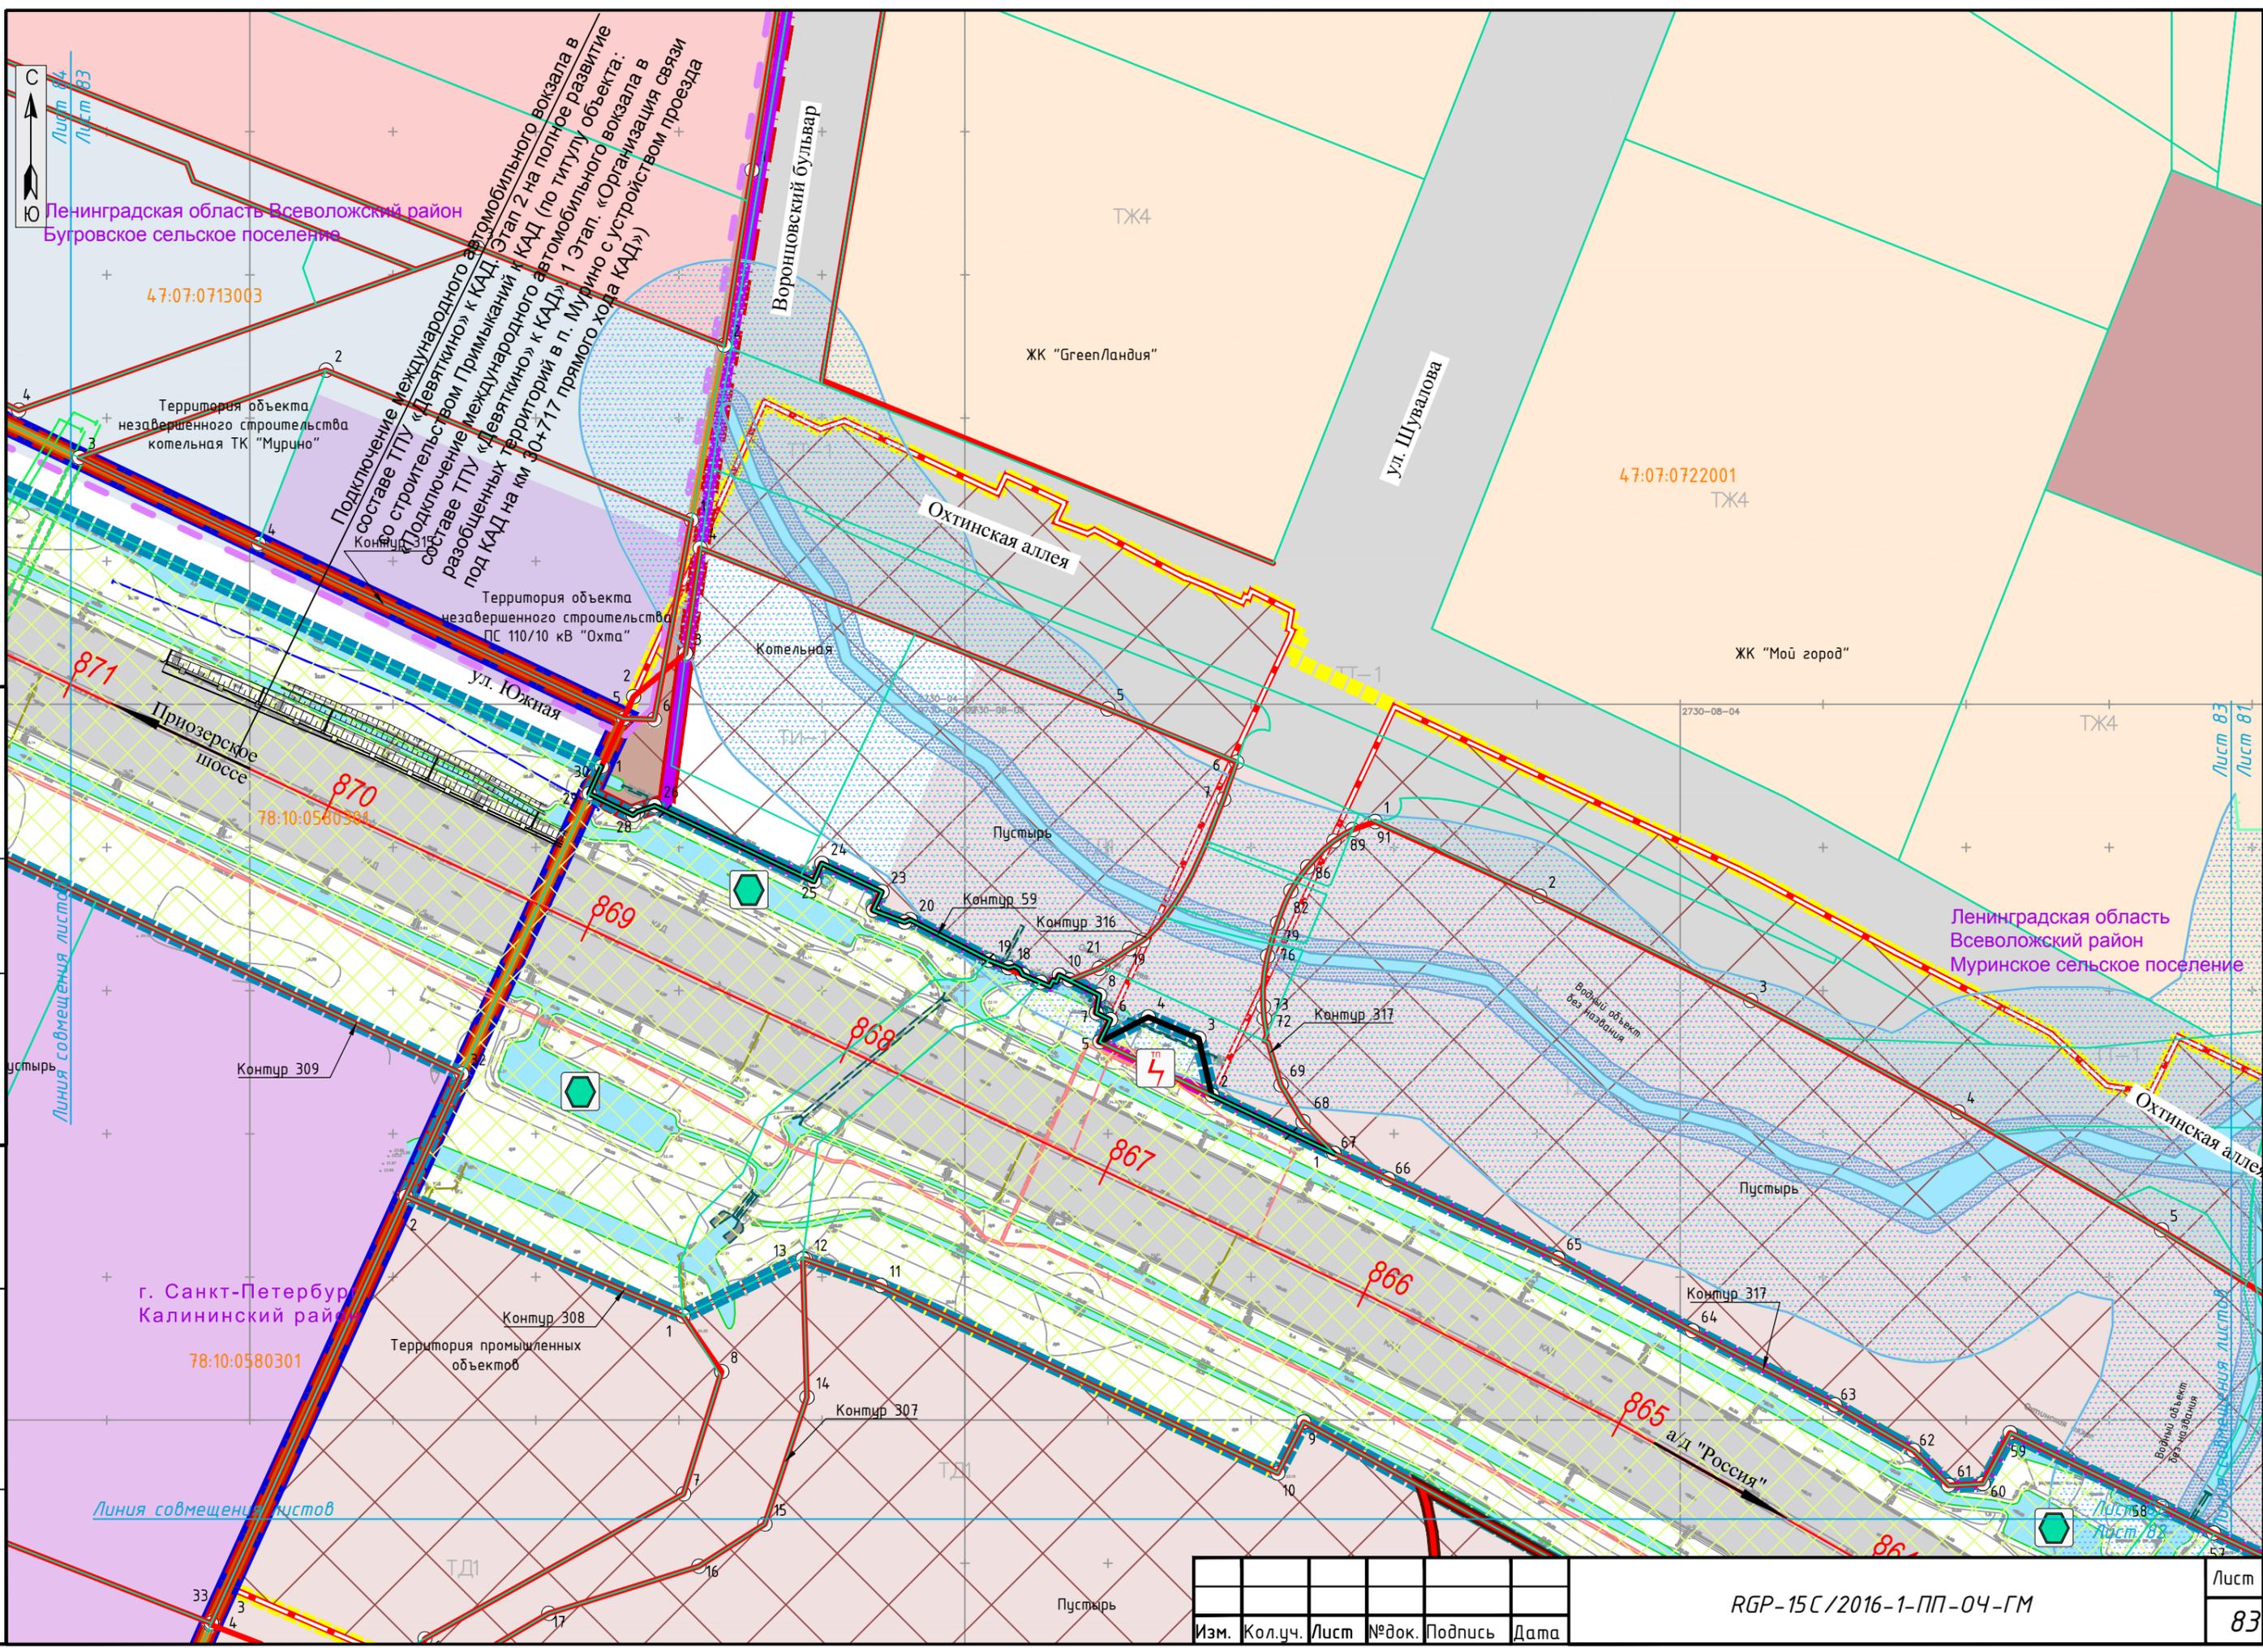

Ленинградская область Всеволожский район
Бугровское сельское поселение

47:07:0713003

Территория объекта
незавершенного строительства
котельная ТК "Мурино"

Подключение международного автомобильного вокзала в составе ТПУ «Девяткино» к КАД. Этап 2 на полное развитие
Подключение международного автомобильного вокзала в составе ТПУ «Девяткино» к КАД (по титулу объекта: «Разобобщенных территорий в п. Мурино с устройством проезда под КАД на км 30+717 прямого хода КАД») 1. Этап. «Организация связи»

Территория объекта
незавершенного строительства
ПС 110/10 кВ "Охта"

ЖК "ГринЛандия"

47:07:0722001
ТЖ4

ЖК "Мой город"

Приозерское шоссе

78:10:0560384

г. Санкт-Петербург
Калининский район

78:10:0580301

Территория промышленных объектов

Ленинградская область
Всеволожский район
Мурино сельское поселение


СОГЛАСОВАНО

Инв.№ подп. Подпись и дата Взам. инв.№

Изм.	Кол.уч.	Лист	№ док.	Подпись	Дата

RGP-15C/2016-1-ПП-04-ГМ

Лист
83

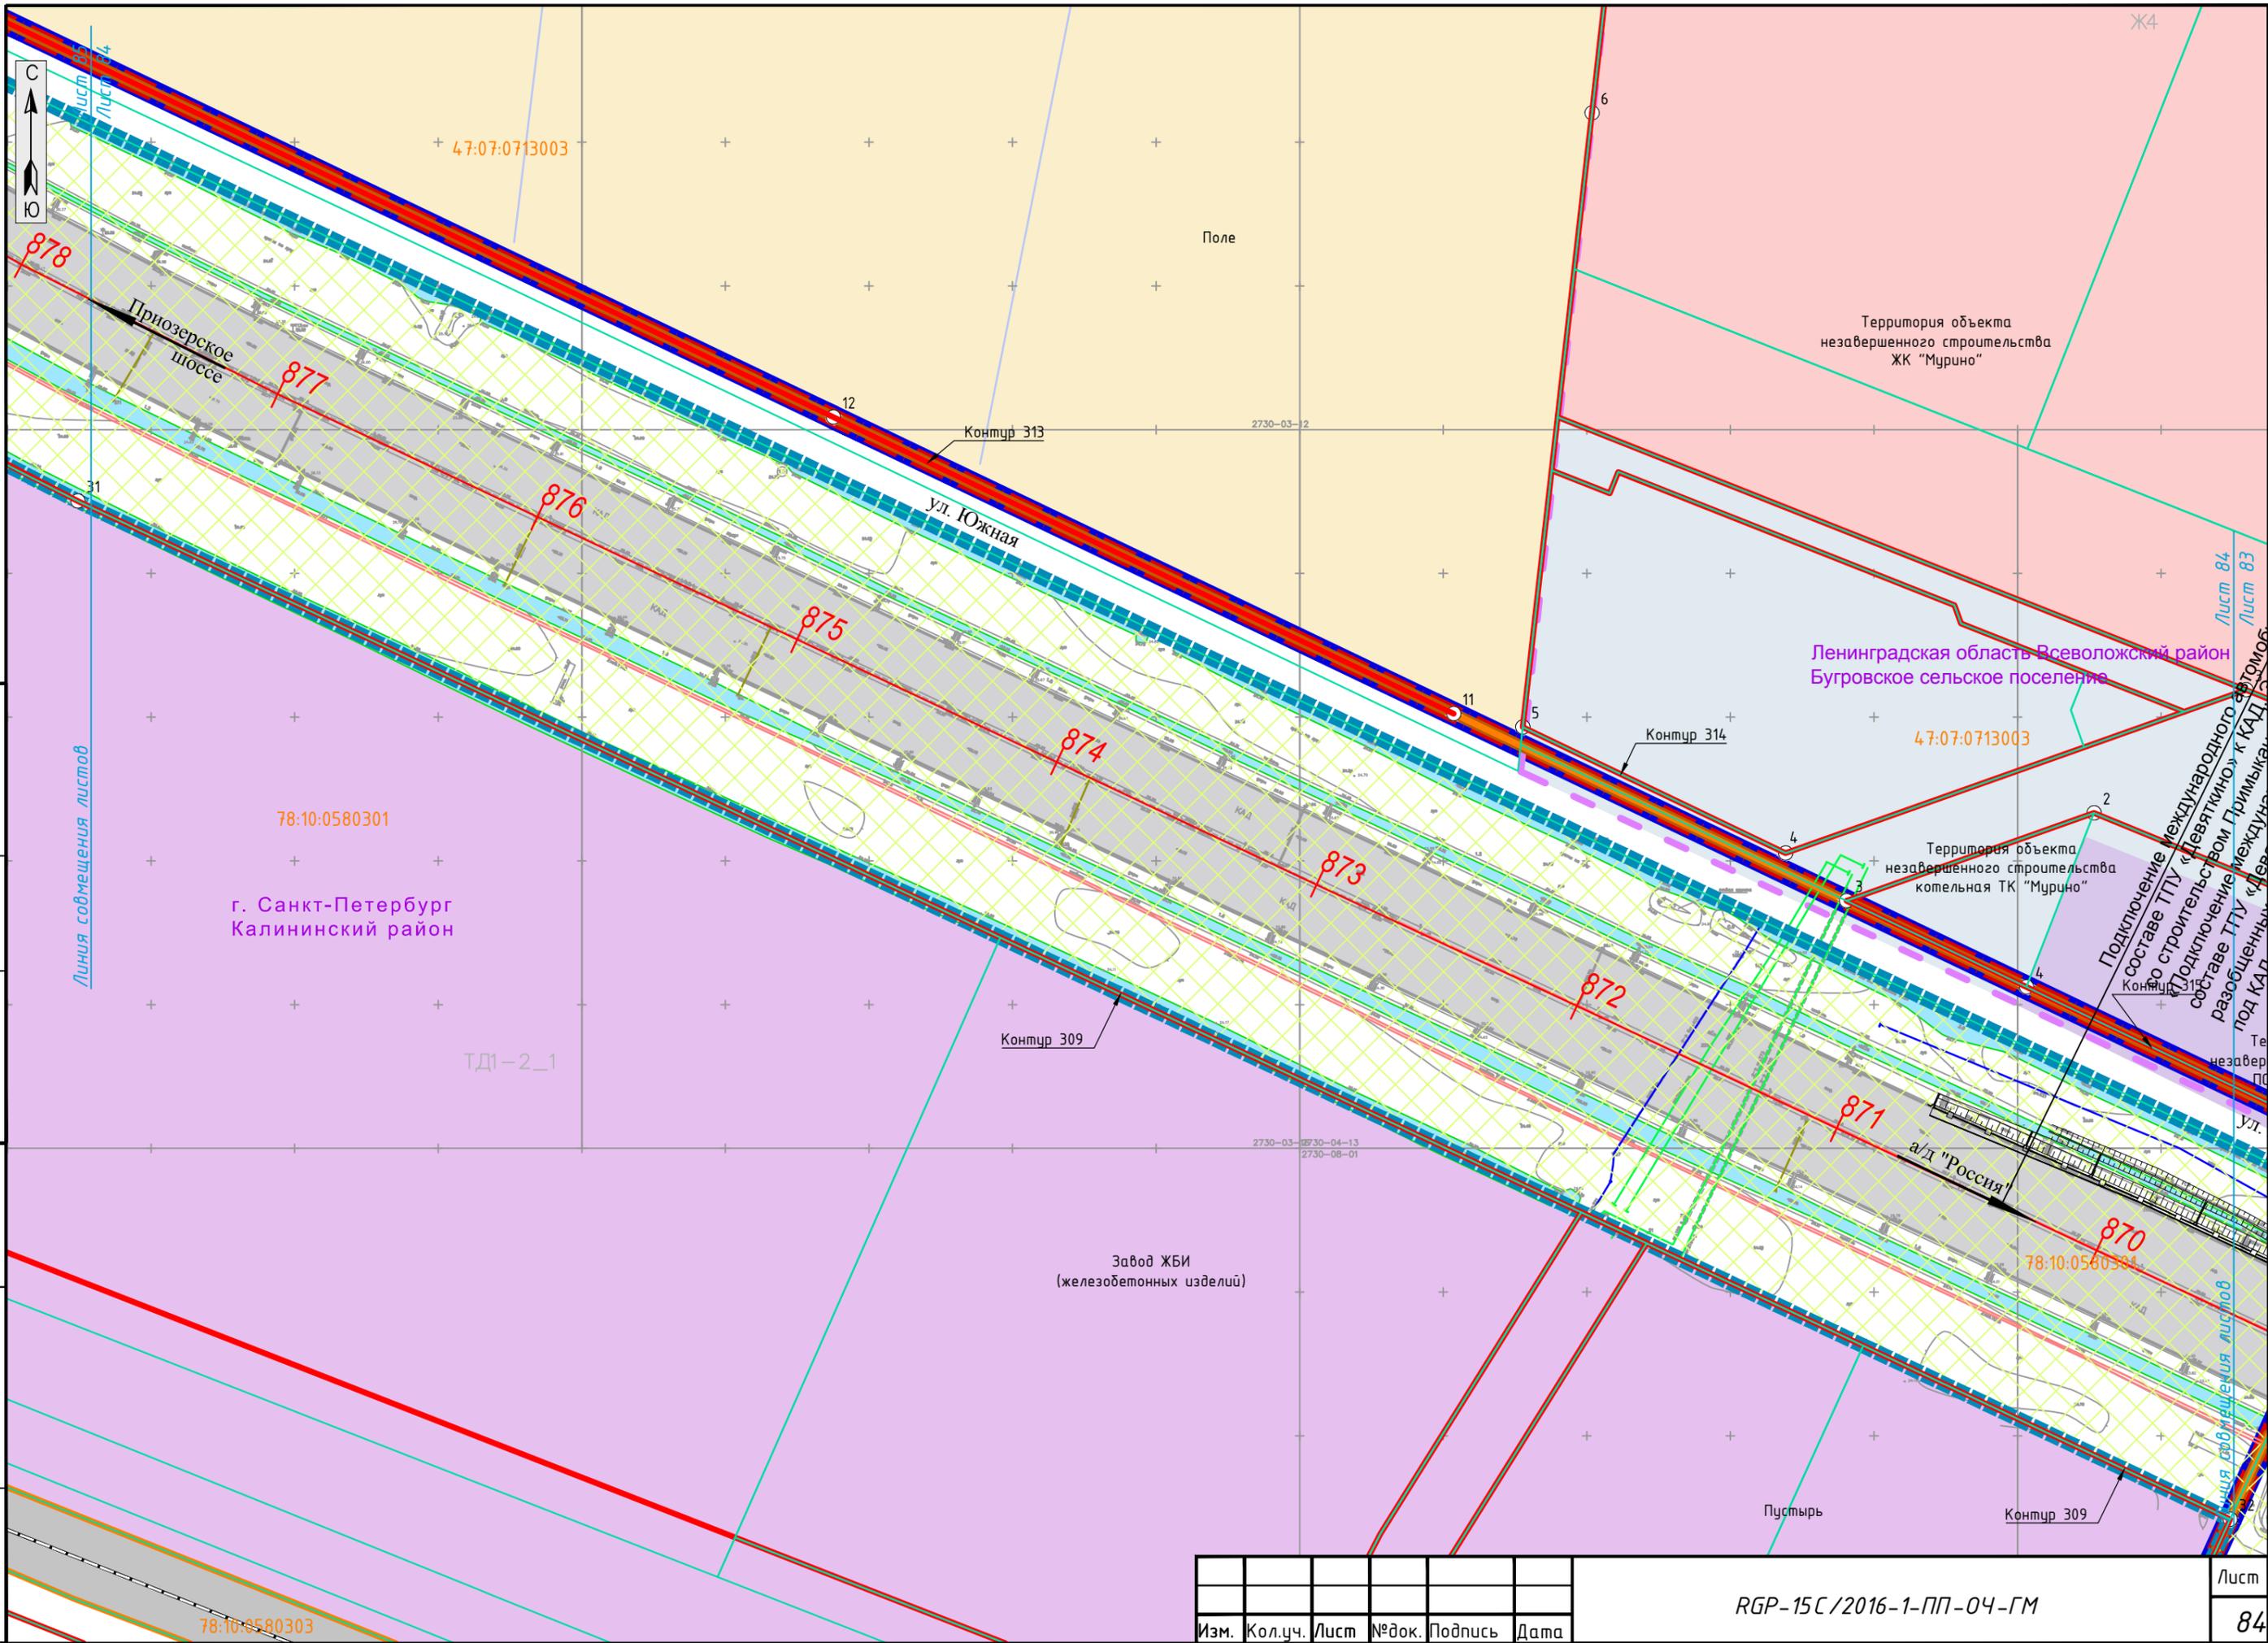

СОГЛАСОВАНО

Инв.№ подп. Подпись и дата
Взам. инв.№

Изм.	Кол.уч.	Лист	№ док.	Подпись	Дата

RGP-15C/2016-1-ПП-04-ГМ

Лист
84

Лист 84
Лист 83
Подключение международного автомобильного строительства «Девяткино» к КАД
Подключение междунационального автомобильного строительства «Девяткино» к КАД

Линия совмещения листов

Линия совмещения листов

г. Санкт-Петербург
Калининский район

Ленинградская область Всеволожский район
Бугровское сельское поселение

Завод ЖБИ
(железобетонных изделий)

Территория объекта незавершенного строительства ЖК "Мурино"

Территория объекта незавершенного строительства котельная ТК "Мурино"

Поле

Пустырь

а/д "Россия"

ул. Южная

Приозерское шоссе



47:07:0713003

78:10:0580301

47:07:0713003

78:10:0580301

78:10:0580303

ТД1-2_1

Контур 313

2730-03-12


Контур 314

Контур 309

2730-03-08-01
2730-04-13
2730-08-01

Контур 309

Лист 84
Лист 83
Подключение международного автомобильного строительства «Девяткино» к КАД
Подключение междунационального автомобильного строительства «Девяткино» к КАД

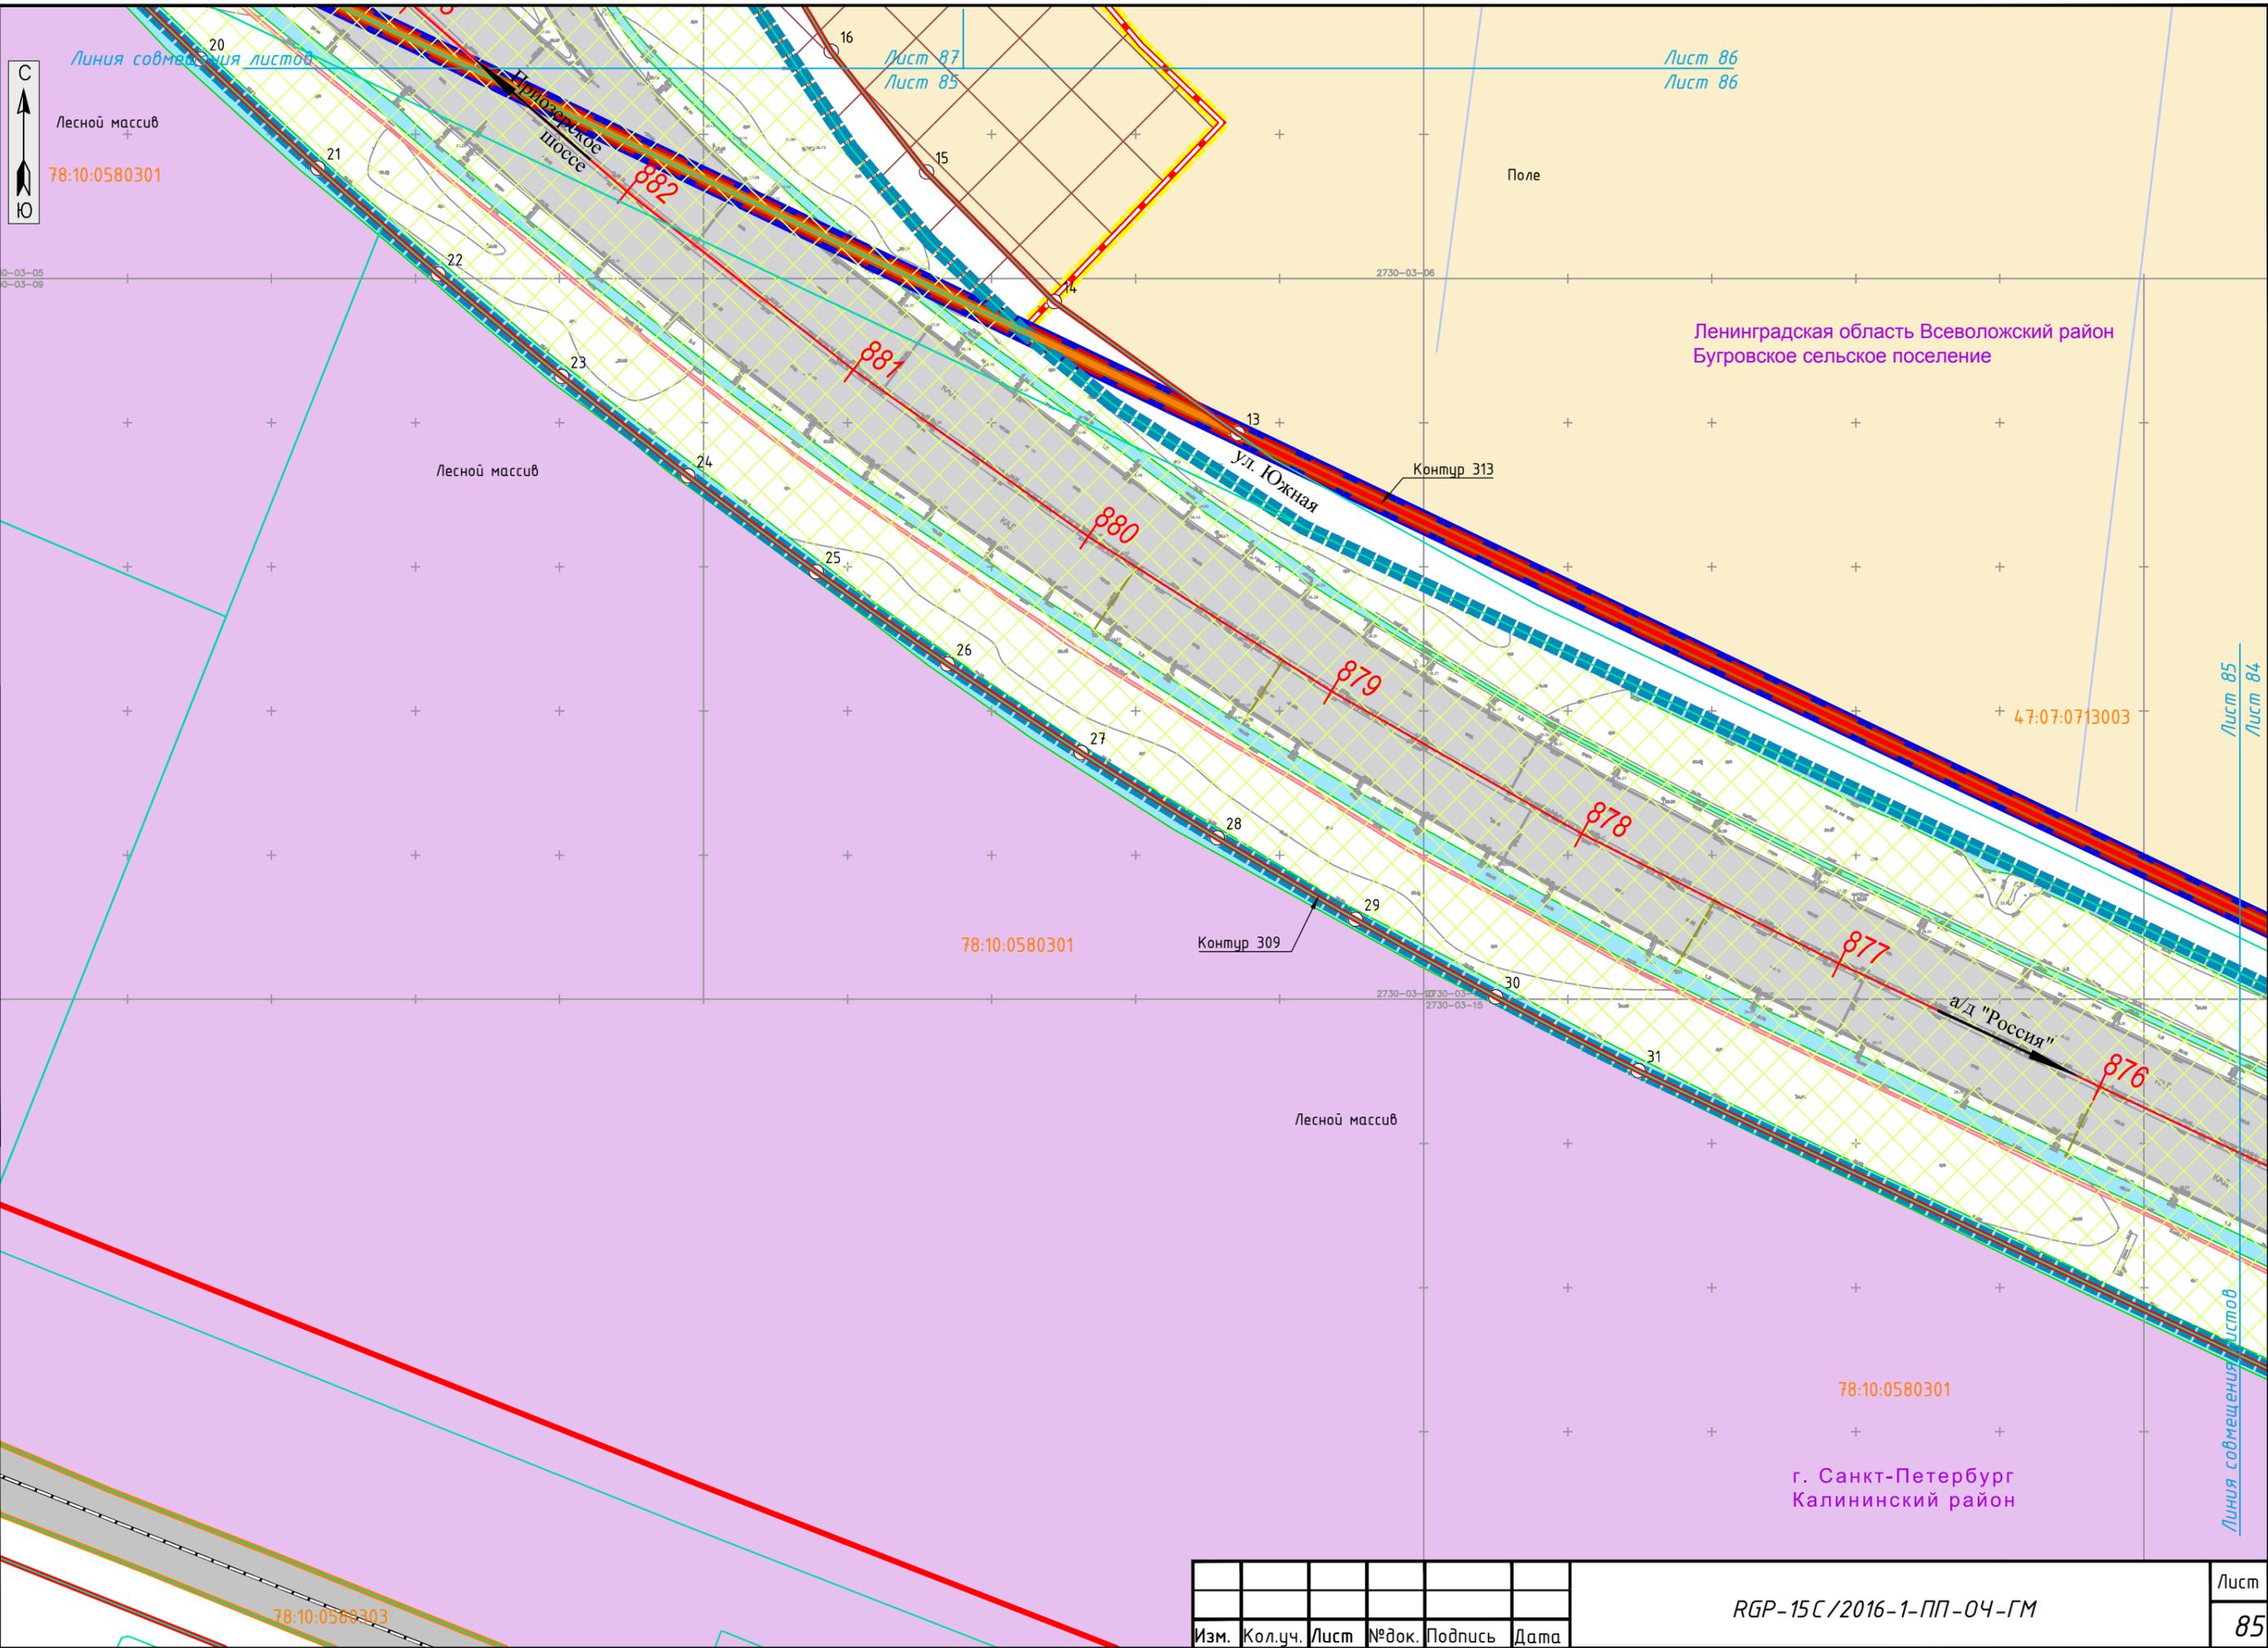

Линия совмещения листов
Лесной массив
78:10:0580301

Лист 87
Лист 85

Лист 86
Лист 86

Ленинградская область Всеволожский район
Бугровское сельское поселение

Лист 85
Лист 84

СОГЛАСОВАНО

Инв.№ подп.	Подпись и дата	Взам. инв.№

78:10:0580301

Контур 309

Контур 313

ул. Южная

а/д "Россия"

Лесной массив

78:10:0580301

г. Санкт-Петербург
Калининский район

Линия совмещения листов


78:10:0580303

Изм.	Кол.уч.	Лист	№ док.	Подпись	Дата

RGP-15C/2016-1-ПП-04-ГМ

Лист
85

Ленинградская область Всеволожский район
Бугровское сельское поселение

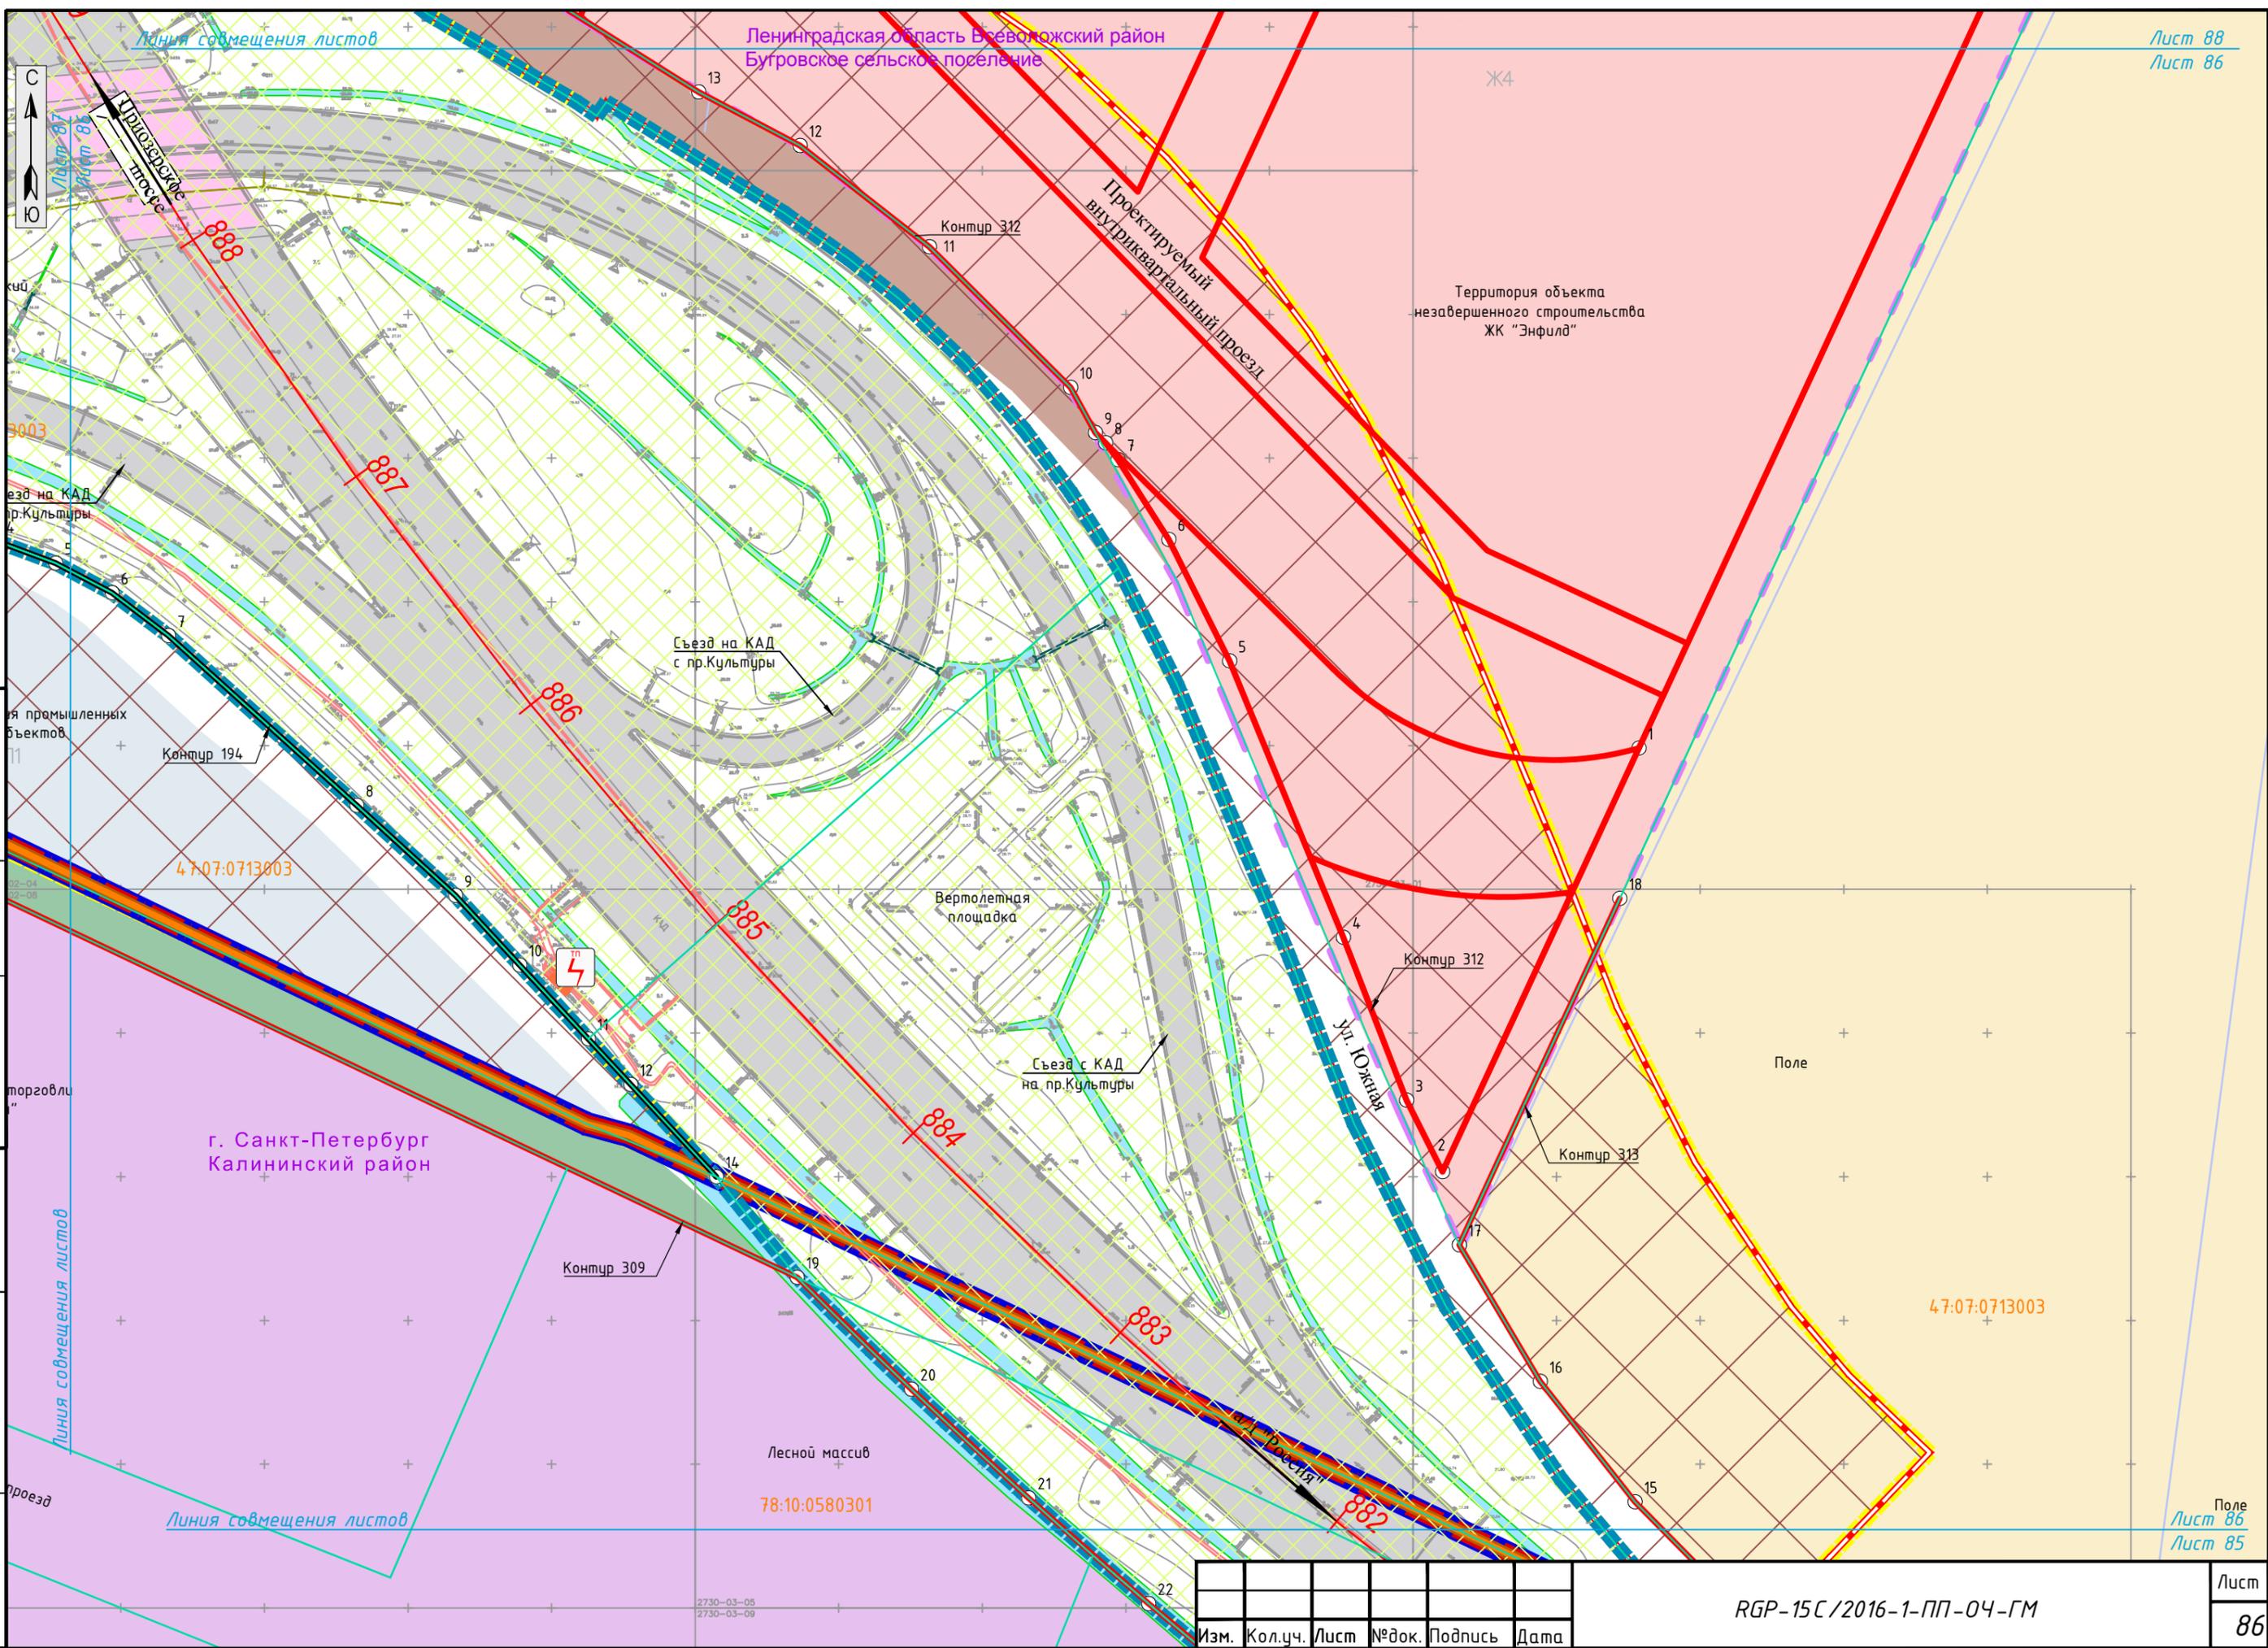

СОГЛАСОВАНО

Инв.№ подп. Подпись и дата
Взам. инв.№

Линия совмещения листов

Линия совмещения листов

Территория объекта незавершенного строительства ЖК "Энфилд"

Поле

Поле
Лист 86
Лист 85

г. Санкт-Петербург
Калининский район

Лесной массив
78:10:0580301

47:07:0713003

47:07:0713003

для промышленных объектов

торговля

проезд

проезд на КАД
пр. Культуры

Съезд на КАД
с пр. Культуры

Съезд с КАД
на пр. Культуры

Вертолетная
площадка

Проектируемый
внутриквартальный проезд

Прилозерское
поселение



2730-03-05
2730-03-09

Изм.	Кол.уч.	Лист	№ док.	Подпись	Дата

RGP-15C/2016-1-ПП-04-ГМ


Линия совмещения листов

Лист 88
Лист 87

Территория объекта
незавершенного строительства
ЖК "Энфилд"

Ленинградская область Всеволожский район
Бугровское сельское поселение

г. Санкт-Петербург
Выборгский район

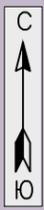

Лист 87
Лист 86

Проектируемый
внутриквартальный

Контур 312

47:07:0713003

Технологический
подъезд

Пригородное
дзгсс

47:07:0713003

Технологический
подъезд

Съезд на КАД
с пр. Культуры

Съезд на КАД
с пр. Культуры

Территория промышленных
объектов

Контур 194

78:10:0580403

886

47:07:0713003

Вертолетная
площадка

Территория объекта торговли
"Леруа Мерлен"

г. Санкт-Петербург
Калининский район

Линия совмещения листов

Лист 87
Лист 85

78:36:0005571

Контур 311

1-й Верхний пер.

78:36:0005571

АЭС

АЭС

Территория промышленных
объектов

Контур 310

Контур 309

78:36:0005571

пр. Культуры

78:36:0005571

СОГЛАСОВАНО

Инв.№ подп. Подпись и дата Взам. инв.№

Изм.	Кол.уч.	Лист	№ док.	Подпись	Дата

RGP-15C/2016-1-ПП-04-ГМ

Лист
87

Линия совмещения листов



Лесной массив
Лист 89
Лист 88

Ленинградская область Всеволожский район
Бугровское сельское поселение

Территория промышленных объектов


Территория объекта торговли "Лента"

г. Санкт-Петербург
Выборгский район

Линия совмещения листов

Лист 88
Лист 86

СОГЛАСОВАНО
Инв.№ подл.
Подпись и дата
Взам. инв.№

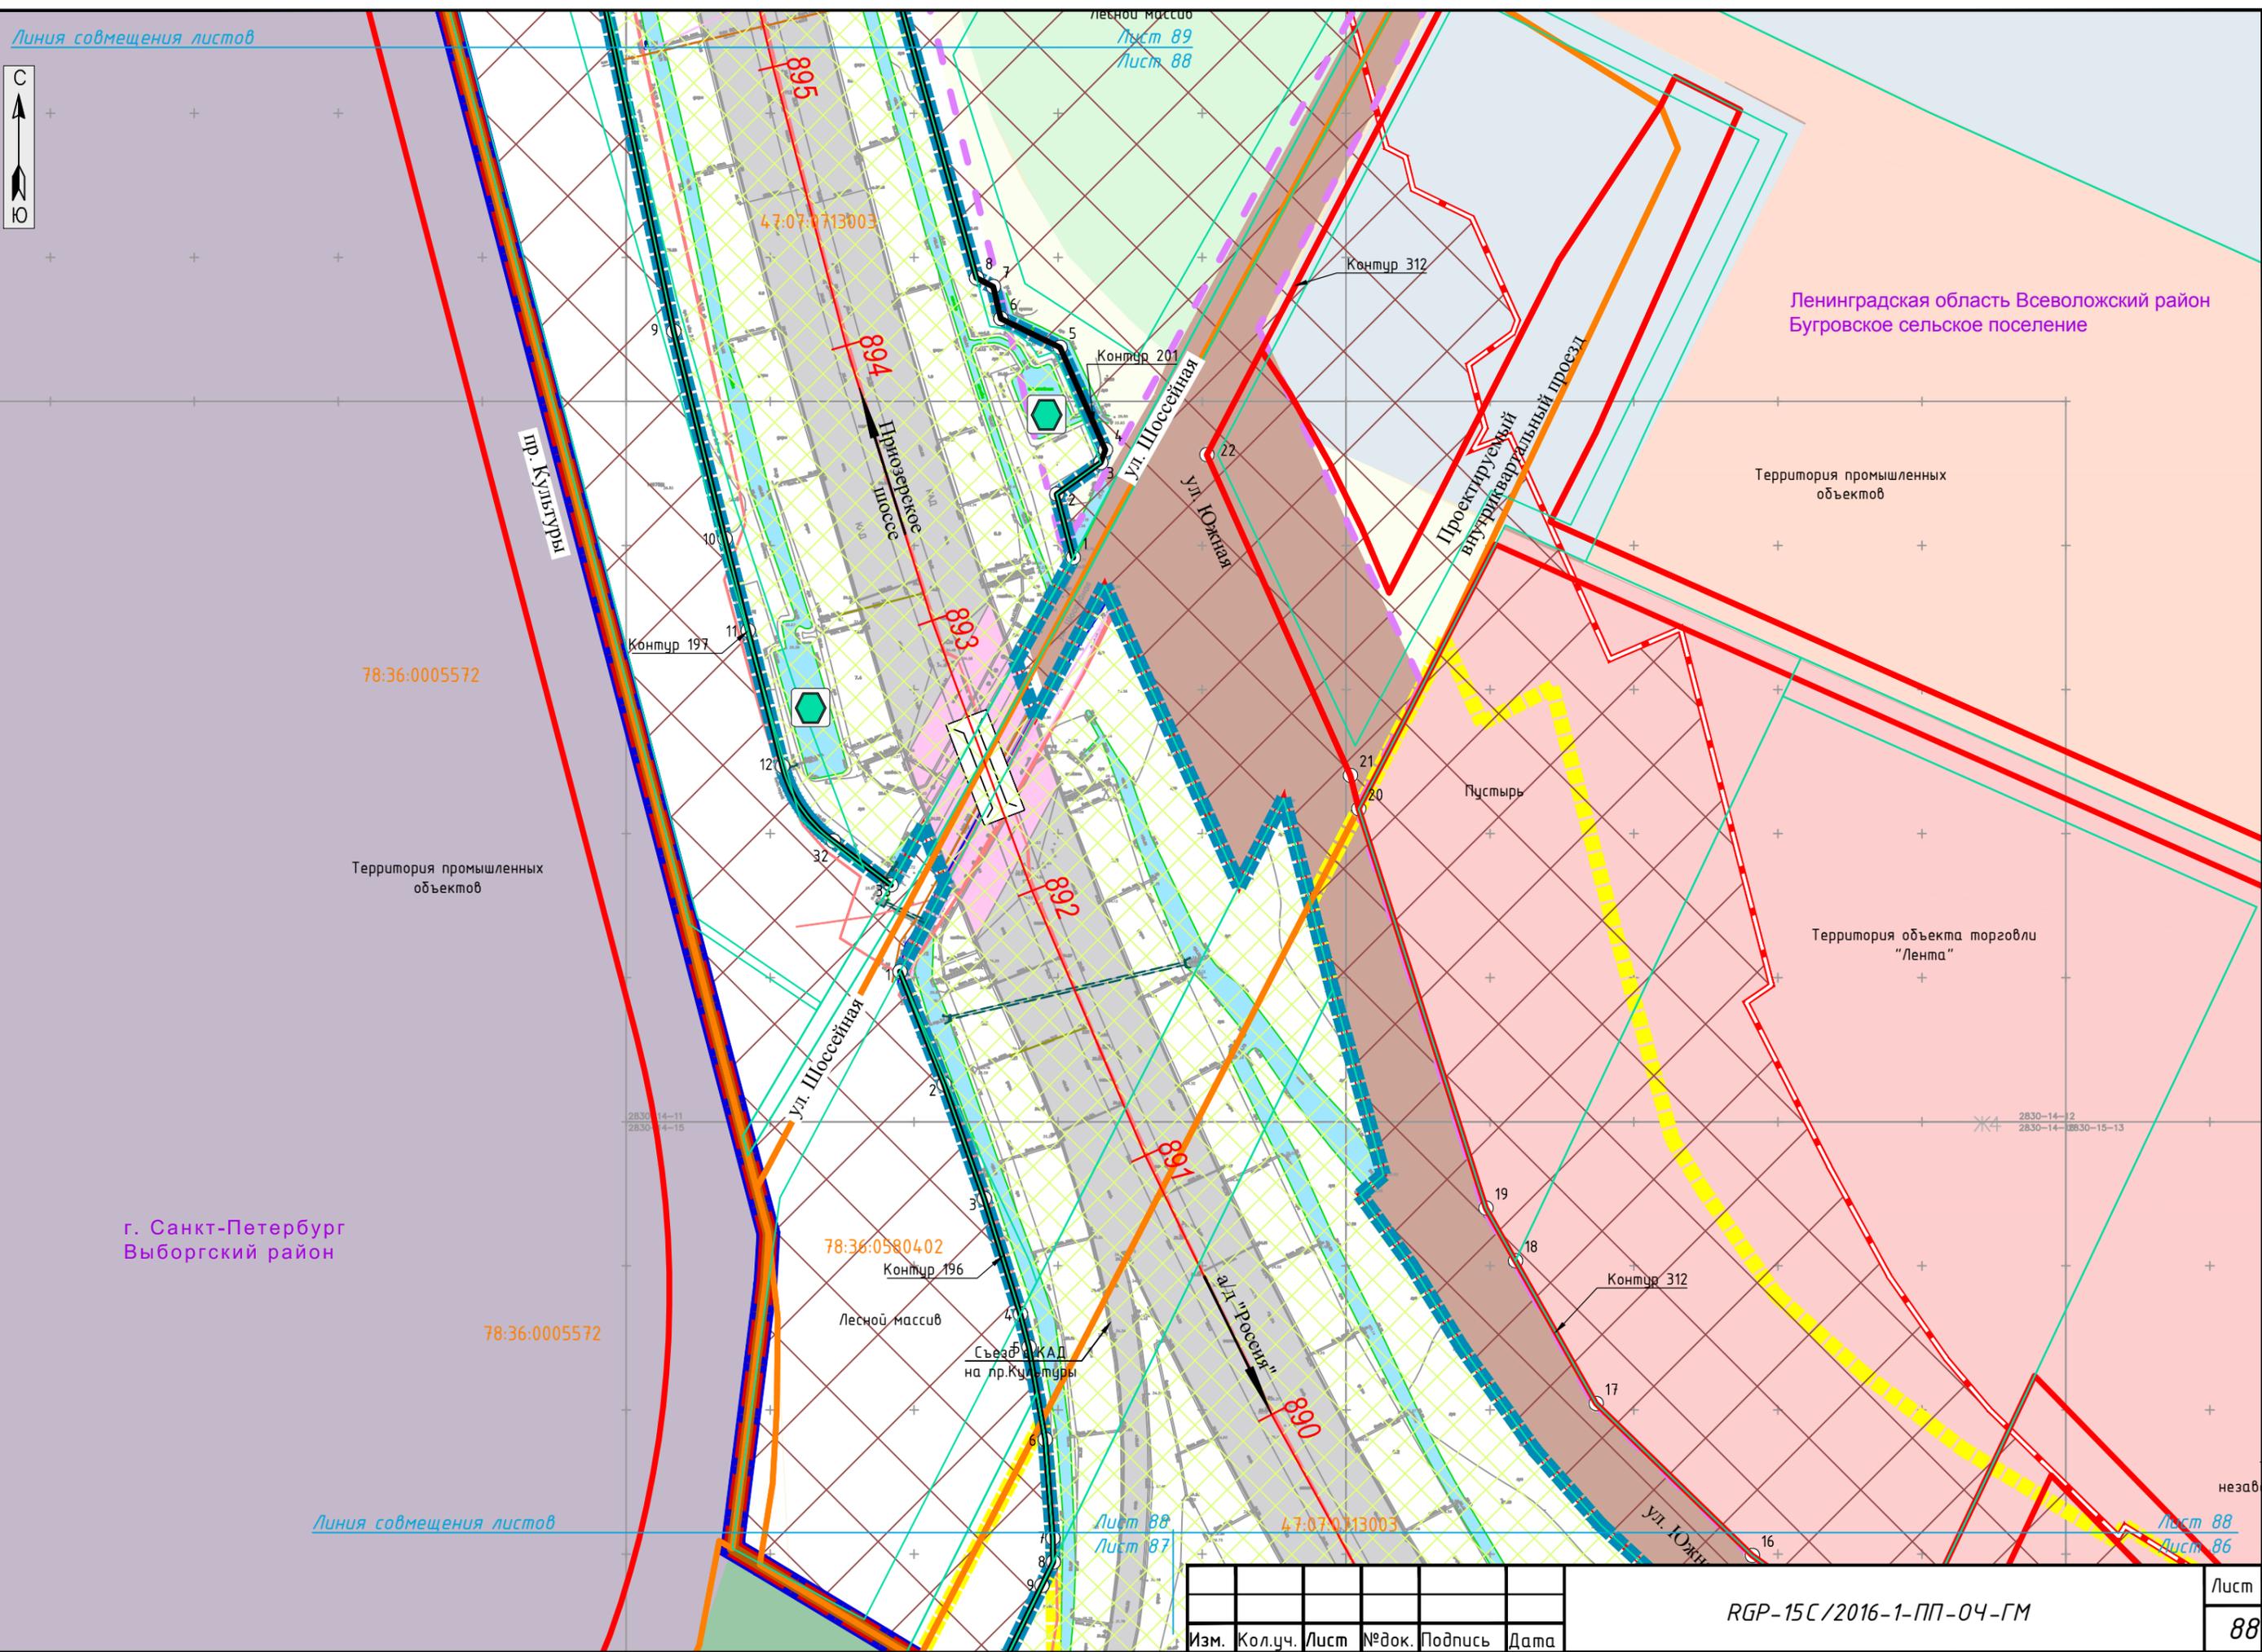

Изм.	Кол.уч.	Лист	№ док.	Подпись	Дата

RGP-15C/2016-1-ПП-04-ГМ

Лист
88



Линия совмещения листов

Ленинградская область Всеволожский район
Бугровское сельское поселение

Лист 90
Лист 89

Военный городок №7

Ленинградская область Всеволожский район
Бугровское сельское поселение
поселок Бугры

Технологический подъезд
для обслуживания
опорных сооружений
Контур 199

Граница расчета

Территория промышленных
объектов
78:36:0005572

пр. Культуры

г. Санкт-Петербург
Выборгский район

2830-14-02
2830-14-06

2830-14-03
2830-14-07

Инв.№ подп. Подпись и дата Взам. инв.№

78:36:0005572

Линия совмещения листов

Пустырь
Контур 312

Лесной массив

Лист 89
Лист 88

ТПД2_3

Изм.	Кол.уч.	Лист	№ док.	Подпись	Дата

RGP-15C/2016-1-ПП-04-ГМ

Лист
89

Линия совмещения листов

Лист 91
Лист 90



СОГЛАСОВАНО

78:36:0005578

Территория промышленных объектов

ш. Культуры

Контур 199
Лесной массив

Контур 201

47:07:0709005
Лесной массив

Ленинградская область Всеволожский район
Бугровское сельское поселение
поселок Бугры

47:07:0709004

Военный городок №7

г. Санкт-Петербург
Выборгский район

47:07:0713003

901

ш. "Росетия"

Лесной массив
Контур 201

Ленинградская область Всеволожский район
Бугровское сельское поселение

900

Военный городок №7

Лист 90
Лист 89

Инв.№ подл. Подпись и дата Взам. инв.№

Изм.	Кол.уч.	Лист	№док.	Подпись	Дата

RGP-15C/2016-1-ПП-04-ГМ

Лист
90



Ленинградская область Всеволожский район
Бугровское сельское поселение

СОГЛАСОВАНО

Нежилая зона "Парнас"

ш. Куликовск

Территория объекта незавершенного строительства

г. Санкт-Петербург
Выборгский район

78:36:0005579

Граница расчета

Технологический подъезд для обслуживания ТП

Лесной массив

Ленинградская область
Всеволожский район
Бугровское сельское поселение
поселок Бугры

78:36:0005578

Линия совмещения листов

Инв.№ подл. Подпись и дата
Взам. инв.№

Изм.	Кол.уч.	Лист	№ док.	Подпись	Дата

RGР-15С /2016-1-ПП-04-ГМ



Ленинградская область Всеволожский район
Бугровское сельское поселение
поселок Бугры

Начало работ в составе документации по планировке территории объекта:
«Строительство кольцевой автомобильной дороги вокруг г. Санкт-Петербурга. Реконструкция кольцевой автомобильной дороги вокруг г. Санкт-Петербург на участке от ст. Горская до Приозерского шоссе, Ленинградская область» Этап 1. Этап 2

Ленинградская область Всеволожский район
Бугровское сельское поселение

г. Санкт-Петербург
Выборгский район

78:36:0005579

78:36:1310103

8-й Верхний пер.

Автомобильная стоянка

Территория промышленных объектов

Лесной массив

Поле

Лес

Проектируемая дорога

47:07:0713003

Контур 320

а/д "Россия"

915

914

913

912

911

910

П1

П1

Лес

Линия совмещения листов

Изм.	Кол.уч.	Лист	№ док.	Подпись	Дата

СОГЛАСОВАНО

Инв.№ подл. Подпись и дата
Взам. инв.№



Лист 94
Лист 93

Лист 95
Лист 93

Лист 93
Лист 92

СОГЛАСОВАНО

Инв.№ подл. Подпись и дата
Взам. инв.№

Линия совмещения листов

Линия совмещения листов

78:36:1310103

47:07:0713003

г. Санкт-Петербург
Выборгский район

Пустырь

Контур 321

Контур 328

Ленинградская область Всеволожский район
Бугровское сельское поселение
поселок Бугры

Лес

Территория объекта торговли
"Тойота Центр Парнас"

Пустырь


Внутриквартальный проезд

Пустырь

Изм.	Кол.уч.	Лист	№ док.	Подпись	Дата

RGP-15C/2016-1-ПП-04-ГМ

Лист
93

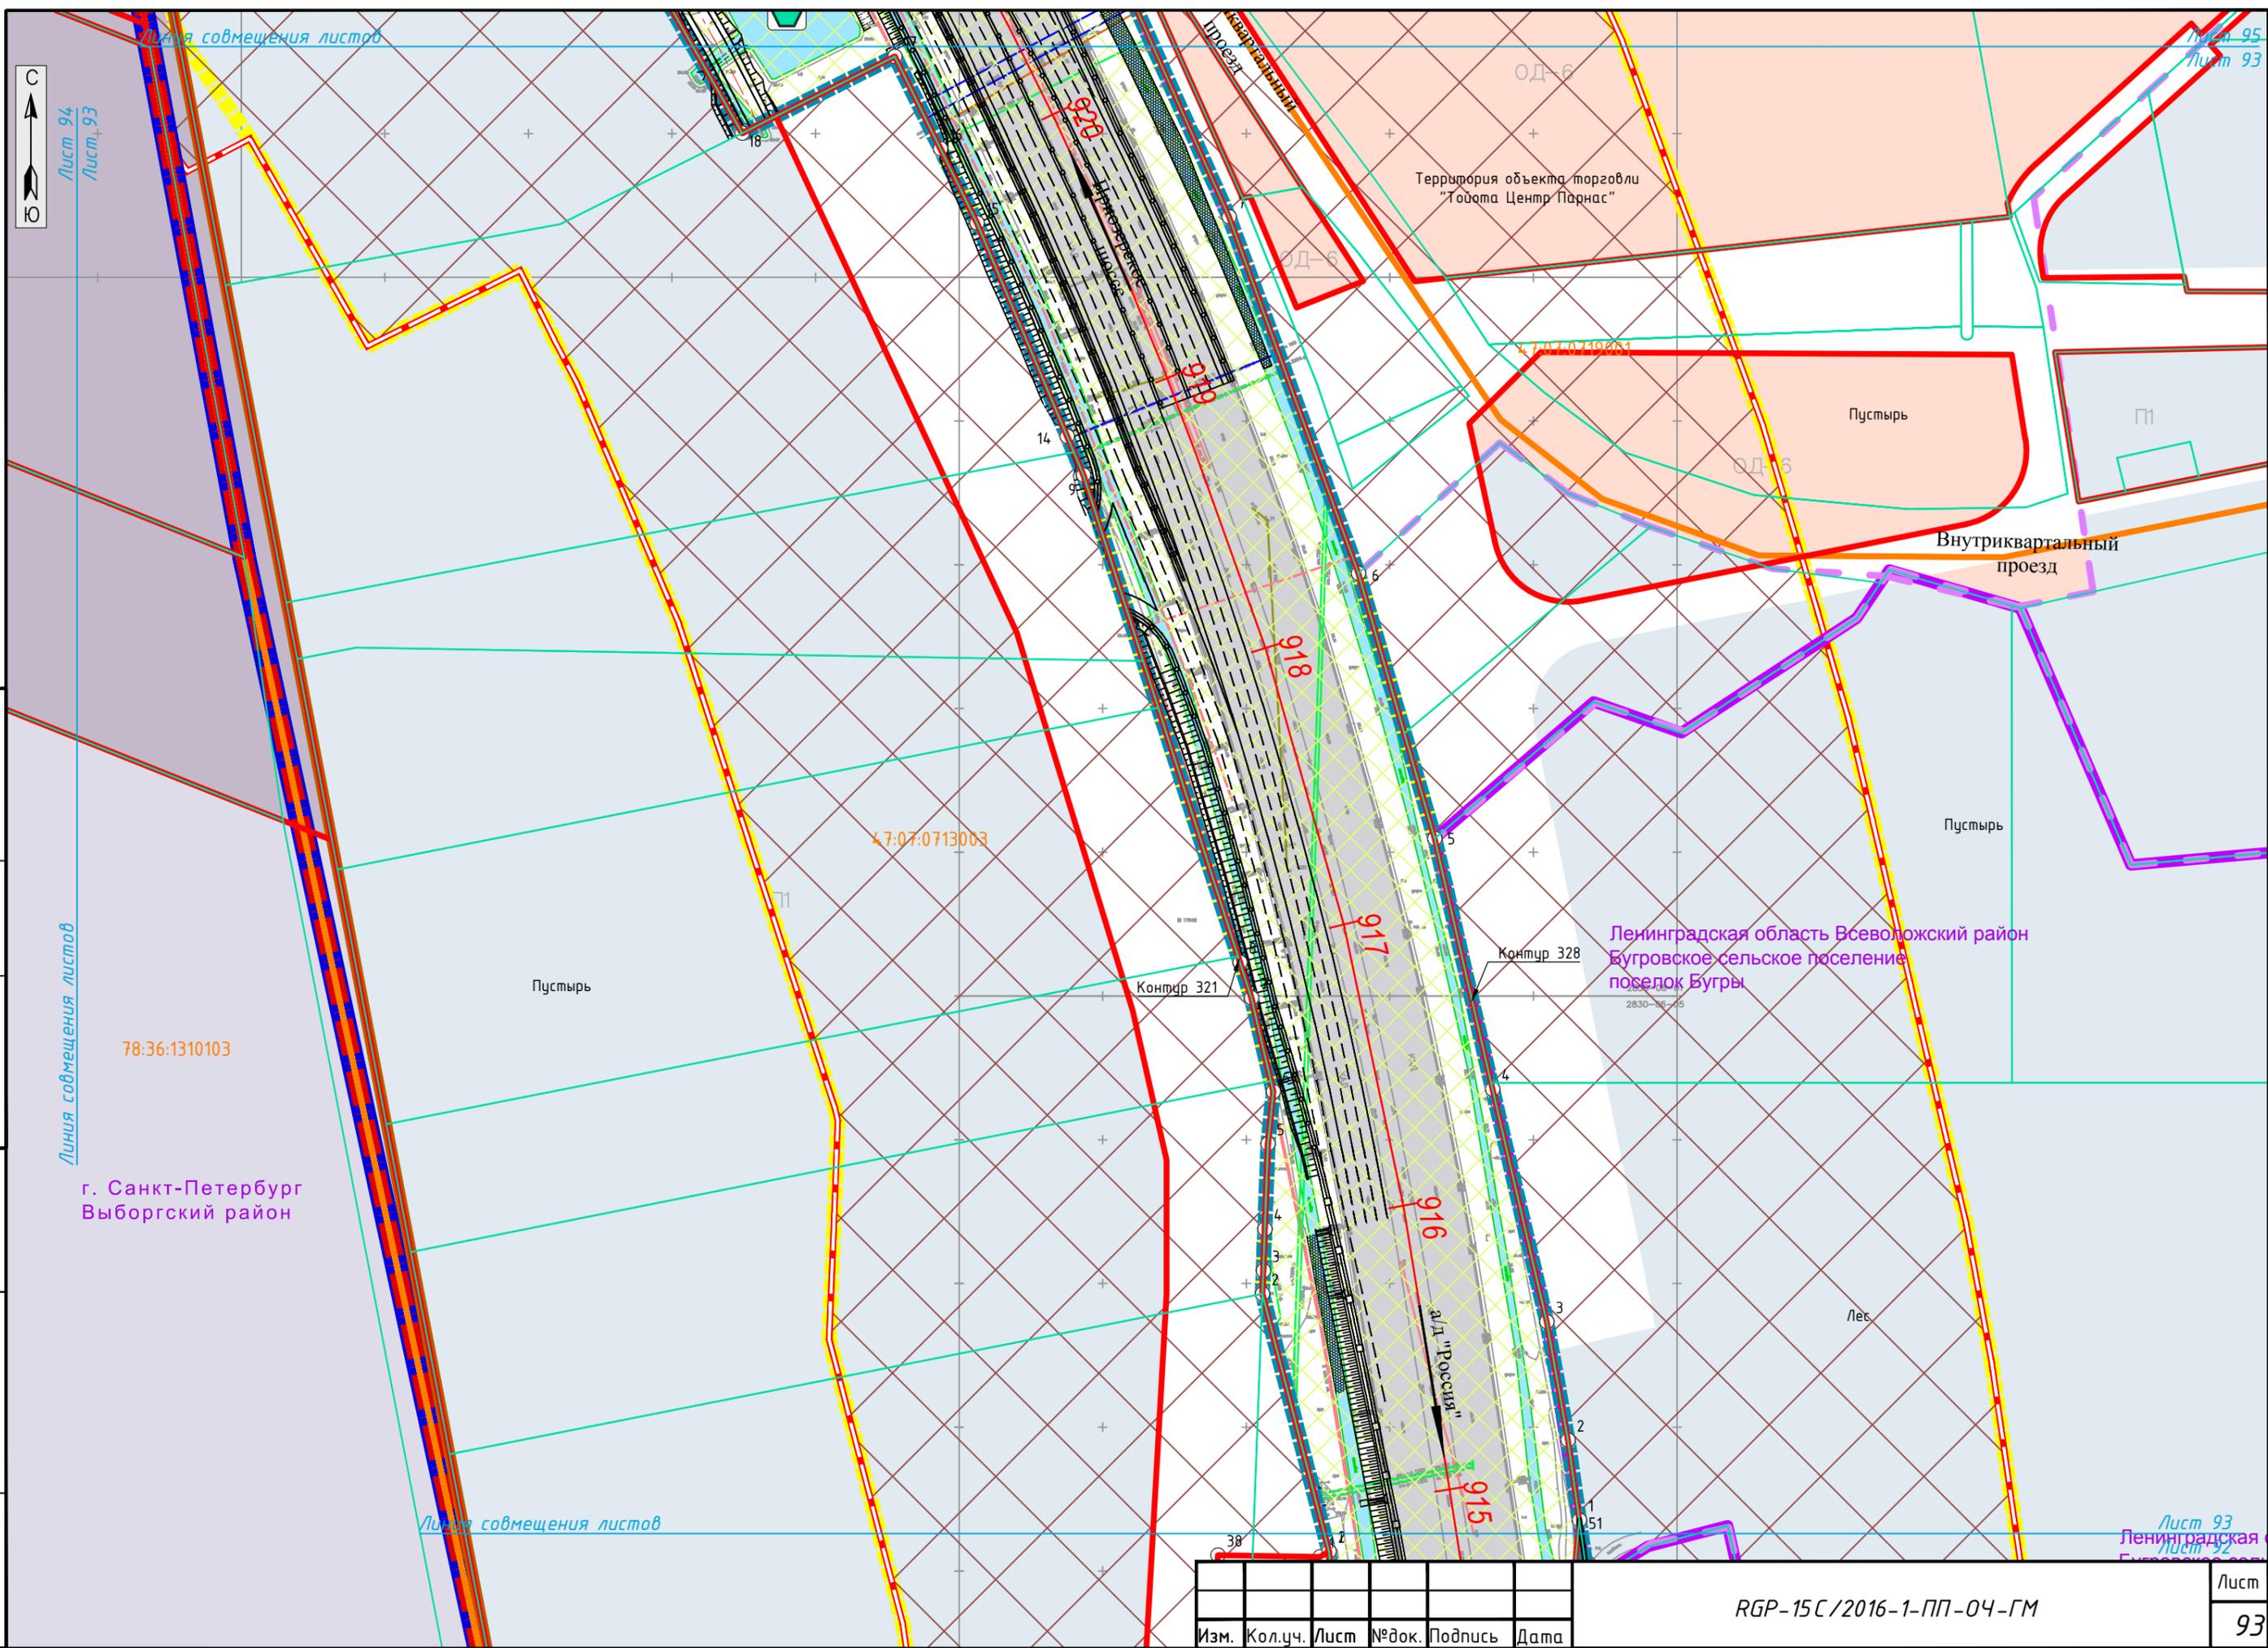

Линия совмещения листов

Лист 96
Лист 94



2830-01-2830-01-08
2830-01-09

78:36:1310103

47:07:0113003

Контур 322

Лес

Контур 321

Лес

Снегоплавильная площадка

78:36:1310103

г. Санкт-Петербург
Выборгский район

Контур 321

Пустырь

Контур 322

Контур 321

АЗС

Бугровская ул.

пр. Энгельса

9-ый Верхний пер.

Территория промышленных объектов

Подъезд к снеговой п...

Лист


94

RGP-15C/2016-1-ПП-04-ГМ

Изм.	Кол.уч.	Лист	№ док.	Подпись	Дата

СОГЛАСОВАНО

Инв.№ подп. Подпись и дата Взам. инв.№

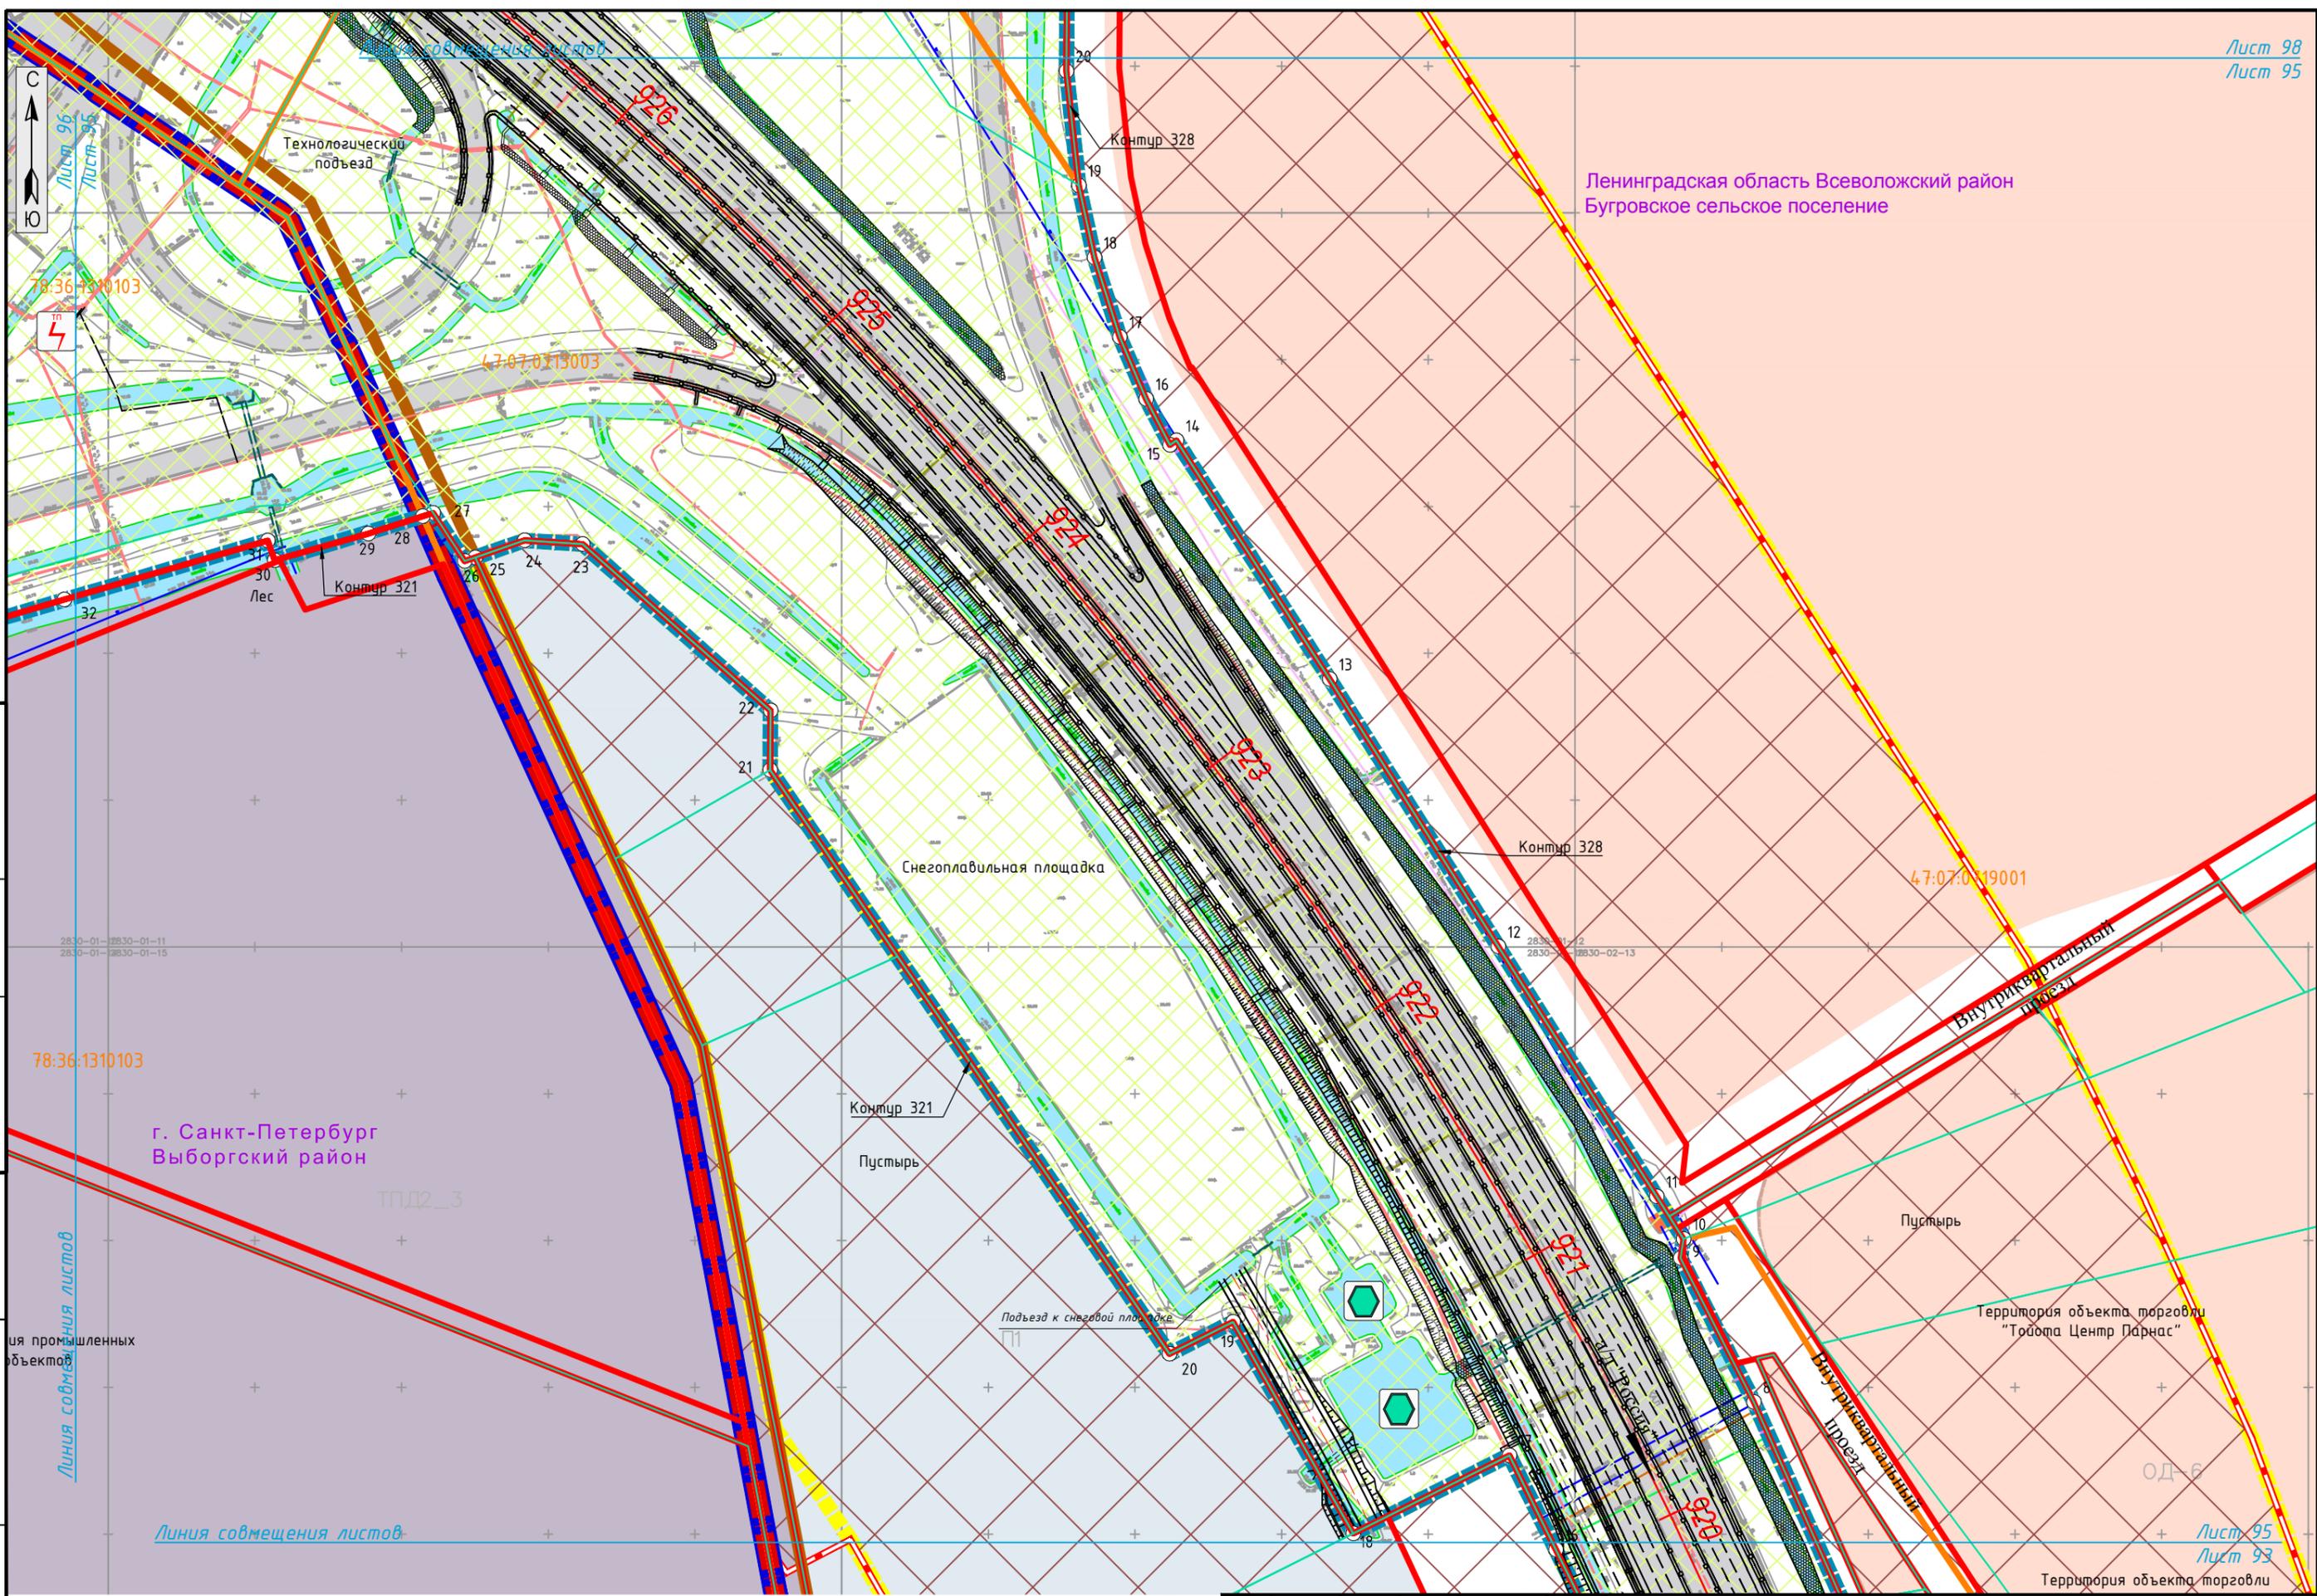

Ленинградская область Всеволожский район
Бугровское сельское поселение

г. Санкт-Петербург
Выборгский район

Территория объекта торговли
"Тойота Центр Парнас"

ОД-6


Территория объекта торговли

СОГЛАСОВАНО

Инв.№ подп.	Подпись и дата	Взам. инв.№

Изм.	Кол.уч.	Лист	№ док.	Подпись	Дата

RGP-15C/2016-1-ПП-04-ГМ

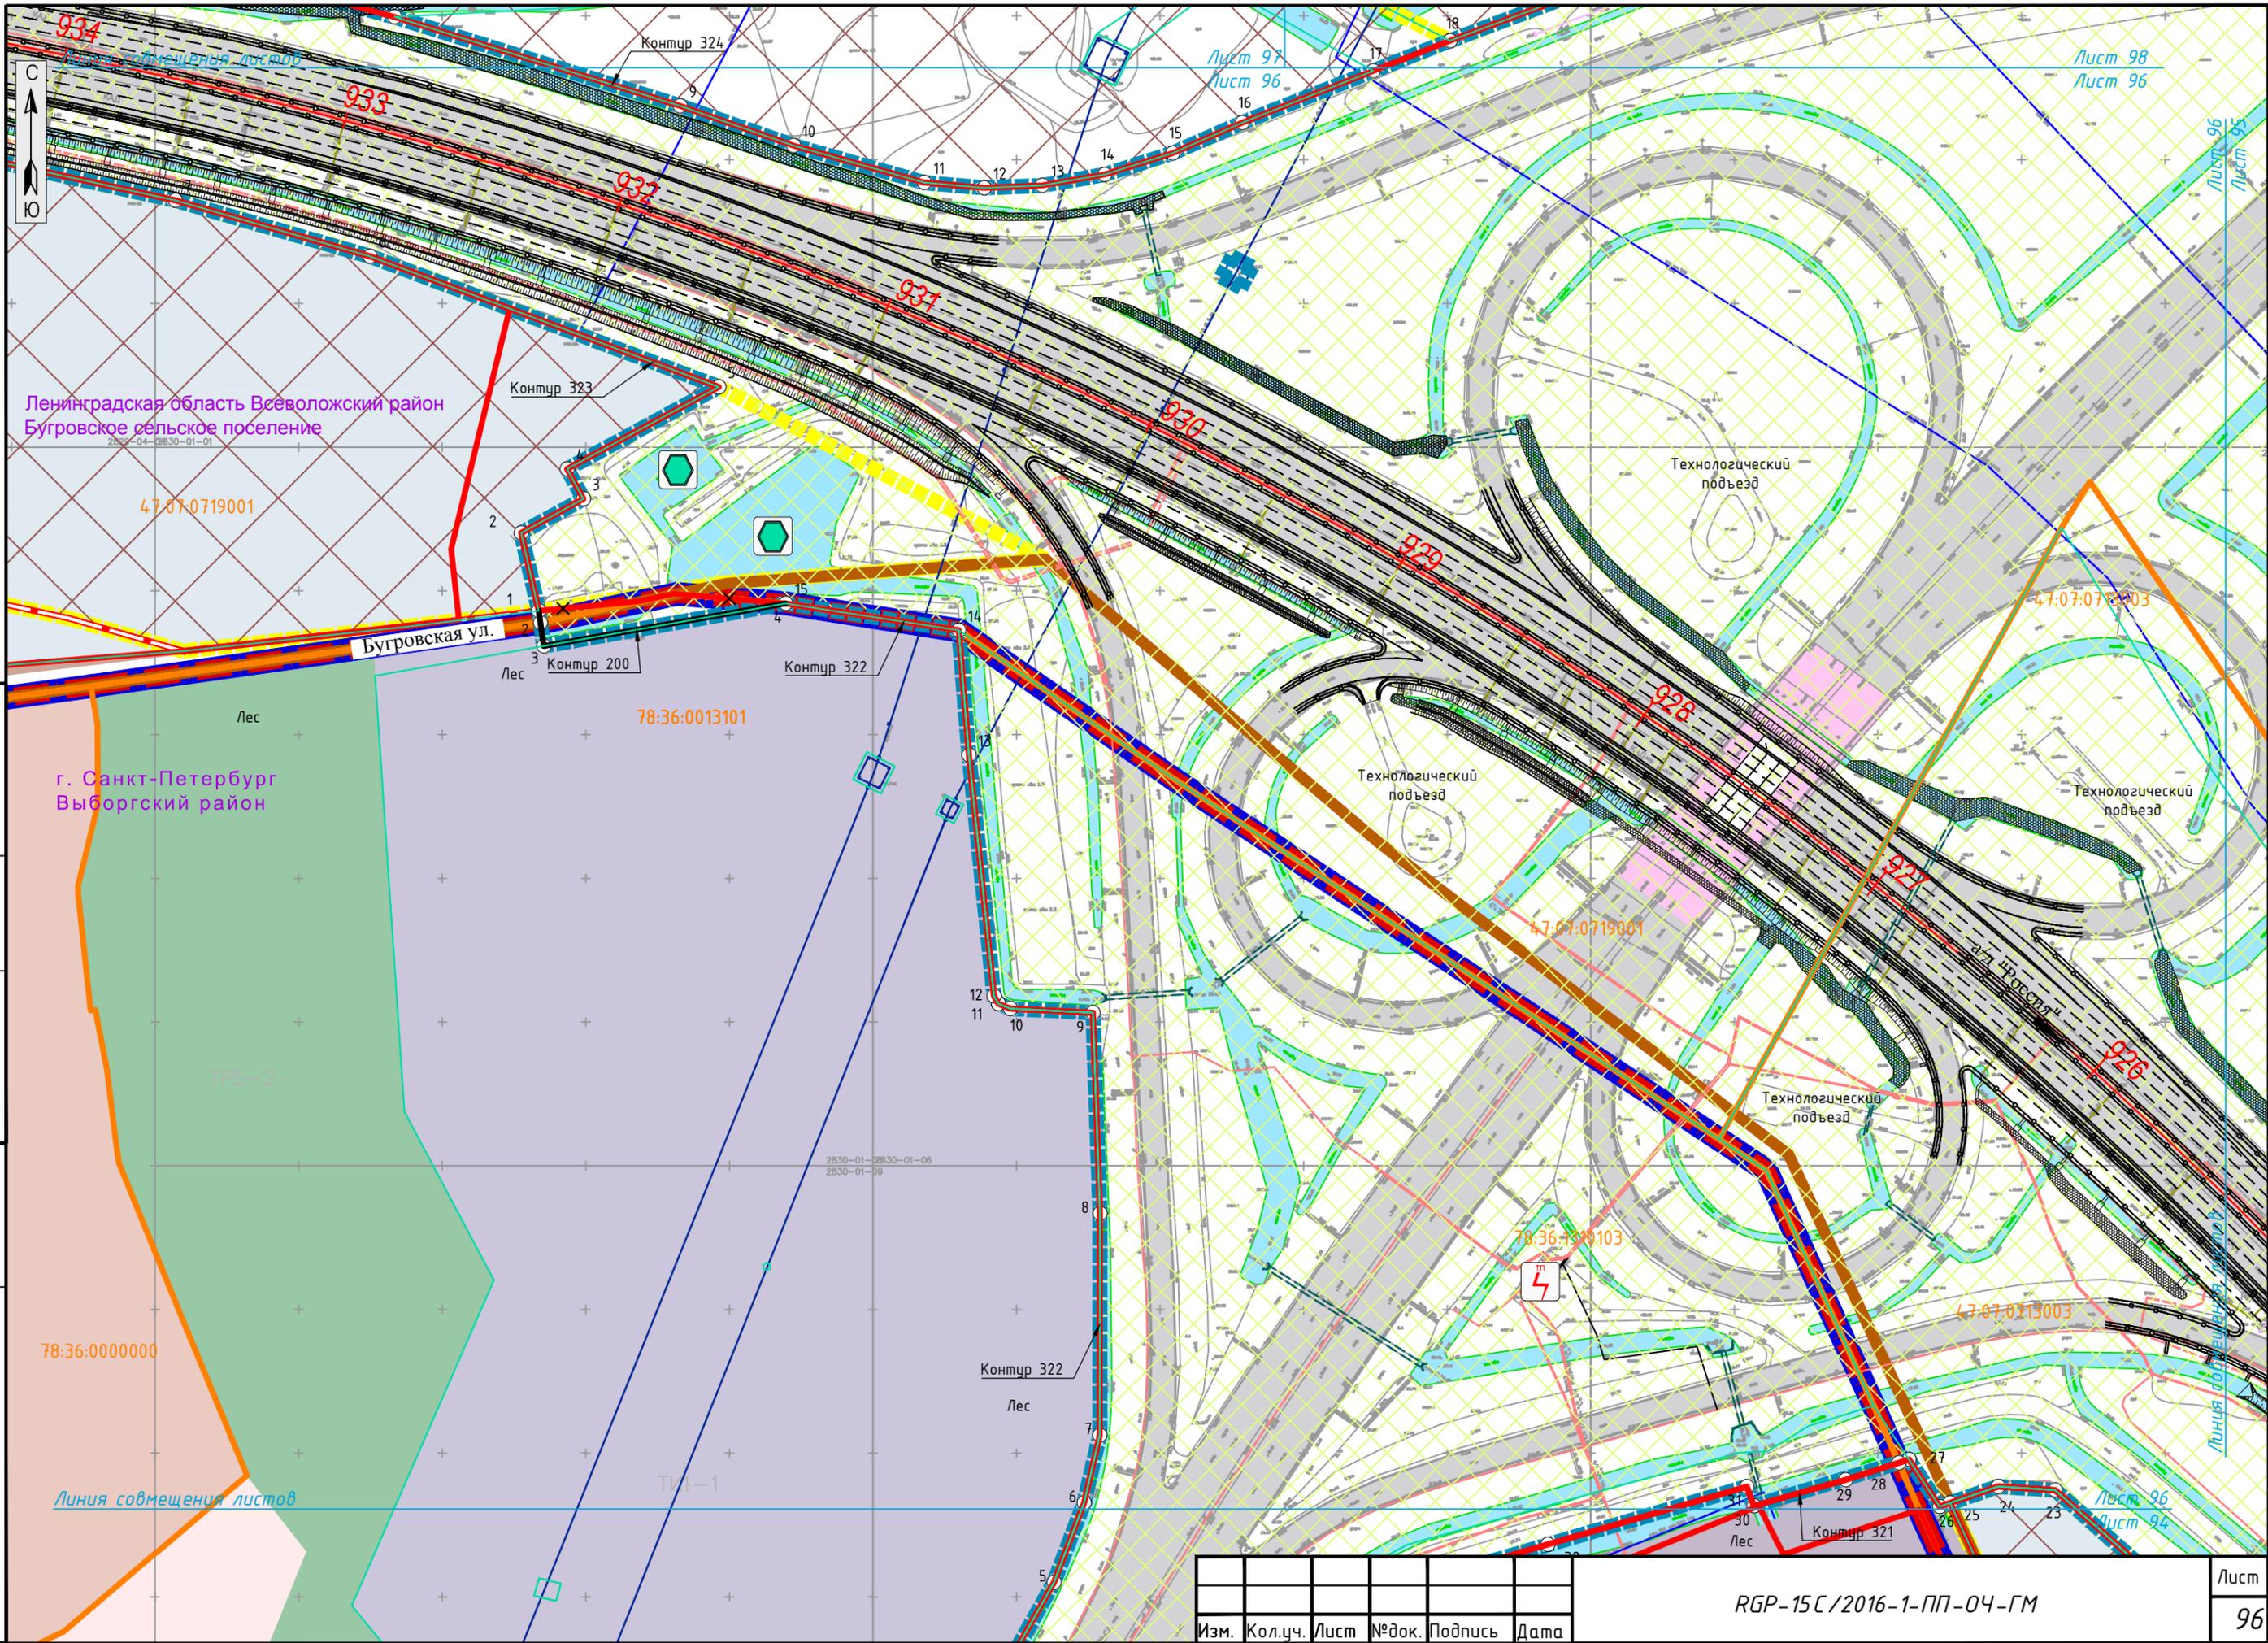

Ленинградская область Всеволожский район
Бугровское сельское поселение

г. Санкт-Петербург
Выборгский район

Бугровская ул.

Контур 323

Лес

78:36:0013101

Контур 322

Контур 322

Лес

Технологический
подъезд

Технологический
подъезд

Технологический
подъезд

Технологический
подъезд


Линия совмещения листов

Изм.	Кол.уч.	Лист	№ док.	Подпись	Дата

RGP-15C/2016-1-ПП-04-ГМ

СОГЛАСОВАНО

Инв.№ подл. | Подпись и дата | Взам. инв.№

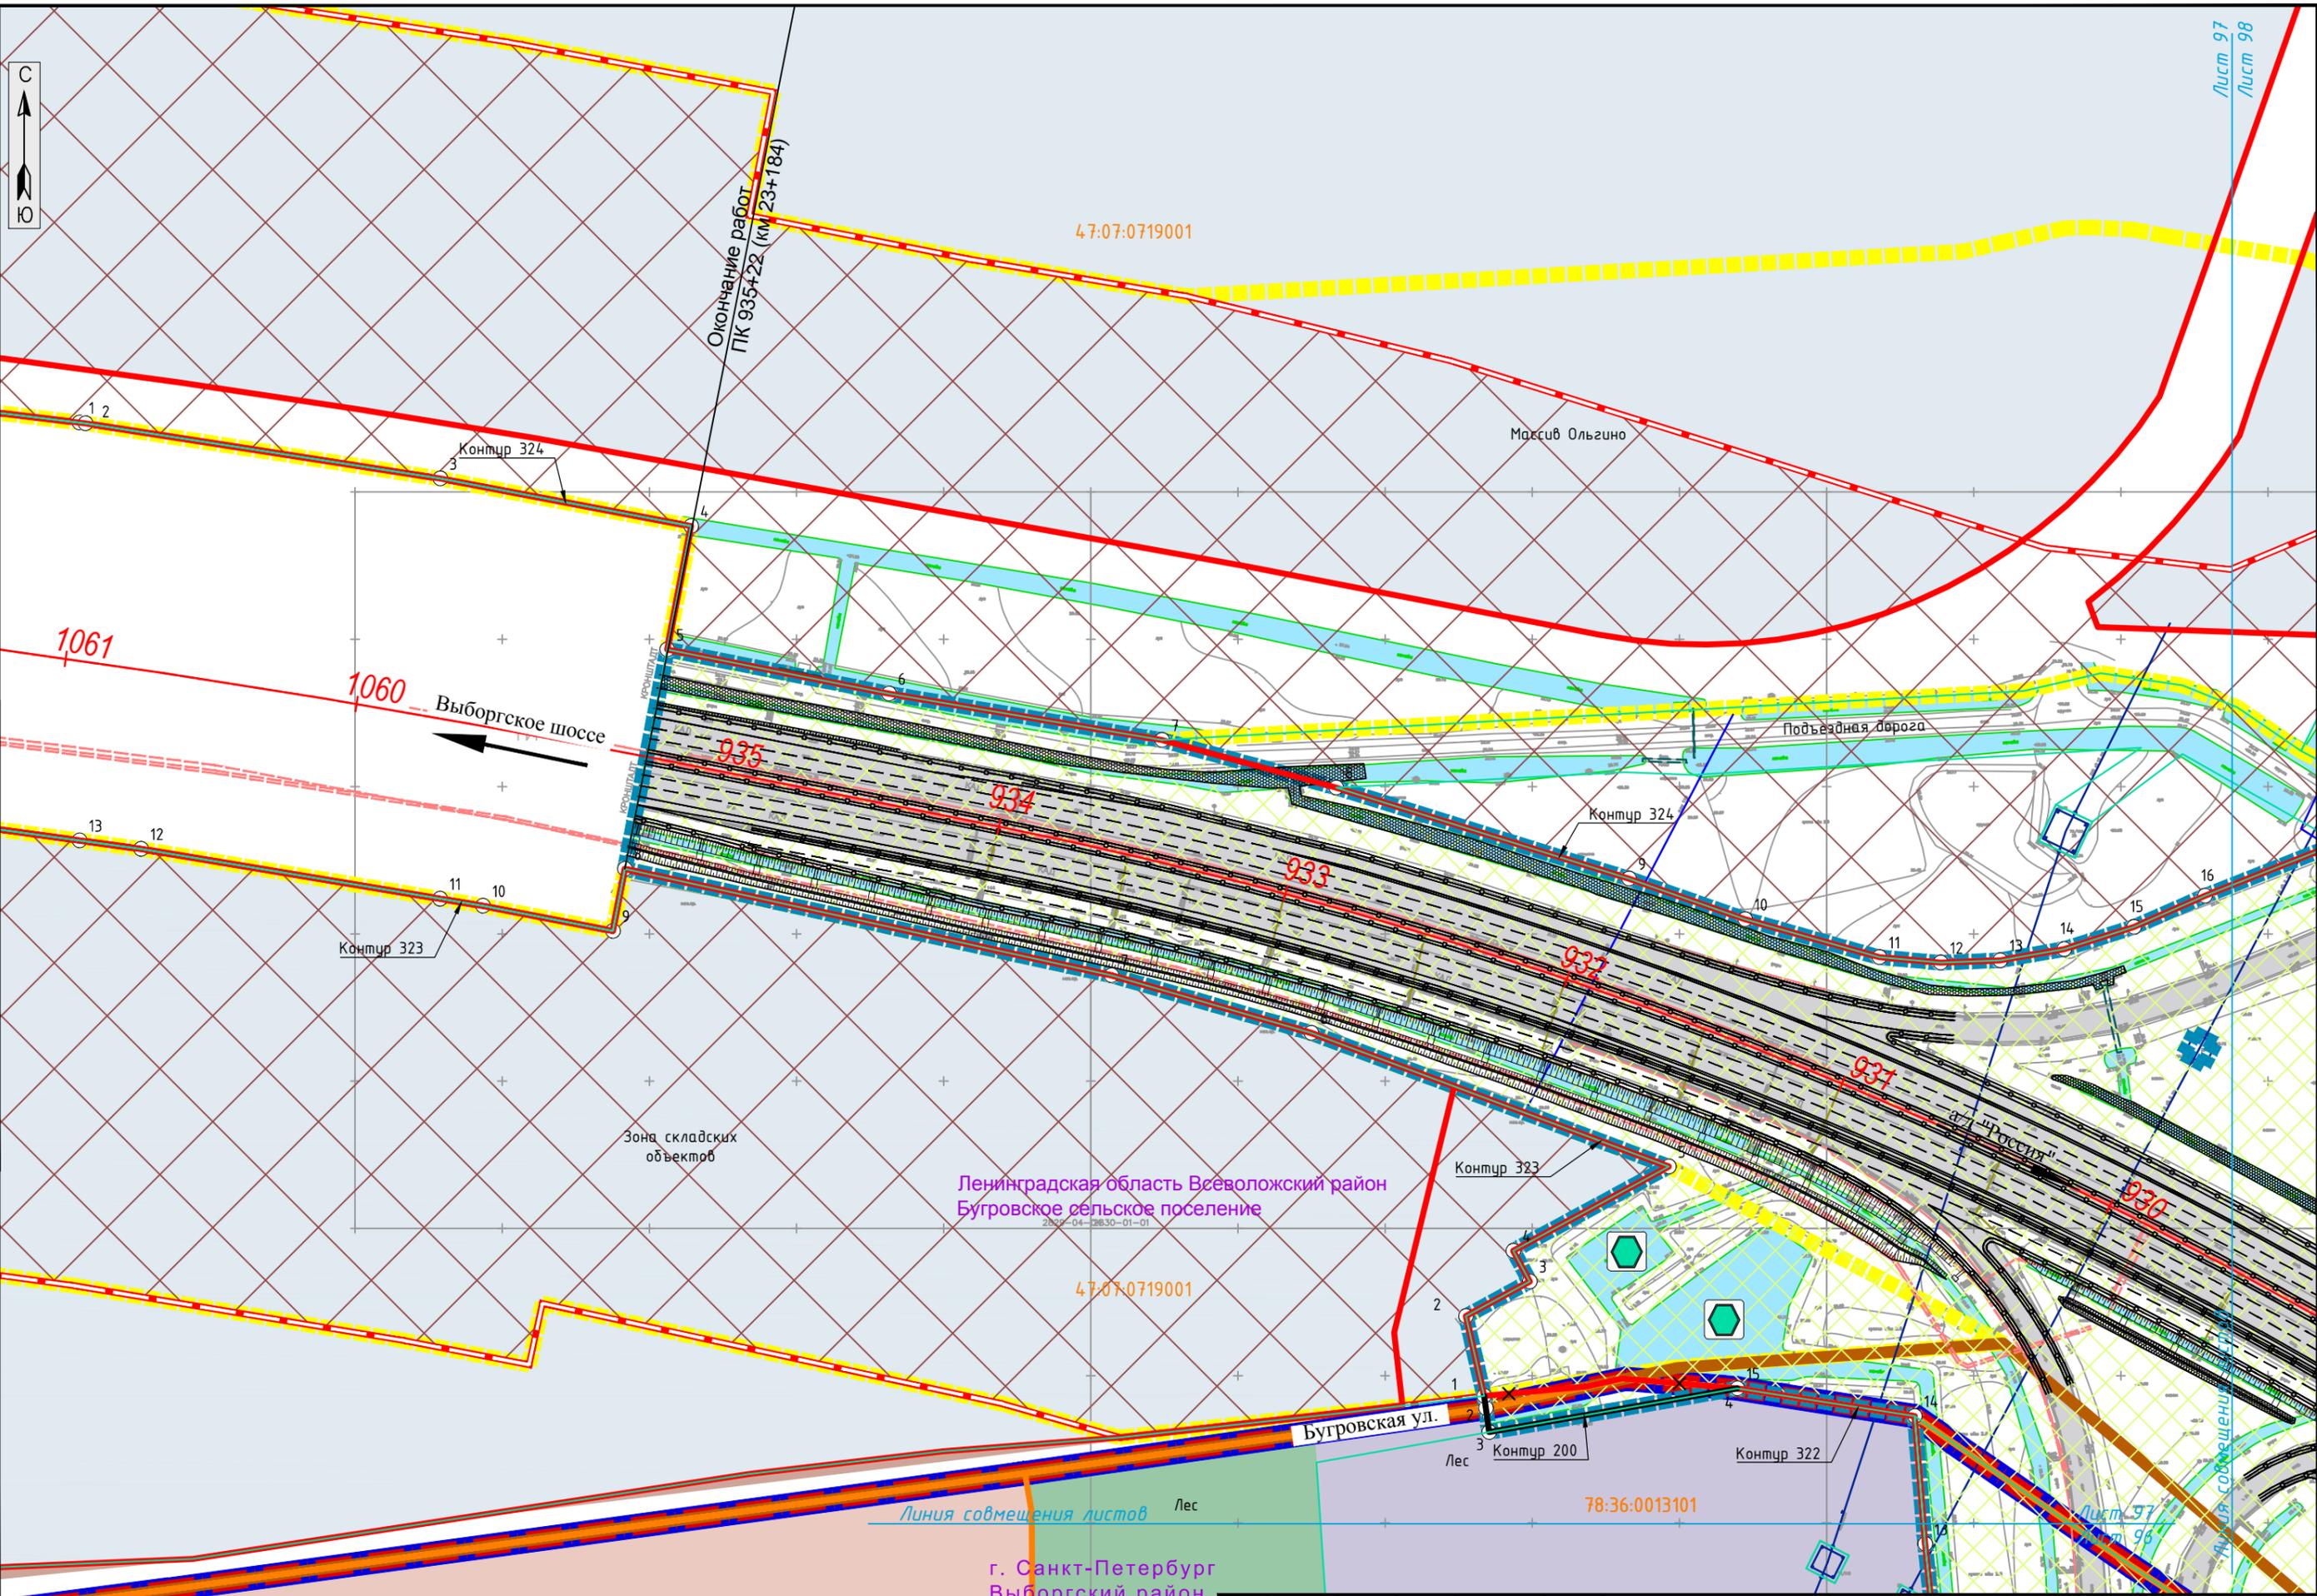

СОГЛАСОВАНО


Инв.№ подп. Подпись и дата Взам. инв.№

Ленинградская область Всеволожский район
Бугровское сельское поселение

г. Санкт-Петербург
Выборгский район

Изм.	Кол.уч.	Лист	№ док.	Подпись	Дата

RGP-15C/2016-1-ПП-04-ГМ

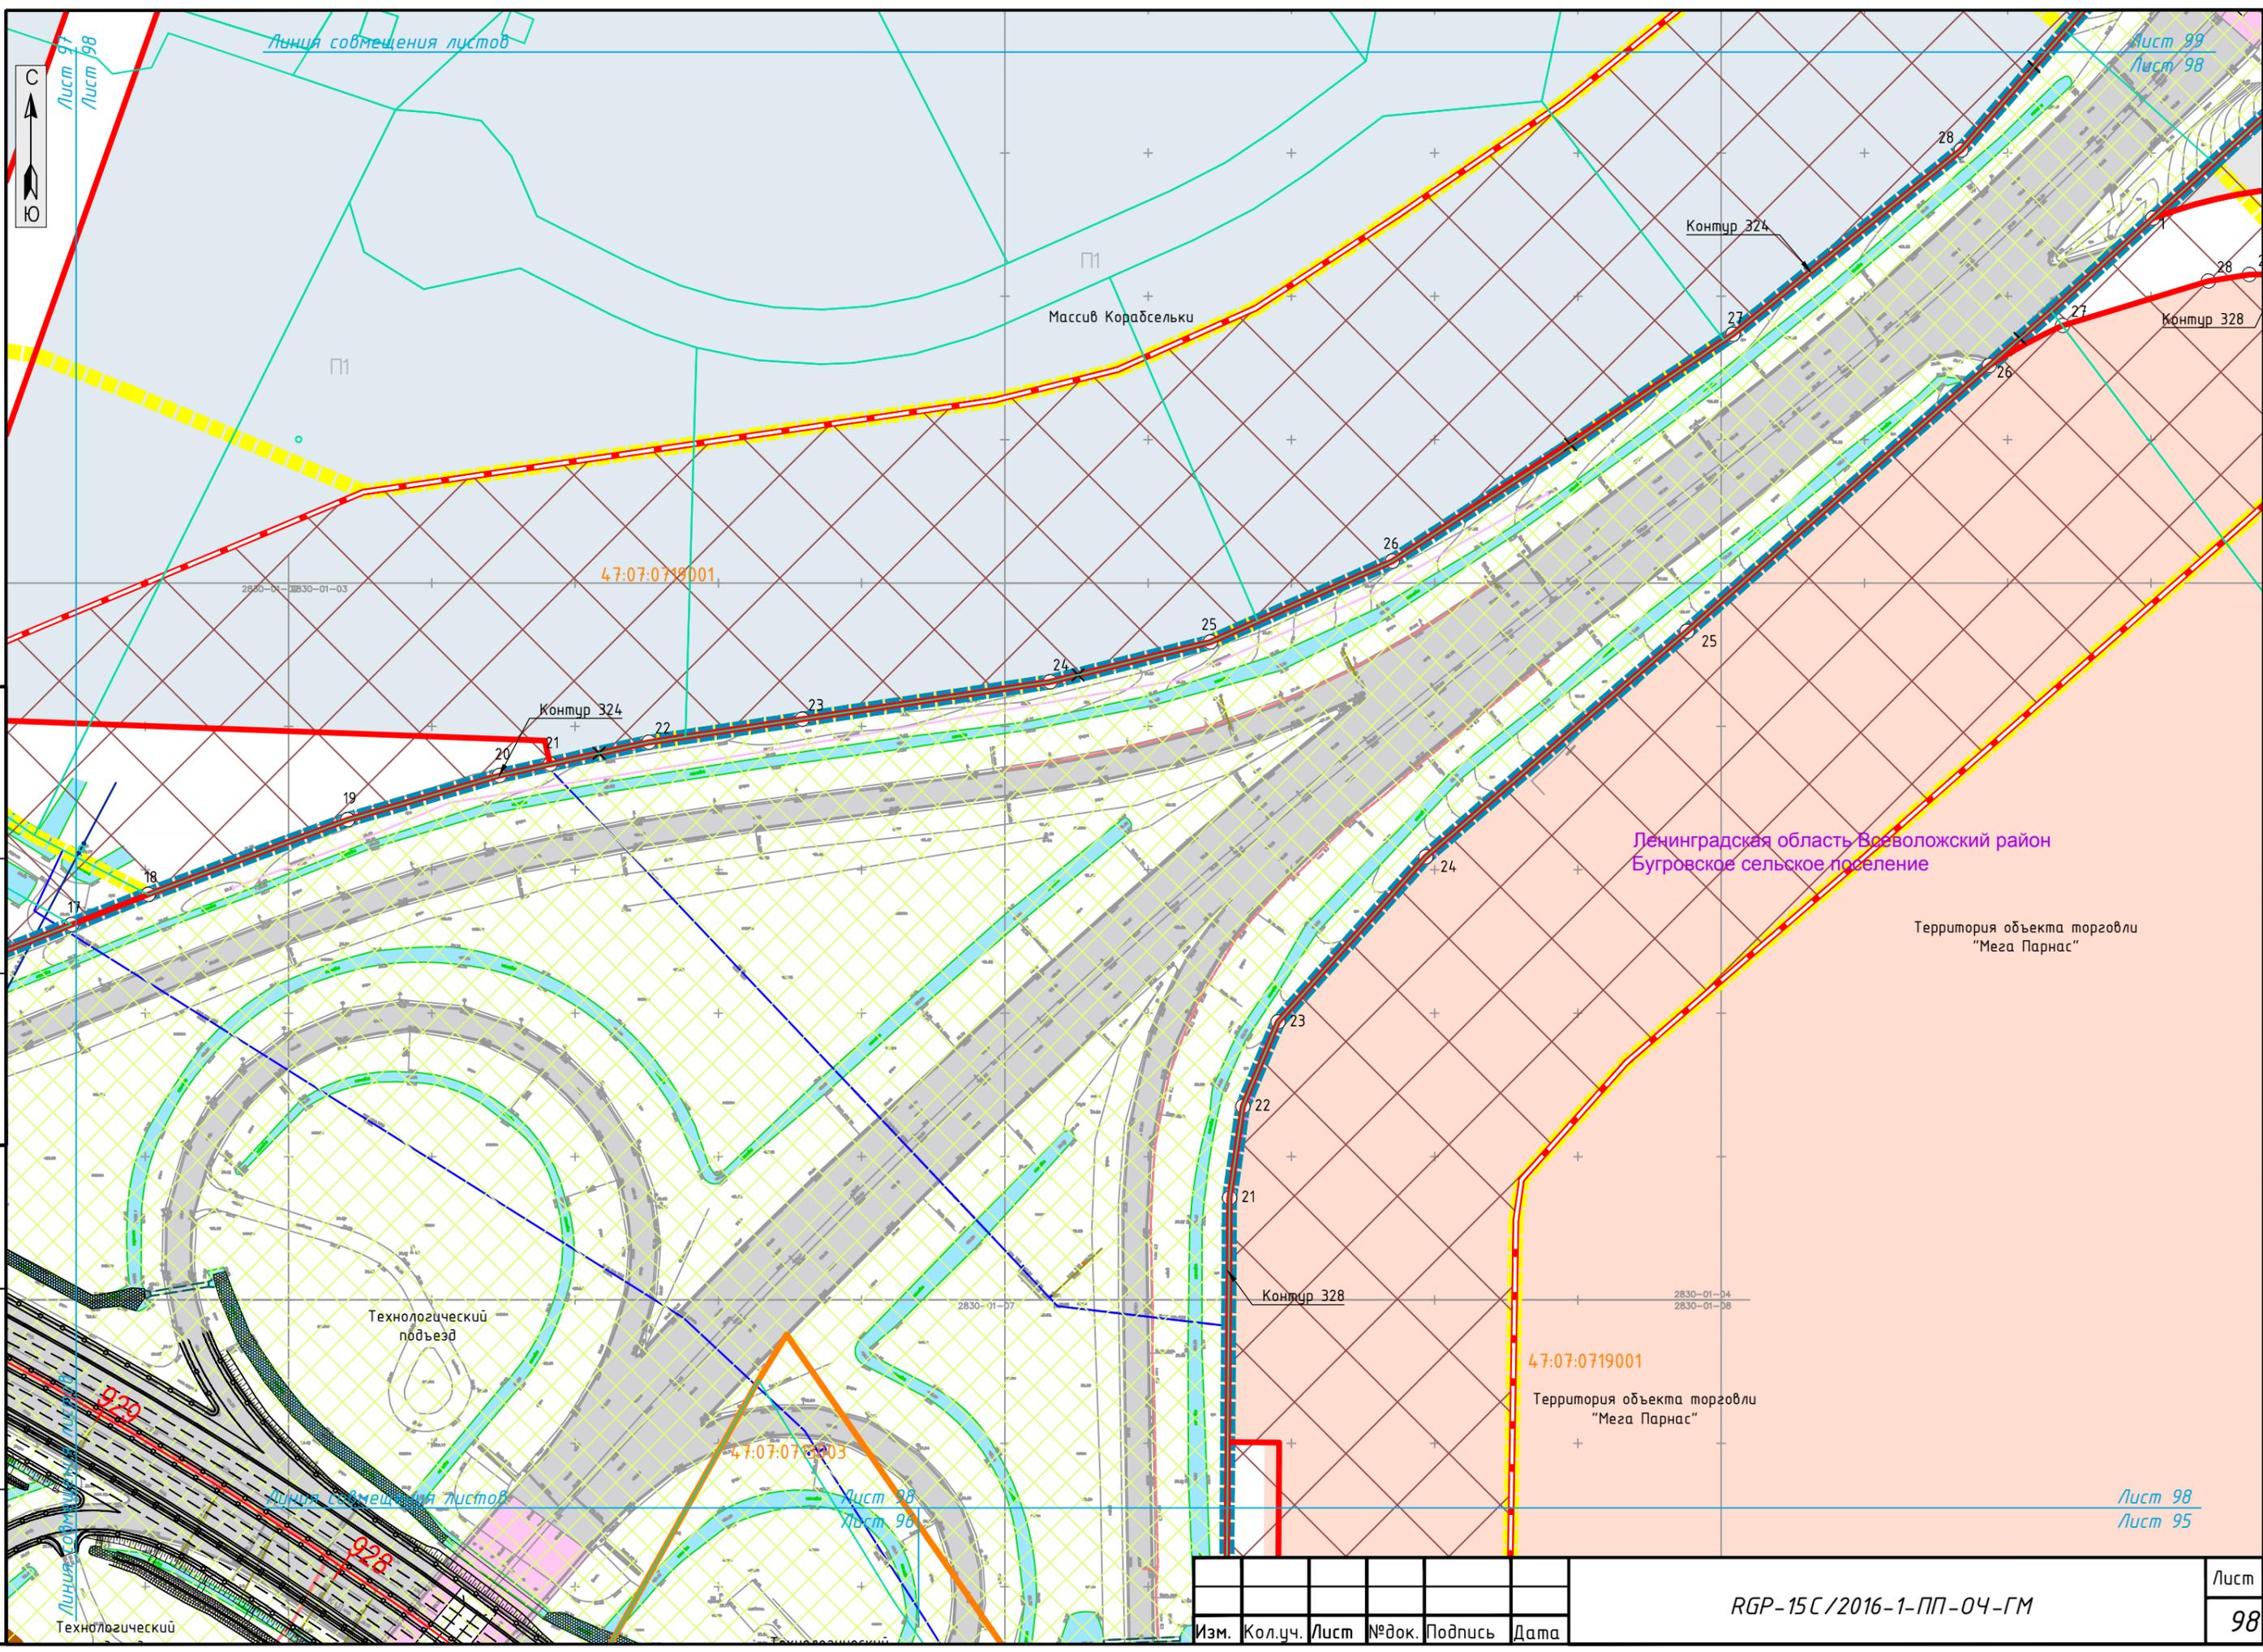

Линия совмещения листов

Лист 99
Лист 98

Массив Корабельки

Контур 324

Контур 328

47:07:0718001

Контур 324

Ленинградская область Всеволожский район
Бугровское сельское поселение

Территория объекта торговли
"Мега Парнас"

Технологический
подъезд

Контур 328

47:07:0719001

Территория объекта торговли
"Мега Парнас"

Линия совмещения листов

47:07:0719003

Лист 98
Лист 96

Лист 98
Лист 95

СОГЛАСОВАНО

Инв.№ подп. Подпись и дата Взам. инв.№

Изм.	Кол.уч.	Лист	№ док.	Подпись	Дата

RGP-15C/2016-1-ПП-04-ГМ

Лист
98



Ленинградская область Всеволожский район
Бугровское сельское поселение

47:07:0719001

Дорога без названия

Сосново
Приозерск

Дорога без названия

Массив Корабсельки

Массив Корабсельки

Ленинградская область Всеволожский район
Бугровское сельское поселение

Территория объекта торговли
"Мега Парнас"

47:07:0719001

47:07:0719001

Контур 324

Контур 324

Контур 324

Контур 327

Контур 328

Контур 325

Контур 326

Линия смещения листов

Лист 99
Лист 98

СОГЛАСОВАНО

Инв.№ подл. Подпись и дата. Взам. инв.№

Изм.	Кол.уч.	Лист	№ док.	Подпись	Дата

RGP-15C/2016-1-ПП-04-ГМ

Лист
99